აქსონომეტრიული ხედი



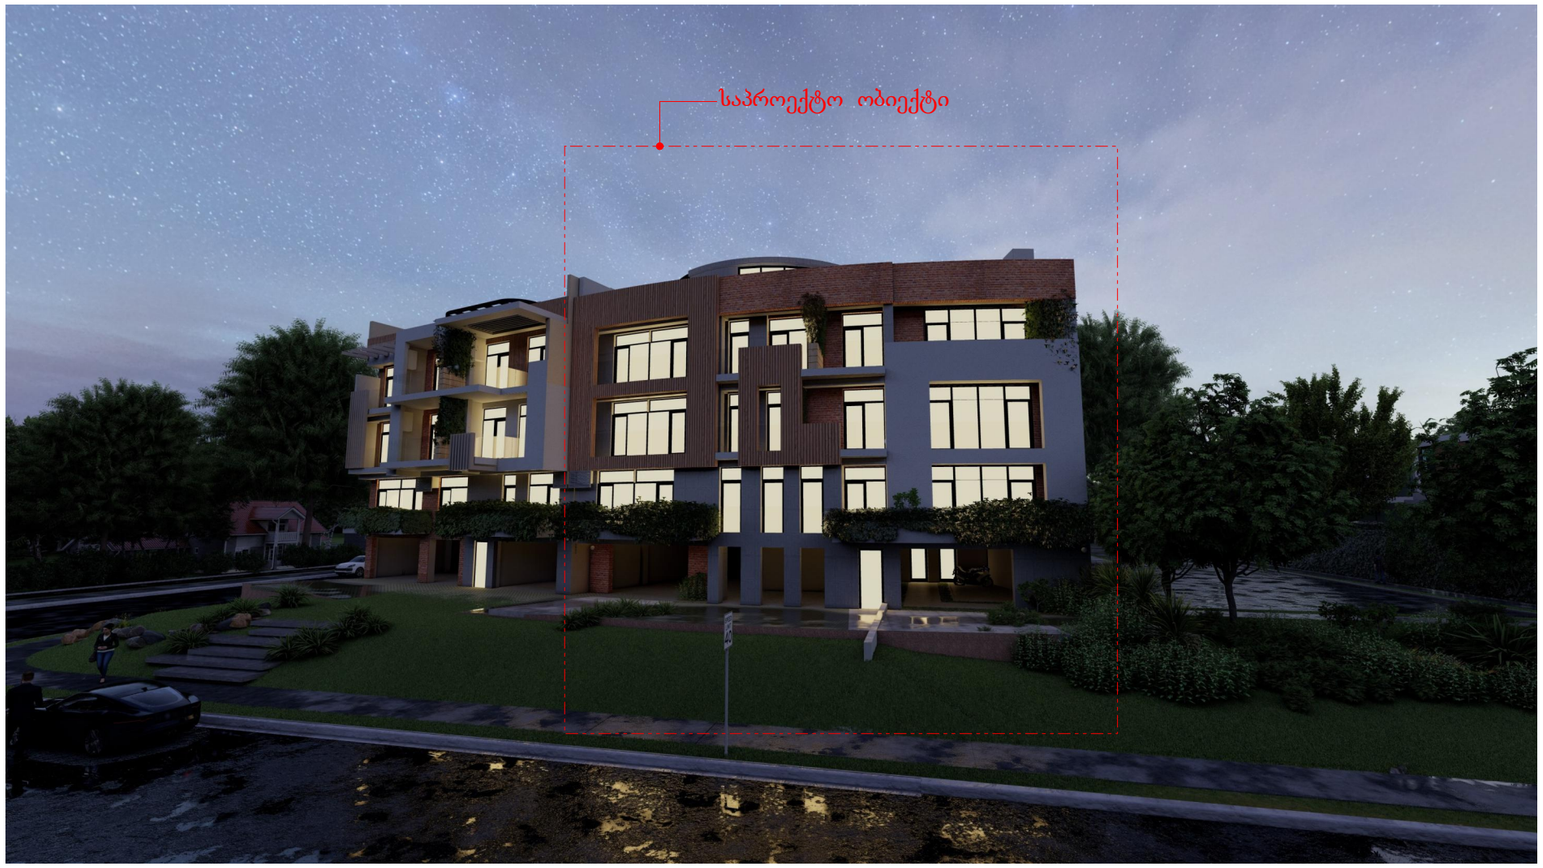

შენიშვნები

პროექტში ცვლილება შეთანხმებული უნდა იქნეს ავტორთან და შესაბამის საძალაძო სამსახურებთან

შპს "კონსოლი"

ობიექტი:	მრავალბინიანი საცხოვრებელი სახლი
მისამართი:	ქ.თბილისი, ლისის ტბის მიმდებარედ ნაკვეთი №9 (ნაკვეთი 9/76)

არქიტექტურული ნაწილი

ნახაზი:	აქსონომეტრიული ხედი
მასშტაბი:	1:270,27
დირექტორი:	დავით ლექვთაძე
პრ. მთ. არქიტექტორი:	რ. ტყემალაძე
დაამუშავა:	რ.ტყემალაძე
ფორმატი: A3	
ფურცელი:	ფურცლები:

აქსონომეტრიული ხედი



შენიშვნები
პროექტში ცვლილება შეთანხმებული უნდა იქნეს ავტორთან და შესაბამის საძალაქო სამსახურებთან

შპს "კონსოლი"

ობიექტი:	მრავალბინიანი საცხოვრებელი სახლი
მისამართი:	ქ.თბილისი, ლისის ტბის მიმდებარედ ნაკვეთი №9 (ნაკვეთი 9/76)

არქიტექტურული ნაწილი

ნახაზი:	აქსონომეტრიული ხედი
მასშტაბი:	1:200
დირექტორი:	დავით ლექვთაძე
პრ. მთ. არქიტექტორი:	რ. ტყემალაძე
დაამუშავა:	რ.ტყემალაძე
ფორმატი: A3	
ფურცელი:	ფურცლები:

ფოტომონტაჟი



შენიშვნები
პროექტში ცვლილება შეთანხმებული უწყა იძნის ავტორთან და შესაბამის საძალაძო სამსახურებთან

შპს "კონსოლი"

ობიექტი:	მრავალბინიანი საცხოვრებელი სახლი
მისამართი:	ქ.თბილისი, ლისის ტბის მიმდებარედ ნაკვეთი №9 (ნაკვეთი 9/76)

არქიტექტურული ნაწილი

ნახაზი:	აქსონომეტრიული ხედი
მასშტაბი:	1:142.86
დირექტორი:	დავით ლექვთაძე
პრ. მთ. არქიტექტორი:	რ. ტყემალაძე
დაამუშავა:	რ.ტყემალაძე
ფორმატი: A3	
ფურცელი:	ფურცლები: