ფრაგმენტი

481650

4621200

481400

4620800

4620800


481650

ტოპოგრაფიული გეგმა

UTM (საერთაშორისო) სისტემის კოორდინატები	რეზერვუარი	ტოპოგრაფიული გეგმა	
არასაცხოვრებელი შენობა	ბორდიური	ობიექტის დასახელება მისამართი	ობიექტის დასახელება მისამართი
საცხოვრებელი შენობა	ღობე		
შენობის ნაგებობა	ქვაფენილი		
ფერდული	რკინიგზა		
საკონტროლო-ტერო ჭაბურღილი	მიდგომა ობიექტის ელექტრო გადამცემი ხაზი		
	ხეები		
	საშვიდაღლატერო ჭები		
	რკალვები		

			შპს. „თამახი 51“
			დირექტორი: მ. მამულაშვილი
			შესრულა: მ. მამულაშვილი
			მასშტაბი 1:500
			გაიცა: 31.07.2019

GEORGIA TAMAZI 51 • 400148611 • შპს „თამახი 51“

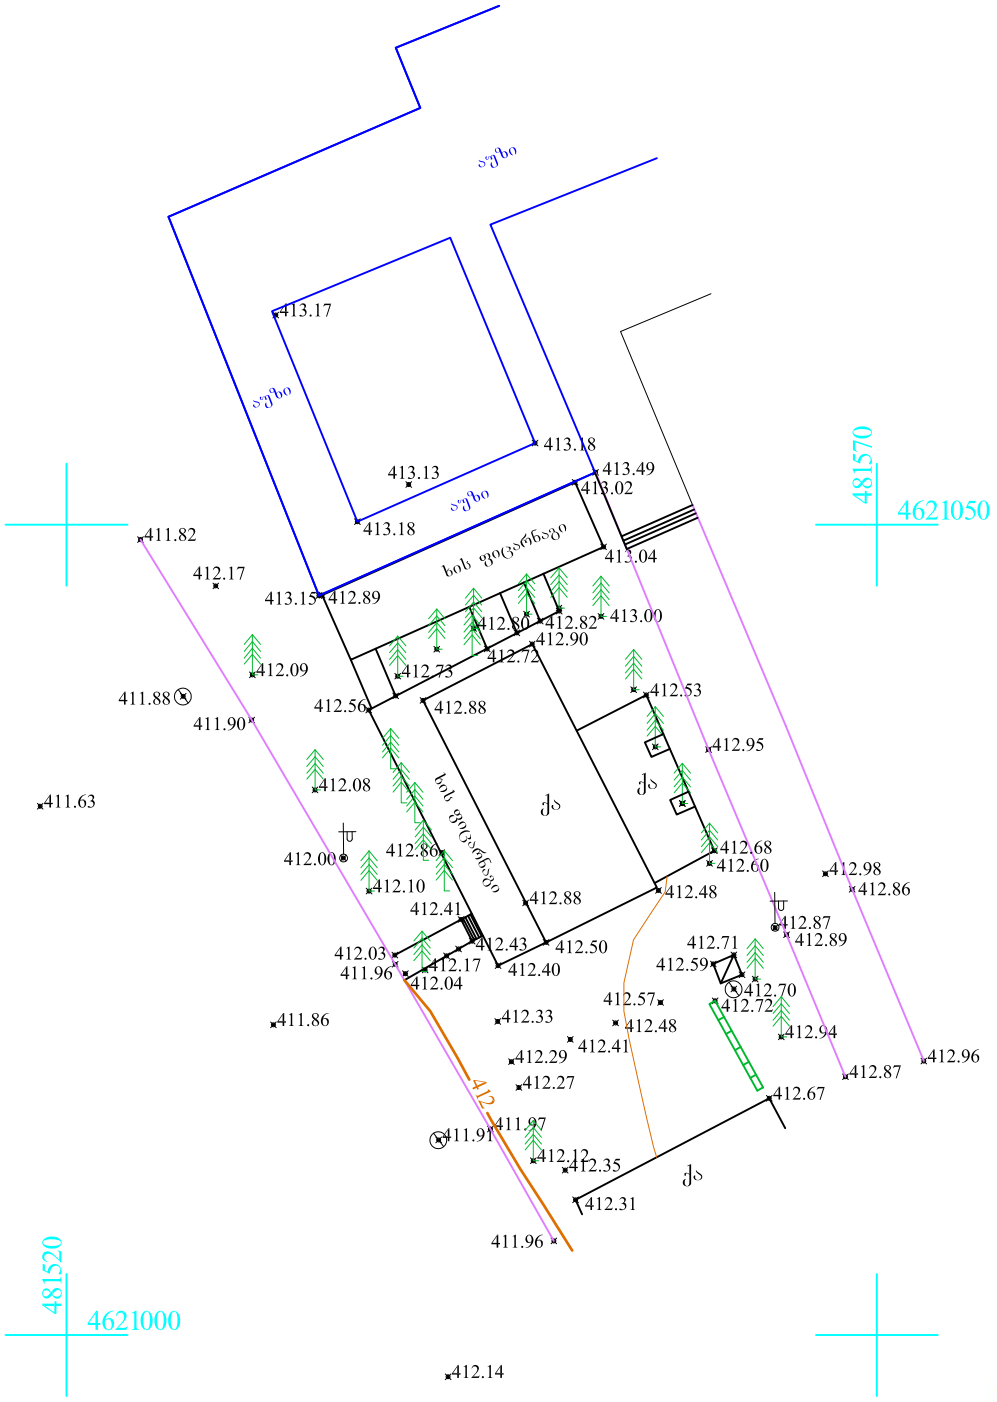


შპს „თამაზი 51“ • GEORGIA • TAMAZI 51 LLC • 400148611 • თამაზი 51

მისამართი: აკაკი წერეთლის გამზირი 118

- არასაცხოვრებელი შენობა
- საცხოვრებელი შენობა
- შენებადი ნაგებობა
- ფარდული
- ბორდიური
- ღობე
- კედელი
- რკინიგზა
- მაღალი ძაბვის ელექტრო გადამცემი ხაზი
- ხეები
- სამეთვალყურეო ჭები
- რეზერვუარი
- სატრანსფორმატორო ჯიხური
- რელიეფი
- UTM (საერთაშორისო) სისტემის კოორდინატები

შ.პ.ს. „თამაზი 51“		
დირექტორი		მ. მამულაშვილი
შემასრულა		მ. მამულაშვილი
მასშტაბი 1:500	გაიცა:	30.07.2019

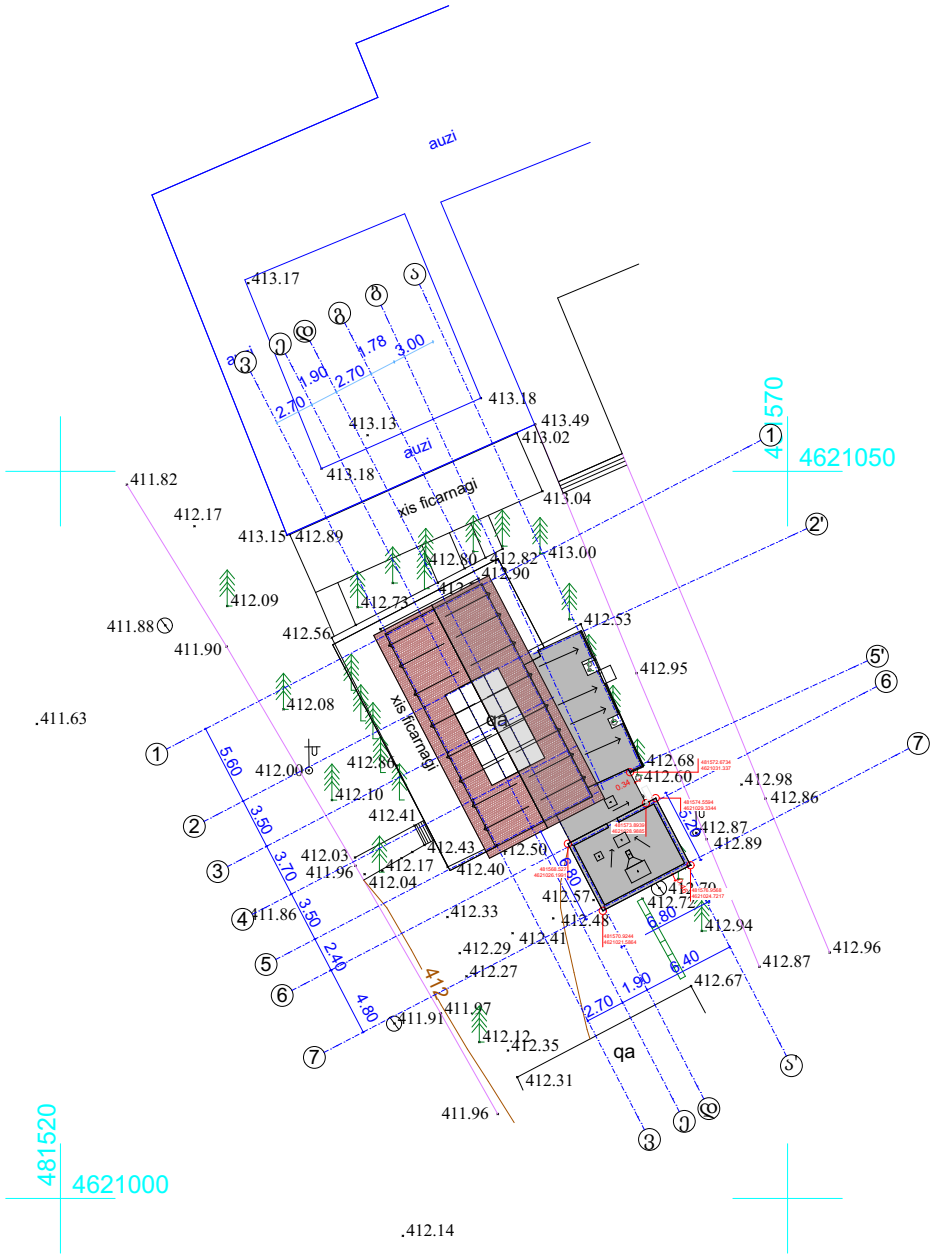

მთ.არქიტექტორი	ი. ვაჩეიშვილი	ქ. თბილისი, გამზირი აკაკი წერეთელი, №118			საპროექტო
დაამუშავა	ი. ვაჩეიშვილი	საკადასტრო კოდი 01.13.05.002.133			გენ-გეგმა
Tel: 599 153 006	irakli.vacheishvili@gmail.com	რესტორანი / მიშენება	2024 წ.	A4	მ 1/500