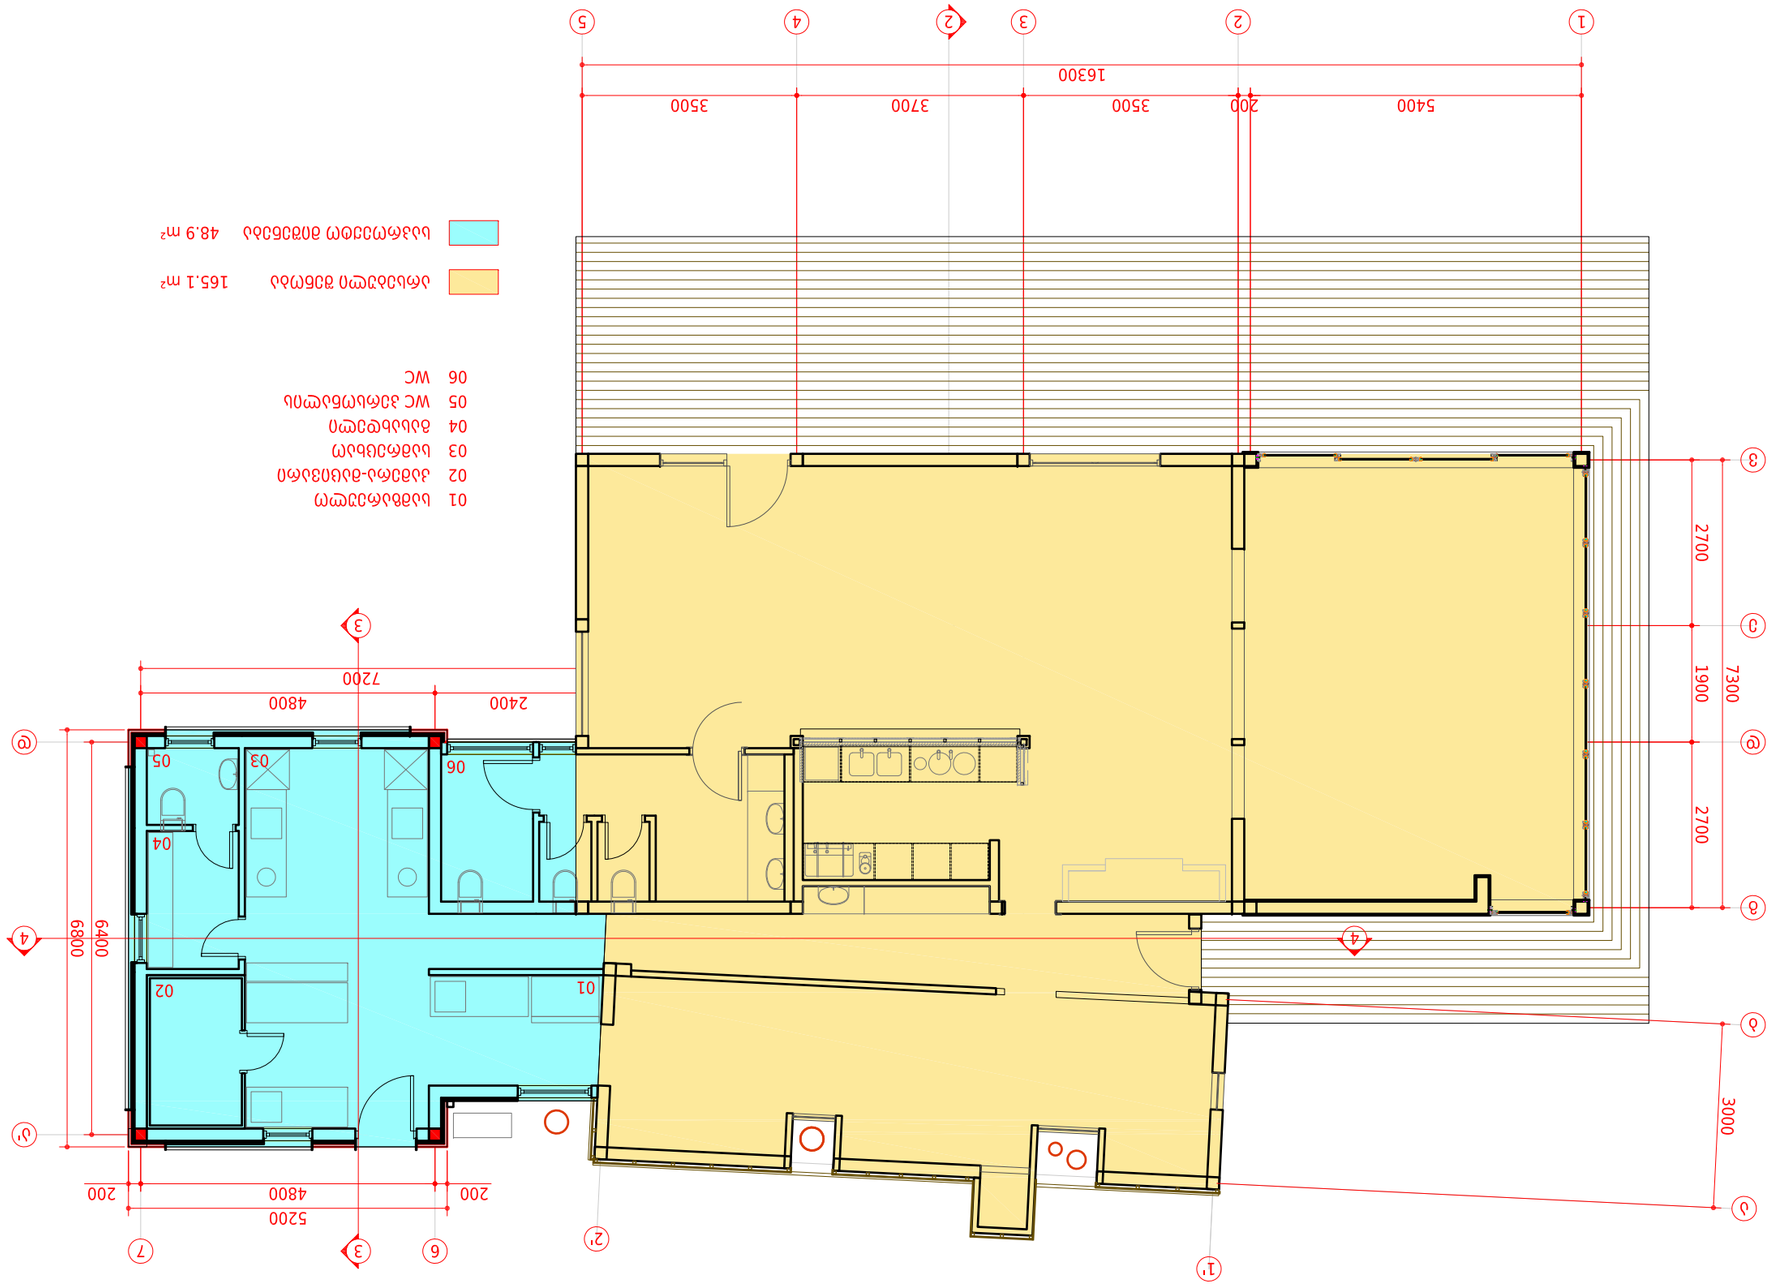
1
2
3
4
5
16300
5400
200
3500
3700
3500
А
Б
В
Г
Д
2700
1900
7300
2700
3000
1'
2'
3
6
7
7200
2400
4800
6400
6800
4800
200
200
5200
01
02
03
04
05
06
01 სააბაზანო ოთახი
02 ტანსაცმლის-მაცივარი ოთახი
03 სამზარეულო
04 მისაღები ოთახი
05 WC პირსაბანით
06 WC
ასაწყობი ფილა 165.1 მ²
სველი წერტილების ფილა 48.9 მ²

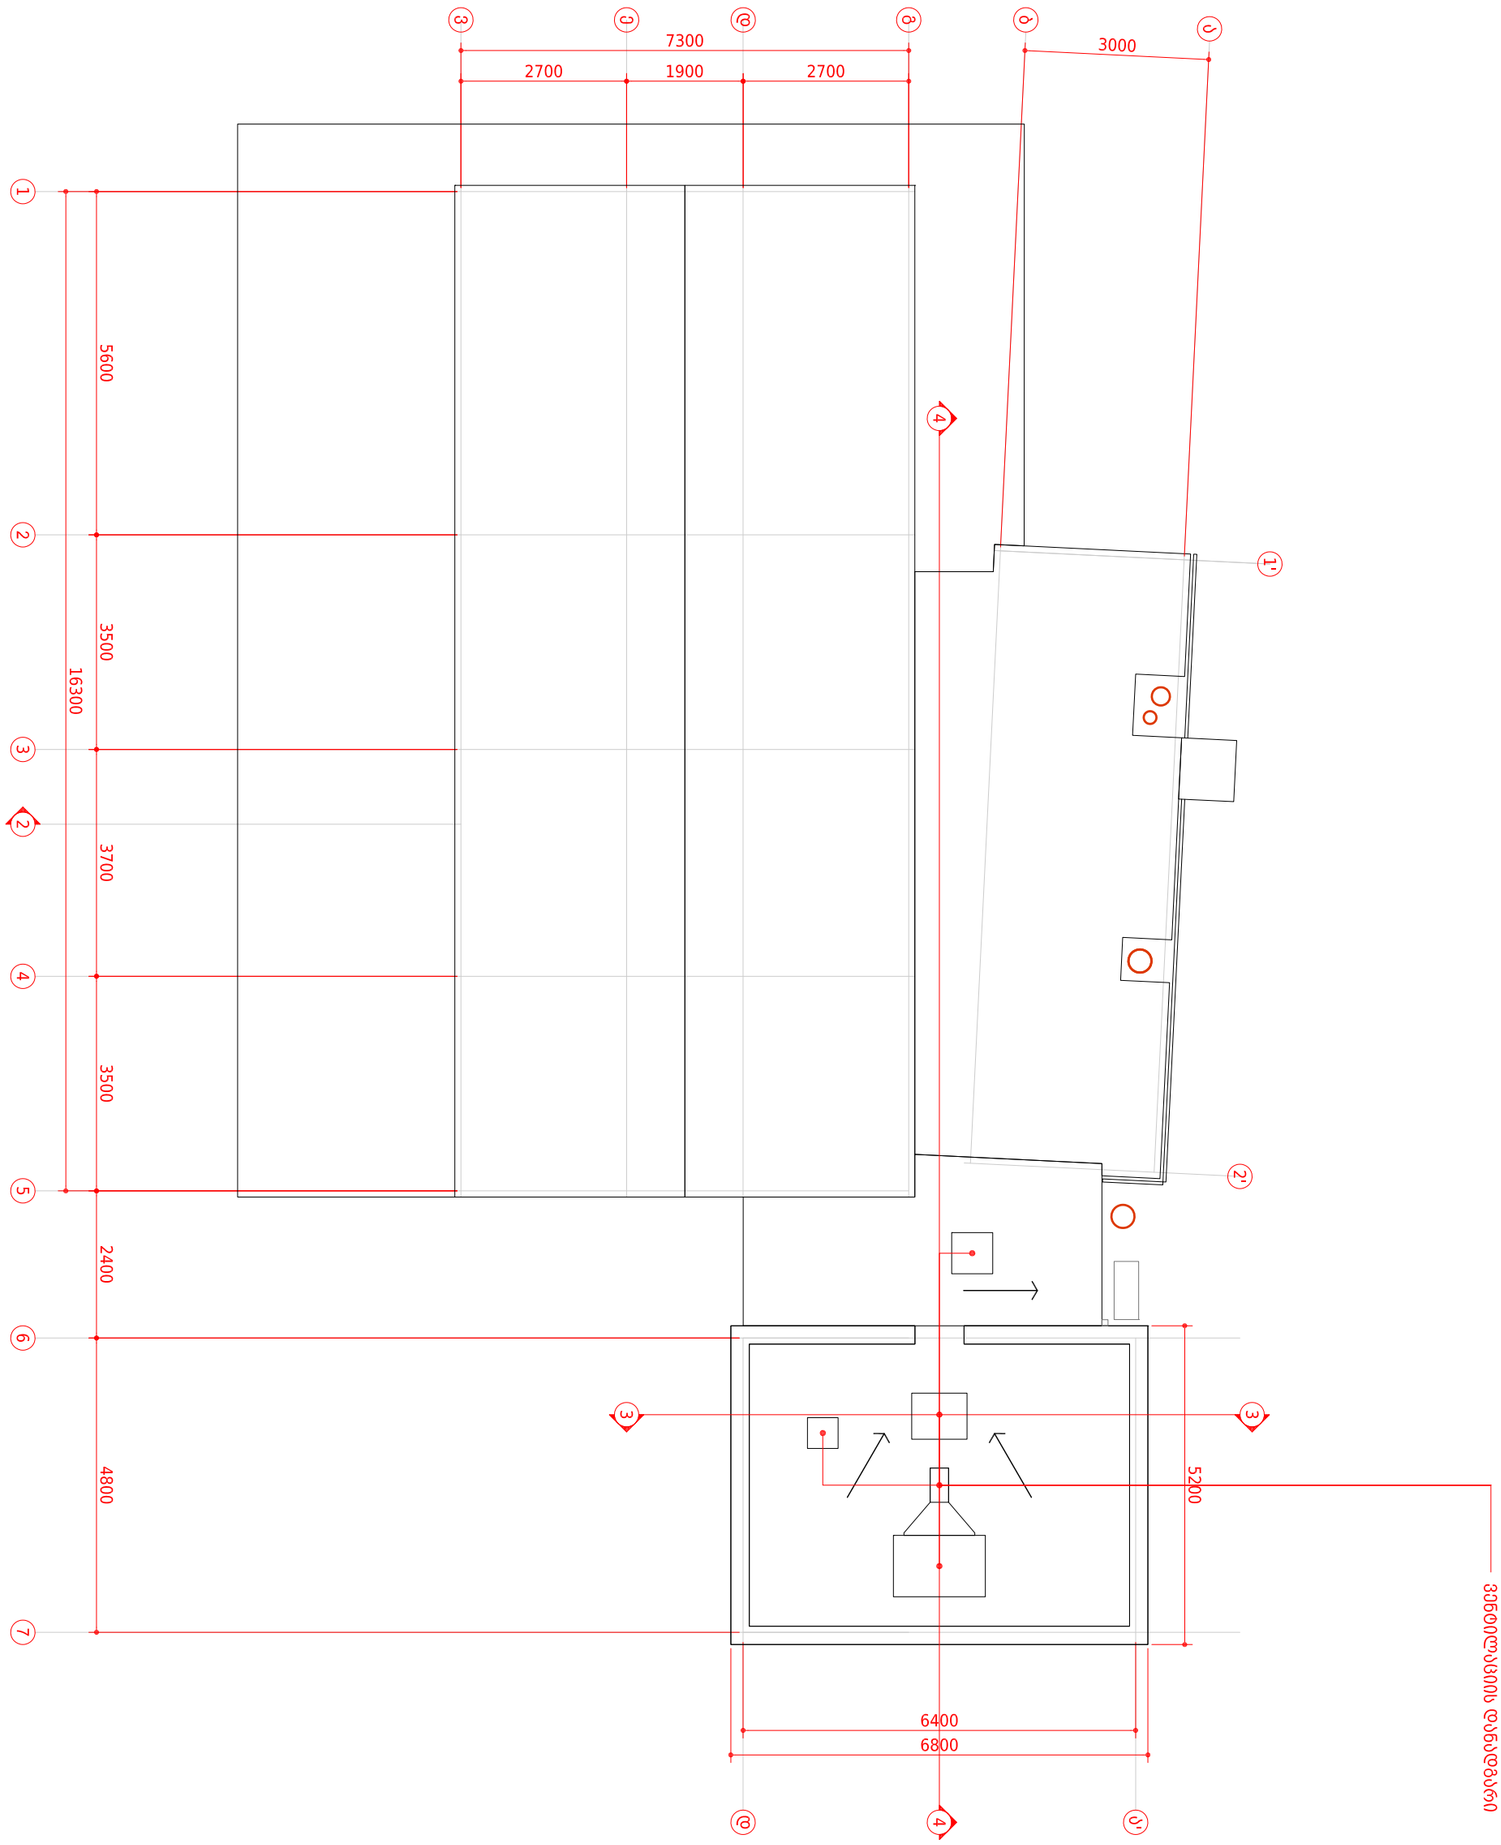

მთ. არქიტექტორი	ი. ვაჩეიშვილი	წერეთლის გამზ. 118, საკადასტრო კოდი # 01.13.05.002.133	არქიტექტურული ნაწილი		A-103'
დაამუშავა	ი. ვაჩეიშვილი	რესტორანი "ტერასა", სამზარეულოს გაფართოების პროექტი	გადახურვის გეგმა (საპროექტო)		
Tel: 599 153 006	irakli.vacheishvili@gmail.com		2020 წ.	A3	მ 1/100