
მთ. სამშენებლო	ი. ჭანტურია		
დაკვეთა	ი. ჭანტურია		
Tel: 599 153 006	irakli.vachelishvili@gmail.com		
ნახაზის დასახელება			
ნახაზის ნომერი			
ფასადი 4-4 (სამხრეთი)			
ფასადების დამუშავების ტიპი			
ნახაზის ფორმატი			
მ 1/100	A3	2020 წ.	

A-105'

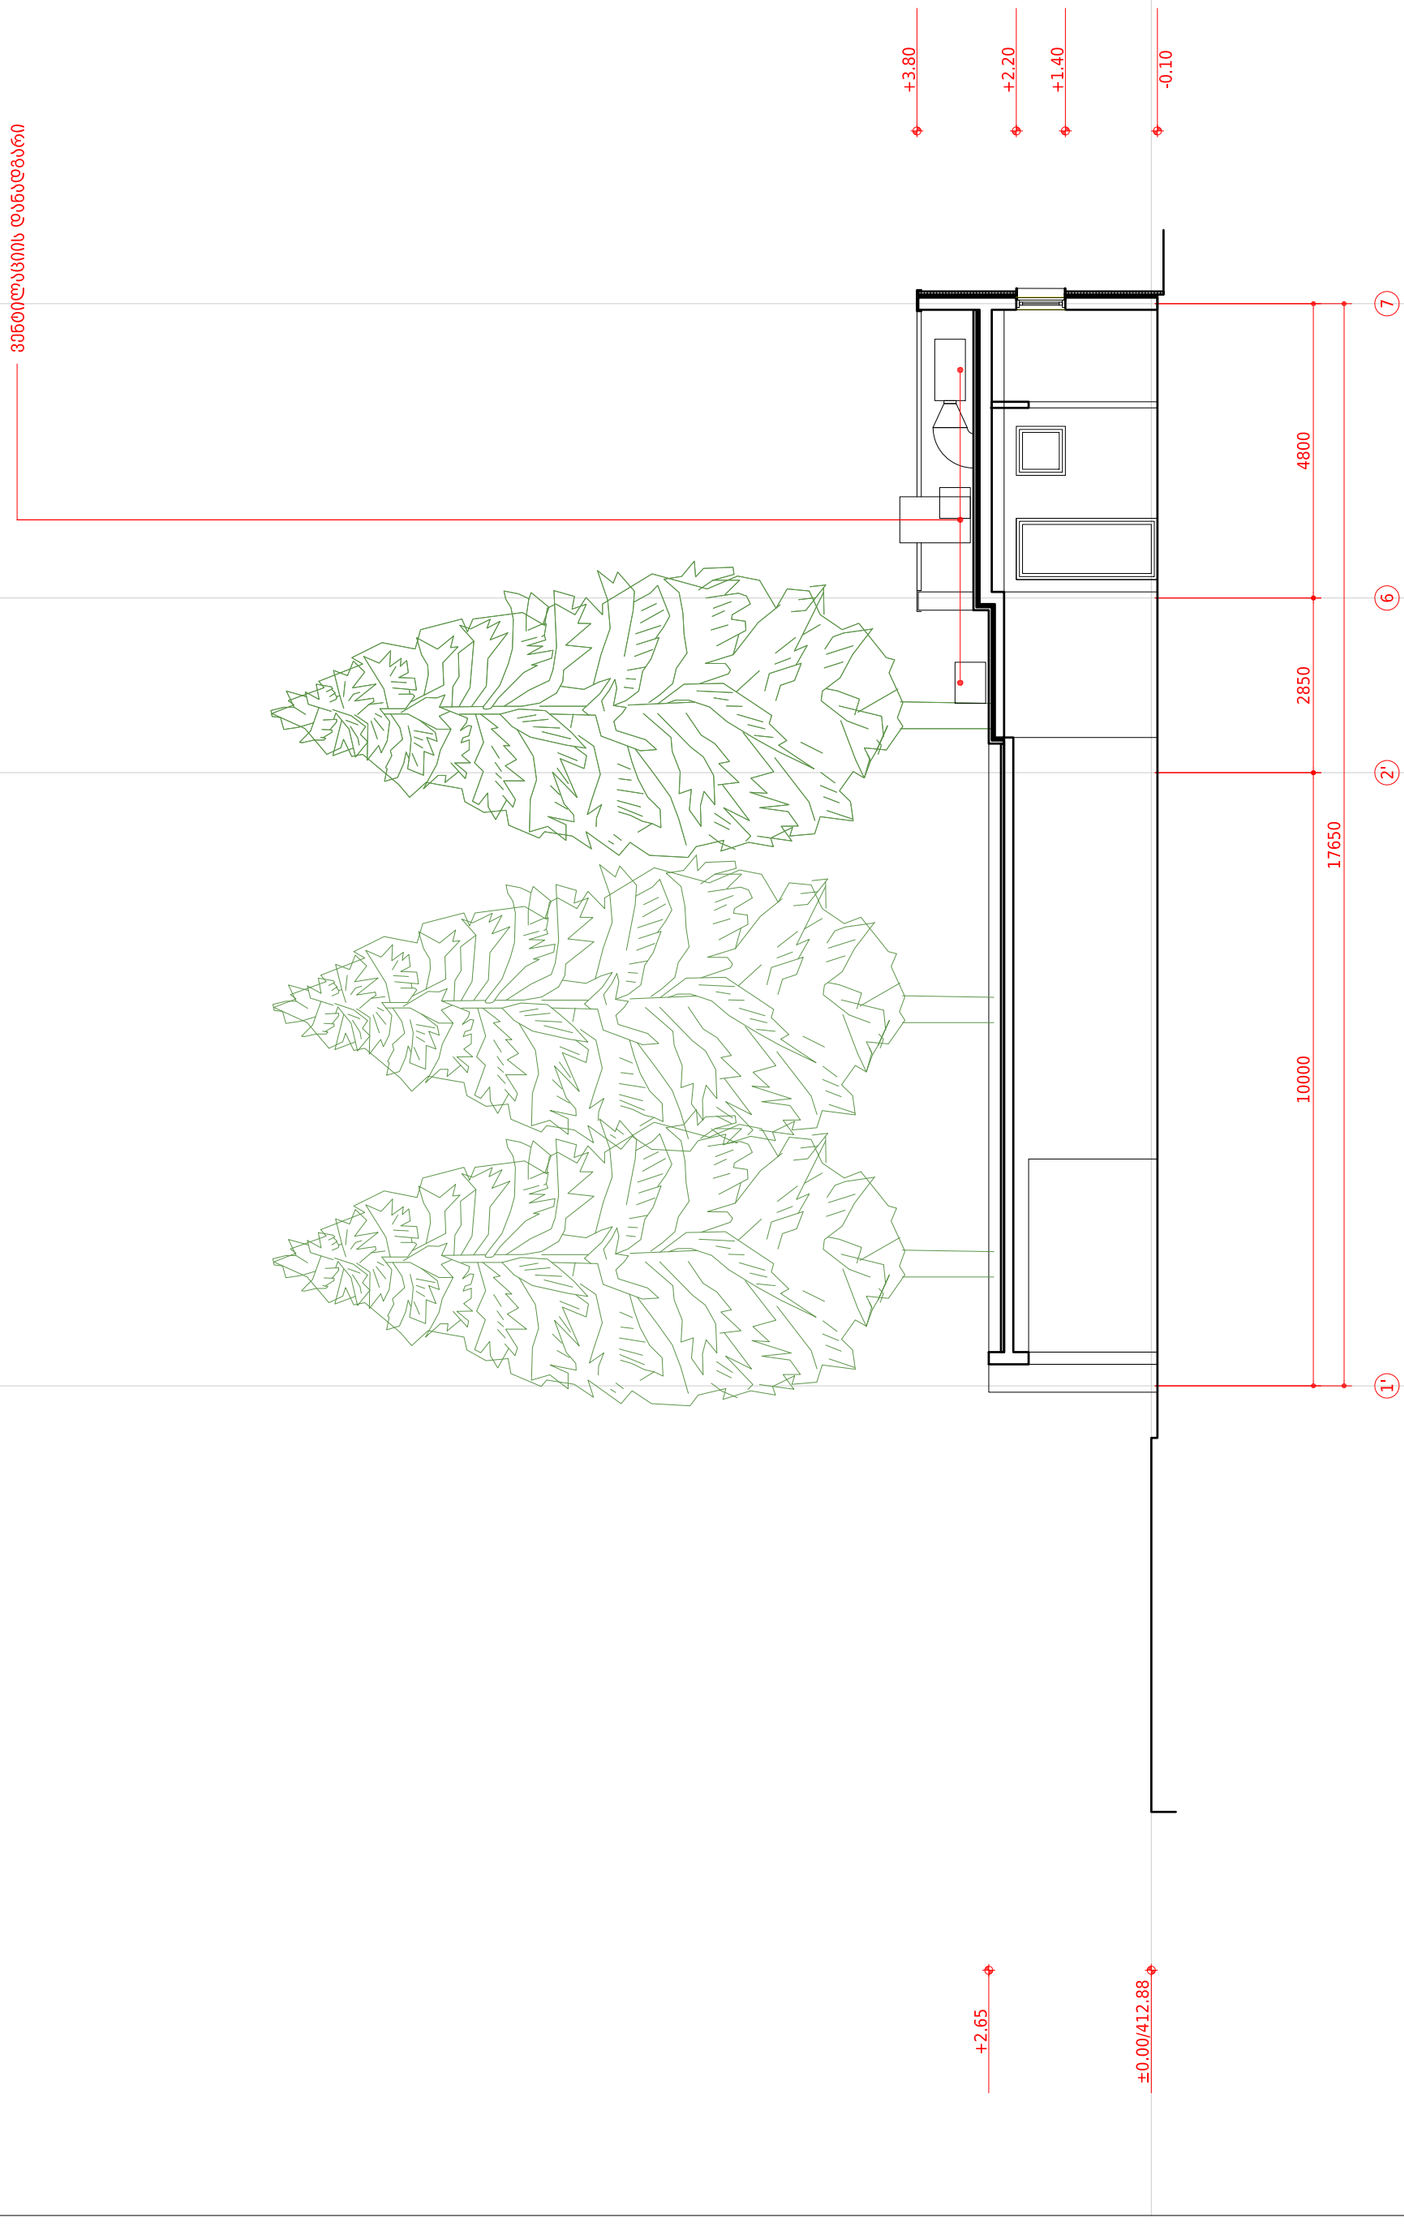



მთ. არქიტექტორი	ი. ვაჩეიშვილი	წერეთლის გამზ. 118, საკადასტრო კოდი # 01.13.05.002.133	არქიტექტურული ნაწილი			A-104'
დაამუშავა	ი. ვაჩეიშვილი	რესტორანი "ტერასა", სამზარეულოს გაფართოების პროექტი	ჭრილი 3-3 (საპროექტო)			
Tel: 599 153 006	irakli.vacheishvili@gmail.com		2020 წ.	A3	მ 1/100	