01.72.14.036.733

01.72.14.036.673


01.72.14.036.44

01.72.14.036.757

01.72.14.036.756

036.421

01.72.14.036.589

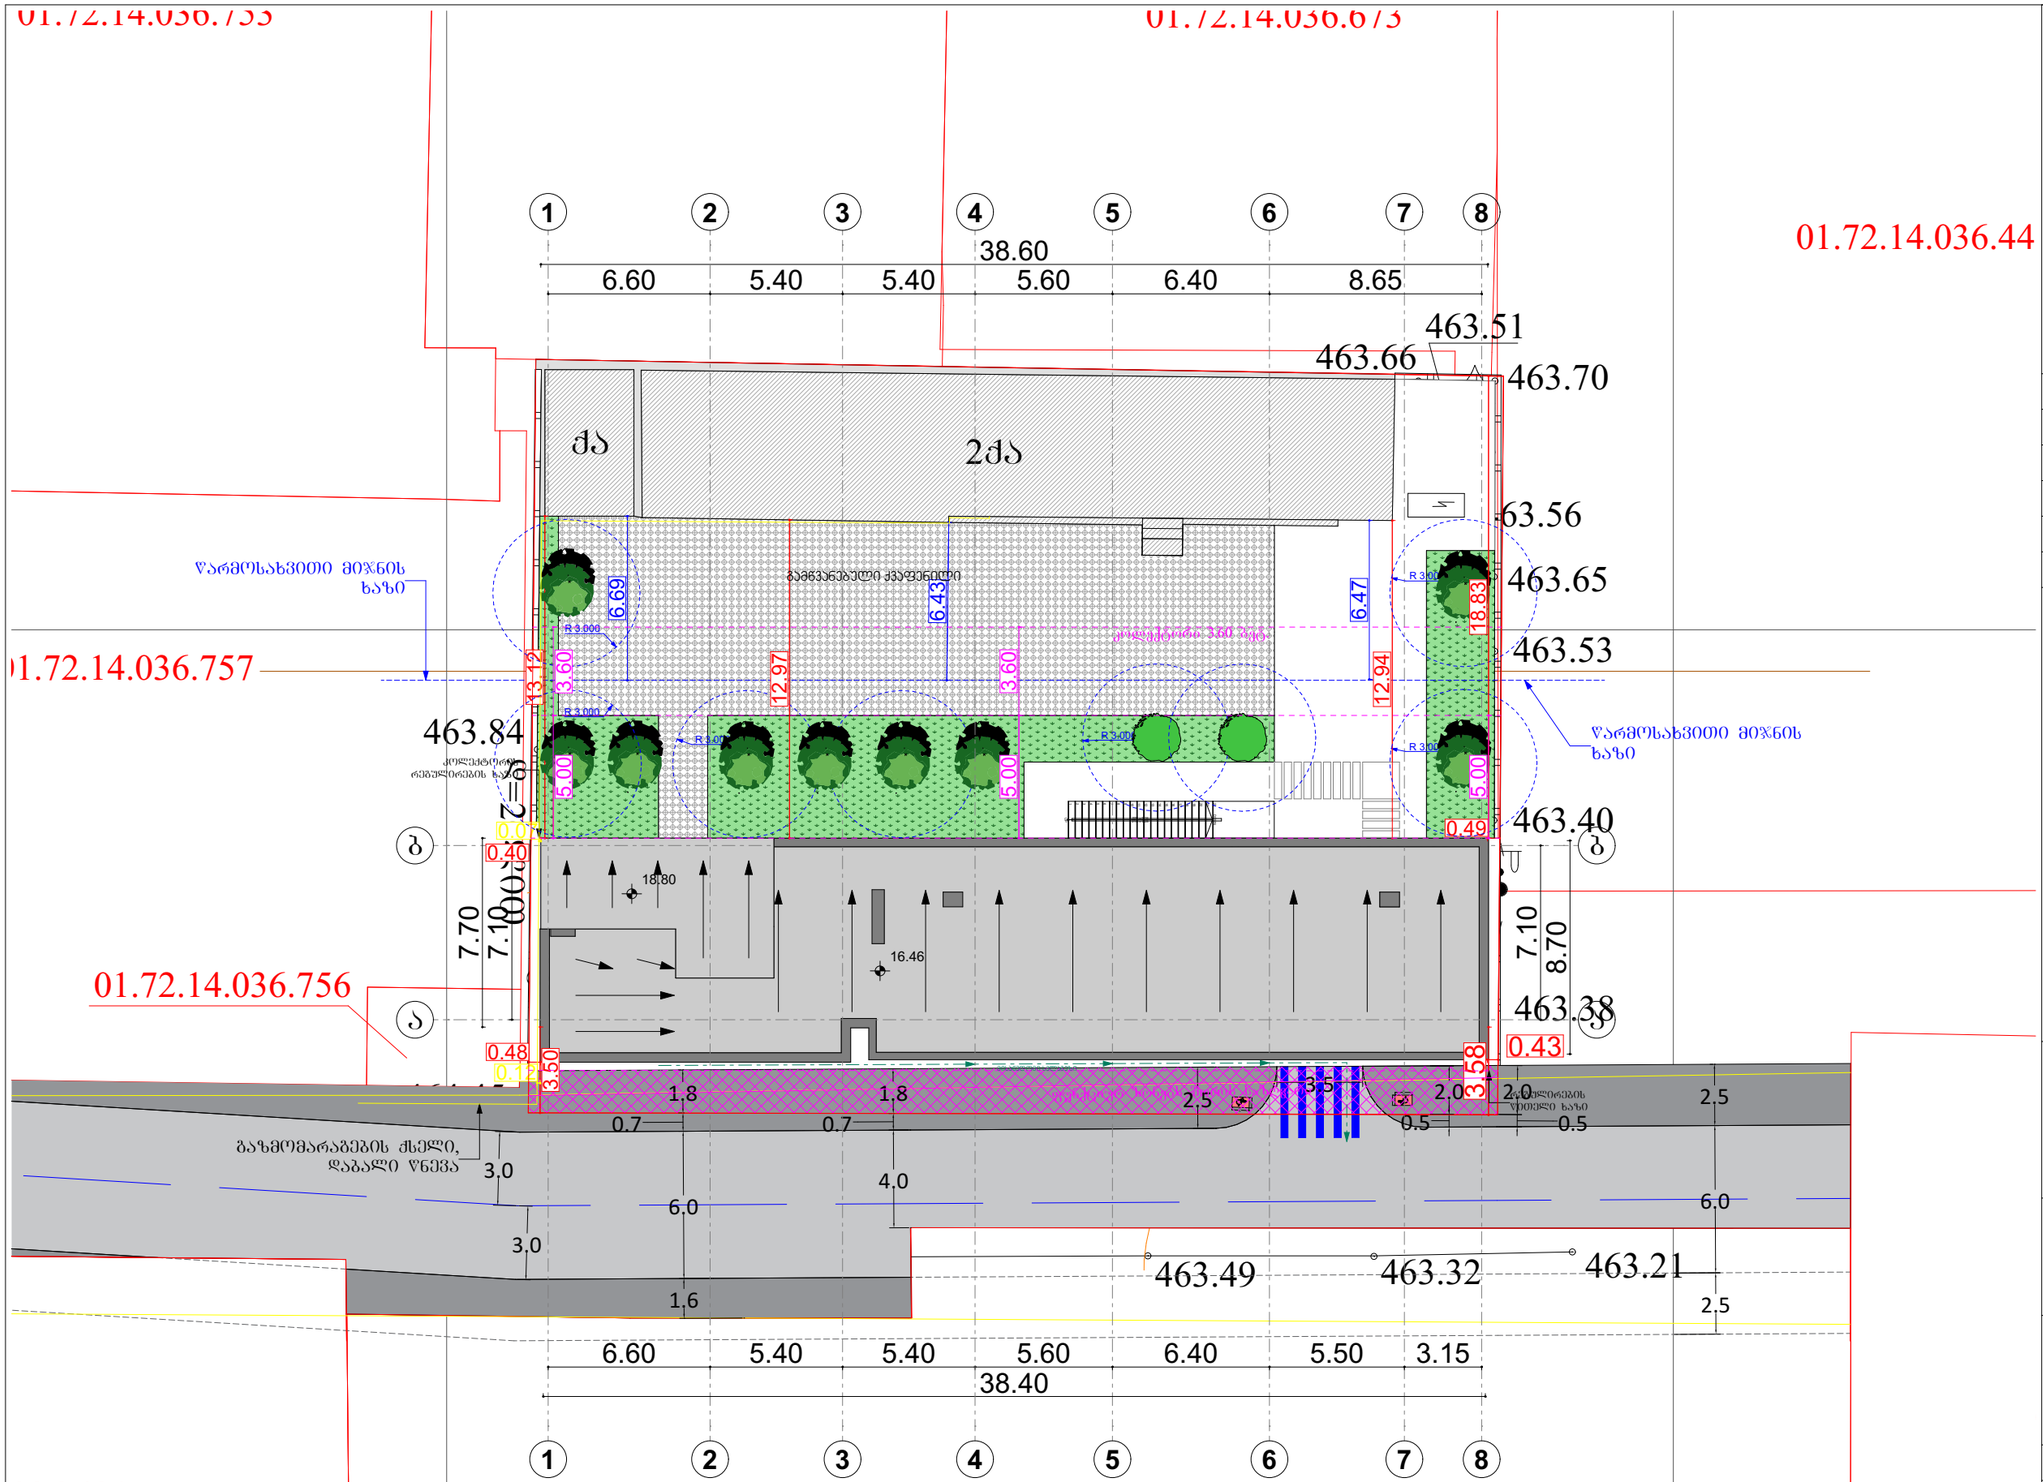

შემსრულებელი:

PROJECTPLUS

შპს "პროჯექტპლუსი" ს/ნ 400283215

ტელეფონი: 551206622
ელ.ფოსტა: project2020plus@gmail.com

ტექ. ეკონომიკური მაჩვენებლები

პიროგითი აღნიშვნები:

	სტანდარტის სახელწოდება
	სახანძრო მილსადენი
	სახანძრო-სასპრინკლერე წყალმომარაგების მილგამყვან ღარებზე სიგნალიზაცია
	ხელის ცეცხლსაქრობი
	სახანძრო-სასპრინკლერე სამაგრების მიერ გამოსანაცვლებელი მილგამტარები
	ქსელის ავტომატური აერატორები
	ქსელზე მოთავსებული მაკონტროლებელი
	ანტიზამბრეი
	სახანძრო განგაშის ხელით სახანძრო კოლეოი
	შეზღუდული შესაძლებლობების მქონე პირი (ურნა პირებზე არაგანკუთვნილი სივრცე)
	გასასვლელი
	ჭერის დასაკიდი შპორცები
	სახანძრო განგაშის ხელით სახანძრო კოლეოთან ავარიის სინათლე
	მხედველობითი განგაშის სინათლე
	ხმოვანი განგაშის საკომუნიკაციო ტრასტური შეტყობინების სისტემა
	ავარიული განათება

პროექტის სახელწოდება:

ადმინისტრაციული - საძმიანი ობიექტები ოფისი

მისამართი:

ქალაქი თბილისი, სოფელი დიღომი, ვეფხისტყაოსანის ქუჩა, №19
საკ.კოდი №01.72.14.036.557

ნახაზების დასახელება:

გენგეგმა

თანამდებობა	გვარი	ხელმოწერა
დირექტორი	ს. სანოძე	
მთ.არქიტექტორი	ს. სანოძე	
შეასრულა	ს. სანოძე	

მასშტაბი	1:250		
ფორმატი	A-3		
თარიღი	2024 წ.		

შ.პ.ს კირკიტაძე და კომპანია (ს/ნ416294067)


L.T.D "KIRKITADZE & COMPANY"

პეკინის ქ. №27 ტ: 2 37 23 00 მობ: 5 99 56 22 76, ფაქსი: 2 37 23 00

Pekini str. N 27 tel: 2 37 23 00 mob: 5 99 56 22 76, fax: 2 37 23 00

ქალაქი თბილისი, სოფელი დიღომი, ვეფხისტყაოსანის ქ. №19 (ს/კ: 01.72.14.036.557)
შპს „ეს კა იმპექსი"-ს (I/D: 204898441) საკუთრებაში არსებული 1200 კვ.მ. არასასოფლო-სამეურნეო
დანიშნულების მიწის ნაკვეთის და მისი მიმდებარე ტერიტორიის ტოპოგრაფიული

გეგმა

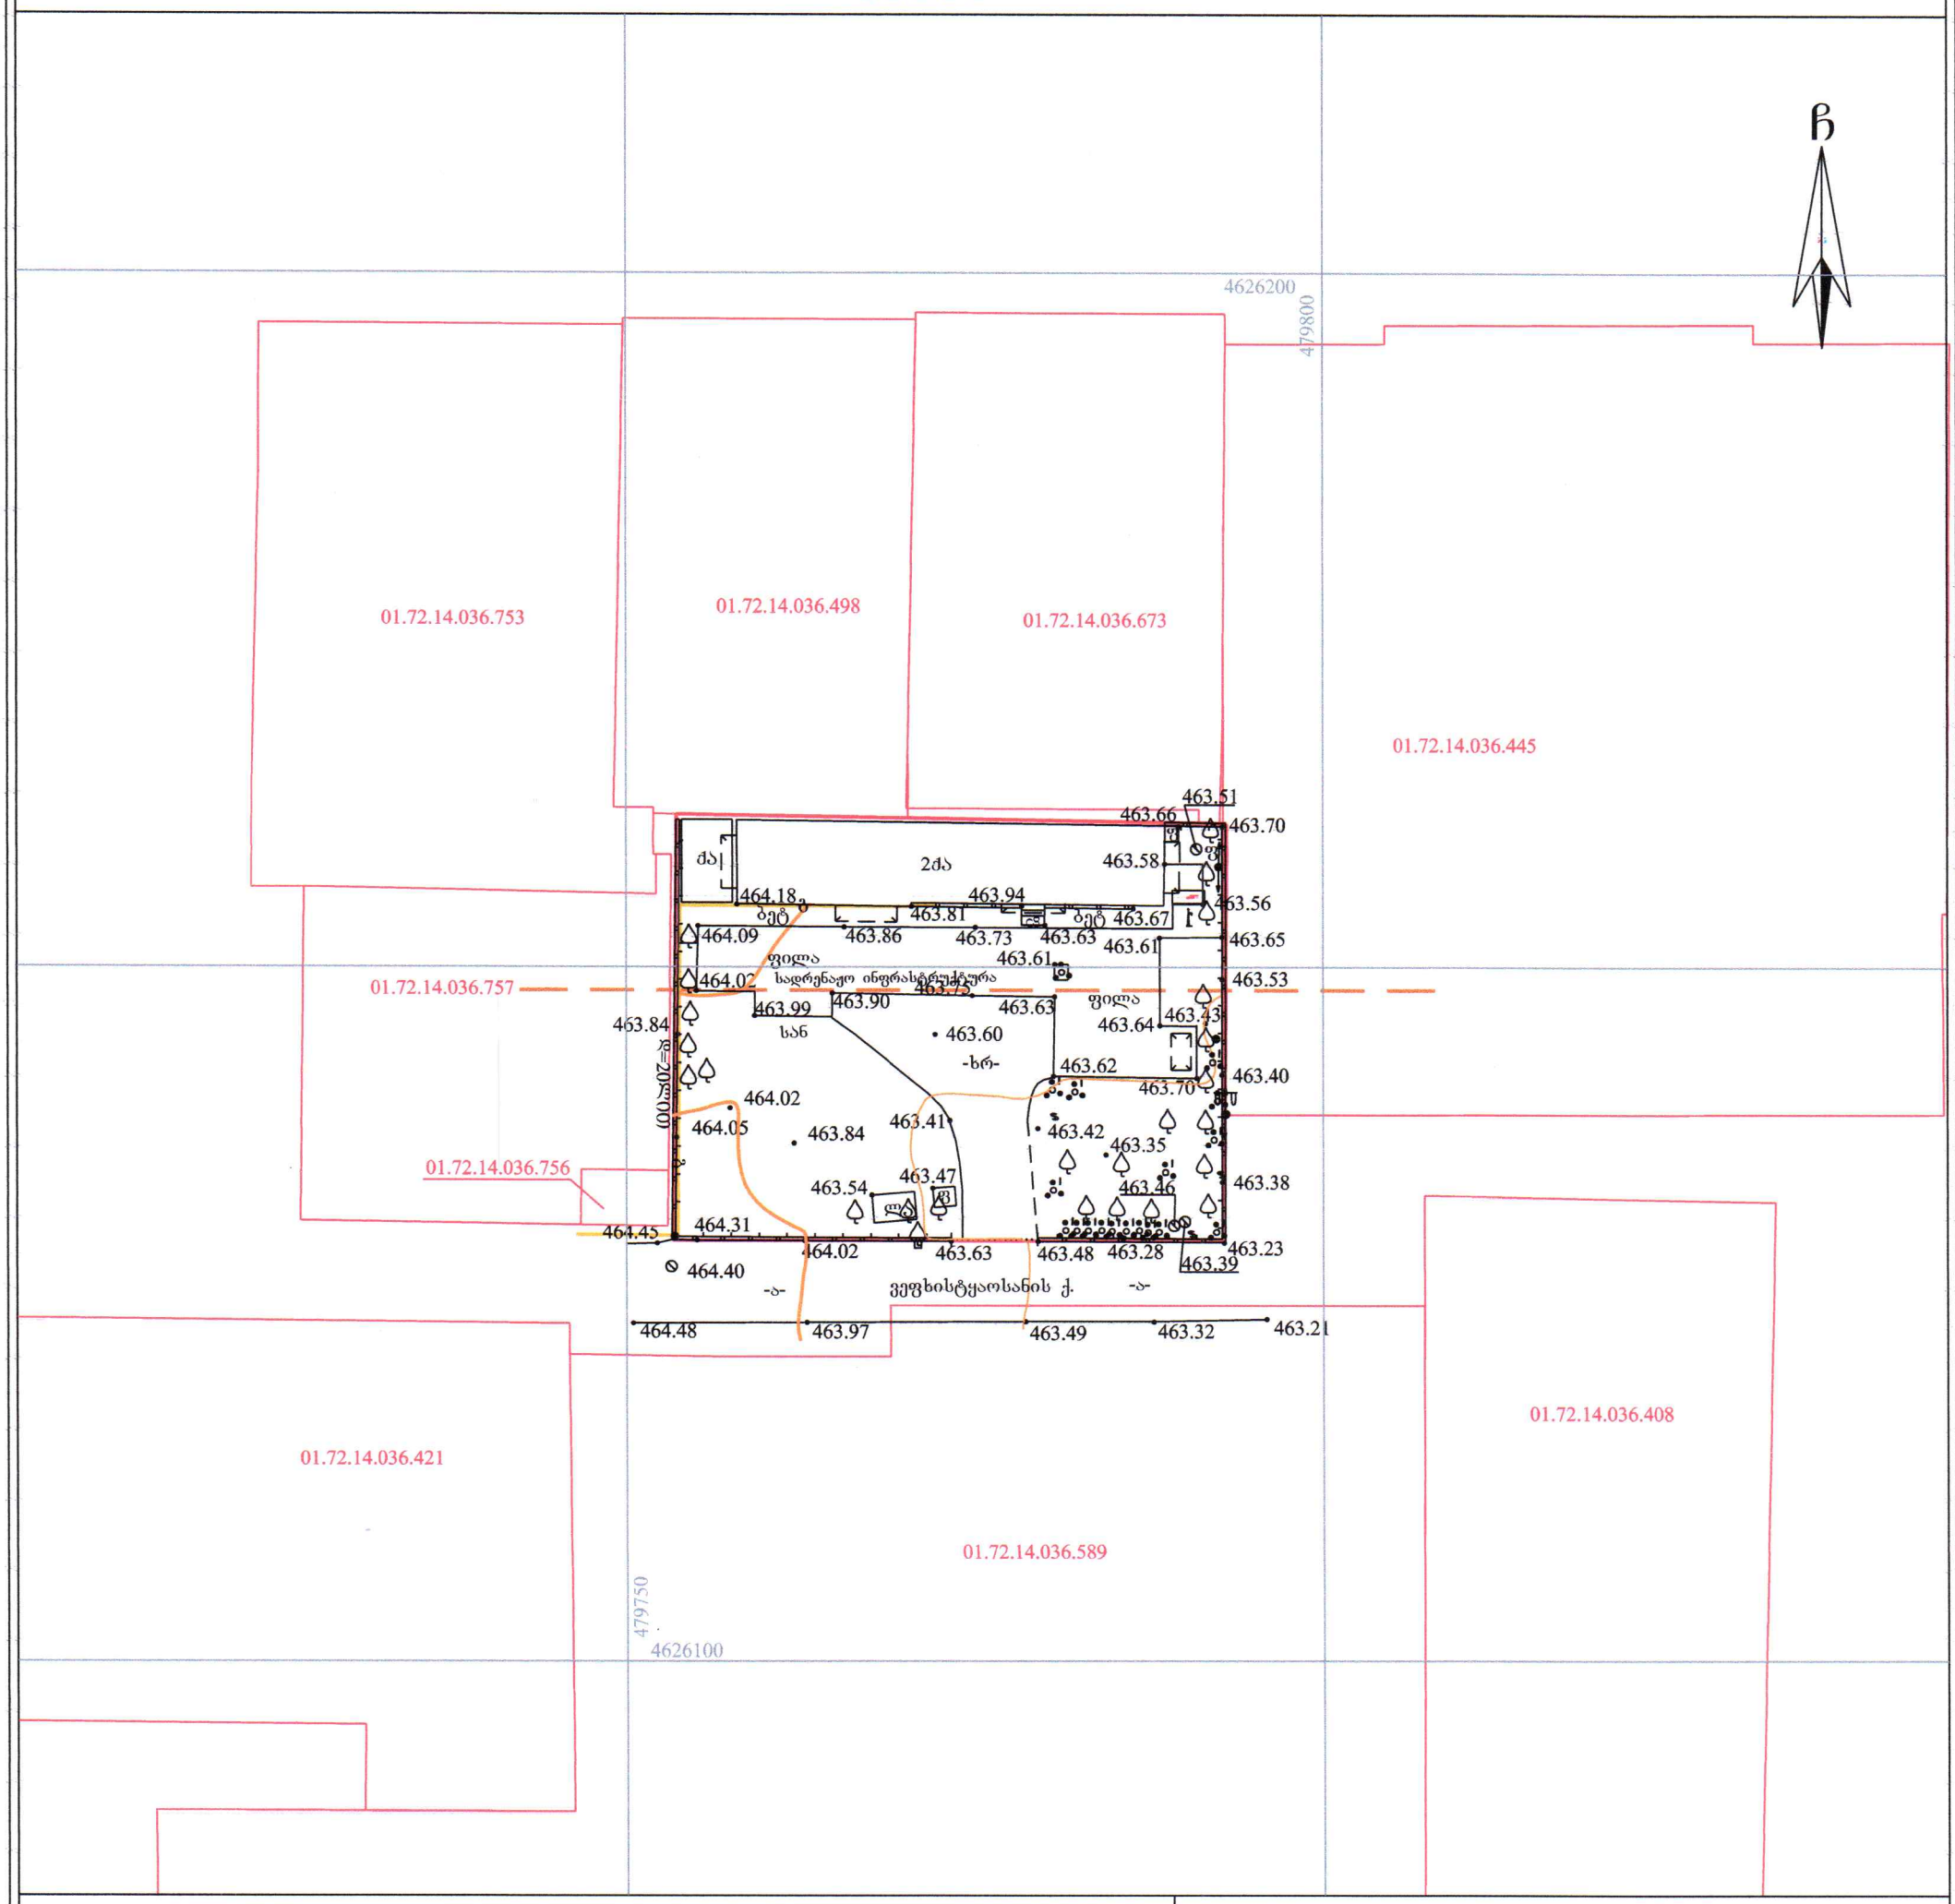

პირობითი აღნიშვნები

WGS 1984-ის კოორდინატთა სისტემის UTM პროექცია

ლა	ლითონის არასაცხოვრებელი შენობა
ძა	ქვის არასაცხოვრებელი შენობა
	ფარდული
ბეტ	ბეტონის საფარი
ფილა	ფილის საფარი
01.72.14.036.757	საკადასტრო საზღვარი საკადასტრო კოდი
01.02.696	ხაზოვანი ნაგებობა საკადასტრო კოდი
-ხრ-	გზა საფარით (ხრეშიანი გზა)
-ბ-	გზა საფარით (ასფალტით)
	ჭიშკარი
	ხის ღობე ბეტონის ფუნდამენტზე
	ქვის კედელი 1 მეტრაზე ნაკლები
	განათების ლითონის ბოძი
	ელექტრო ლითონის ბოძი
	ლითონის ბოძი ონკანი
	მთავარი იზოჰიფსი
	დამხმარე იზოჰიფსი
425.36	სიმაღლის ნიშნული
-გ-	გაზი
	სამეთვალყურეო ჭა
	ეკლიანი ბუჩქოვანი მცენარე
	ხილკენკროვანი მცენარე ვაზი
	ტრანსფორმატორი

შენიშვნა: 1) გეგმაზე დატანილია საჯარო რეესტრში რეგისტრირებული ნაკვეთის საზღვრები

2) ვინაიდან გეგმაზე დატანილია მხოლოდ რეგისტრირებული მიწისქვეშა კომუნიკაციები მათი მდებარეობების დაზუსტება მოხდეს ყველა კომუნიკაციის წარმომადგენლებთან

შ.პ.ს. კირკიტაძე და კომპანია (ს/ნ416294067)

პეკინის ქ. №27/10 ტ: 2 37 23 00 მობ: 5 99 56 22 76, ფაქსი: 2 37 23 00

L.T.D "KIRKITADZE & COMPANY"

Pekini str. N 27/10 tel: 2 37 23 00 mob: 5 99 56 22 76, fax: 2 37 23 00

www. kirkitadze.ge *kirkitadze@mail.ru*

დირექტორი:		რ. კირკიტაძე
აზომა:		გ. ხარაბაძე
დახაზა:		რ. მუმლაძე
დამკვეთი		შპს „ეს კა იმპექსი"
მასშტაბი: 1:500		11.04.2024წ.