# ფასადი 1-8

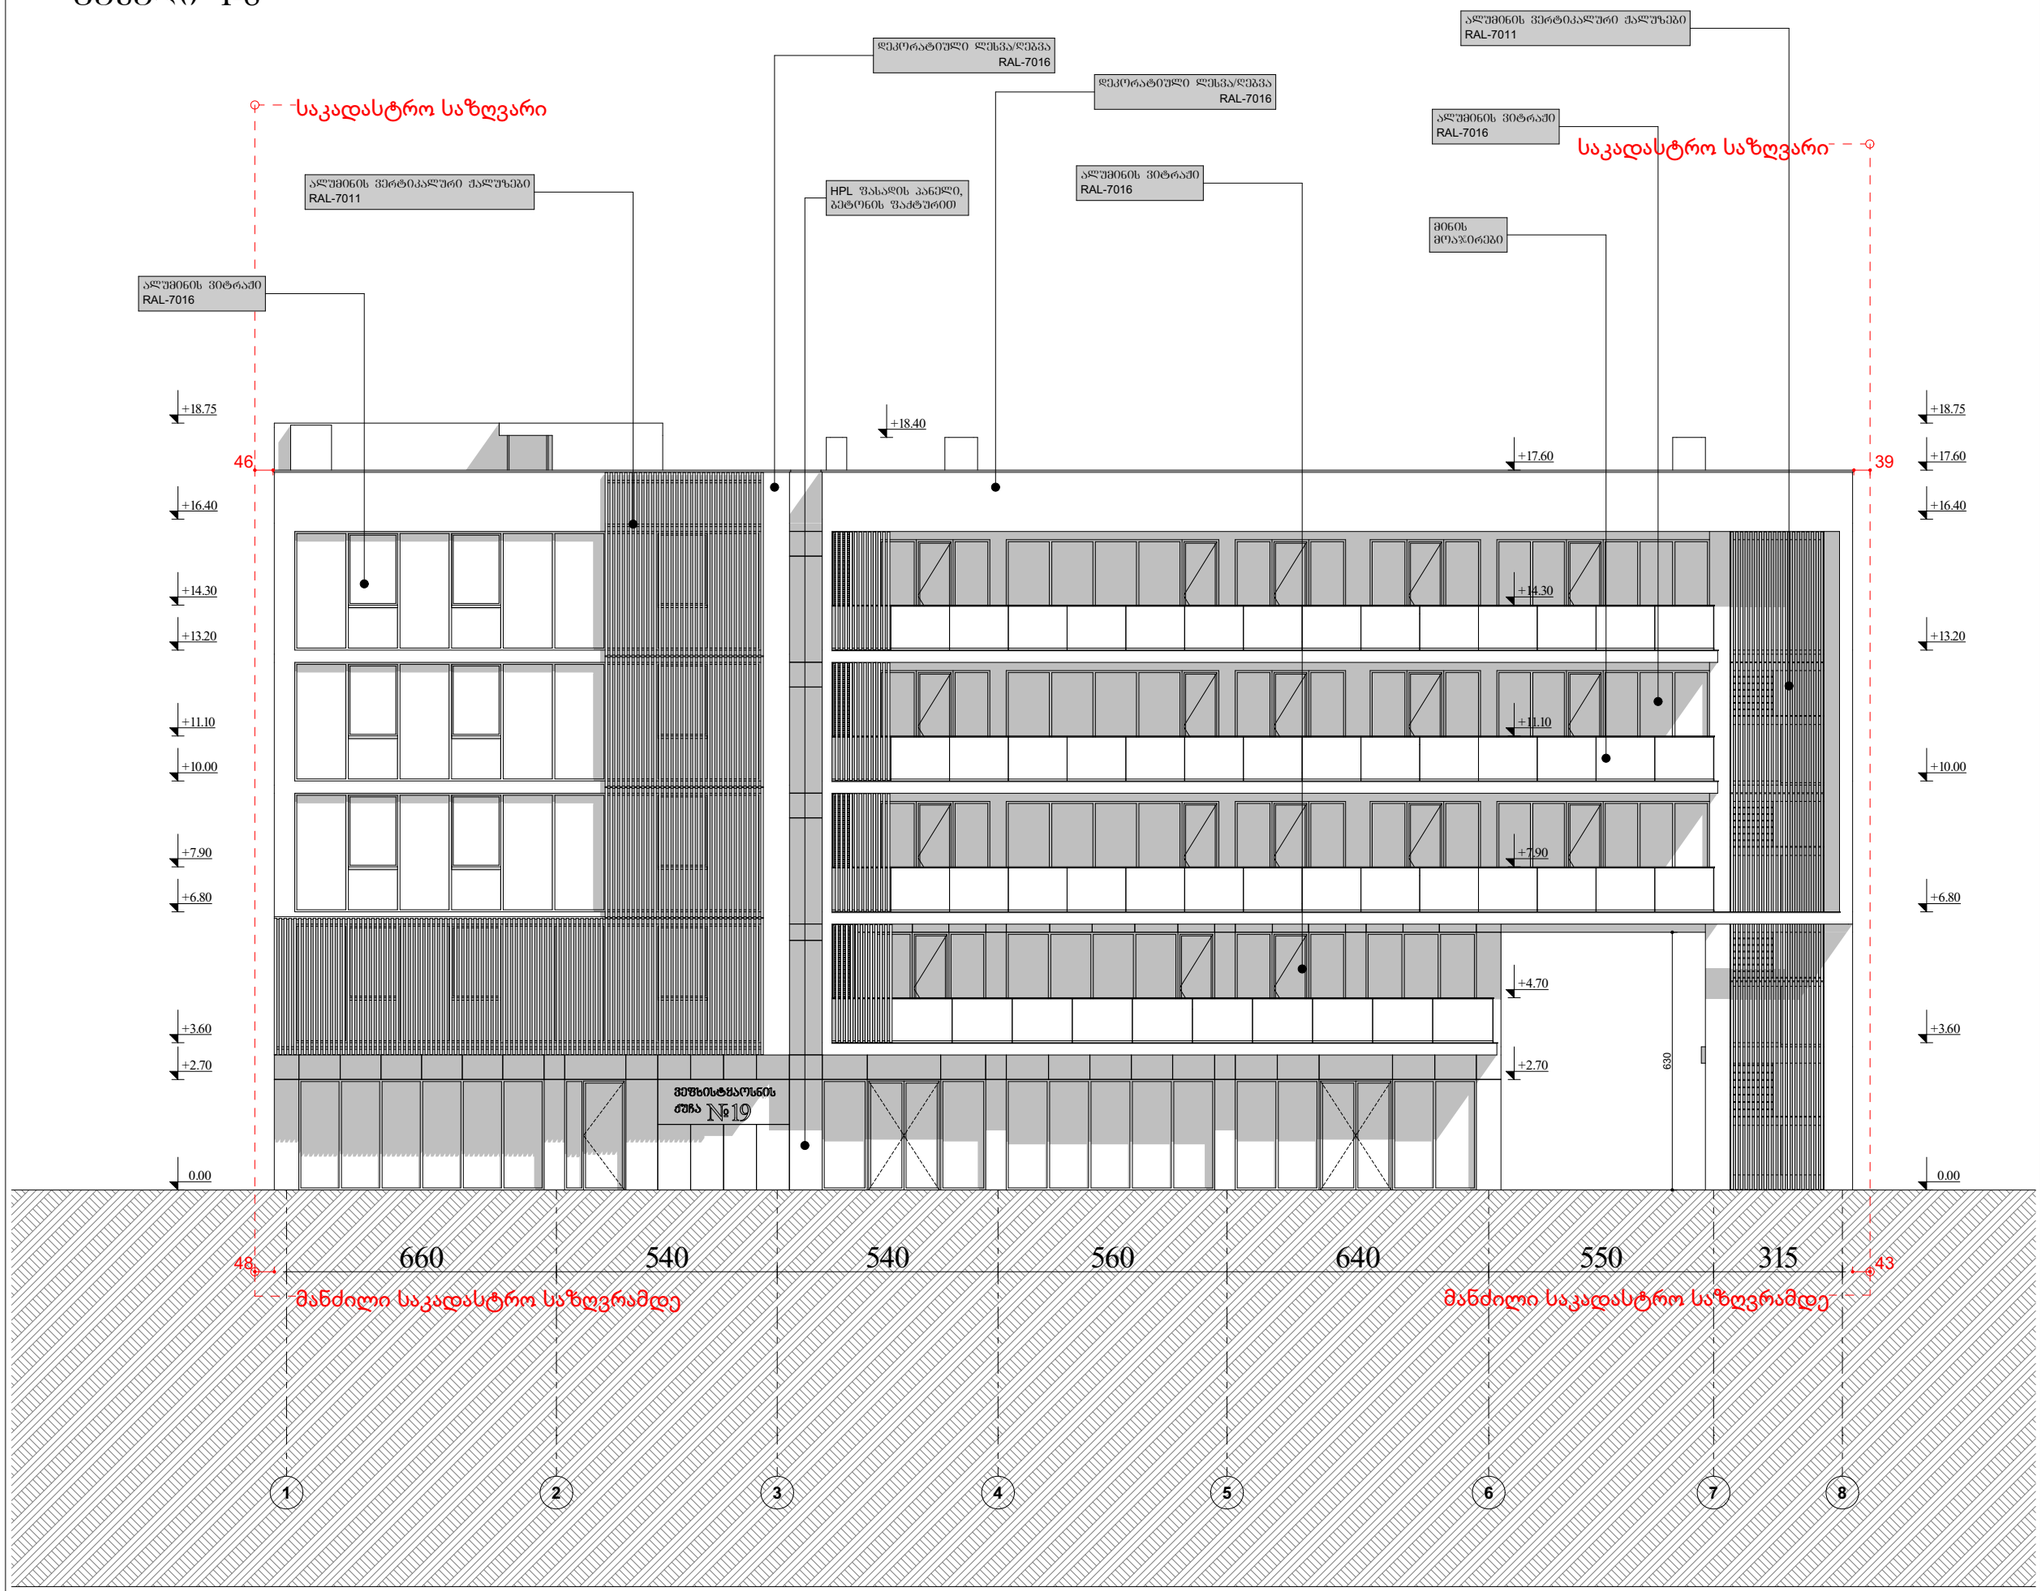


შემსრულებელი:

PROJECTPLUS

შპს "პროჯექტპლუს" ს/ნ 400283215


ტელეფონი: 551206622
ელ.ფოსტა: project2020plus@gmail.com


ტექ. ეკონომიკური მაჩვენებლები

| | |
|---|---|
| | |
| | |
| | |
| | |

პირობითი აღნიშვნები:

| | |
|---|---|
| | სიმაღლის სახელწოდება |
| | სახანძრო მილსადენი |
| | სახანძრო-სასპასტელო დანადგრებისთვის მისადგომი ღიობის სიმაღლე |
| | ხელის ცეცხლმაქრი |
| | სახანძრო-სასპასტელო საშხაპეების მიერ დაფარული ფართობის მისადგომები |
| | ქსელის ავტომატური აღმოჩენა |
| | ქსელზე მოთავსებული მაუწყებელი |
| | ავტომატიკა |
| | სახანძრო განგაშის ხელით სავარძაო კოლოფი |
| | შეზღუდული შესაძლებლობების მქონე პირი (შშმ პირებზე ადაპტირებული სიმაღლე) |
| | გასასვლელი |
| | წყლის დასაწვავი შპრიცებით |
| | სახანძრო განგაშის ხელით სავარძაო კოლოფი |
| | შეზღუდულია განგაშის სისტემა |
| | ხელით განგაშის საკომუნიკაციო ტექსტური შეტყობინების სისტემა |
| | ავარიული განათება |

პროექტის სახელწოდება:

ადმინისტრაციული - საძმიანი ობიექტები ოფისი

მისამართი:

ქალაქი თბილისი, სოფელი დიღომი, ვეშხისტყაოსანის ქუჩა, №19
საკ.კოდი №01.72.14.036.557

ნახაზების დასახელება:

ფასადი 1-8

| თანამდებობა | გვარი | ხელმოწერა |
|---|---|---|
| დირექტორი | ს. სანოძე | |
| მთ.არქიტექტორი | ს. სანოძე | |
| შემსრულა | ს. სანოძე | |
| | | |

| | | | |
|---|---|---|---|
| მასშტაბი | 1:150 | | |
| ფორმატი | **A-3** | | |
| თარიღი | 2024 წ. | | |

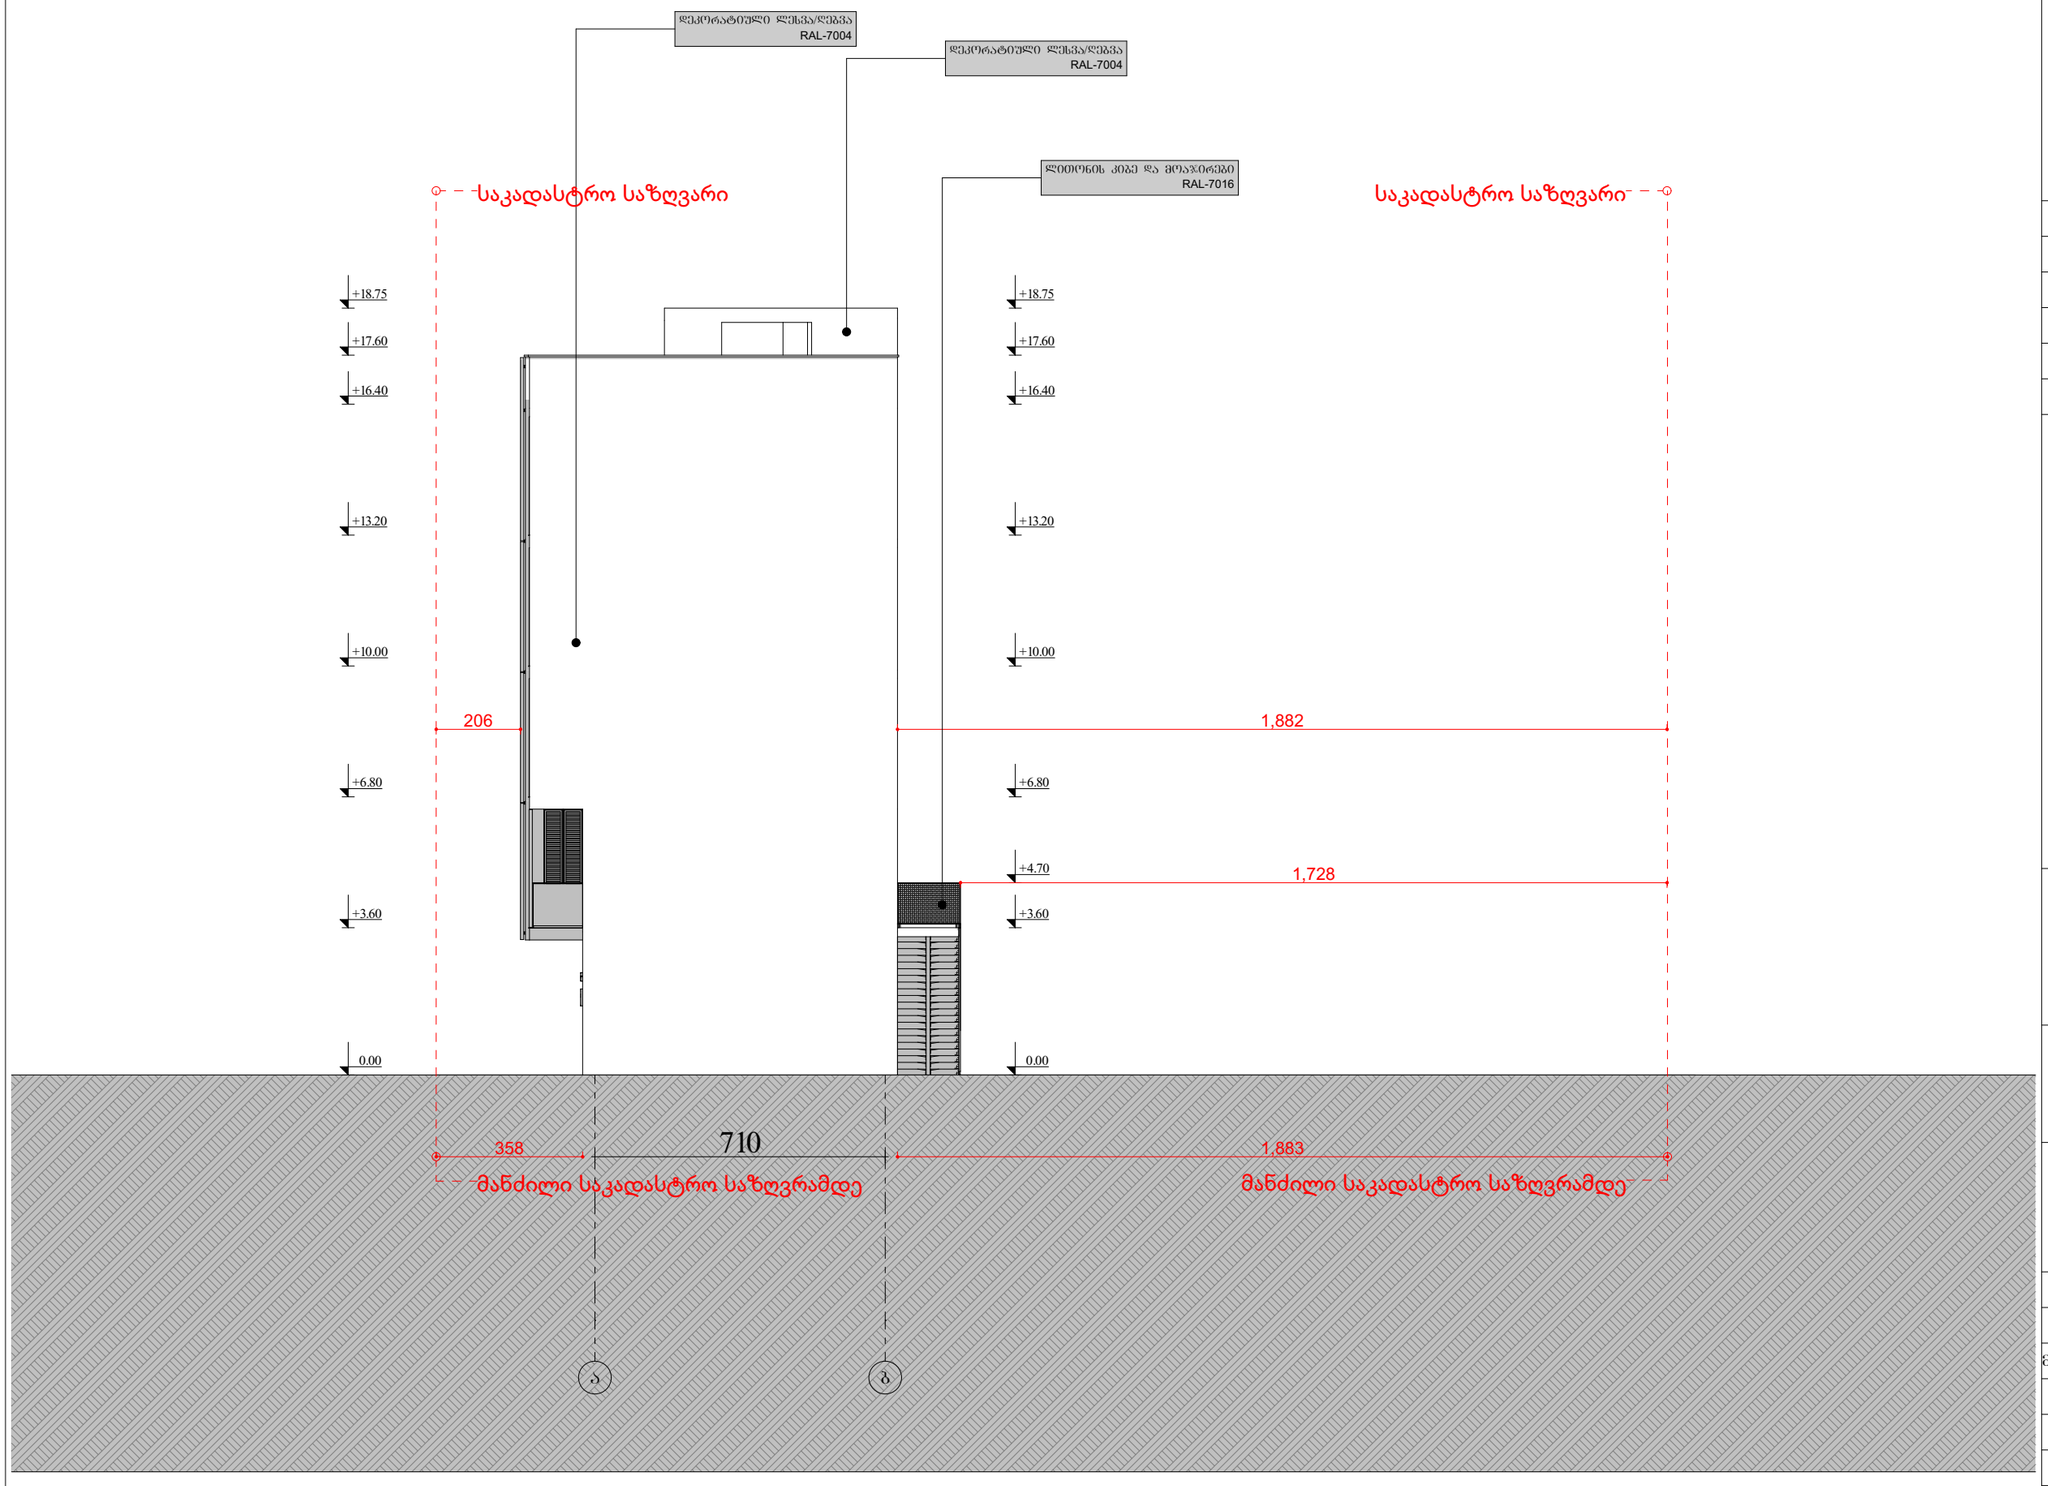

GSPublisherVersion 0.0.100.100

710

± 0.00

+3.60

+6.80

+10.00

+13.20

+16.40

+17.60

+18.75

± 0.00

+3.60

+4.70

+6.80

+10.00

+13.20

+16.40

+17.60

+18.75

358 1,883

206 1,882

1,728

ლითონის კიბე და მოაჯირები
RAL-7016

დეკორატიული ლესვა/ღებვა
RAL-7004

დეკორატიული ლესვა/ღებვა
RAL-7004

საკადასტრო საზღვარი საკადასტრო საზღვარი

მანძილი საკადასტრო საზღვრამდე მანძილი საკადასტრო საზღვრამდე

a b

ფასადი ა-ბ

PROJECTPLUS

ტექ. ეკონომიკური მაჩვენებლები

telefoni: 551206622

el.fosta: project2020plus@gmail.com

პროექტის სახელწოდება:

ადმინისტრაციული - საქმიანი ობიექტები
ოფისი

ნახაზების დასახელება:

თანამდებობა გვარი ხელმოწერა

დირექტორი

მთ.არქიტექტორი

მასშტაბი

ფორმატი

თარიღი

A-3

2024 w.

მისამართი:

ქალაქი თბილისი, სოფელი დიღომი,
vefxistyaosanis ქუჩა, #19
საკ.კოდი #01.72.14.036.557

ს. სანოძე

შემსრულებელი:

შპს "projeqtplus" ს/ნ 400283215

შეასრულა

PROJECT PLUS

1:150

პირობითი აღნიშვნები:

ს. სანოძე

ს. სანოძე

სახანძრო მილდგარი

ხელის ცეცხლმაქრი

სახანძრო-სამაშველო სამსახურის მიერ
გამოსაყენებელი მისაერთებელი

კვამლის ავტომატური აღმომჩენი

კვამლზე მორეაგირე მაუწყებელი

ავტოსაშხეფი

სიმბოლოს სახელწოდება

გასასვლელი

სახანძრო განგაშის ხელით სამართავი კოლოფი

შეზღუდული შესაძლებლობების მქონე პირი

(შშმ. პირებზე ადაპტირებული სივრცე)

სახანძრო-სამაშველო დანაყოფისთვის
მისადგომი ლიფტის სიმბოლო

ხმოვანი განგაშის საკომუნიკაციო ტექსტური
შეტყობინების სისტემა

მხედველობითი განგაშის სისტემა

წყლის დასალევი შადრევანი

სახანძრო განყოფილებასთან კავშირის სისტემა

ავარიული განათება

ფასადი ა-ბ

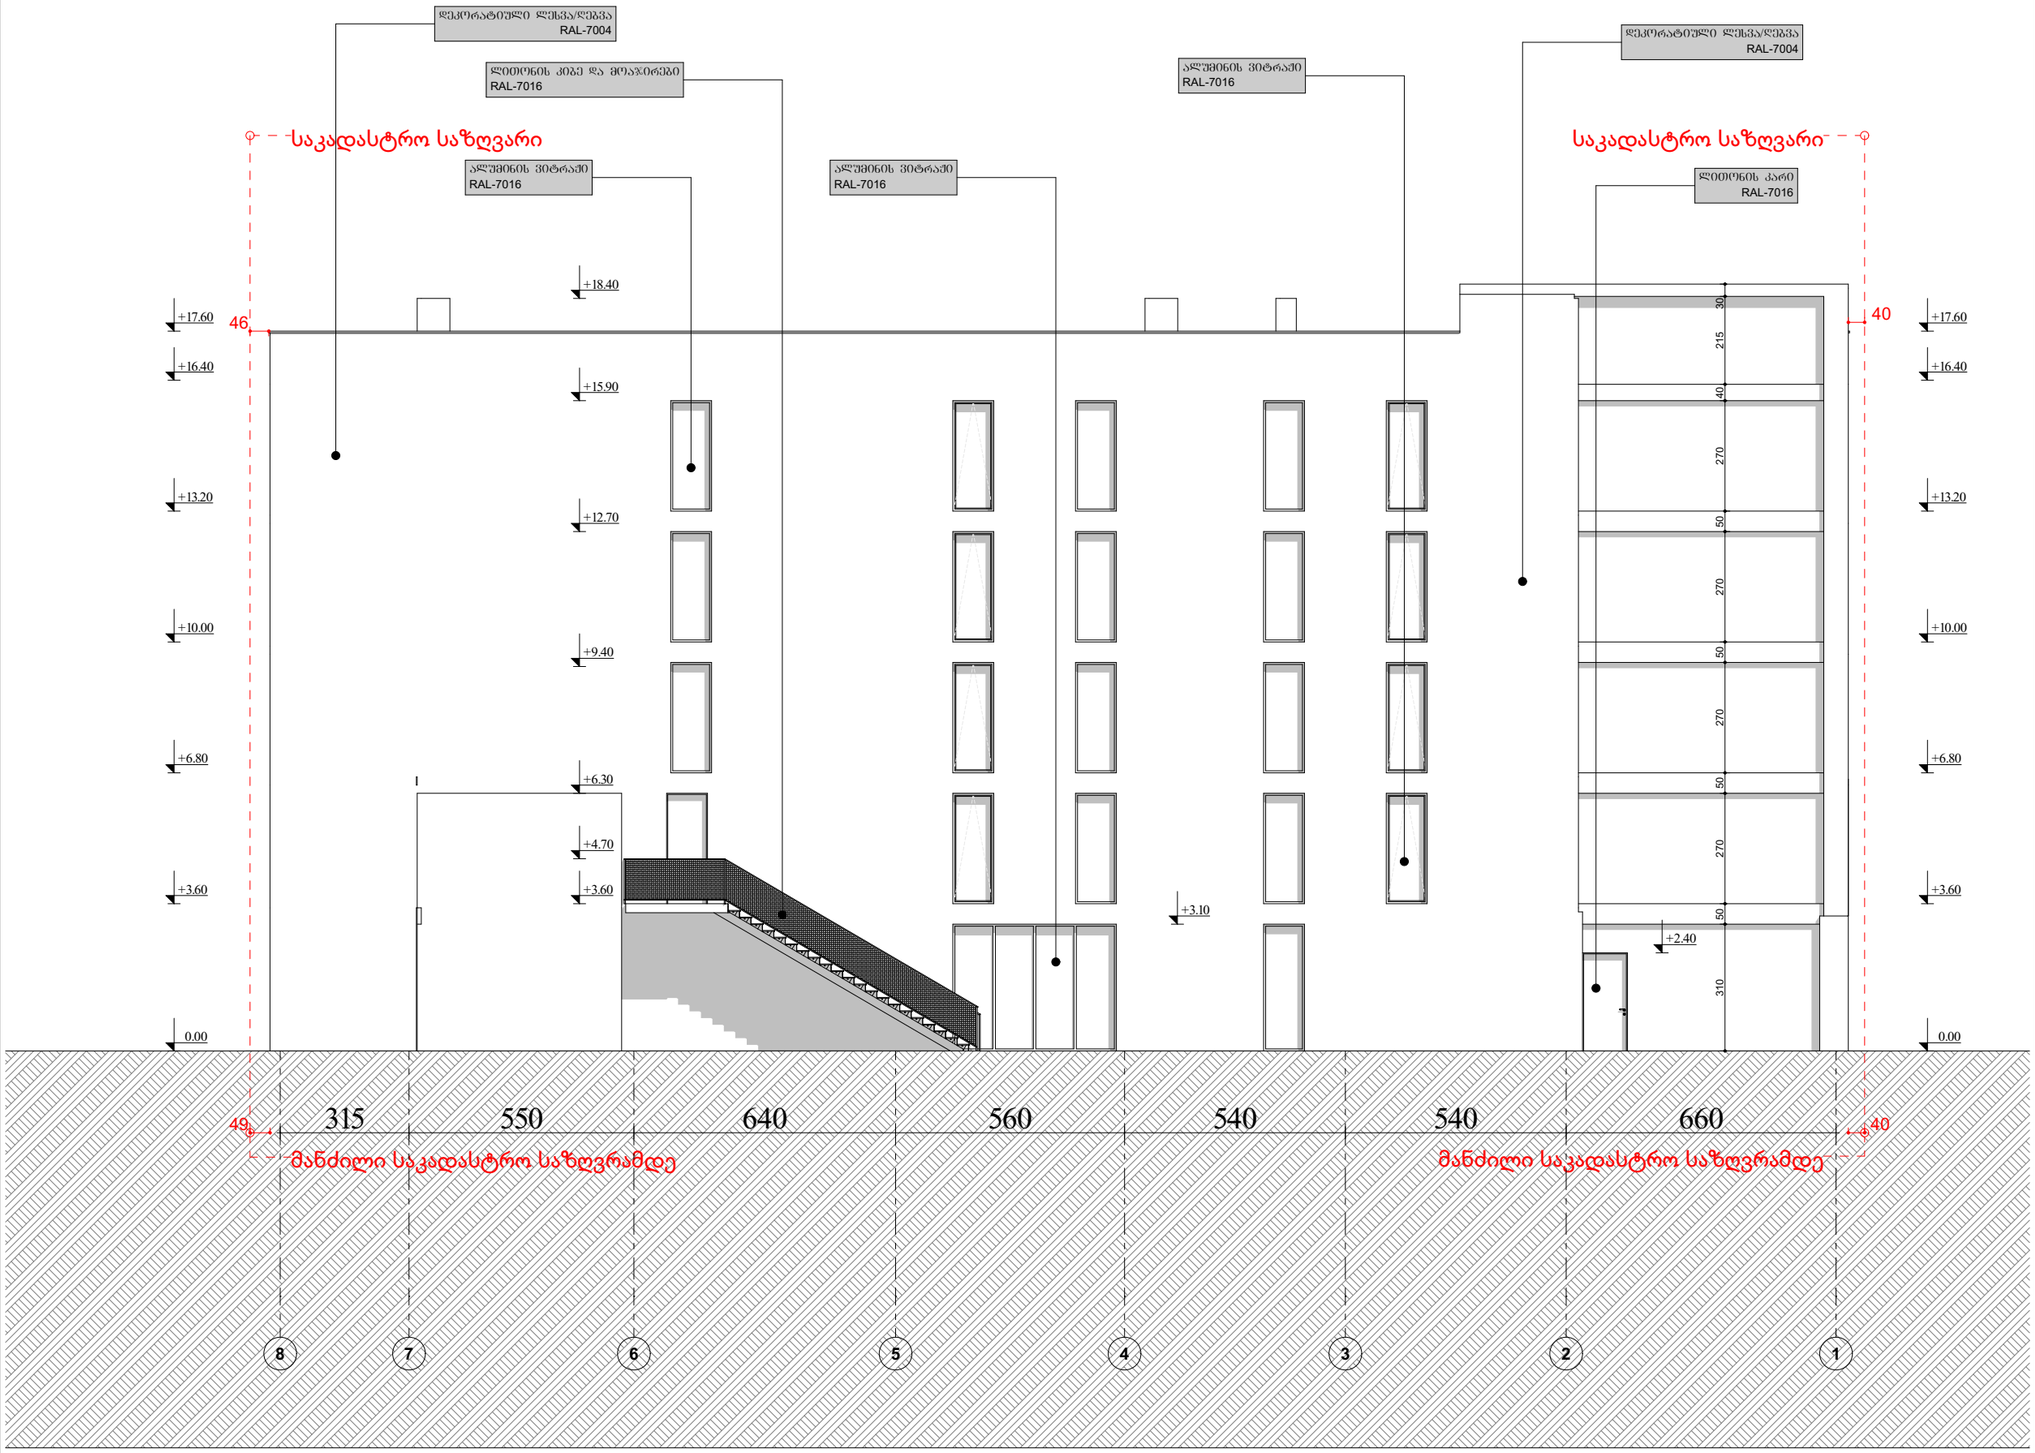

GSPublisherVersion 0.0.100.100

± 0.00

+3.60

+6.80

+10.00

+13.20

+16.40

+17.60

315 550 640 560 540 540 660

± 0.00

+3.60

+6.80

+10.00

+13.20

+16.40

+17.60

49 40

40 46

+3.60

+4.70

+6.30

+9.40

+12.70

+15.90

+18.40

310 50 270 50 270 50 270 50 270 40 215 30

+3.10

+2.40

ალუმინის ვიტრაჟი
RAL-7016

ლითონის კიბე და მოაჯირები
RAL-7016

ალუმინის ვიტრაჟი
RAL-7016

დეკორატიული ლესვა/ღებვა

RAL-7004 დეკორატიული ლესვა/ღებვა
RAL-7004

ალუმინის ვიტრაჟი

RAL-7016 ლითონის კარი
RAL-7016

საკადასტრო საზღვარი საკადასტრო საზღვარი

მანძილი საკადასტრო საზღვრამდე მანძილი საკადასტრო საზღვრამდე

8 7 6 5 4 3 2 1

ფასადი 8-1

PROJECTPLUS

ტექ. ეკონომიკური მაჩვენებლები

telefoni: 551206622

el.fosta: project2020plus@gmail.com

პროექტის სახელწოდება:

ადმინისტრაციული - საქმიანი ობიექტები
ოფისი

ნახაზების დასახელება:

თანამდებობა გვარი ხელმოწერა

დირექტორი

მთ.არქიტექტორი

მასშტაბი

ფორმატი

თარიღი

A-3

2024 w.

მისამართი:

ქალაქი თბილისი, სოფელი დიღომი,
vefxistyaosanis ქუჩა, #19
საკ.კოდი #01.72.14.036.557

ს. სანოძე

შემსრულებელი:

შპს "projeqtplus" ს/ნ 400283215

შეასრულა

PROJECT PLUS

1:150

პირობითი აღნიშვნები:

ს. სანოძე

ს. სანოძე

სახანძრო მილდგარი

ხელის ცეცხლმაქრი

სახანძრო-სამაშველო სამსახურის მიერ
გამოსაყენებელი მისაერთებელი

კვამლის ავტომატური აღმომჩენი

კვამლზე მორეაგირე მაუწყებელი

ავტოსაშხეფი

სიმბოლოს სახელწოდება

გასასვლელი

სახანძრო განგაშის ხელით სამართავი კოლოფი

შეზღუდული შესაძლებლობების მქონე პირი

(შშმ. პირებზე ადაპტირებული სივრცე)

სახანძრო-სამაშველო დანაყოფისთვის
მისადგომი ლიფტის სიმბოლო

ხმოვანი განგაშის საკომუნიკაციო ტექსტური
შეტყობინების სისტემა

მხედველობითი განგაშის სისტემა

წყლის დასალევი შადრევანი

სახანძრო განყოფილებასთან კავშირის სისტემა

ავარიული განათება

ფასადი 8-1

# ფასადი ბ-ა

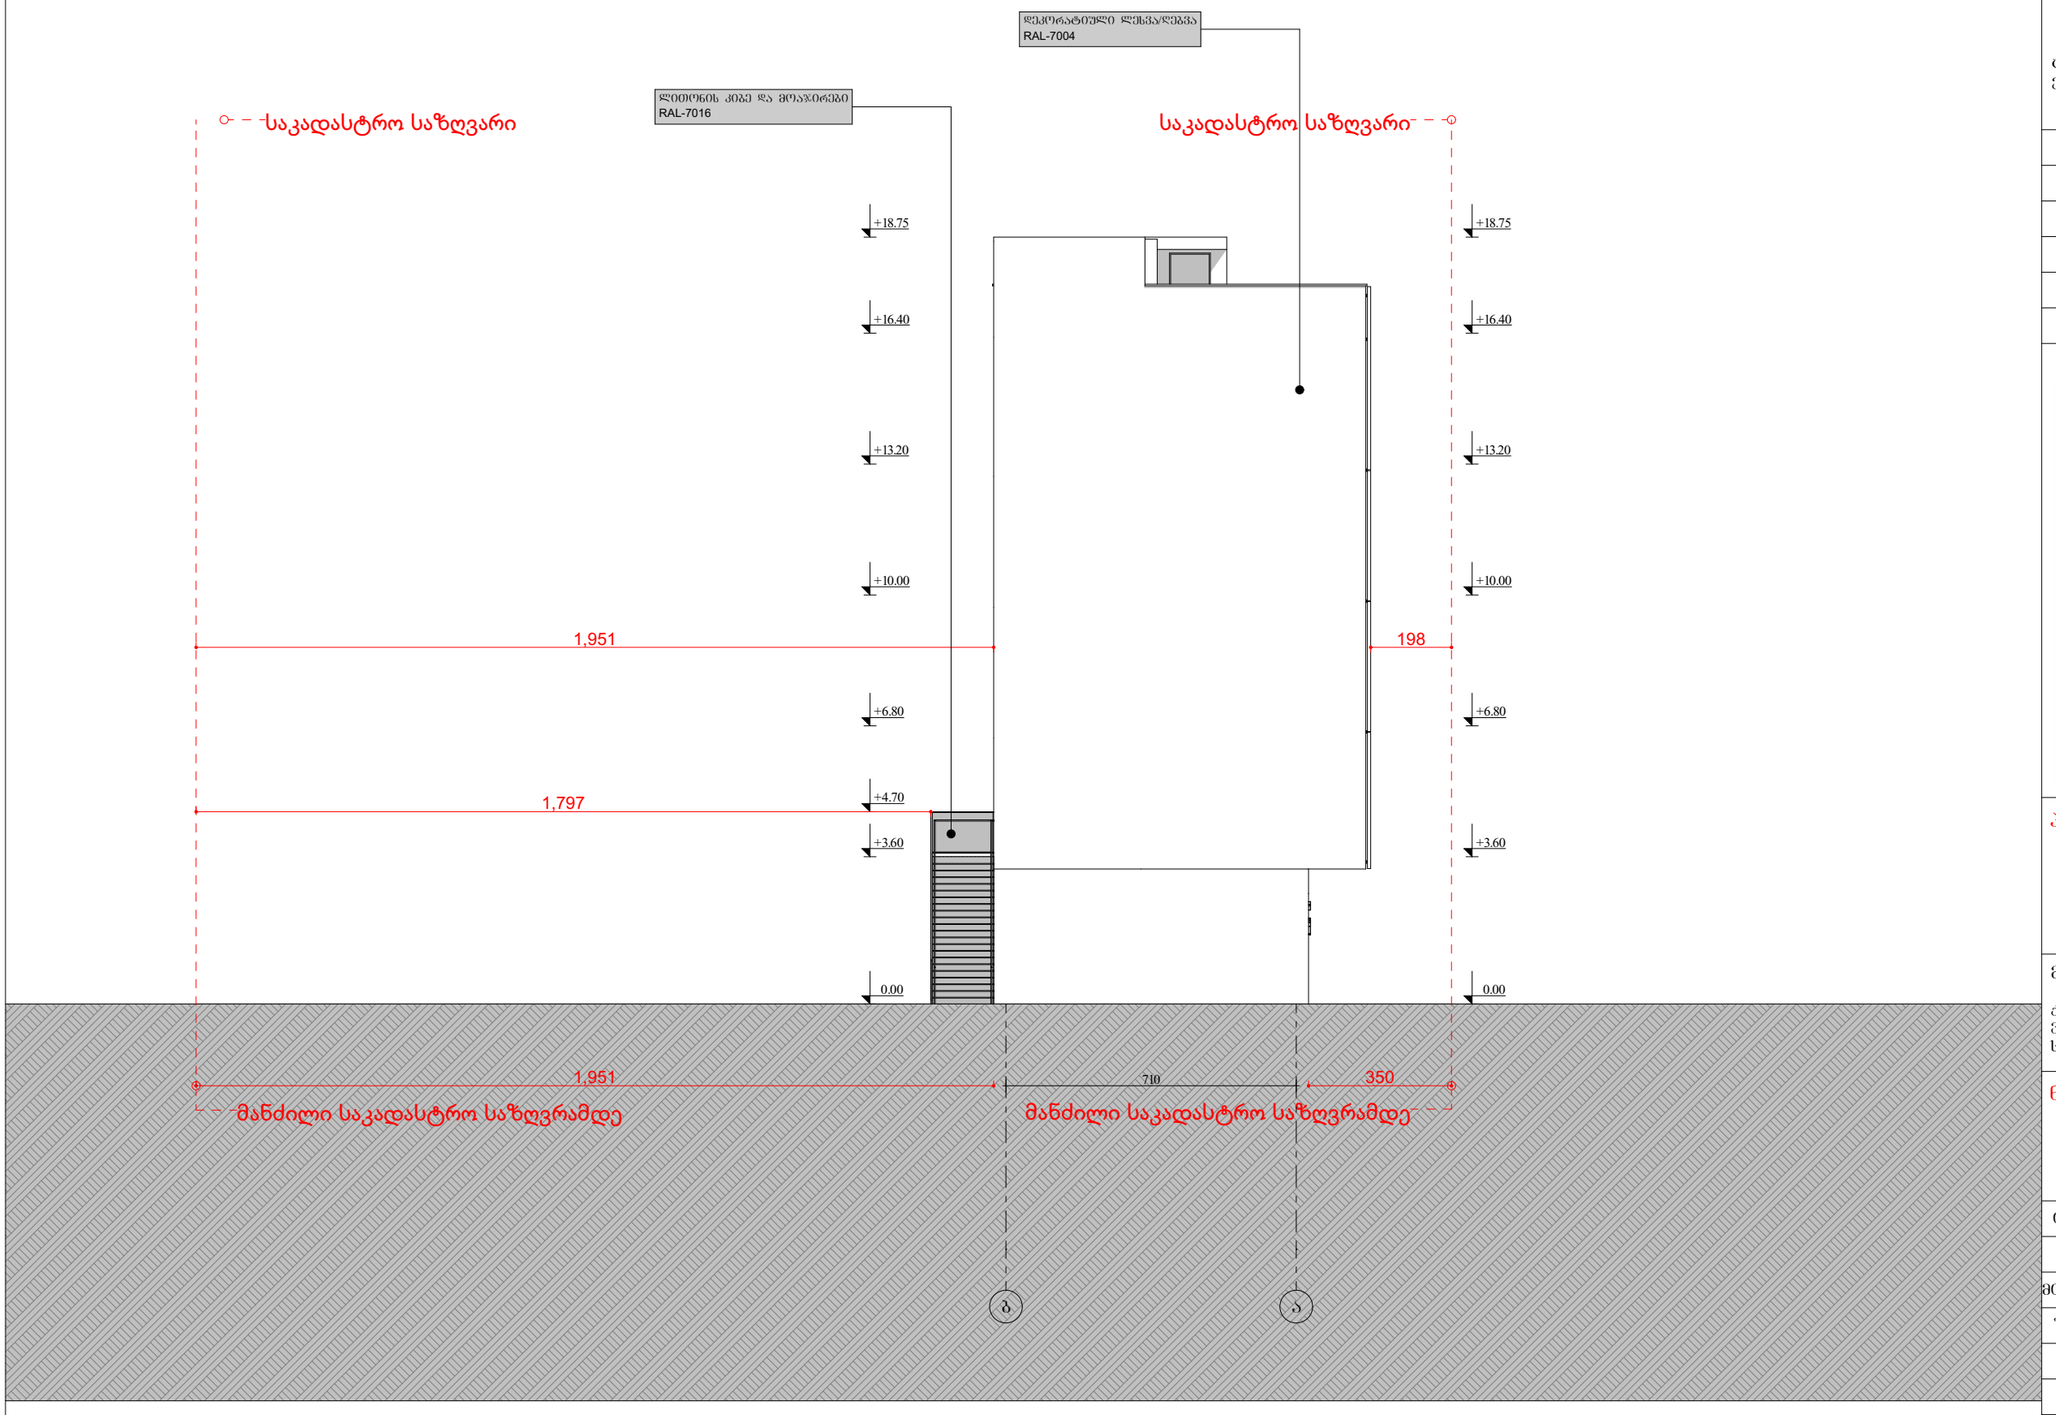


შემსრულებელი:

PROJECTPLUS

შპს "პროჯექტპლუს" ს/ნ 400283215


ტელეფონი: 551206622
ელ.ფოსტა: project2020plus@gmail.com


ტექ. ეკონომიკური მაჩვენებლები

| | |
|---|---|
| | |
| | |
| | |
| | |

პირობითი აღნიშვნები:

| | |
|---|---|
| | სიმაღლის სახელწოდება |
| | სახანძრო მილსადენი |
| | სახანძრო-სასპრინკლერე დანადგრებისთვის მისაერთებელ ღონტზე სიმაღლე |
| | ხელის ცეცხლმაქრი |
| | სახანძრო-სასპრინკლერე სამაგრების მიერ დაფიქსირებული მილსადენები |
| | ქსელის ავტომატური აღმოჩენა |
| | ქსელზე მოთავსებირ მაუწყებელი |
| | ავტომატიკა |
| | სახანძრო განგაშის ხელით სამართავი კოლოფი |
| | შეზღუდული შესაძლებლობის მქონე პირი (შშმ პირებზე ადაპტირებული სივრცე) |
| | გასასწორი |
| | წყლის დასაწვავი შაურცვანი |
| | სახანძრო განგაშის სისტემა |
| | მიკროკლიმატი განგაშის სისტემა |
| | ხმოვანი განგაშის საკომუნიკაციო ტექნიკური შეტყობინების სისტემა |
| | ავარიული განათება |

პროექტის სახელწოდება:

ადმინისტრაციული - საძმიანი ობიექტები ოფისი

მისამართი:

ქალაქი თბილისი, სოფელი დიღომი, ვეფხისტყაოსანის ქუჩა, №19
საკ.კოდი №01.72.14.036.557

ნახაზების დასახელება:

ფასადი ბ-ა

| თანამდებობა | გვარი | ხელმოწერა |
|---|---|---|
| დირექტორი | ს. სანოძე | |
| მთ.არქიტექტორი | ს. სანოძე | |
| შეასრულა | ს. სანოძე | |
| | | |

| | | | |
|---|---|---|---|
| მასშტაბი | 1:150 | | |
| ფორმატი | **A-3** | | |
| თარიღი | 2024 წ. | | |