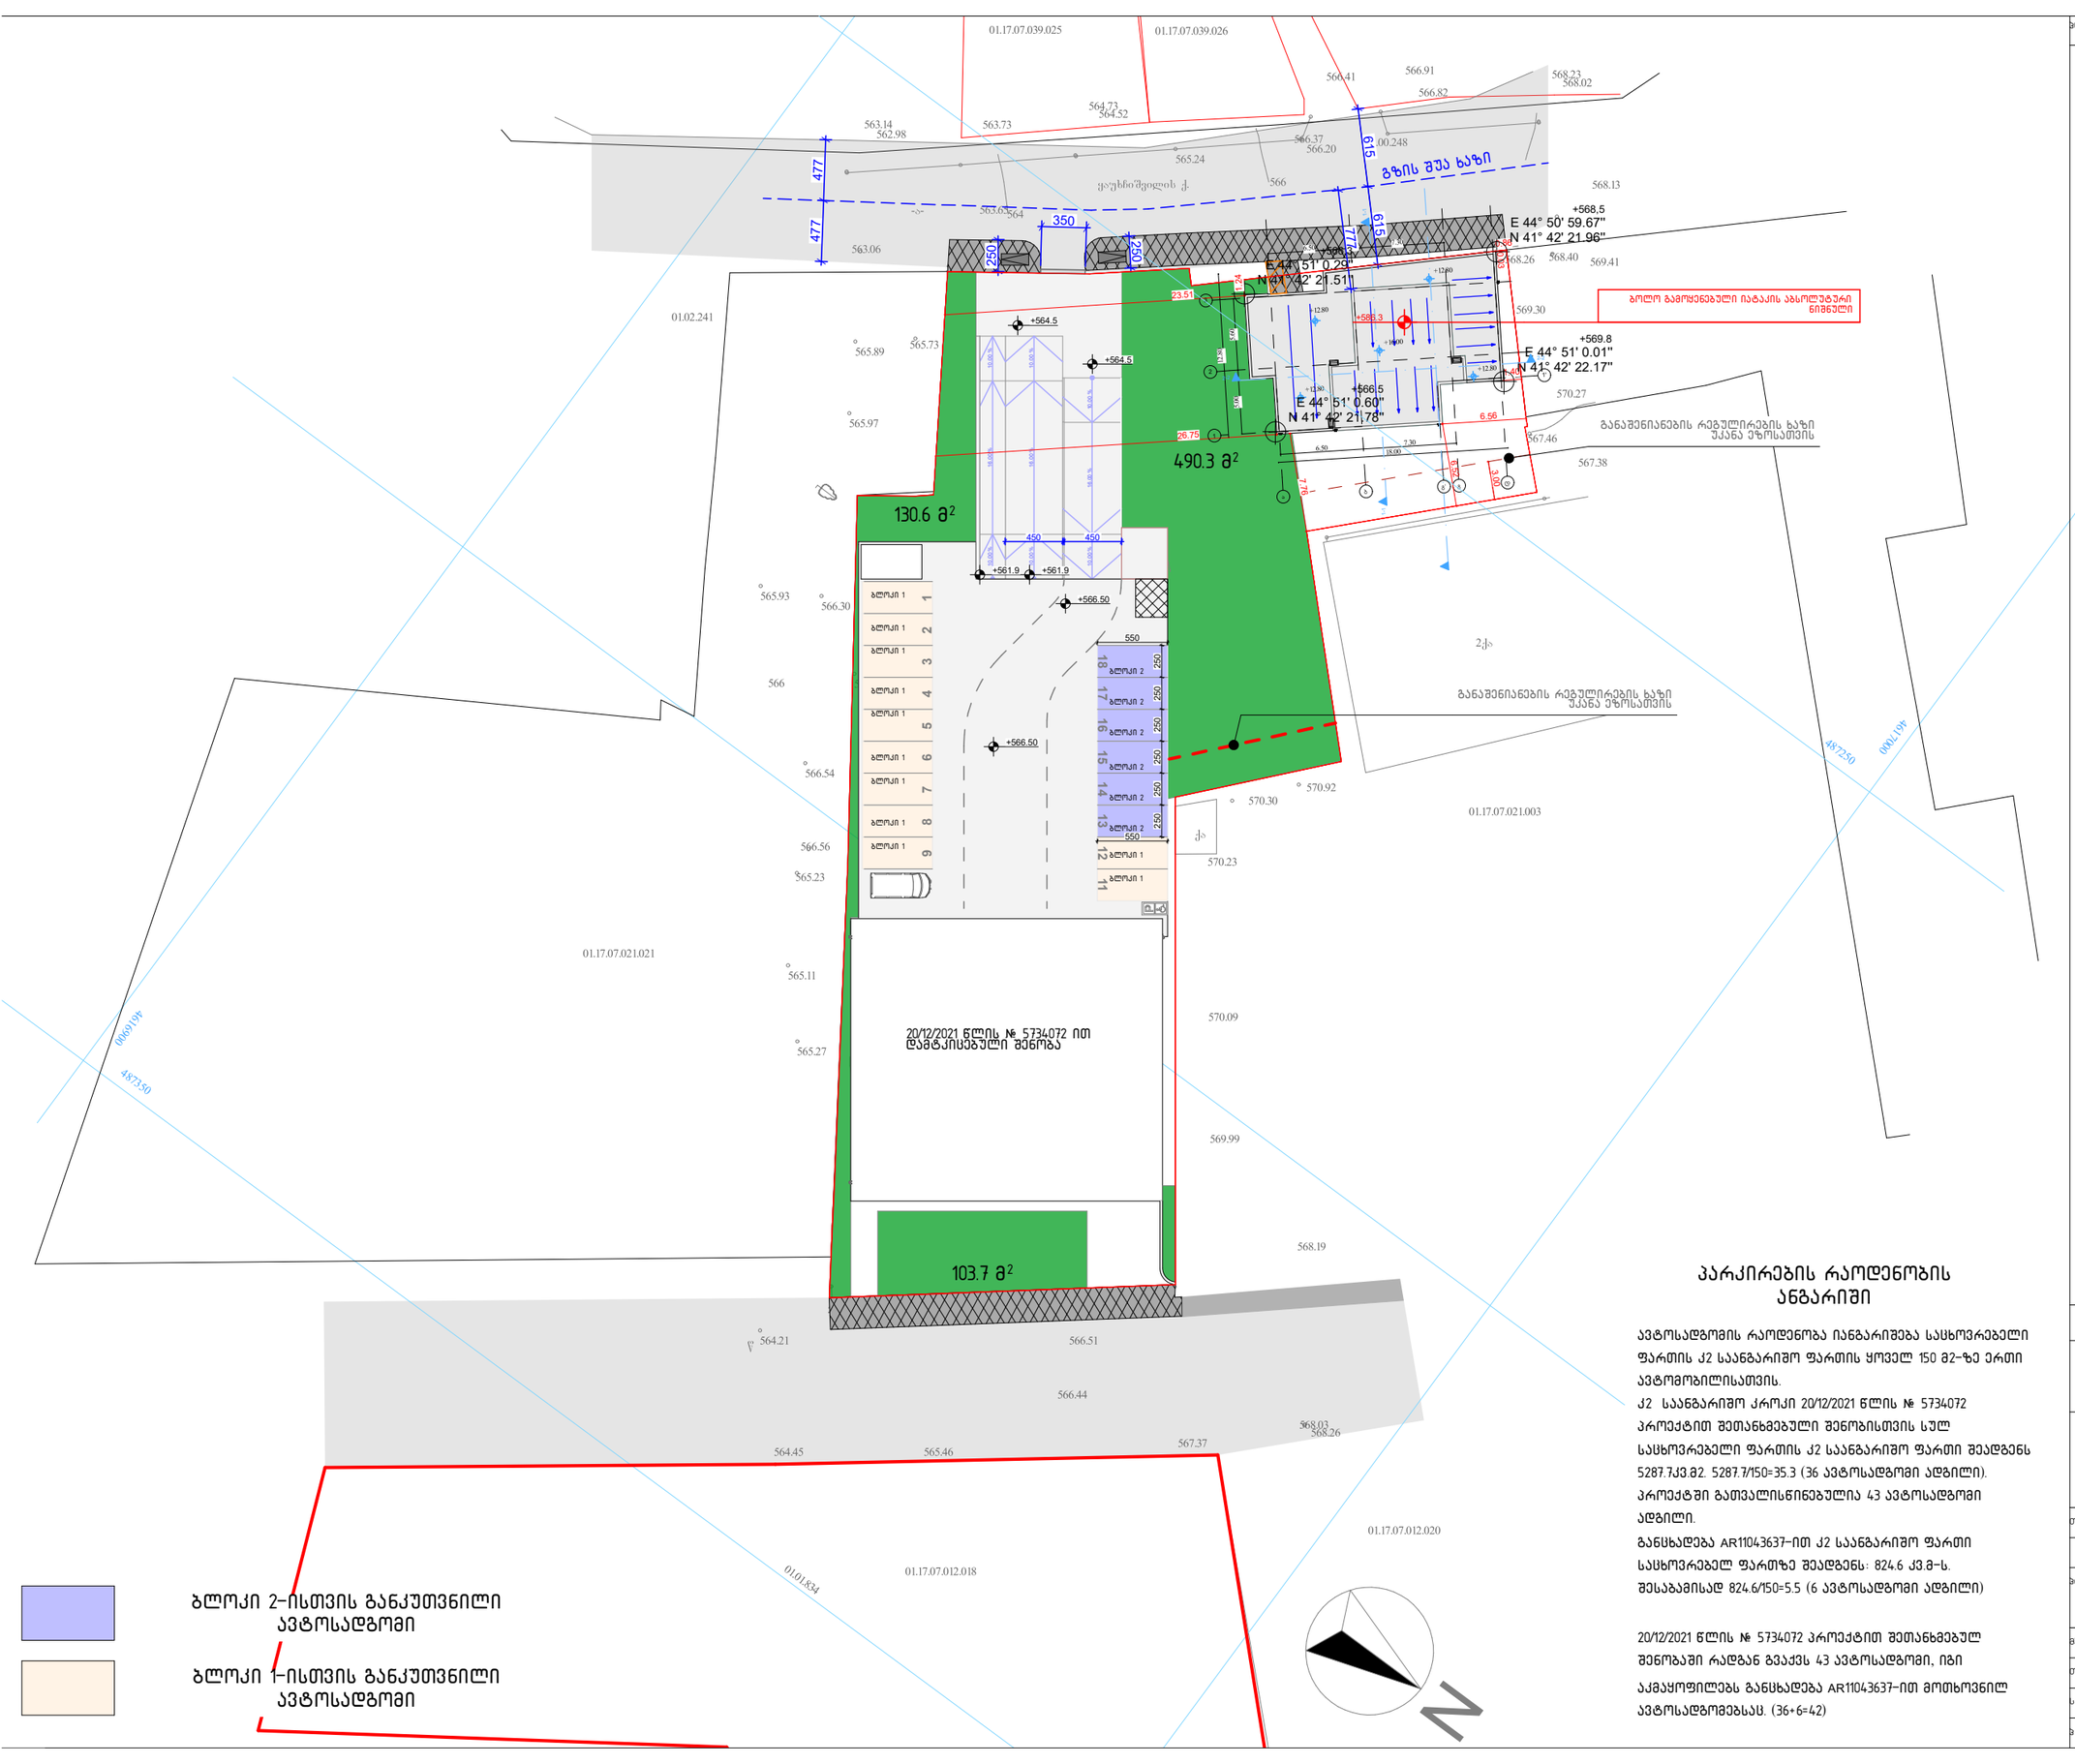


პარკირების რაოდენობის ანგარიში

ავტოსადგომის რაოდენობა იანგარიშება საცხოვრებელი ფართის კ2 საანგარიშო ფართის ყოველ 150 მ2-ზე ერთი ავტომობილისათვის.
კ2 საანგარიშო კორპუსი 20/12/2021 წლის № 5734072 პროექტით შეთანხმებული შენობისთვის სულ საცხოვრებელი ფართის კ2 საანგარიშო ფართი შეადგენს 5287.7კ3.მ2. 5287.7/150=35.3 (36 ავტომობილი ადგილი).
პროექტში გათვალისწინებულია 43 ავტომობილი ადგილი.
განცხადება AR11043637-ით კ2 საანგარიშო ფართი საცხოვრებელ ფართზე შეადგენს: 824.6 კ3.მ-ს.
შესაბამისად 824.6/150=5.5 (6 ავტომობილი ადგილი)

20/12/2021 წლის № 5734072 პროექტით შეთანხმებულ შენობაში რადგან გვაქვს 43 ავტომობილი, იგი
აქმაყოფილებს განცხადება AR11043637-ით მოთხოვნილ ავტომობილებს. (36+6=42)

ვიზუალური ნიშნები

	მიწის ნაკვეთის საკადასტრო საზღვარი
+0.00	არქიტექტურული ნიშნული
	ჭრილის ხაზი
	ღერძის ხაზი
N	ჩრდილოეთის აღმნიშვნელი ნიშანი
	ბეტონის ბლოკის ღობა
	რკინა ბეტონის სტრუქტურული ელემენტი; სვეტი, კოჭი, ფილა, ფილა 2 სთ-იანი ცეცხლმედეგობით.
	ღიობი ფილაში
	მისაბმელი სალტაჟი
	გასასვლელამდე საფეხური მანძილი
	საბინძურო დაკანალიზების ჯგუფი - ს6-2
	საბუარო დაკანალიზების ჯგუფი - ს3
	საცხოვრებელი დაკანალიზების ჯგუფი - ს3-2
	საქმიანი დაკანალიზების ჯგუფი - ს4
	დამხმარე დაკანალიზების ჯგუფი - ს5
	ელექტრო ცეცხლმედეგობა (ერთსაათიანი)
	ელექტრო ცეცხლმედეგობა (ორსაათიანი)
	ნარმოსახვითი ხაზი
	სასმელი წყლის ავარიული


0.88 D2 2.20 90	პარის თავისუფალი სიმაღლე პარის ნოშადრი ხანძარმედეგობა (წთ) პარის თავისუფალი სიმაღლე

	ოთახის/სივრცის დასახელება ოთახის/სივრცის საერთო ფართი სახანძრო ფართი დაკანალიზების ჯგუფი (ქვაჯგუფი) დაკანალიზების დატვირთვა ოთახის/სივრცის ფართი მიწა ჯრნტარზე ოთახის/სივრცის ნომერი

	სიმბოლოს სახელწოდება
	სახანძრო მილსადგარი
	სახანძრო-სამაშველო სამსახურის მიერ გამოსაყენებელი მისაერთებელი.
	სახანძრო განგაშის ღილაკი
	ჯგამლის ავტომატური აღმომჩენი
	ჯგამლზე მორეაგირე მაუწყებელი
	სამანგგაზო ხმოვანი განგაშის საკომუნიკაციო სისტემა
	ხელის ცეცხლმქრობი
	სახანძრო სიგნალიზაცია
	ორმხრივი კავშირის სისტემა; სახანძრო-სამაშველო დანაყოფთან კავშირის სისტემა
	საევაკუაციო მასალების მაჩვენებელი

დამკვეთი CLIENT	შპს "ფრანც სახლი ვაზისუბანი"
პროექტი PROJECT	მრავალბინიანი საცხოვრებელი სახლი
მისამართი ADDRESS	ქალაქი თბილისი , მიკრო/რაიონი ვაზისუბანი II , N 16 ; ქალაქი თბილისი , დასახლება ვაზისუბანი , II მ/რ , N 16 , მიმდებარედ : ქალაქ თბილისი , დასახლება ვაზისუბანი , მიკრო/რაიონი II, ნაკვეთი 21/01

თანამდებობა	გვარი	ხელმოწერა	თარიღი
არქ. ავტორები	ს.ხოფერია		
ფორმატი	A3		
მასშტაბი	1:500	გენ-გეგმა	
თარიღი			
ს ტ ა დ ი ა		ფურცლები	ფურცელი
ნ რ ო ე ქ ტ ი			A3

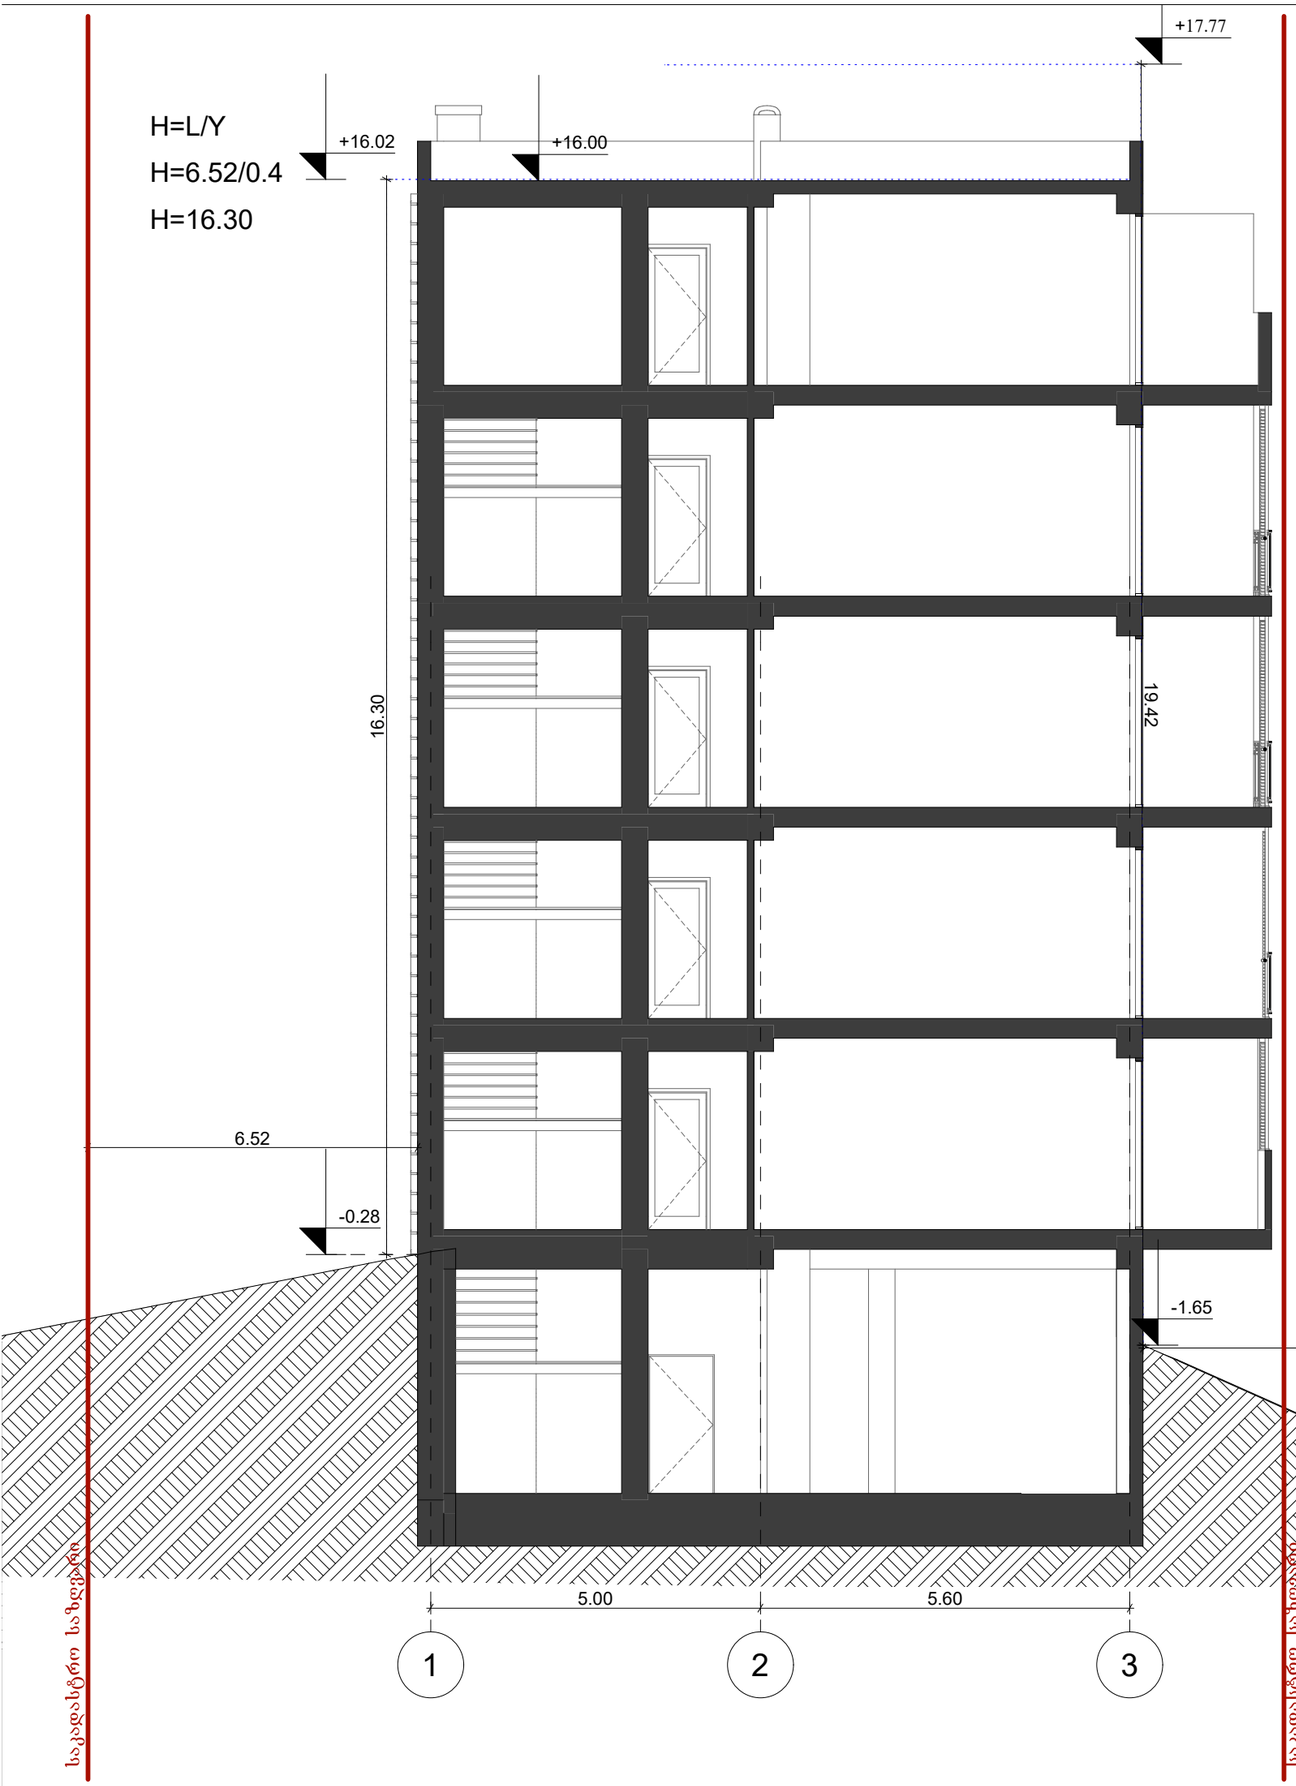

H=L/Y


H=7.77/0.4


H=19.42

პირობითი ნიშნები



	მიწის ნაკვეთის საკადასტრო საზღვარი
+0.00	არქიტექტურული ნიშნული
	ჭრილის ხაზი
	ღერძის ხაზი
	ჩრდილოეთის პირობითი ნიშანი
	ბეტონის ბლოკის წყობა
	რკინა ბეტონის კონსტრუქციული ელემენტი: სვეტი, ჯოხი, დიაფრაგმა, ფილა 2 სმ-ით ცემენტცემენტით.
	ღიობი ფილაში
	მისაწვდომი სვლაგეზი
	გასასვლელამდე საფეხური მანძილი
	სასწყობო დანიშნულების ჯგუფი - სწ-2
	საფეხურო დანიშნულების ჯგუფი - სფ
	საცხოვრებელი დანიშნულების ჯგუფი - სც-2
	საძმიანი დანიშნულების ჯგუფი - სძ
	დამხმარე დანიშნულების ჯგუფი - დს
	ეკლის ცემენტცემენტი (პირველადი)
	ეკლის ცემენტცემენტი (ორსაფეხური)
	ნარმოსახვითი ხაზი
	სასმელი წყლის ავარიული

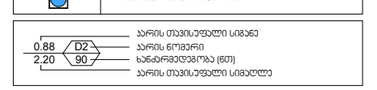

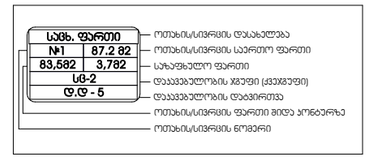

	სიმბოლოს სახელწოდება
	სახანძრო მილტუმარი
	სახანძრო-სამაშველო სამსახურის მიერ გამოსაყენებელი მისაერთებელი.
	სახანძრო განგაშის ღილაკი
	ჯაჭვის ავტომატური აღმოჩენი
	ჯაჭვზე მორეაგირე მაუწყებელი
	სამანგაშო ხმოვანი განგაშის საკომუნიკაციო სისტემა
	ხელის ცეცხლმაქრი
	სახანძრო სიგნალიზაცია
	ორმხრივი კავშირის სისტემა; სახანძრო-სამაშველო დანაწილებებთან კავშირის სისტემა
	საევაკუაციო გასაპასელის მაჩვენებელი

დამკვეთი CLIENT	შპს "მწვანე სახლი ვაზისუბანი"
პროექტი PROJECT	მრავალბინიანი საცხოვრებელი სახლი
მისამართი ADDRESS	ქალაქი თბილისი , მიკრო/რაიონი ვაზისუბანი II , N 16 ; ქალაქი თბილისი , დასახლება ვაზისუბანი , II მ/რ , N 16 , მიმდებარედ ; ქალაქი თბილისი , დასახლება ვაზისუბანი , მიკრო/რაიონი II, ნაკვეთი 21/01

თანამდებობა	გვარი	ხელმოწერა	თარიღი
არქ. ავტორები	ს.ხოფერია		
ფორმატი	A3		
მასშტაბი	1:100	სიმაღლის განსაზღვრის სქემა	
თარიღი			
სტადია		ფურცლები	ფურცელი
პროექტი			A3