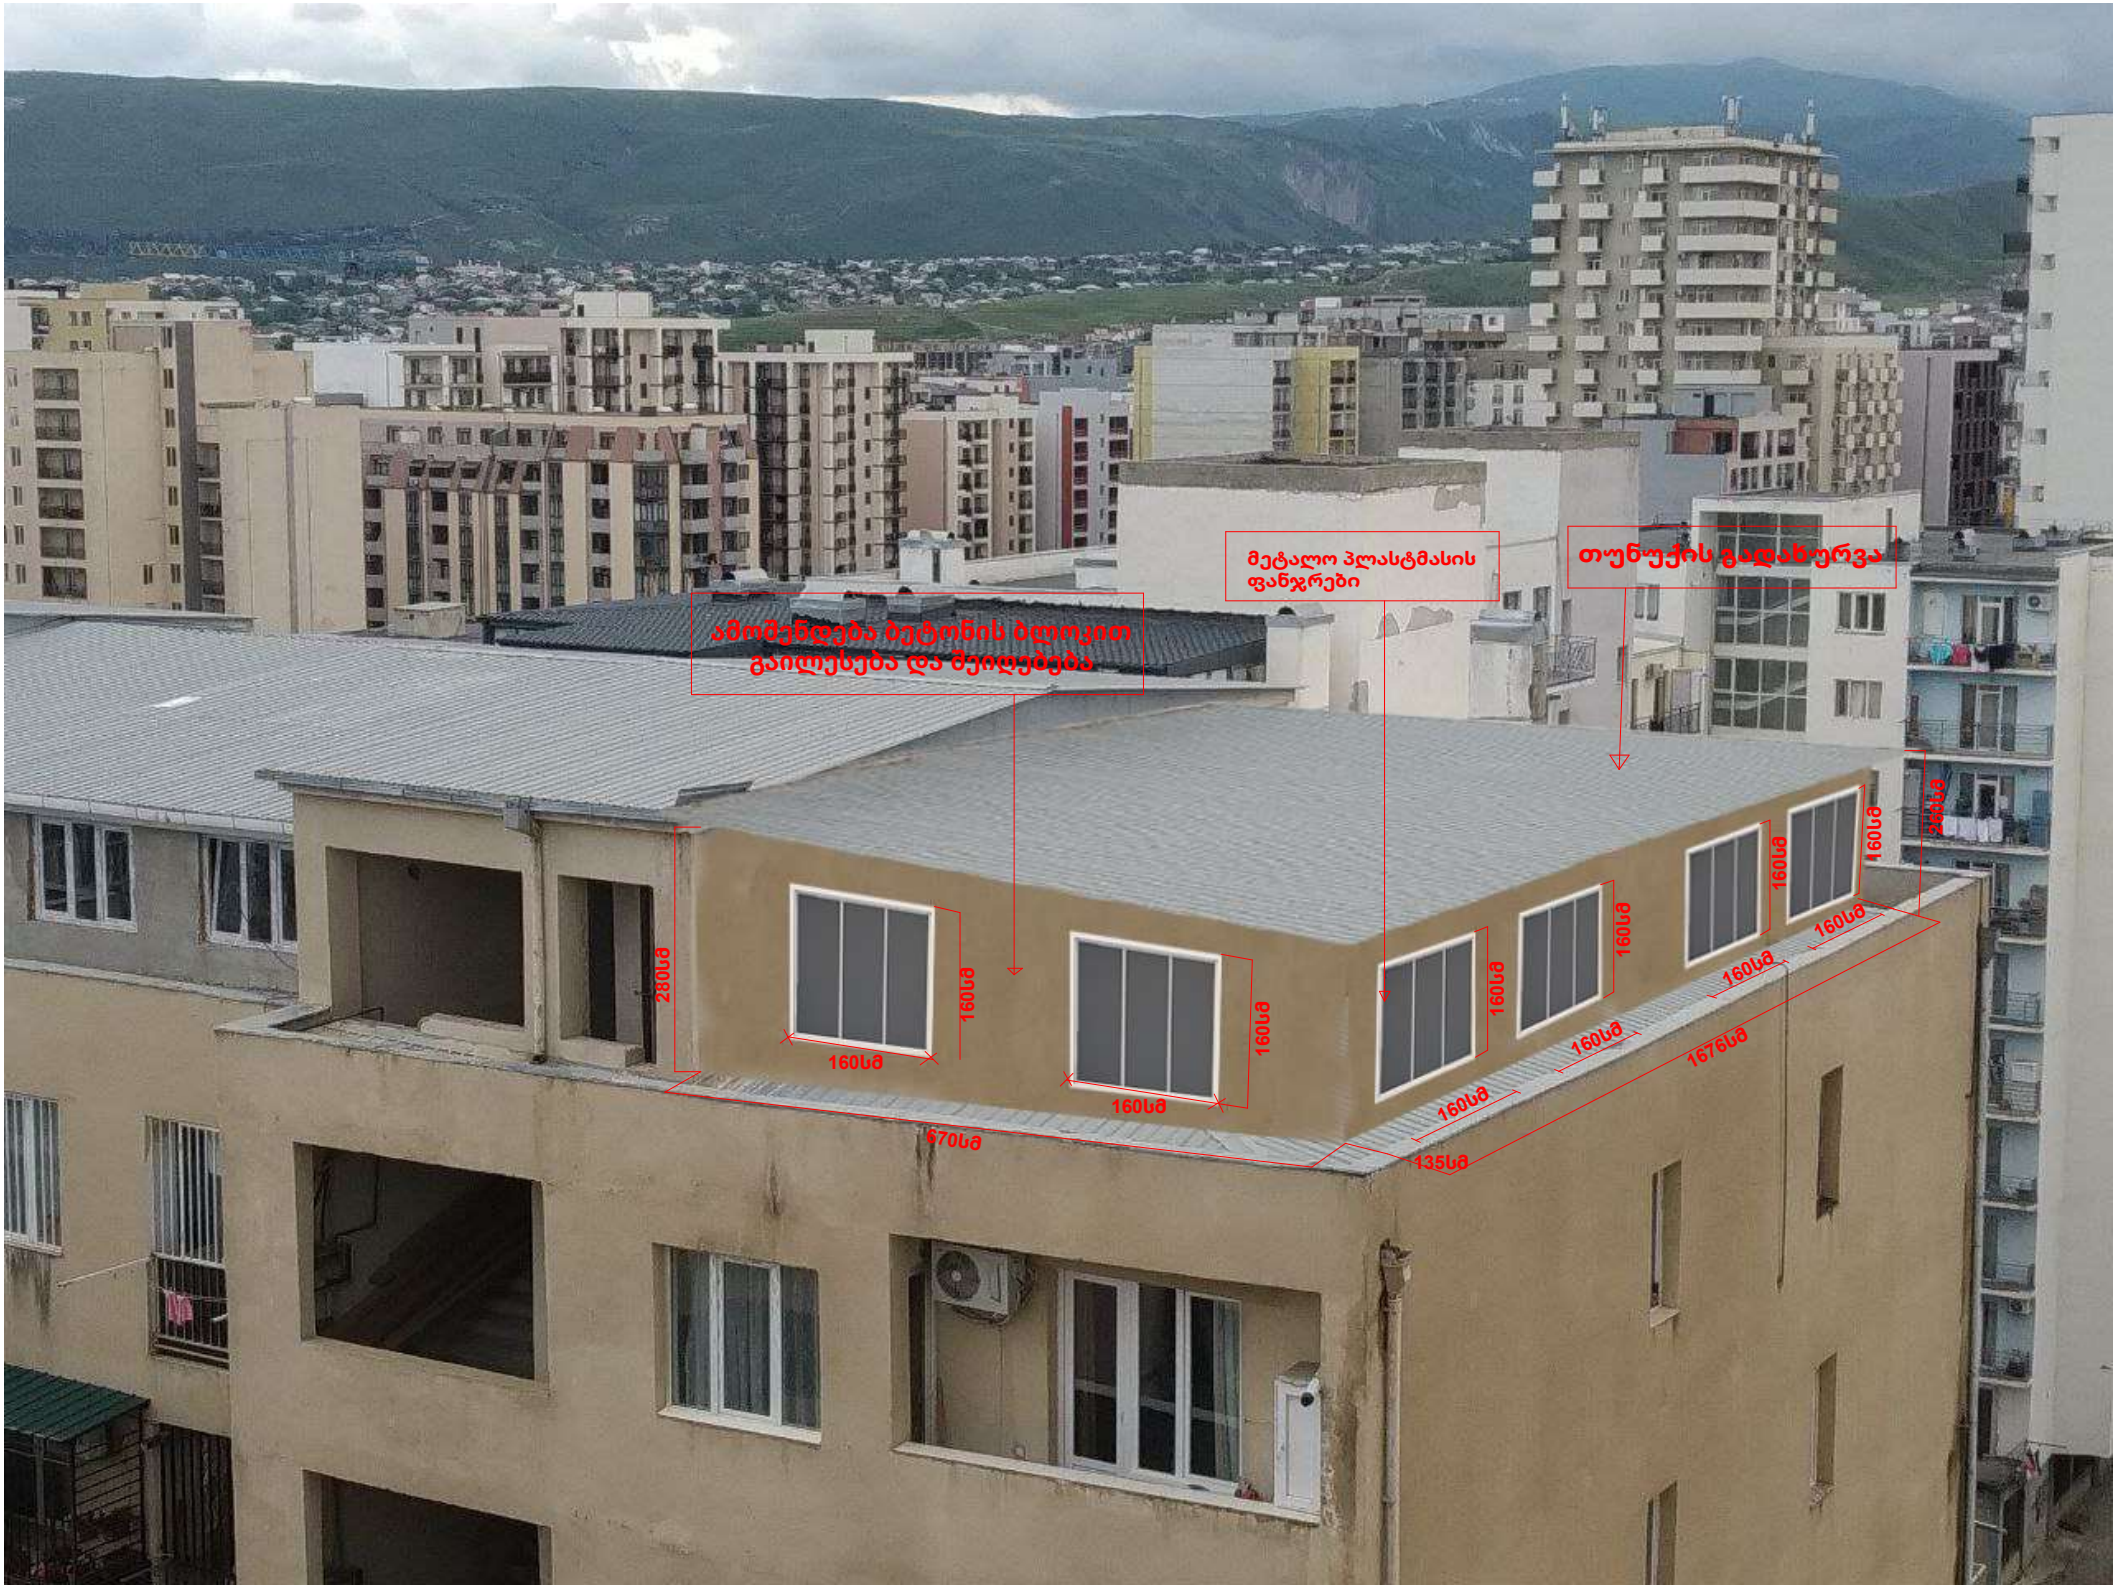
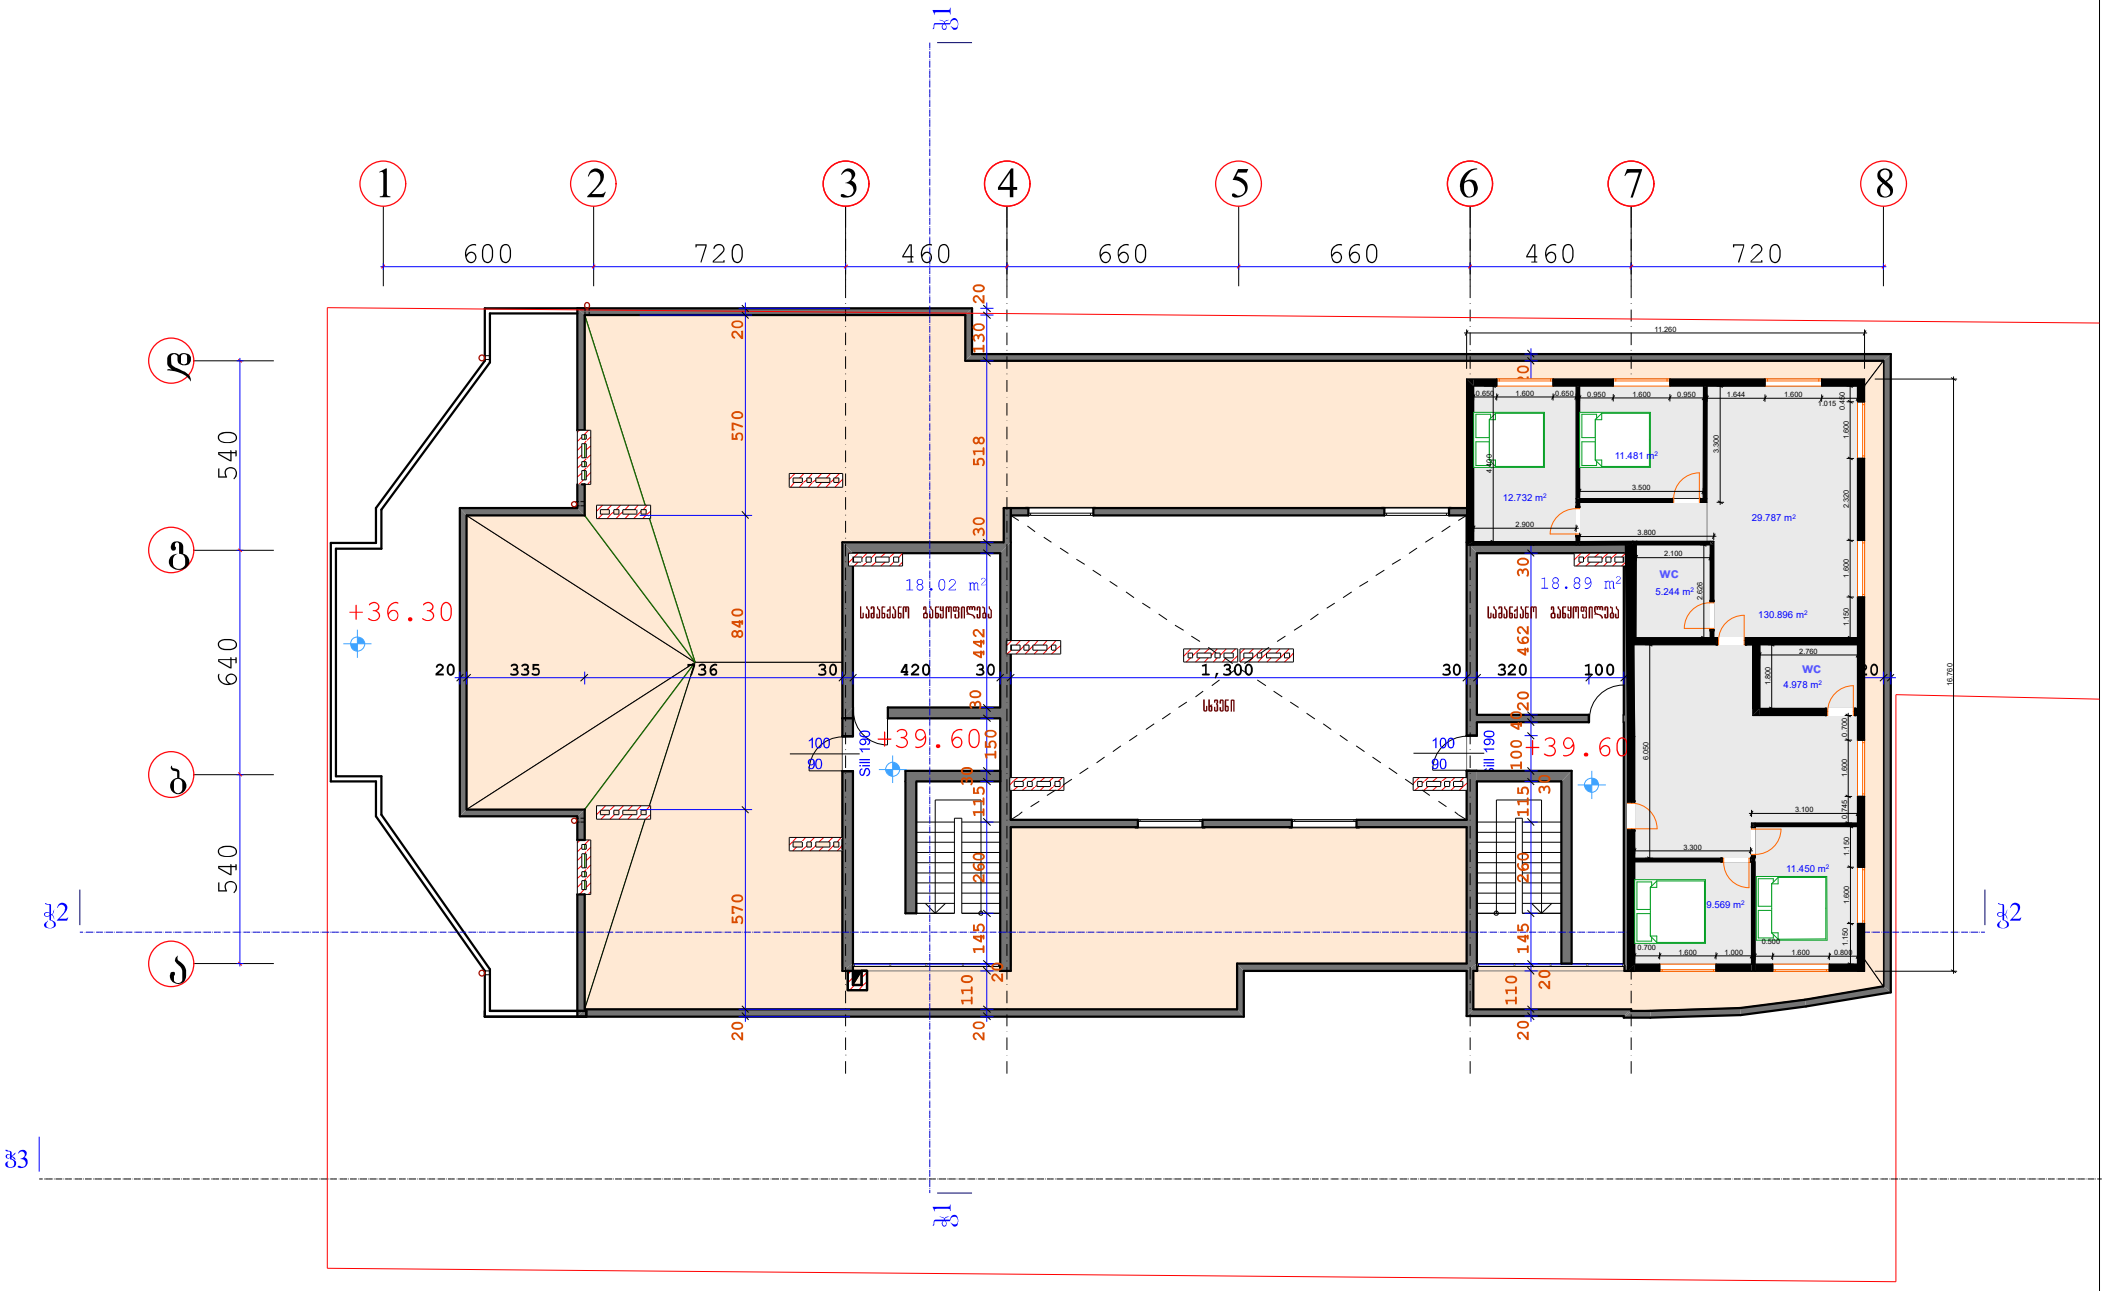
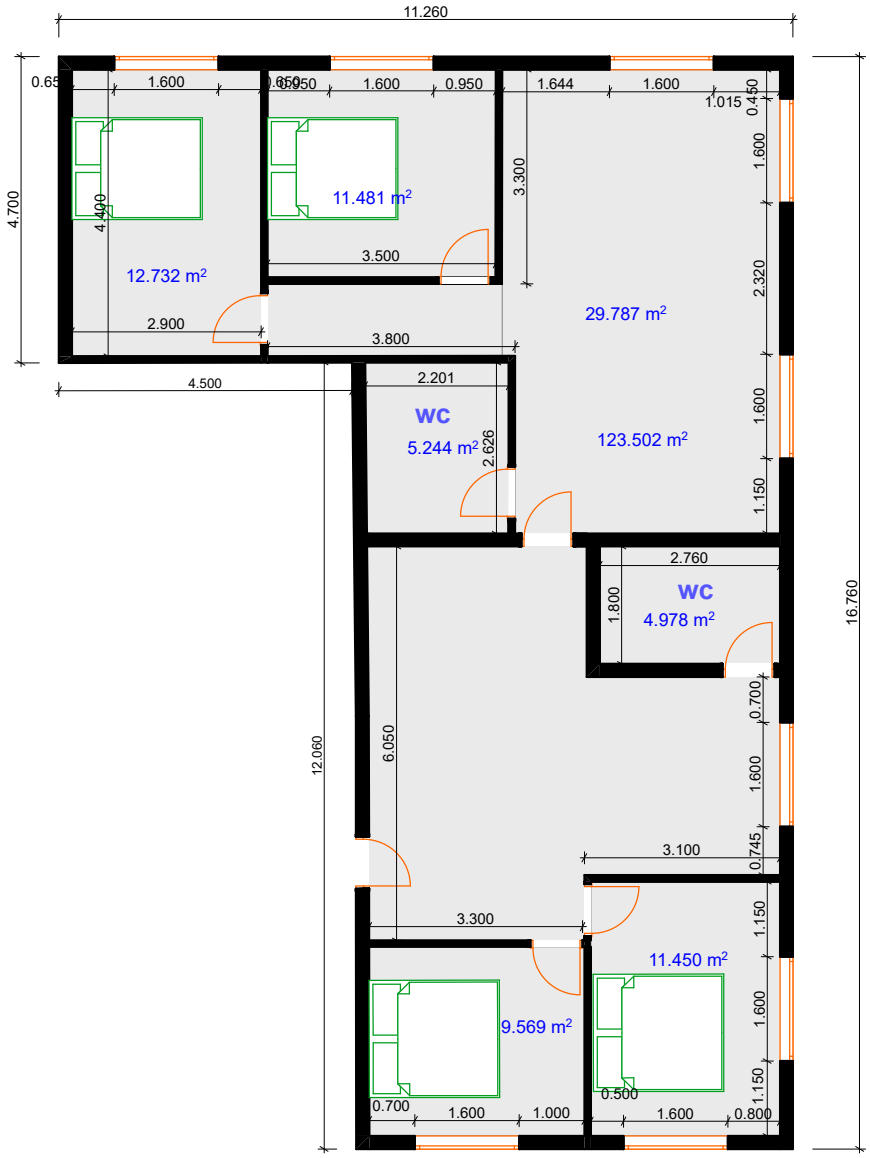

მეტალო პლასტმასის ფანჯრები
თუნუქის გადახურვა
ამოშენდება ბეტონის ბლოკით გაილესება და მოიპენძლება
280სმ
160სმ
160სმ
160სმ
160სმ
670სმ
160სმ
160სმ
160სმ
160სმ
160სმ
160სმ
160სმ
160სმ
1676სმ
135სმ


670სმ
1126სმ
1676სმ


1
2
3
4
5
6
7
8
600
720
460
660
660
460
720
ბ
გ
დ
ე
540
640
540
+36.30
+39.60
+39.60
18.02 m²
18.89 m²
სამანქანო განყოფილება
სამანქანო განყოფილება
სხვენი
WC
5.244 m²
WC
4.978 m²
12.732 m²
11.481 m²
29.787 m²
130.896 m²
11.450 m²
9.569 m²
Sill 190
Sill 190
ბ1
ბ2
ბ3

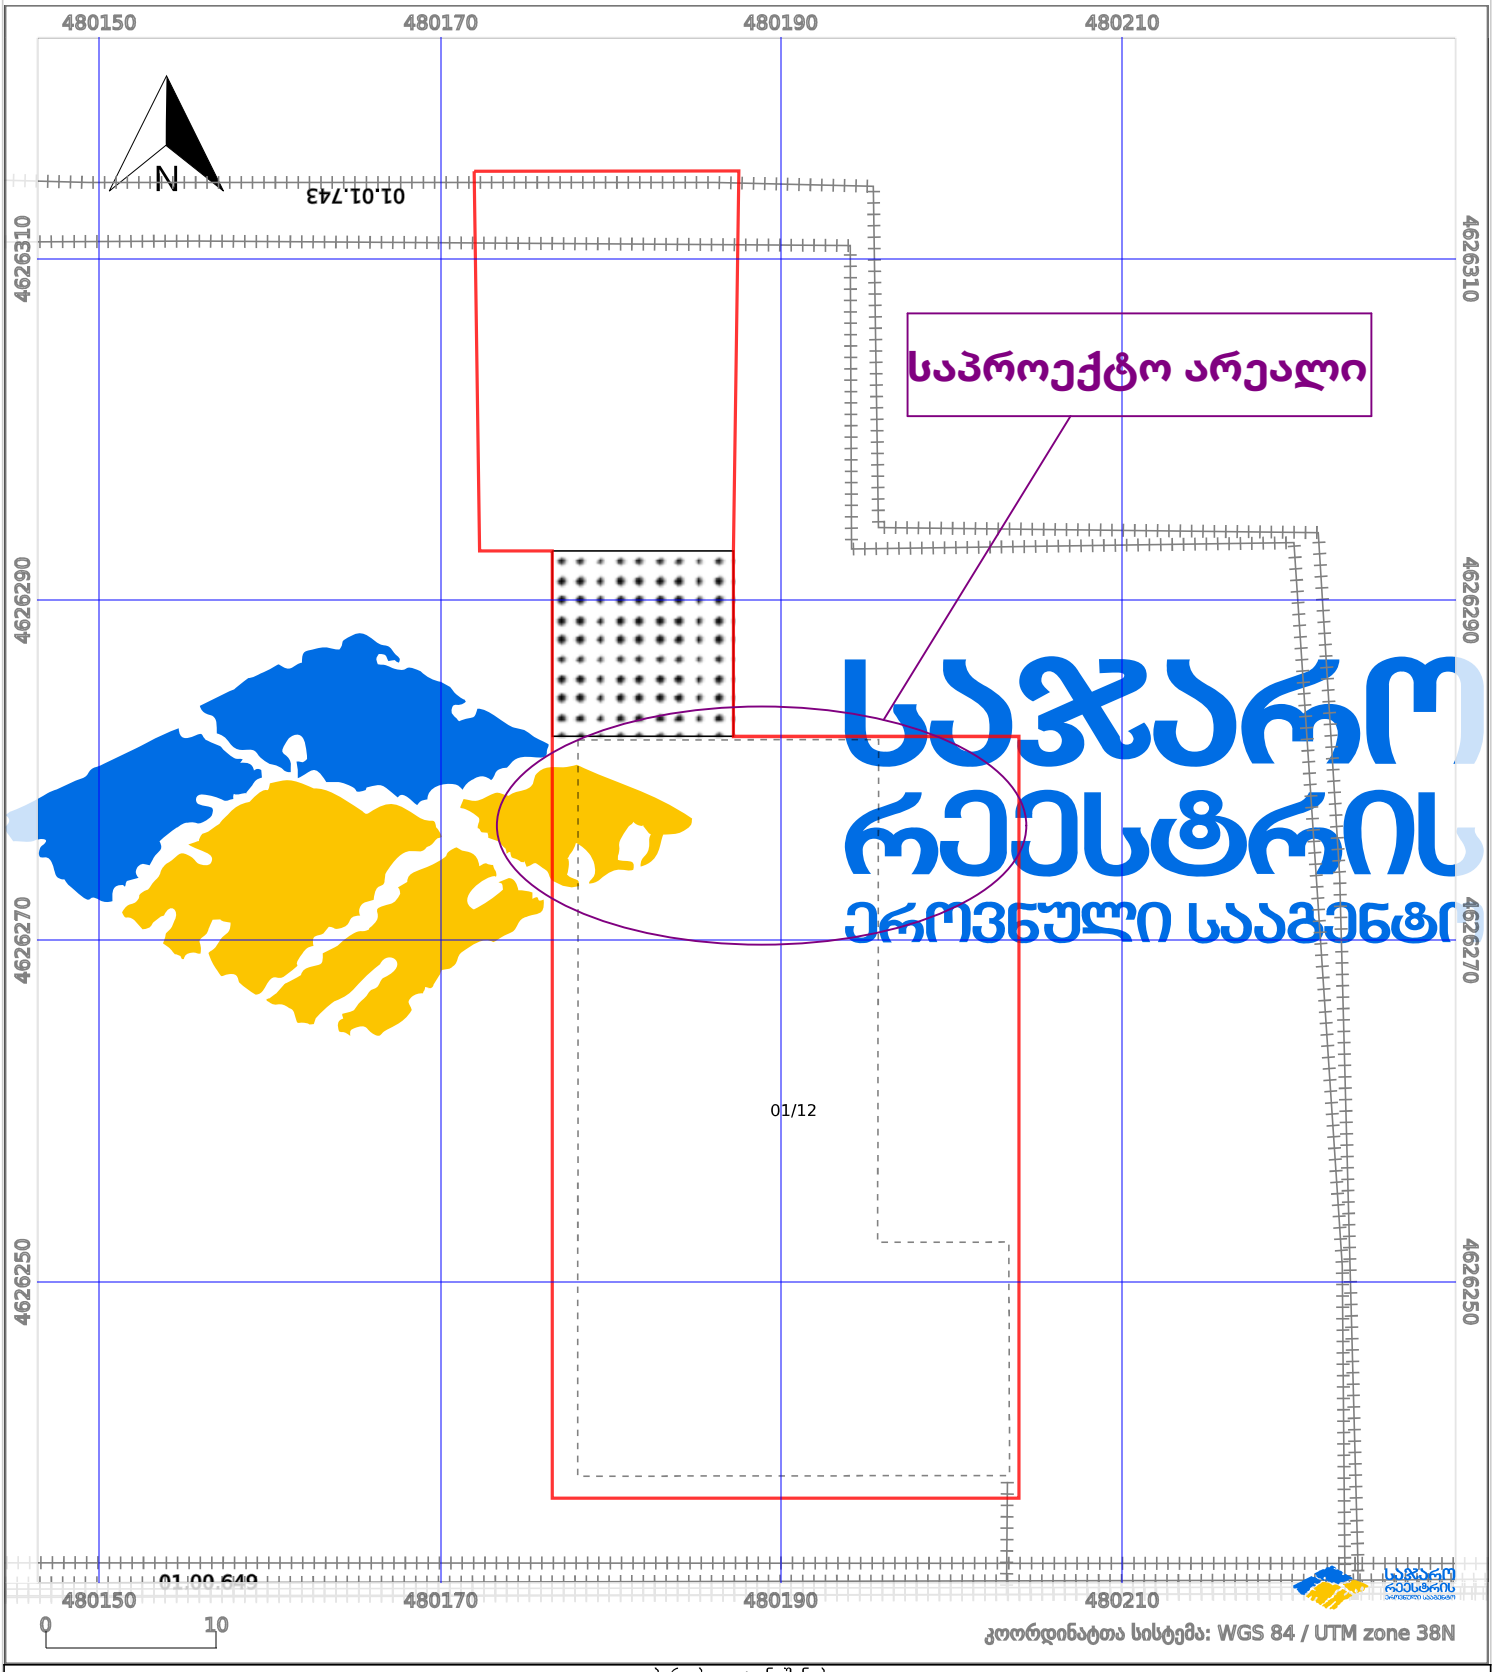

11.260
16.760
12.060
4.700
4.400
0.65
1.600
0.950
1.600
0.950
1.644
1.600
1.015
0.450
1.600
2.320
1.600
1.150
3.300
11.481 m²
12.732 m²
3.500
2.900
3.800
29.787 m²
4.500
2.201
WC
5.244 m²
2.626
123.502 m²
2.760
WC
4.978 m²
1.800
0.700
1.600
6.050
3.100
0.745
3.300
11.450 m²
9.569 m²
1.150
1.600
1.150
0.500
0.700
1.600
1.000
1.600
0.800

გეგმა

# საკადასტრო გეგმა

საჯარო რეესტრის ეროვნული სააგენტო

| | | | |
|---|---|---|---|
| საკადასტრო კოდი: | **01.10.06.014.045** | ნაკვეთის დანიშნულება: | **არასასოფლო სამეურნეო** |
| განცხადების ნომერი: | **892023357368** | ფართობი: | **1679 კვ.მ (WGS 84 / UTM zone 38N)** |
| მომზადების თარიღი: | **05/12/2023** | ვალდებულების ფართობი: | **116 კვ.მ (WGS 84 / UTM zone 38N)** |




პირობითი აღნიშვნები:

| | | | | | |
|---|---|---|---|---|---|
| ნაკვეთის საზღვარი | | მშენებარე ნაგებობა | 02/4 | აშენებული ნაგებობა | ქარსაფარი ზოლი |
| ხაზობრივი ნაგებობა | | ტყის ფონდი | | ვალდებულება | |