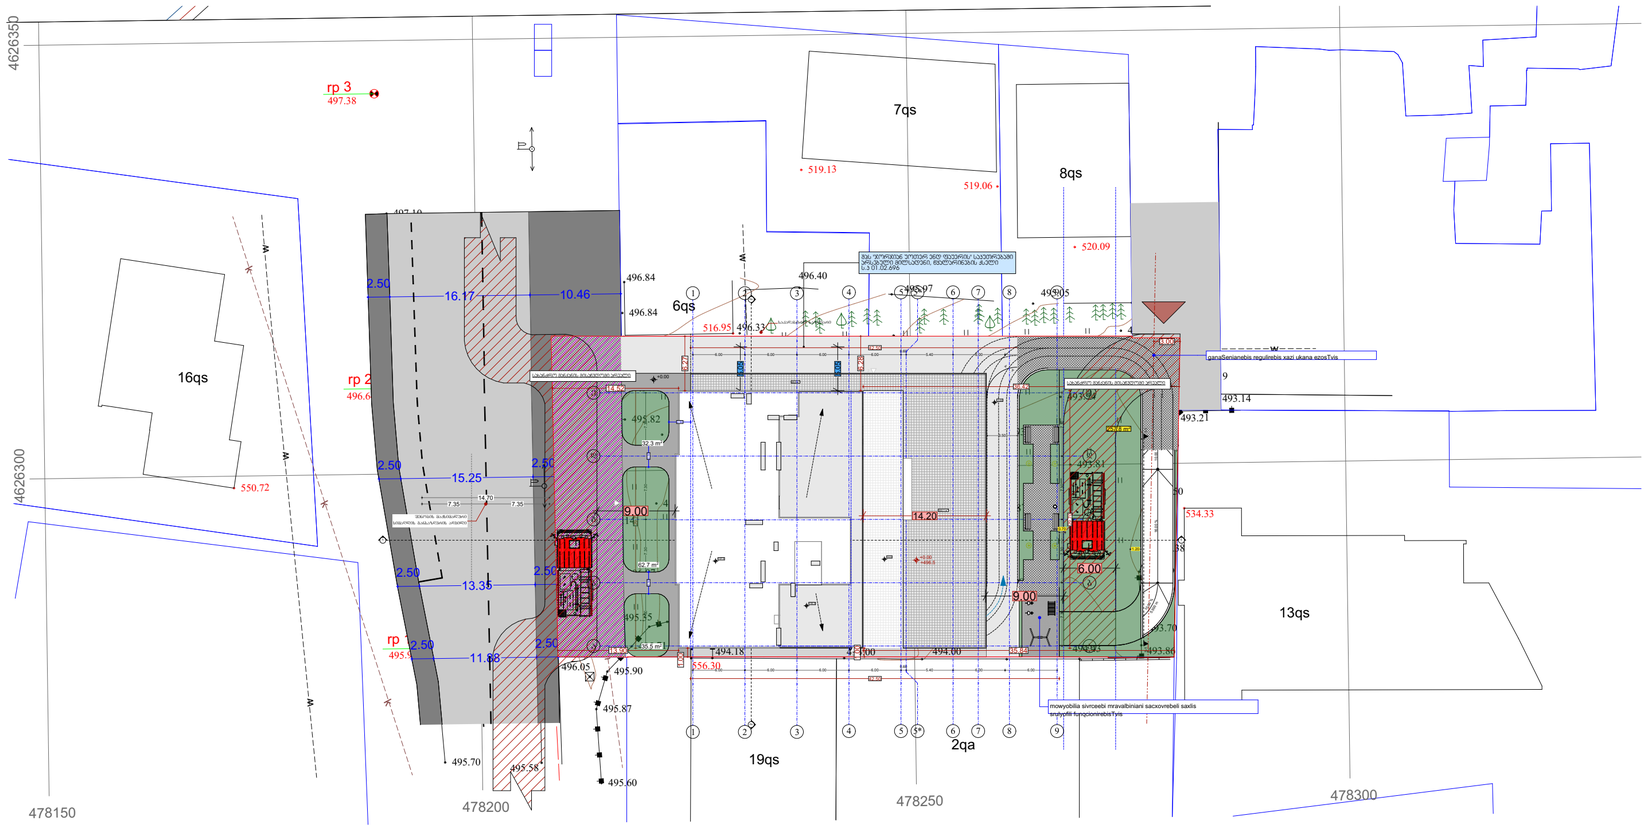

შპს „NEW MAX"
საბინადრო, ბიზნესის, ფეხბურთისტების კ. 3
ID: 404957579

www.newmax.ge info@newmax.ge
mob / cell phone: +995 557 30 30 30

LTD "NEW MAX"
N3 Office , 3 Mgaloblishvili str.,
Tbilisi, Georgia. ID: 404957579

notes

განმარტებები

- ზომები მოცემულია სმ-ში
- ნებისმიერ არეალში პროექტის მოდიფიცირების შეთანხმება მთავარ არქიტექტორთან
- მშენებლობის პროცესში წამოჭრილი ნებისმიერი საკითხის გადაწყვეტა მხოლოდ ავტორი ზედამხედველობით

პროექტის დასახელება	project
მრავალფუნქციური საცხოვრებელი სახლი	
დამკვეთი	client
შპს "მ.ტ.ს" ს/ნ 404513335	
მისამართი	address
ქალაქი თბილისი, მთაწმინდის მუნიც. კვარ. №99 (მ/ს: 01.10.08.005.195)	

position	name surname	signature
დირექტორი director	მთაწმინდა ქირქიტაძე Giorgi Kirkitadze	
პროექტის ავტორი author	გვანცა ზაქარიაშვილი Gvantsa Zakariashvili	
პროექტირების architect		
პროექტირების architect		
კონსტრუქციული constructor		

architecture

ნახაზის drawing	გადაცემის date of issue	20.06.2024
	მასშტაბი scale	1:200
ნახაზის/ფურცლის ზომა	სტადია stage	Project
	ფორმატი paper size	A2
	ფაილის სახელი file name	
	ფურცლები pages	