
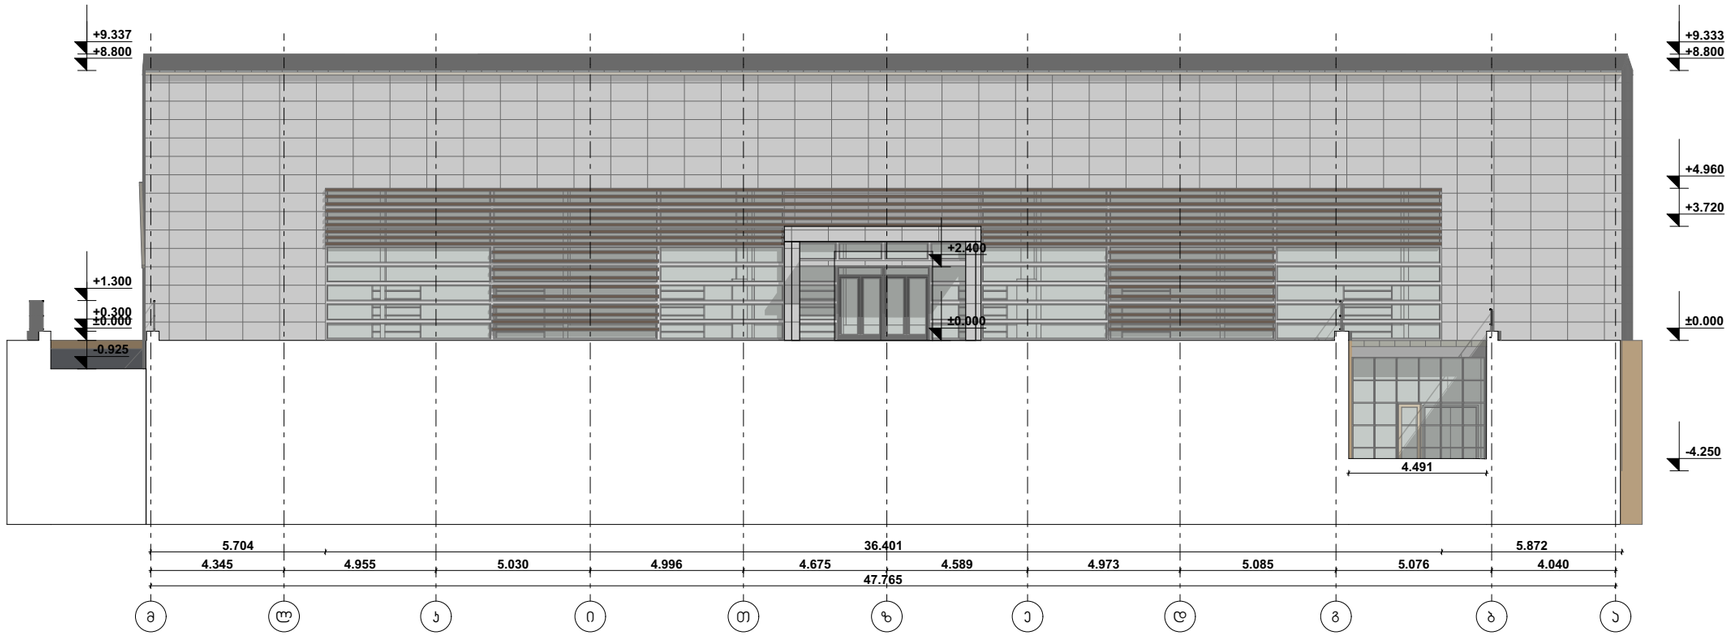


შ.პ.ს. "ბიემჯი პროჯექტ"
L.T.D "BMG PROJECT"
ს/კ 406390640
შარბაუას ქუჩა №14
598 66 70 70
557 98 08 99
groupbmg@yahoo.com

ობიექტის მისამართი	ქ.თბილისი, დავით აღმაშენებლის ხეივანი, №49
ნახაზის დასახელება	ფასადი "მ-ა"


ტექნიკური დირექტორი		ზაზა ბასილაძე
არქიტექტორი		ზაზა ბასილაძე
დაინტერესებული პირი		შ.პ.ს. "ინტერგანი-2"
მასშტაბი	1:200	ფორმატი A-3
თარიღი	2022წ.	

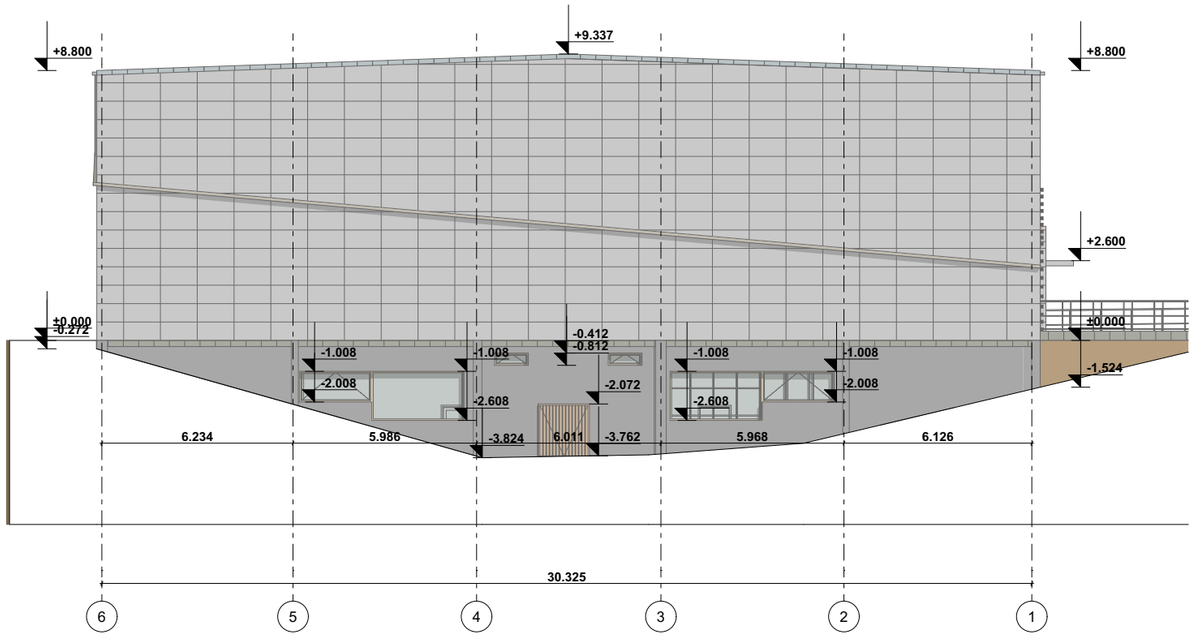

შ.პ.ს. "ბიემჯი პროჯექტ"
L.T.D "BMG PROJECT"
ს/კ 406390640
შარბათაშვილის ქუჩა №14
598 66 70 70
557 98 08 99
groupbmg@yahoo.com

ობიექტის მისამართი	ქ.თბილისი, დავით აღმაშენებლის ხეივანი, №49
ნახაზის დასახელება	ფასადი "6-1"


ტექნიკური დირექტორი		ზაზა ბასილაძე
არქიტექტორი		ზაზა ბასილაძე
დაინტერესებული პირი		შ.პ.ს. "ინტერგაზი-2"
მასშტაბი	1:200	ფორმატი A-3
თარიღი	2022წ.	

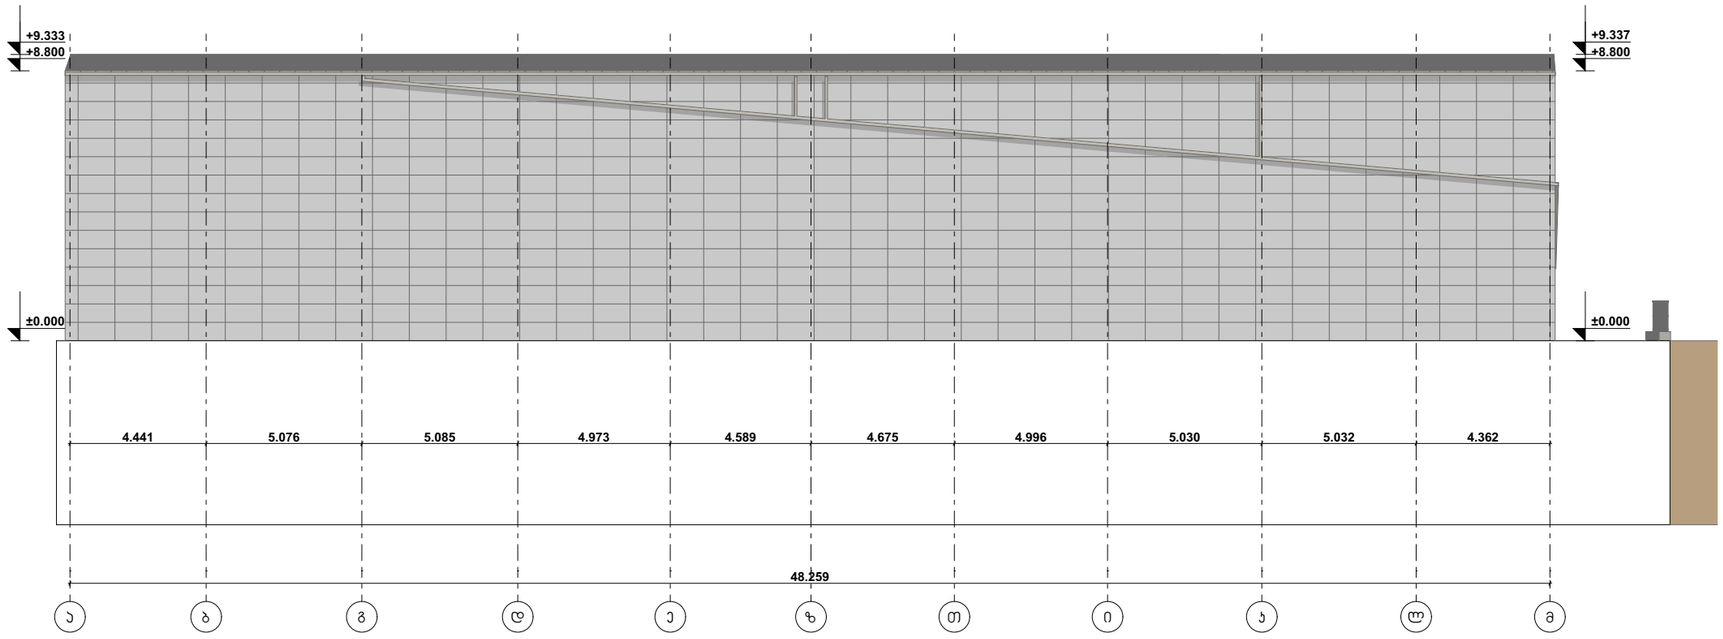

შ.პ.ს. "ბიემჯი პროჯექტ"
L.T.D "BMG PROJECT"
ს/კ 406390640
შარბაუას ქუჩა №14
598 66 70 70
557 98 08 99
groupbmg@yahoo.com

ობიექტის მისამართი	ქ.თბილისი, დავით აღმაშენებლის ხეივანი, №49
ნახაზის დასახელება	ფასადი "ა-მ"

ტექნიკური დირექტორი		ზაზა ბასილაძე
არქიტექტორი		ზაზა ბასილაძე
დაინტერესებული პირი		შ.პ.ს. "ინტერგვანი-2"
მასშტაბი	1:200	ფორმატი A-3
თარიღი	2022წ.	

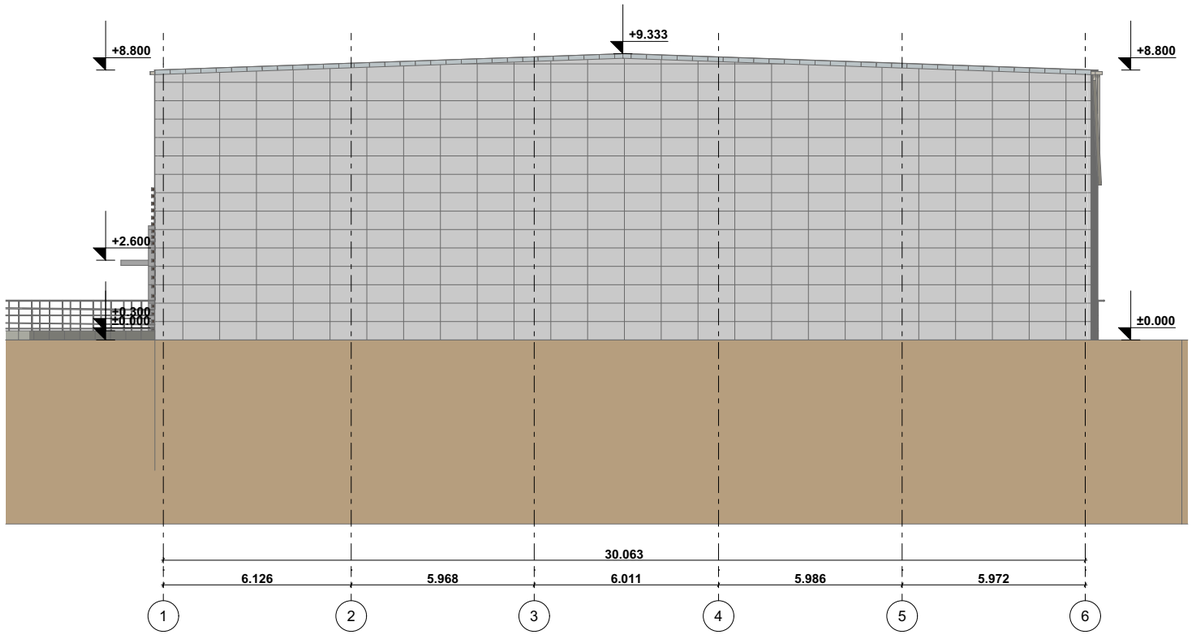

შ.პ.ს. "ბიემჯი პროჯექტ"
L.T.D "BMG PROJECT"
ს/კ 406390640
შარბაუვას ქუჩა №14
598 66 70 70
557 98 08 99
groupbmg@yahoo.com

ობიექტის მისამართი	ქ.თბილისი, დავით აღმაშენებლის ხეივანი, №49
ნახაზის დასახელება	ფასადი "1-6"

ტექნიკური დირექტორი		ზაზა ბასილაძე
არქიტექტორი		ზაზა ბასილაძე
დაინტერესებული პირი		შ.პ.ს. "ინტერგვანი-2"
მასშტაბი	1:200	ფორმატი A-3
თარიღი	2022წ.	