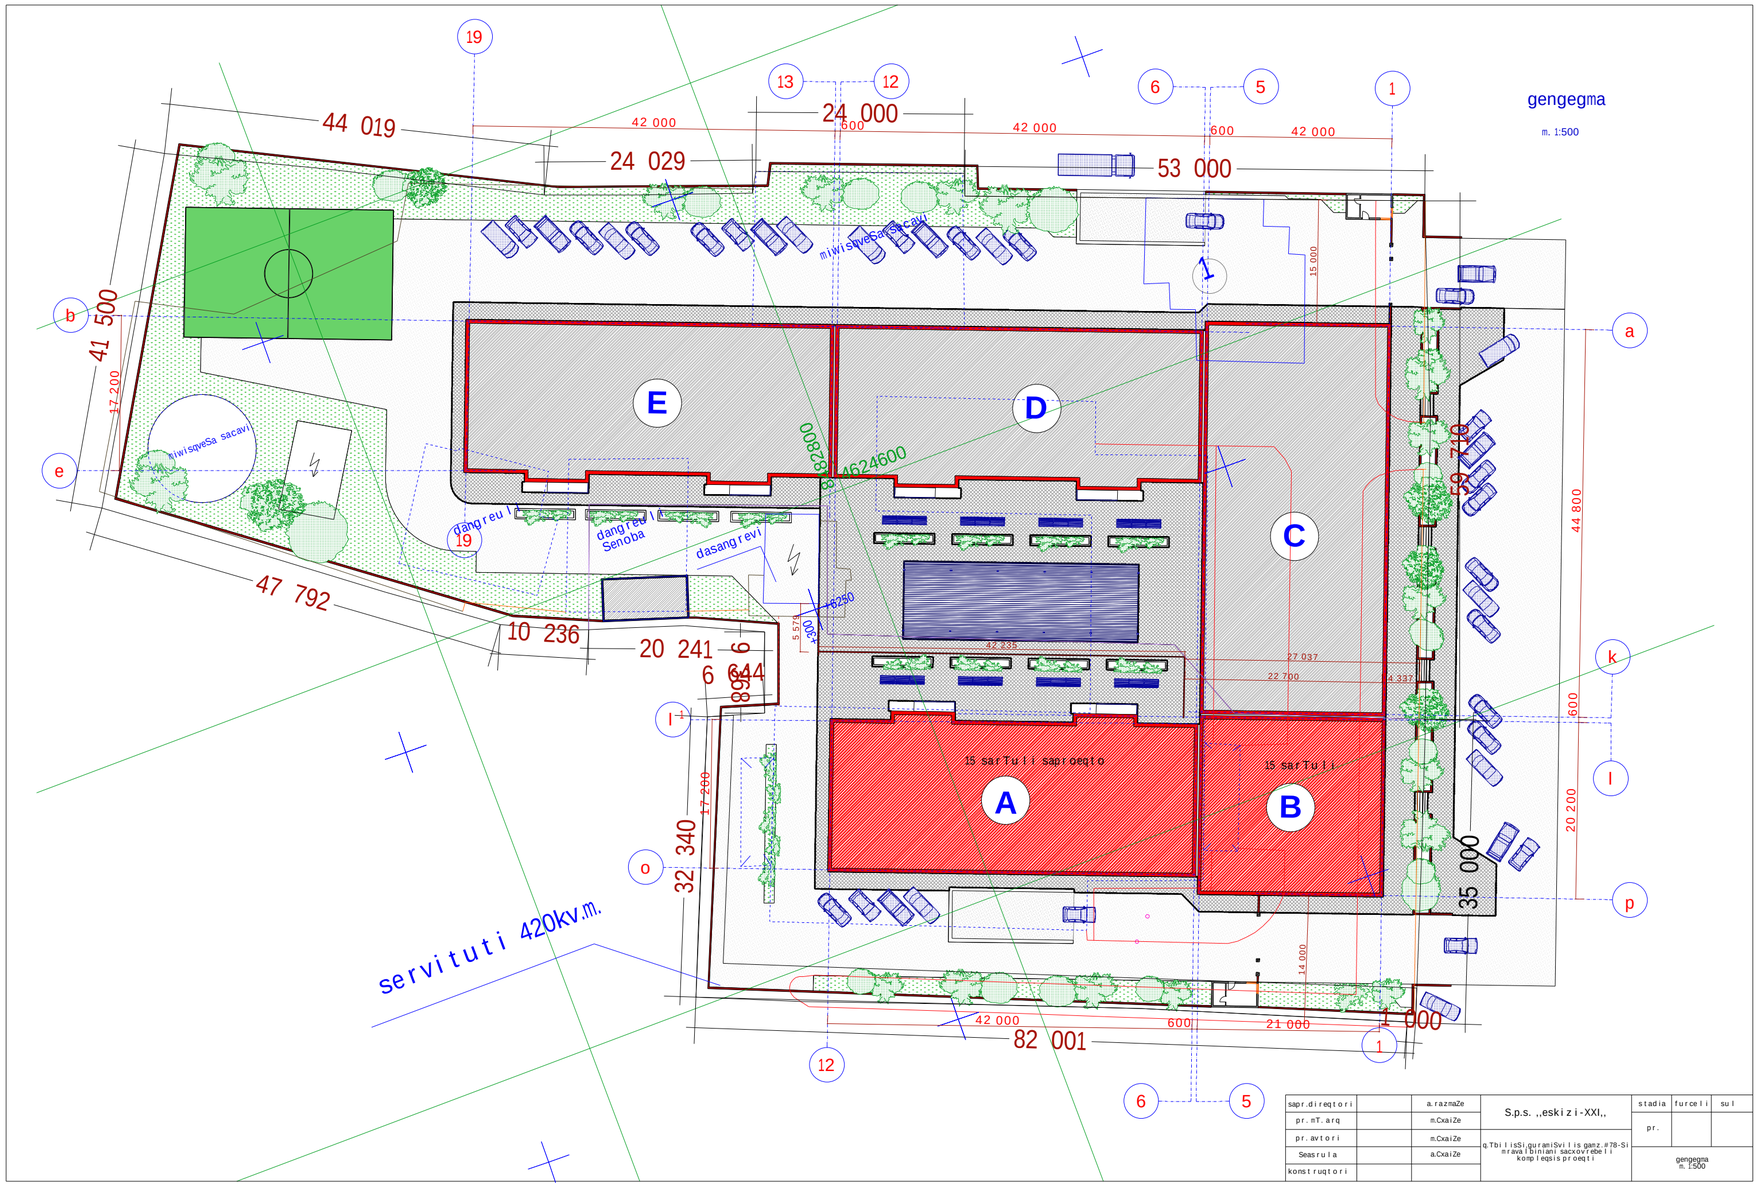

sapr.direqtori		a.razmaZe	S.p.s. ,,eskizi-XXI,,	stadia	furceli	sul
pr.mT.arq		m.CxaiZe		pr.		
pr.avtori		m.CxaiZe	q.TbilisSi,guramiSvilis ganz.#78-Si mravalbiniani sacxovrebeli kompleqsis proeqti			
Seasrula		a.CxaiZe		gengegma m. 1:500		
konstruqtori						