
ჭრილი 1-1 მ1:100


იატაკი

1	მძიმე ბეტონი
2	ცემენტით მოსწორება
3	პერლიტის შემავსებელი
4	რკინაბეტონი
5	ქვიშა, ხრეში, დამტვრეული ქვა

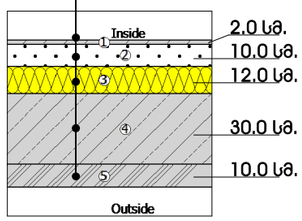


შელებილი კედელი


1	ბეტონის მსუბუქი ღრუტანიანი ბლოკები
2	მინერალური ბამბა (MW)
3	ცემენტით მოსწორება

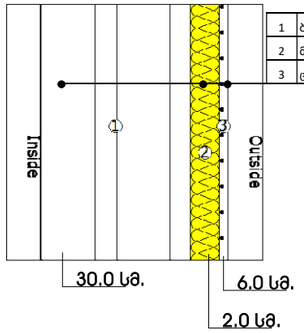

სენდვიჩ პანელის სახურავი

1	ფოლადის ფურცელი
2	ხისტი პოლიურეთანის ქაფი (PUR), ≥ 80mm
3	ფოლადის ფურცელი

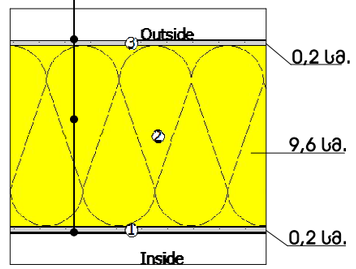


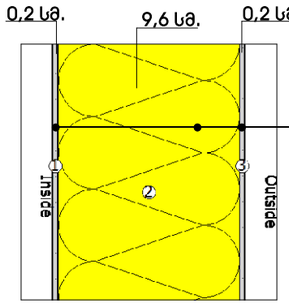

სენდვიჩ პანელი

1	ფოლადის ფურცელი
2	ხისტი პოლიურეთანის ქაფი (PUR), ≥ 80mm
3	ფოლადის ფურცელი

საკადასტრო საზღვარი

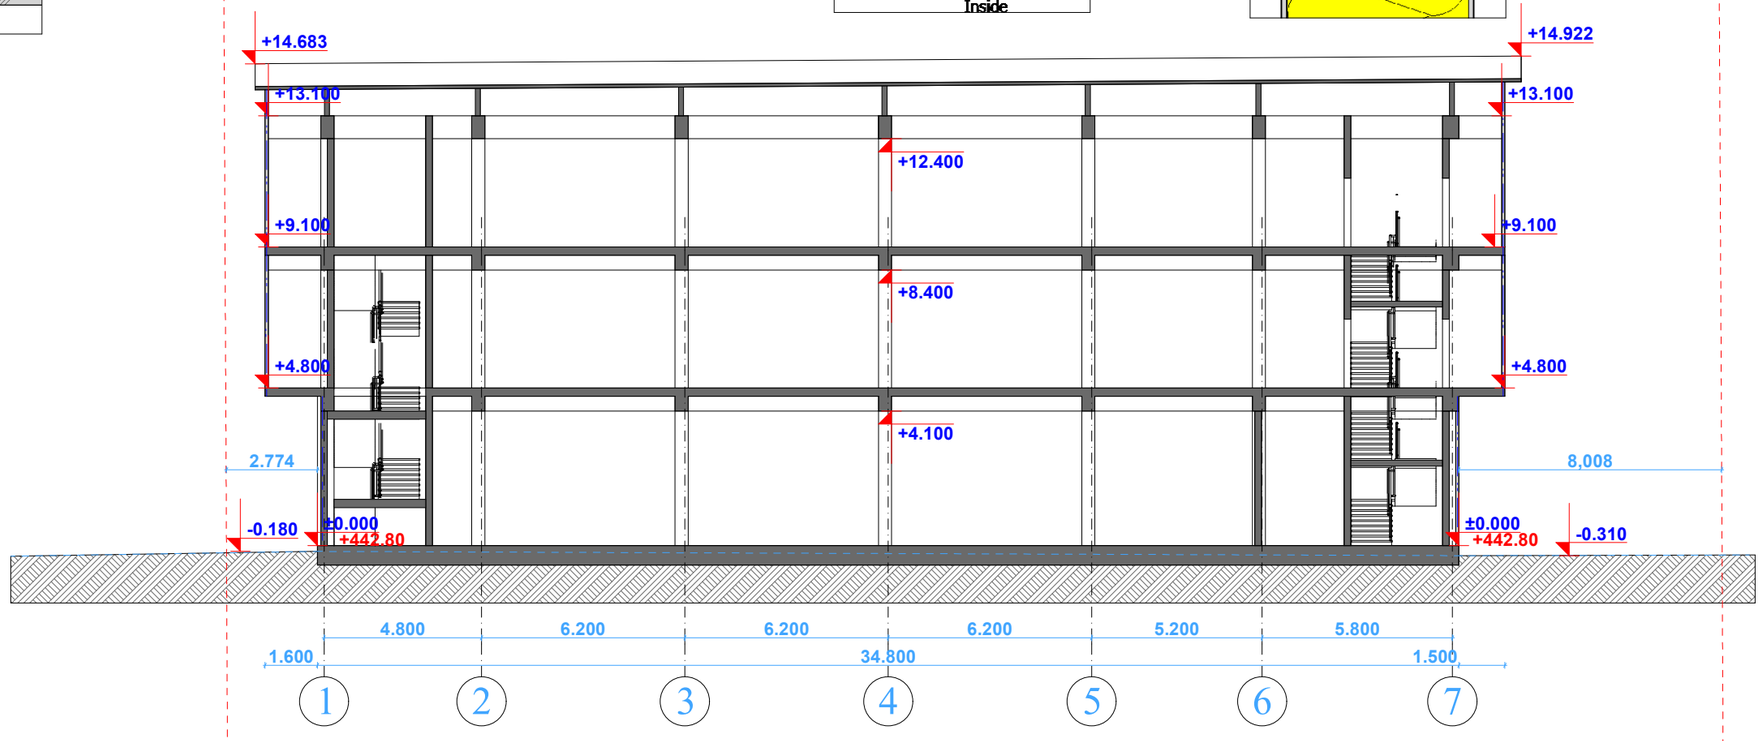

საკადასტრო საზღვარი


ქ. თბილისი, ქიზიყის ქუჩა №11-ის მიმდებარედ
ს/კ 01.19.21.002.407

დირექტორი	
პრ. მთ. არქ.	ა. ლომთათიძე
პრ. ავტორი	ა. ლომთათიძე
შეასრულა	ა. ლომთათიძე

ჭრილი 2-2 მ1:100


იატაკი

1	მძიმე ბეტონი
2	ცემენტით მოსწორება
3	პერლიტის შემავსებელი
4	რკინაბეტონი
5	ქვიშა, ხრეში, დამტვრეული ქვა

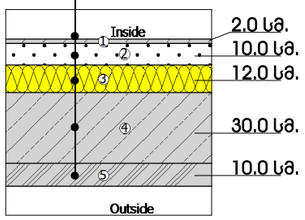


შეღებილი კედელი


1	ბეტონის მსუბუქი ღრუტანიანი ბლოკები
2	მინერალური ბამბა (MW)
3	ცემენტით მოსწორება

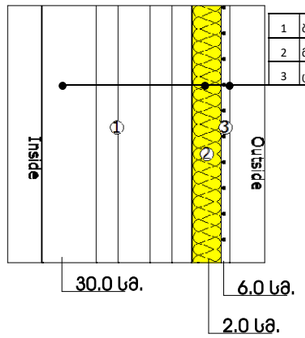

სენდვიჩ პანელის სახურავი

1	ფოლადის ფურცელი
2	ხისტი პოლიურეთანის ქაფი (PUR), ≥ 80mm
3	ფოლადის ფურცელი

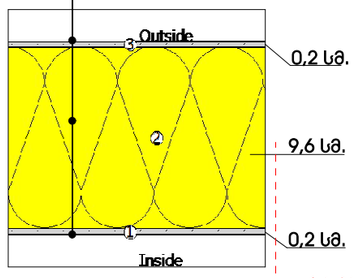

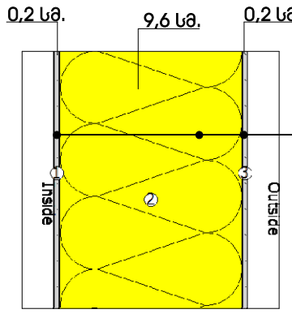


სენდვიჩ პანელი

1	ფოლადის ფურცელი
2	ხისტი პოლიურეთანის ქაფი (PUR), ≥ 80mm
3	ფოლადის ფურცელი

საკადასტრო საზღვარი

საკადასტრო საზღვარი

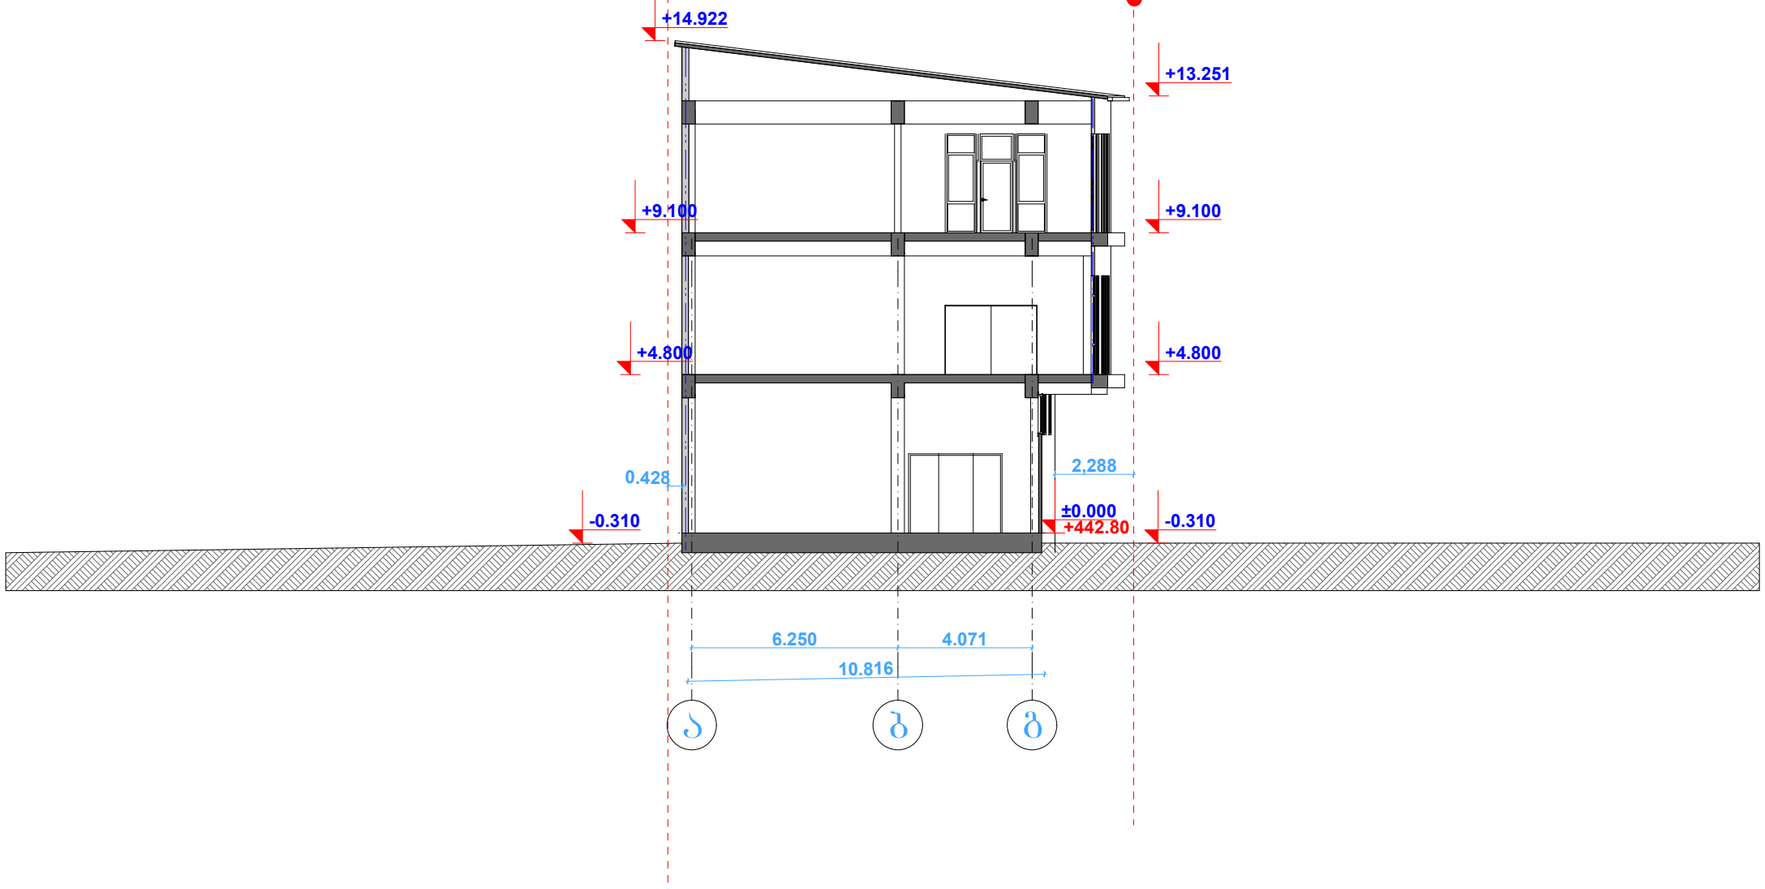

ქ. ობილისი, ჟიზიქის ქუჩა №11-ის მიმდებარედ
ს/კ 01.19.21.002.407

დირექტორი	
პრ. მთ. არქ.	
ა. ლომთათიძე	
პრ. ავტორი	
ა. ლომთათიძე	
შეასრულა	
ა. ლომთათიძე	