ფასადი D-A

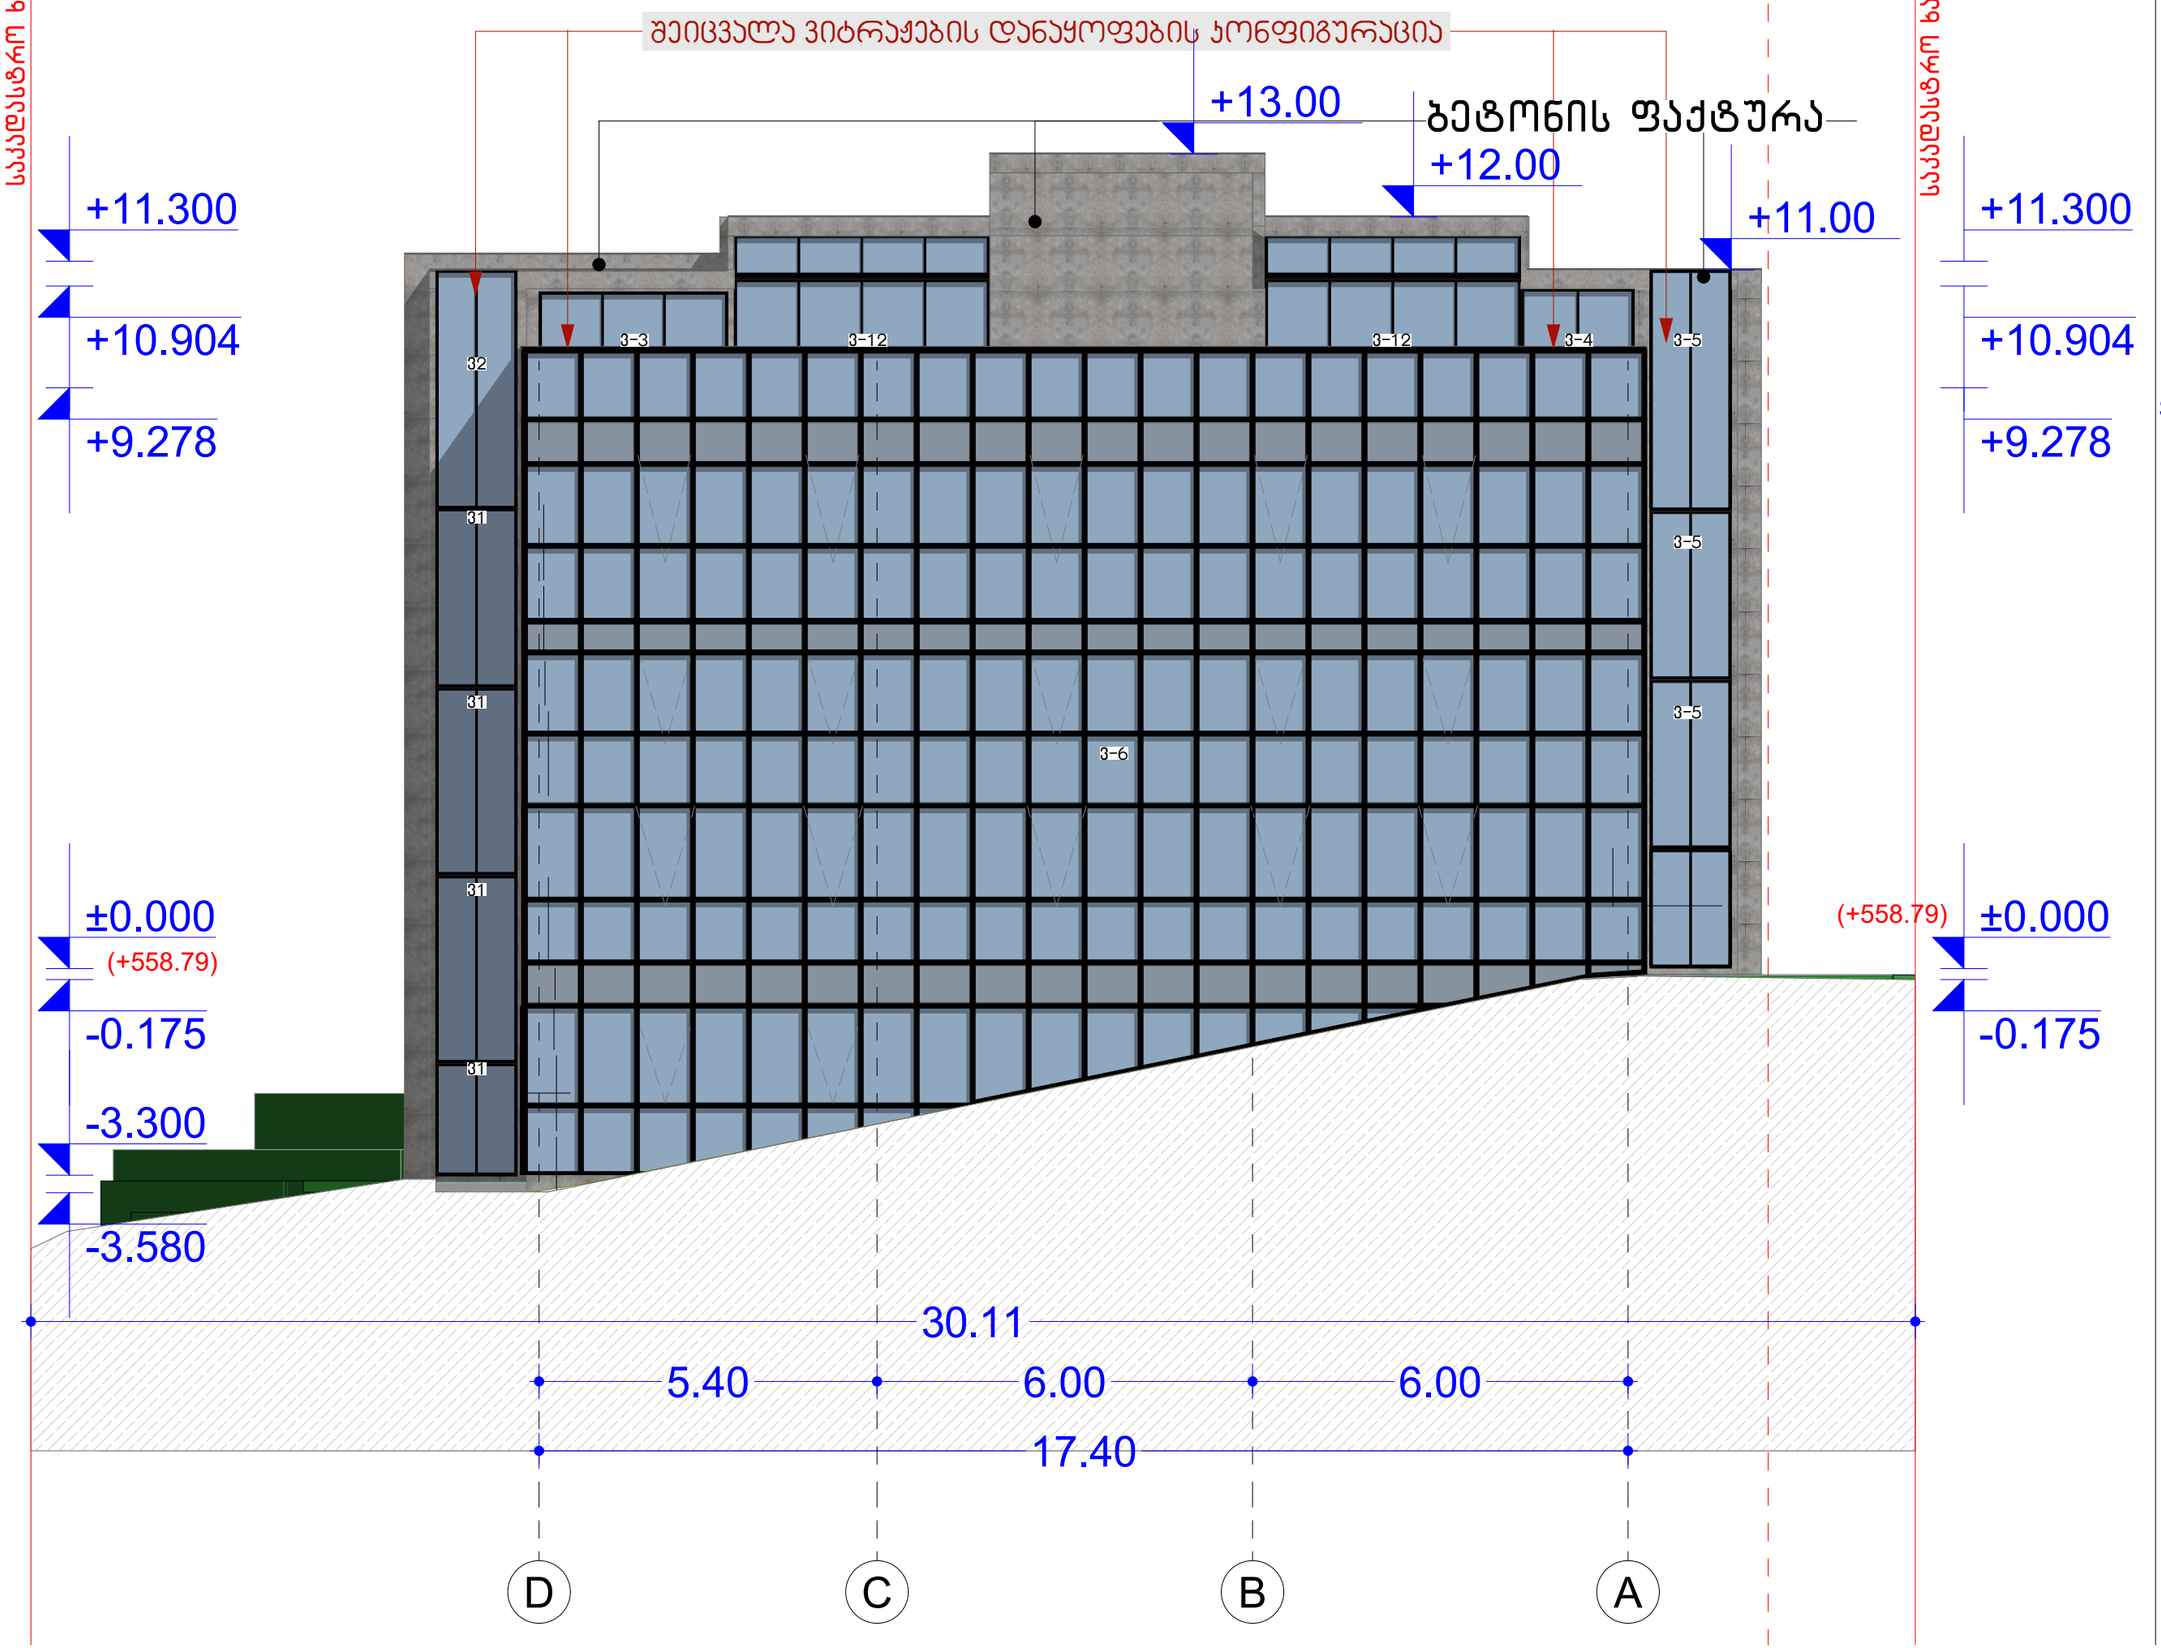

ექსპლიკაცია

პირობითი აღნიშვნები

+2.715	იატაკის ნიშნული
±0.000	იატაკის ნიშნული
H=000	სიმაღლის მაჩვენებელი
0.000 m²	სათავსოს ფართი
S-26	ბამწვანება
	ბრანიტი
	ქვაფენილი
	ონდულინის ბადახურვა
	ბეტონის იატაკი
	ლამინირებული
	საკადასტრო საზღვარი
	არსებული ღობე
ფ-1	ფასადის მაჩვენებელი
ჭ-1	ჭრილის მაჩვენებელი
	საპროექტო კარი
	საპროექტო ფანჯარა
	საპროექტო კოლონა
	საპროექტო კედელი

შენიშვნები

დამკვეთი	შ.პ.ს. კლინიკა ნიუმედი
მისამართი	ქვეყანა მსოფლიოს საბჭოთა სოციალისტურ რეფუბლიკა, ტერიტორიკა და საქმიანობოს ქვეყანა, შორის საბჭოთა სოციალისტურ ქვეყნის მიმოებაოვან
№ 01.14.05.009.002	
თანამდებობა	ბვარი
დირექტორი	ბ. ჭუმბურიძე
პრ.აპტორი	ბ. ჭუმბურიძე
შემსრულებელი	ლანა ჩაკვეტაძე
პროექტის სახელი	
ამბულატორია	
ნახაზის დასახელება	
ფასადი D-A	
მასშტაბი	1:100
ფურცლის №	№1

ფასადი 3-1

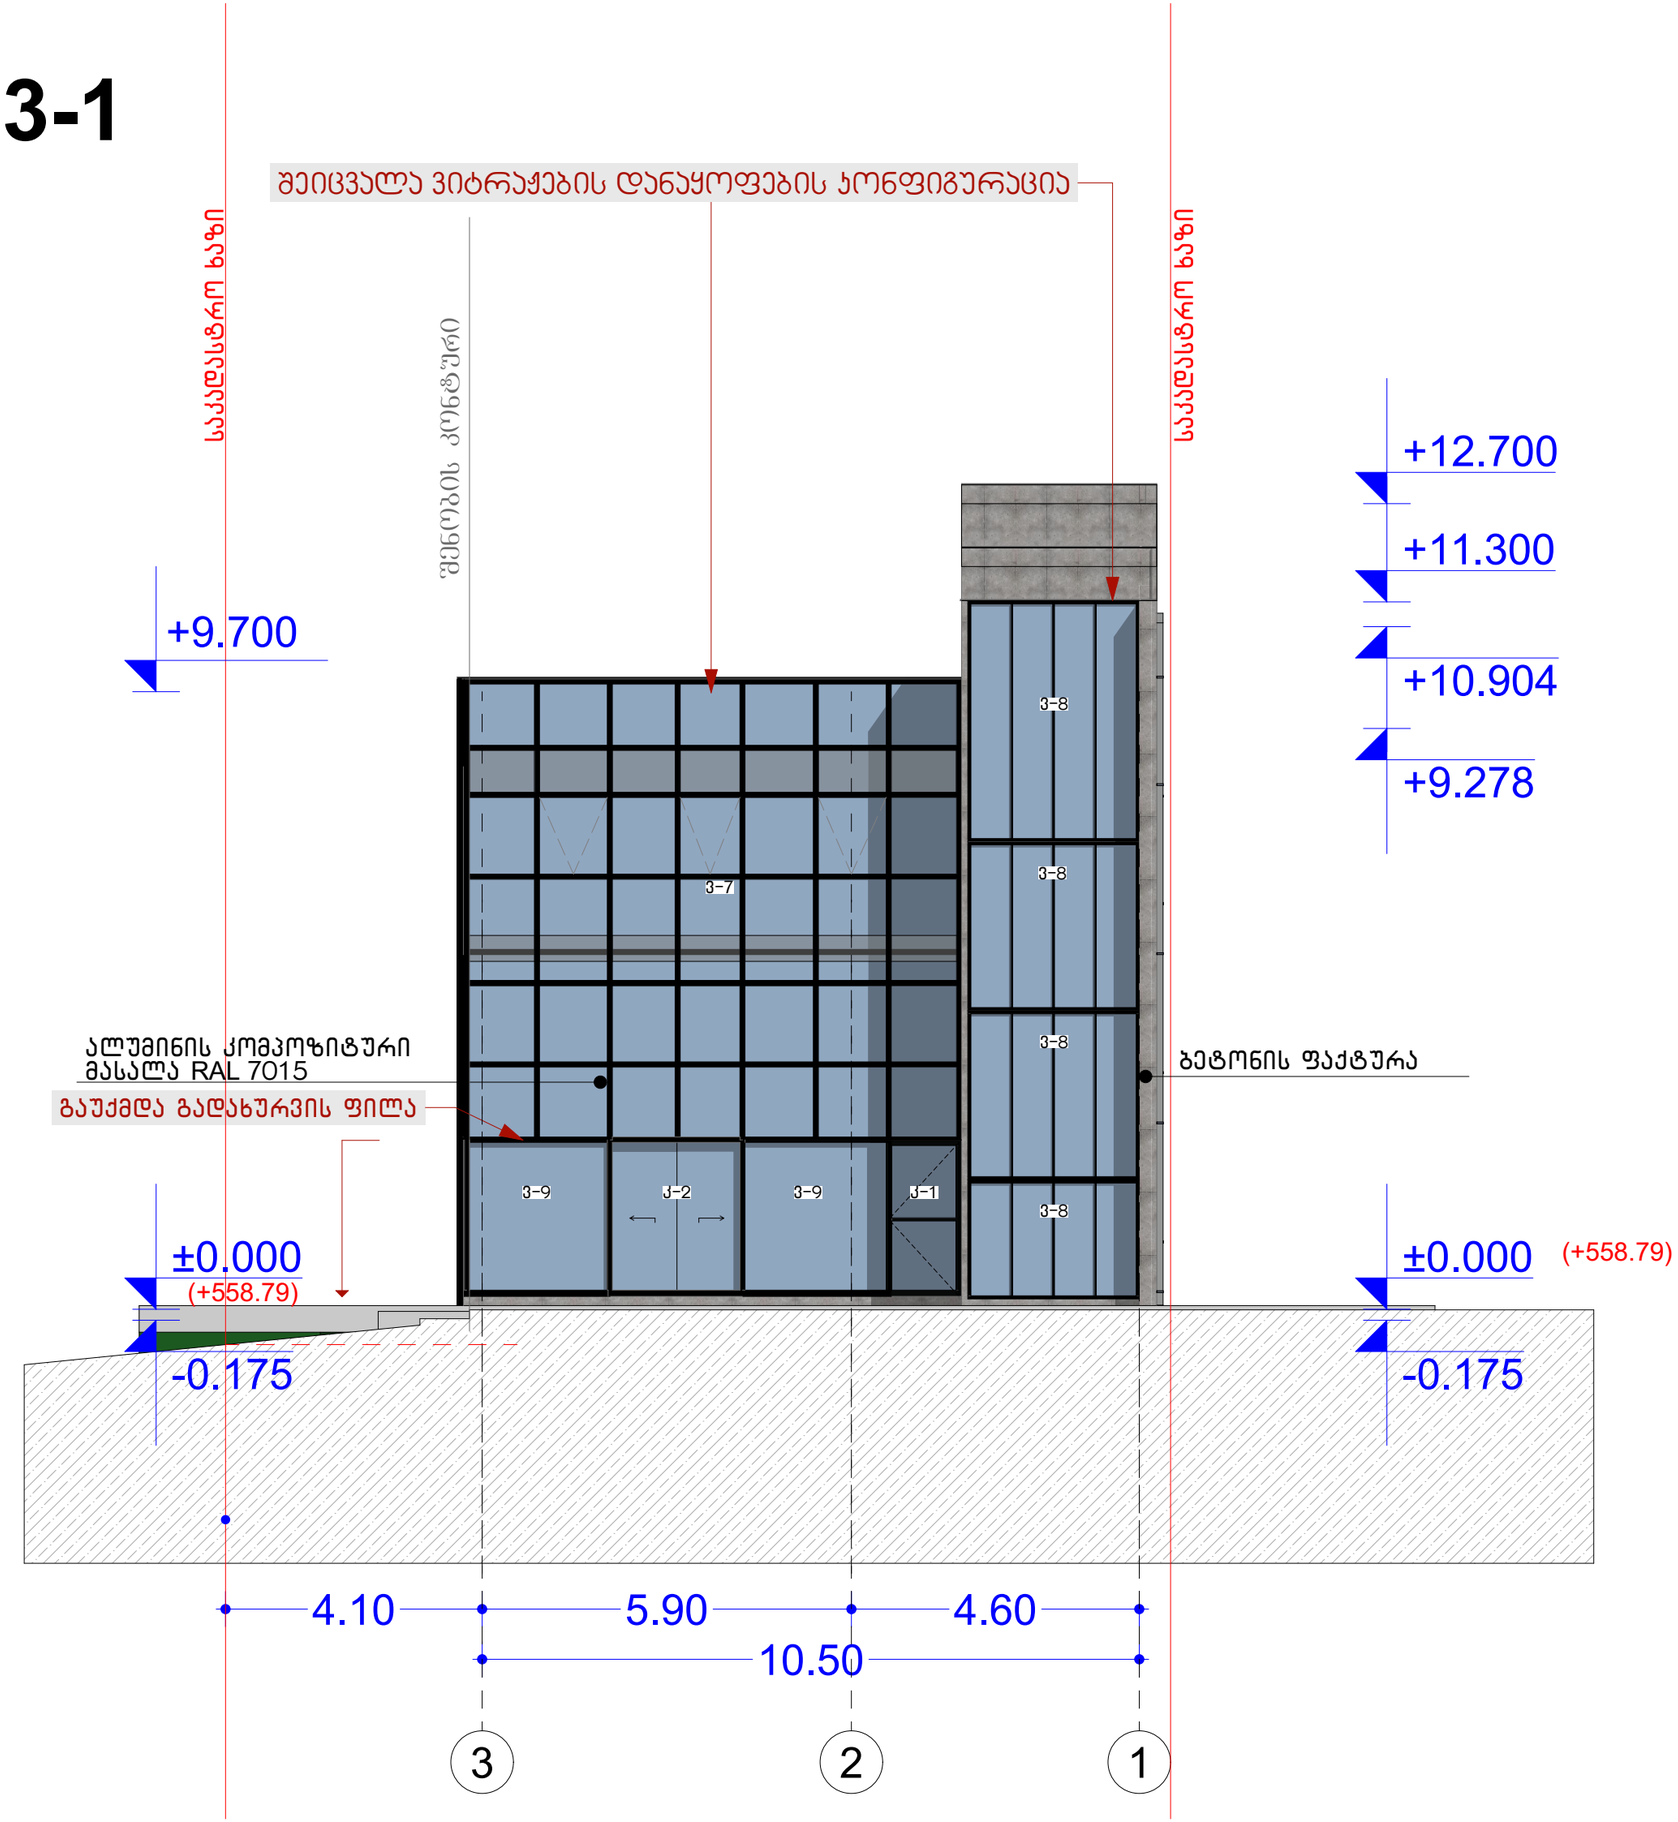

ექსპლიკაცია

პირობითი აღნიშვნები

+2.715 იატაკის ნიშნული

±0.000 იატაკის ნიშნული

H=000 სიმაღლის მაჩვენებელი

0.000 m² სათავსოს ფართი

S-26 გამოვანება

ბრანტი

ქვაფენილი

ოდულინის გადახურვა

ბეტონის იატაკი

ლამინირებული

საკადასტრო საზღვარი

არსებული ღობე

ფ-1 ფასადის მაჩვენებელი

ჭ-1 ჭრილის მაჩვენებელი

საკონტროლო კარი

საკონტროლო ფანჯარა

საკონტროლო კოლონა

საკონტროლო კედელი

შენიშვნები

დამკვეთი	შპს ლონინა ნიშვილი
მისამართი	ქ.ბათუმი ფანასკერტის სანაპიროზე ბიბლიოთეკის ტერიტორია და საცხოვრებელ ჯიხურის შორის, ნაგლარეულ ტერ. ქვეშ. [illegible]
№ 01.14.05.009.002	
თანამდებობა	ხელი
დირექტორი	ბ. ჯუმბაშიძე
პრ.პატრონი	ბ. ჯუმბაშიძე
შემსრულებელი	ლანა ჩაკვეტაძე
პროექტის სახელი	
ამბულატორია	
ნახაზის დასახელება	
ფასადი 3-1	
მასშტაბი	1:100
ფურცლის №	№1

ფასადი A-D

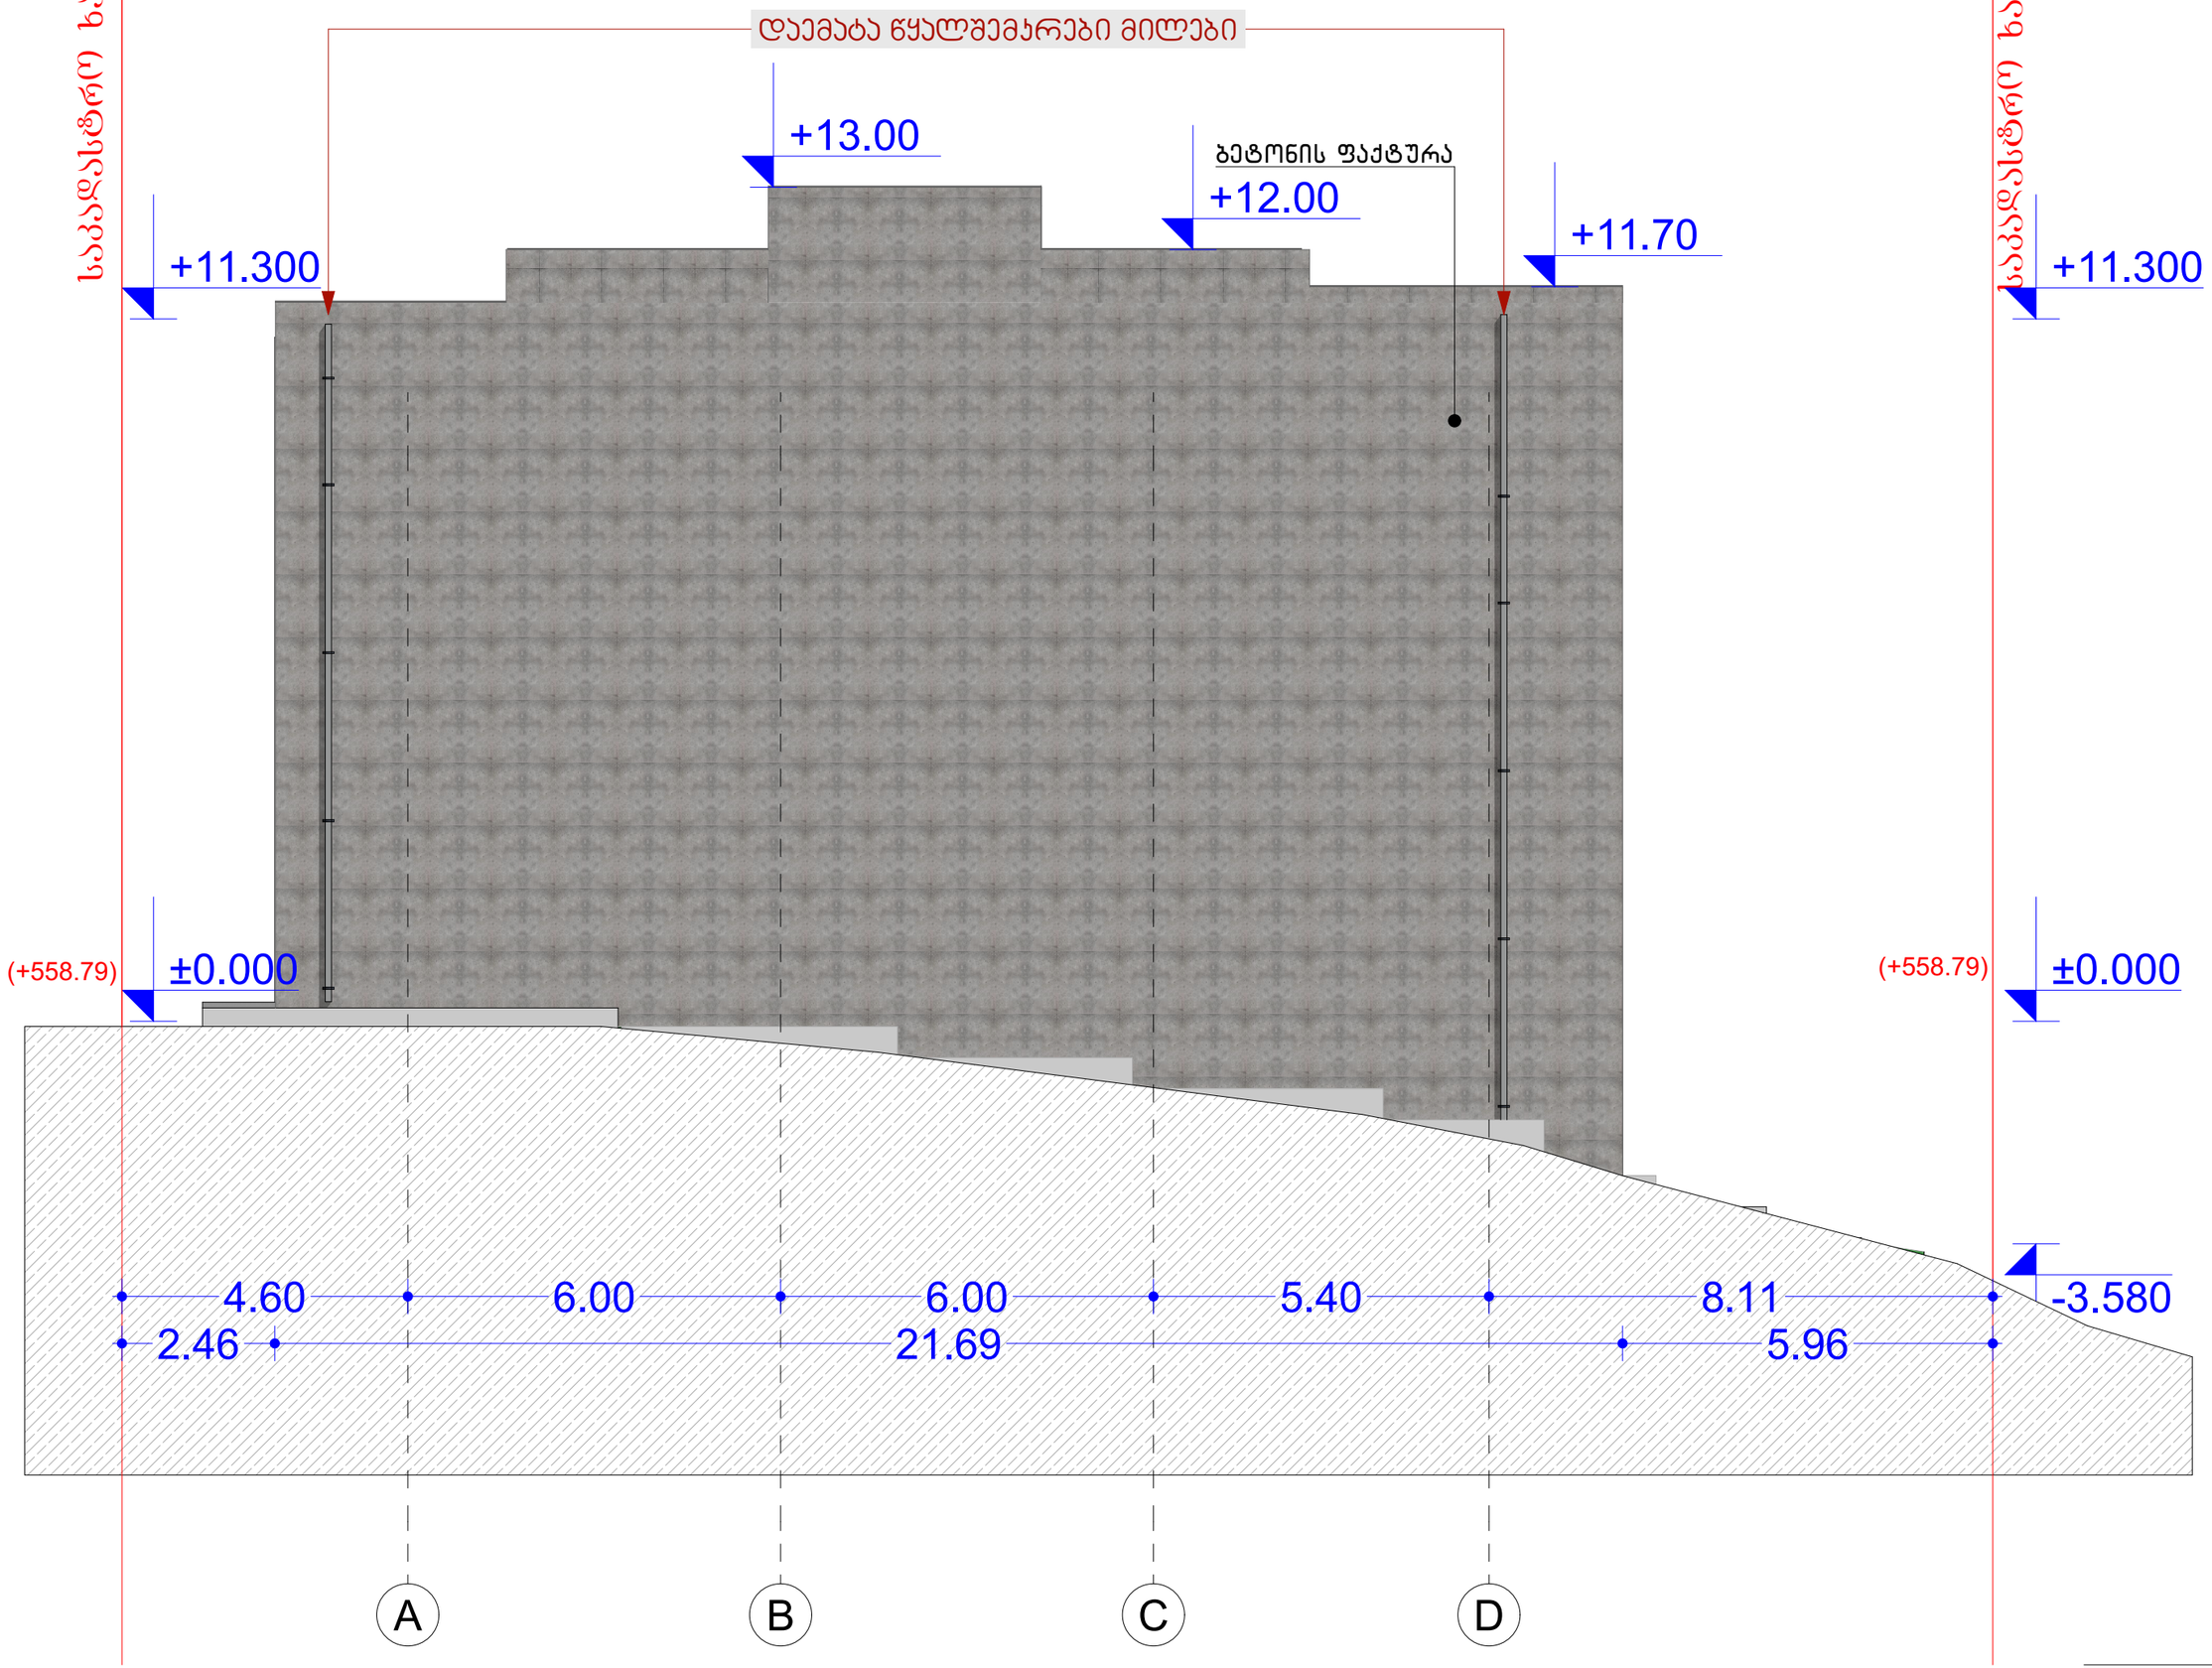

ექსპლიკაცია

პირობითი აღნიშვნები

+2.715	იატაკის ნიშნული
±0.000	იატაკის ნიშნული
H=000	სიმაღლის მაჩვენებელი
0.000 m²	სათავსოს ფართი
S	გამწვანება
	ბრანიტი
	ქვაფენილი
	ონდულინის გადახურვა
	ბეტონის იატაკი
	ლამინირებული
	საკადასტრო საზღვარი
	არსებული ღობე
ფ-1	ფასადის მაჩვენებელი
ჭ-1	ჭრილის მაჩვენებელი
	საპროექტო კარი
	საპროექტო ფანჯარა
	საპროექტო კოლონა
	საპროექტო კედელი

შენიშვნები

დამკვეთი	შ.პ.ს. ლინიკა ნიუმედი
მისამართი	ჯალაბი ფბილისის საბელეფოო უნივერსიტეტის ტერიტორიაზა ლა საქმიერბოს ქვეჩაფეერს შორის საბლოუეფლის ქუნის მიმდებარედ
№ 01.14.05.009.002	
თანამდებობა	ბვარი
დირექტორი	ბ. ჭუმბურიძე
კრ.აპტორი	ბ. ჭუმბურიძე
შემსრულებელი	ლანა ჩაკვეტაძე
პროექტის სახელი	
ამბულატორია	
ნახაზის დასახელება	
ფასადი A-D	
მასშტაბი	1:100
ფურცლის №	№1

ფასადი 1-3

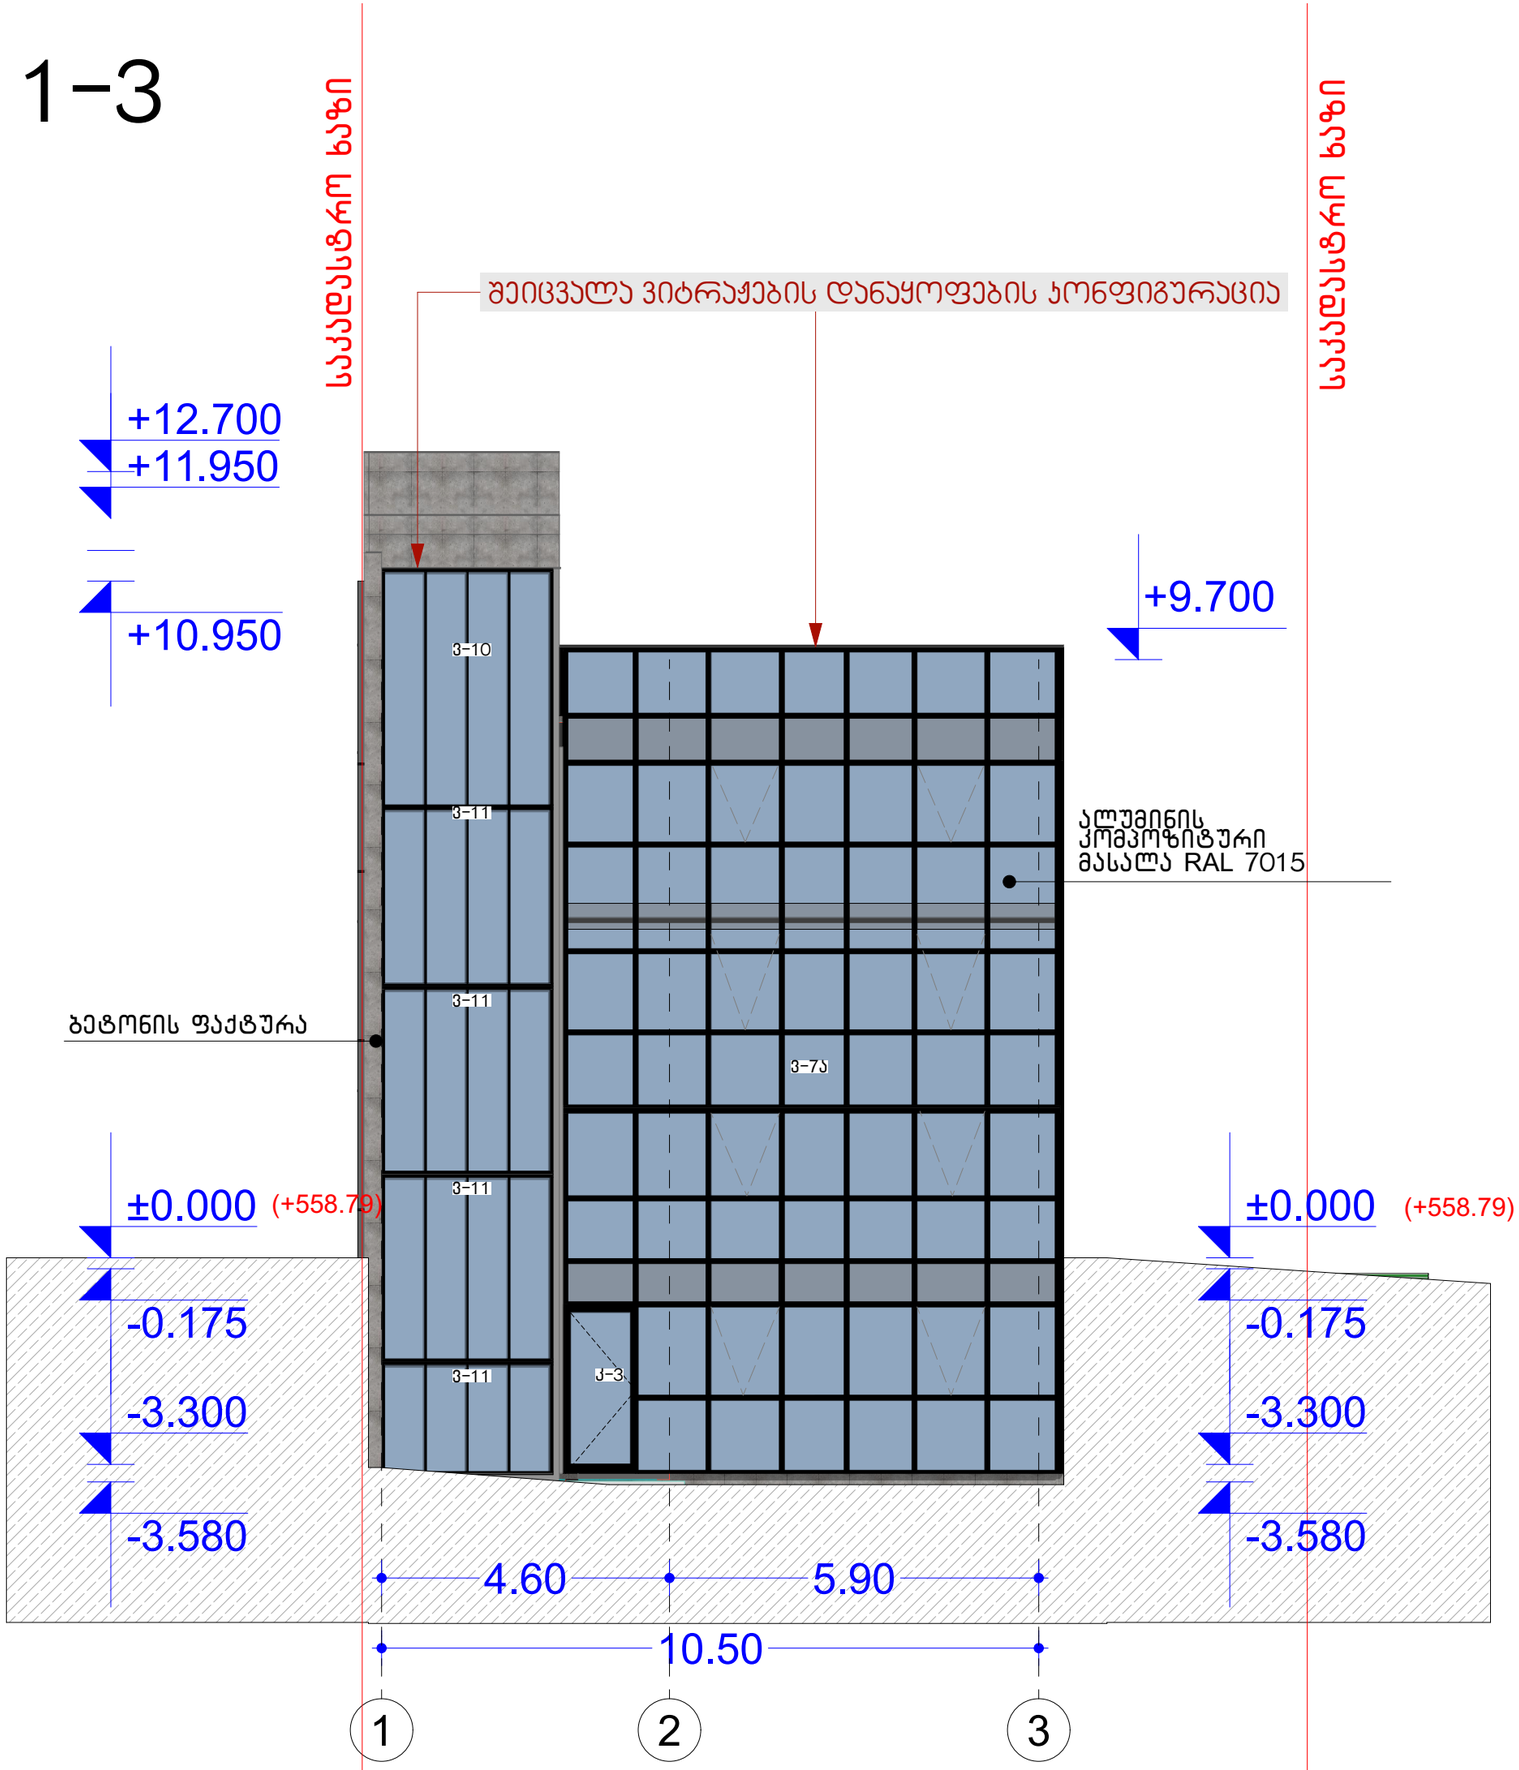

ექსპლიკაცია

პირობითი აღნიშვნები

+2.715 იატაკის ნიშნული

±0.000 იატაკის ნიშნული

H=000 სიმაღლის მაჩვენებელი

0.000 m² სათავსოს ფართი

S-26 გამწვანება

ბრანიტი

ქვაფენილი

ონდულინის გადახურვა

ბეტონის იატაკი

ლამინირებული

საკადასტრო საზღვარი

არსებული ღობე

ფ-1 ფასადის მაჩვენებელი

ჭ-1 ჭრილის მაჩვენებელი

საპროექტო კარი

საპროექტო ფანჯარა

საპროექტო კოლონა

საპროექტო კედელი

შენიშვნები

დამკვეთი	შ.პ.ს. კლინიკა ნიუმედი
მისამართი	ქ.ბ.ლ.ა.ბ. ეროვნული საკადასტრო მისამართი ტერიტორიკა და საქუჩეთა ქუჩა ეროვნ. საკადასტრო ეროვნ. ქუჩა მიმდებარედ
№ 01.14.05.009.002	
თანამდებობა	ბვარი
დირექტორი	ბ. ჭუმბურიძე
პრ.ავტორი	ბ. ჭუმბურიძე
შემსრულებელი	ლანა ჩაკვეტაძე
პროექტის სახელი	
ამბულატორია	
ნახაზის დასახელება	
ფასადი 1-3	
მასშტაბი	1:100
ფურცლის №	№1

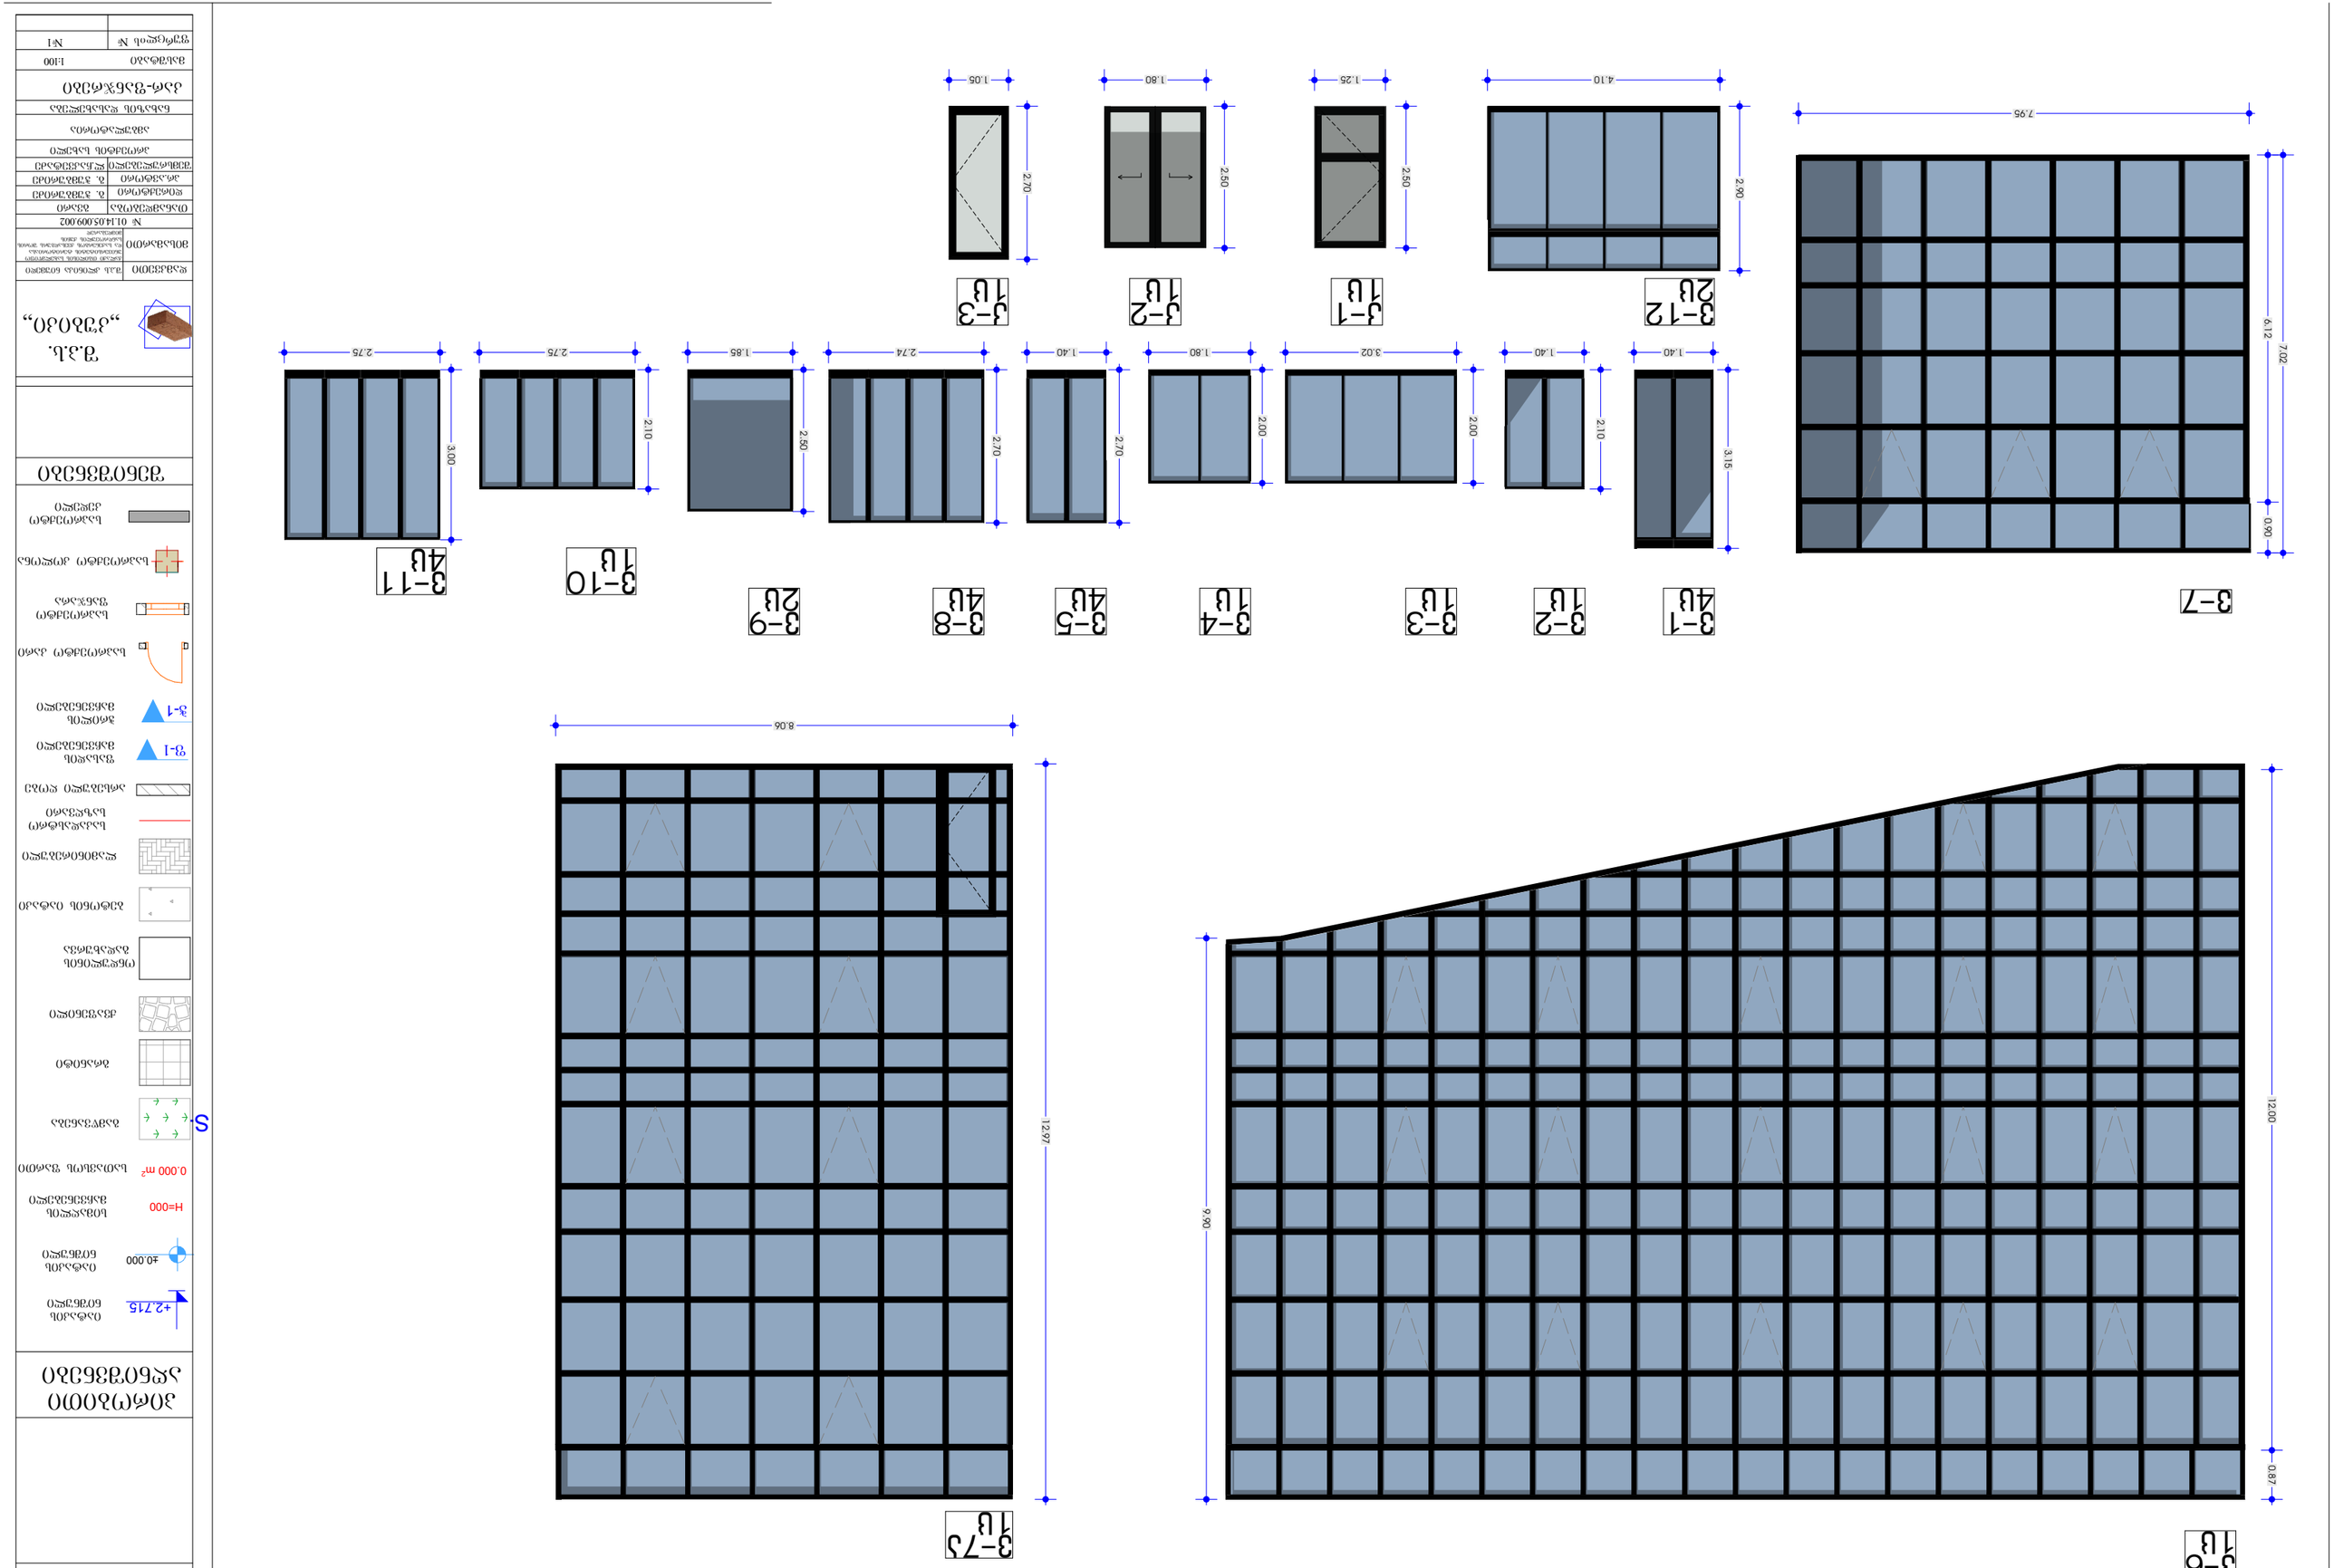
3-7
7.95
6.12
7.02
0.90
1.40
3.15
3-1
4Ц
1.40
2.10
3-2
1Ц
3.02
2.00
3-3
1Ц
1.80
2.00
3-4
1Ц
1.40
2.70
3-5
4Ц
2.74
2.70
3-8
4Ц
1.85
2.50
3-9
2Ц
2.75
2.10
3-10
1Ц
2.75
3.00
3-11
4Ц
4.10
2.90
3-12
2Ц
1.25
2.50
3-1
1Ц
1.80
2.50
3-2
1Ц
1.05
2.70
3-3
1Ц
8.06
12.97
3-7
1Ц
9.90
12.00
0.87
3-6
1Ц
S
0.000 m²
H=000
±0.000
+2.715
3-1
3-1
Ц.Ц. „ავტოი“
ნახაზის №
N1
ნახატის ტიპი
L100
პროექტის ეტაპი
სამშენებლო ნებართვა
პროექტის ავტორი
პროექტის ხელმძღვანელი
პროექტის ინჟინერი
პროექტის ინჟინერი
პროექტის ინჟინერ

ჯიბის,მოაჯირის,სახურავის,ვიტრაჟის და ჯედლების დეტალები

სახურავის მოწყობა

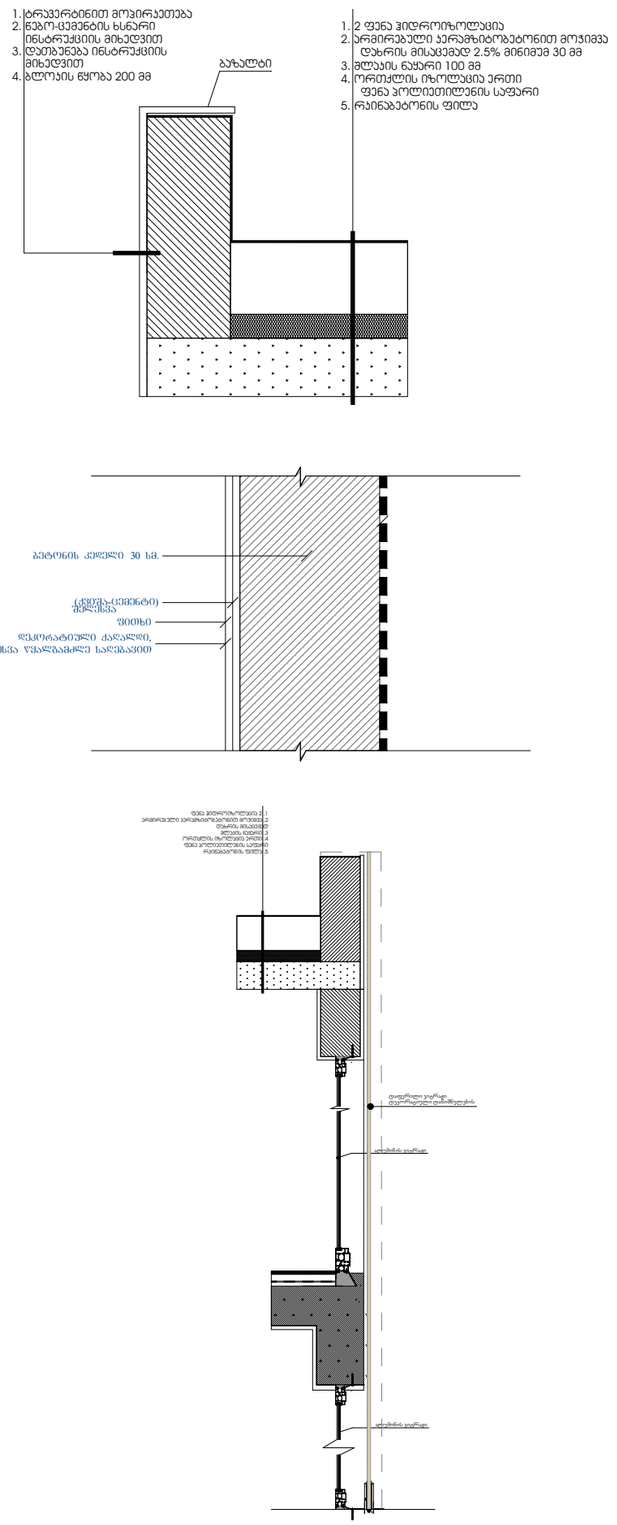

ჯიბის დეტალი

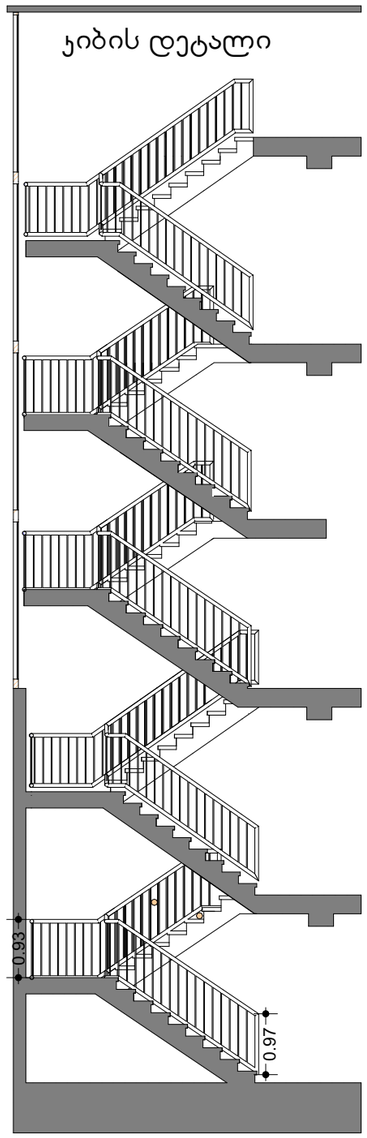

ჯიბეზე დამონტაჟებული მოაჯირის დეტალი

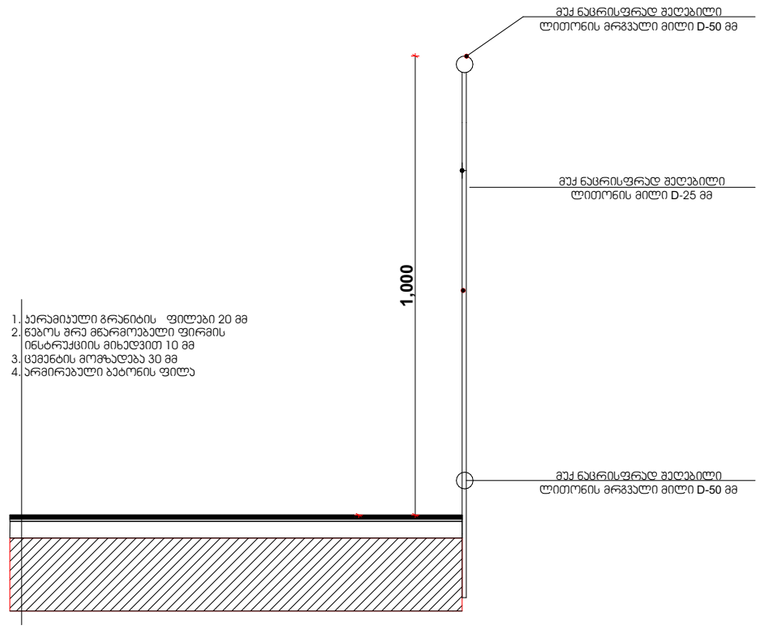

კერამოგრანიტის ფილა

ტ - 1

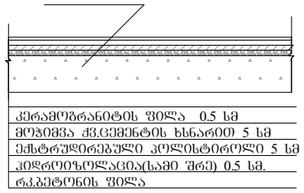

კერამოგრანიტის ფილა 0.5 სმ
მოედვა ქვ.ცემენტის ხსნარით 5 სმ
ქსტრუდირებული პოლისტირული 5 სმ
ჰიდროიზოლაცია(სამი შრე) 0.5 სმ.
რკ.ბეტონის ფილა

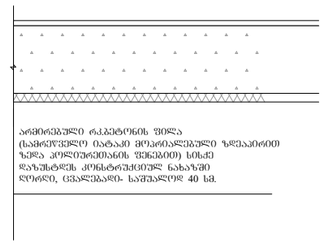

ტ-3-ბადახურვა

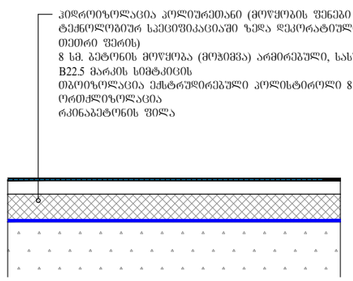

ექსპლიკაცია

პირობითი აღნიშვნები

+2.715	იატაკის ნიშნული
±0.000	იატაკის ნიშნული
H=000	სიმაღლის მაჩვენებელი
0.000 m²	სათაბანის ფართი
S	გამწვანება
	გრანიტი
	ქვაფენილი
	ღიდულინის გადახურვა
	ბეტონის იატაკი
	ლამინირებული
	საკადასტრო საზღვარი
	არსებული ღობე
Ფ-1	ფანჯრის მაჩვენებელი
ჭ-1	ჭრილის მაჩვენებელი
	საპროექტო კარი
	საპროექტო ფანჯარა
	საპროექტო კოლონა
	საპროექტო კედელი

შენიშვნები

შ.პ.ს. „კუბიკი„

დამკვეთი	შ.პ.ს კლინიკა ნიშნული
მისამართი	ქ.ბათუმი ფანასკერტის სამედიცინო უნივერსიტეტის ტერიტორია და საავტომობილო ჭრილის შორის, საბაღურიანის ქუჩის მიმდებარედ
№ 01.14.05.009.002	
თანამდებობა	გვარი
დირექტორი	ბ. ჯუმბერიძე
არქიტექტორი	ბ. ჯუმბერიძე
შემსრულებელი	ლ.ჩაკვეტაძე
პროექტის სახელწოდება	
ავტომატორია	
ნახაზის დასახელება	
დეტალები	
მასშტაბი	1:100
ფურცლის №	№1