გენგეგმა

პირობითი აღნიშვნები

მიწისქვეშა კომუნიკაციები

- კანალიზაცია
- დენის კაბელი
- გაზის მილი
- წყლის მილი
- კავშირგაბმულობა

- ნაკვეთის საზღვარი
- არსებული შენობა
- არკა
- ფარდული
- კიბე
- ფოთლოვანი ხე
- წიწვოვანი ხე
- ხეხილის ხე

- ბუჩქი
- გაზონი
- სამეთვალყურეო ჭები
- ძელი
- შადრევანი
- ონკანი
- წყარო ან ჭა
- ბენზინგასამართი სადგური
- ცოცხალი ღობე
- ხეების რიგი
- ტრანსფორმატორი
- რადიო ან ტელე ანძა
- ლამპიონები
- ელექტრო ბოძი
- რკინიგზა
- იზოპიფსი

შემსრულებელი ორგანიზაცია

შპს "პროექტი ჯი"

დამკვეთი:

შპს კფ ბრუჯ

მისამართი:

ქალაქი თბილისი, კატო მიქელაძის I შესახვევი, №13

ს/კ:	01.72.14.007.769
ფართობი:	500 კვ. მ.

პროექტის სახელწოდება:

ინდივიდუალური ერთბინიანი საცხოვრებელი სახლი

თანამდებობა	ხელმოწერა
დირექტორი	
რომან აფციაური	
მთ. არქიტექტორი	
რომან აფციაური	
არქიტექტორი	
იბორ აფციაური	

მასშტაბი 1:200	**2024** წ.	გვერდი 02 / 22

სიმაღლის სხივის განსაზღვრის სქემა 1

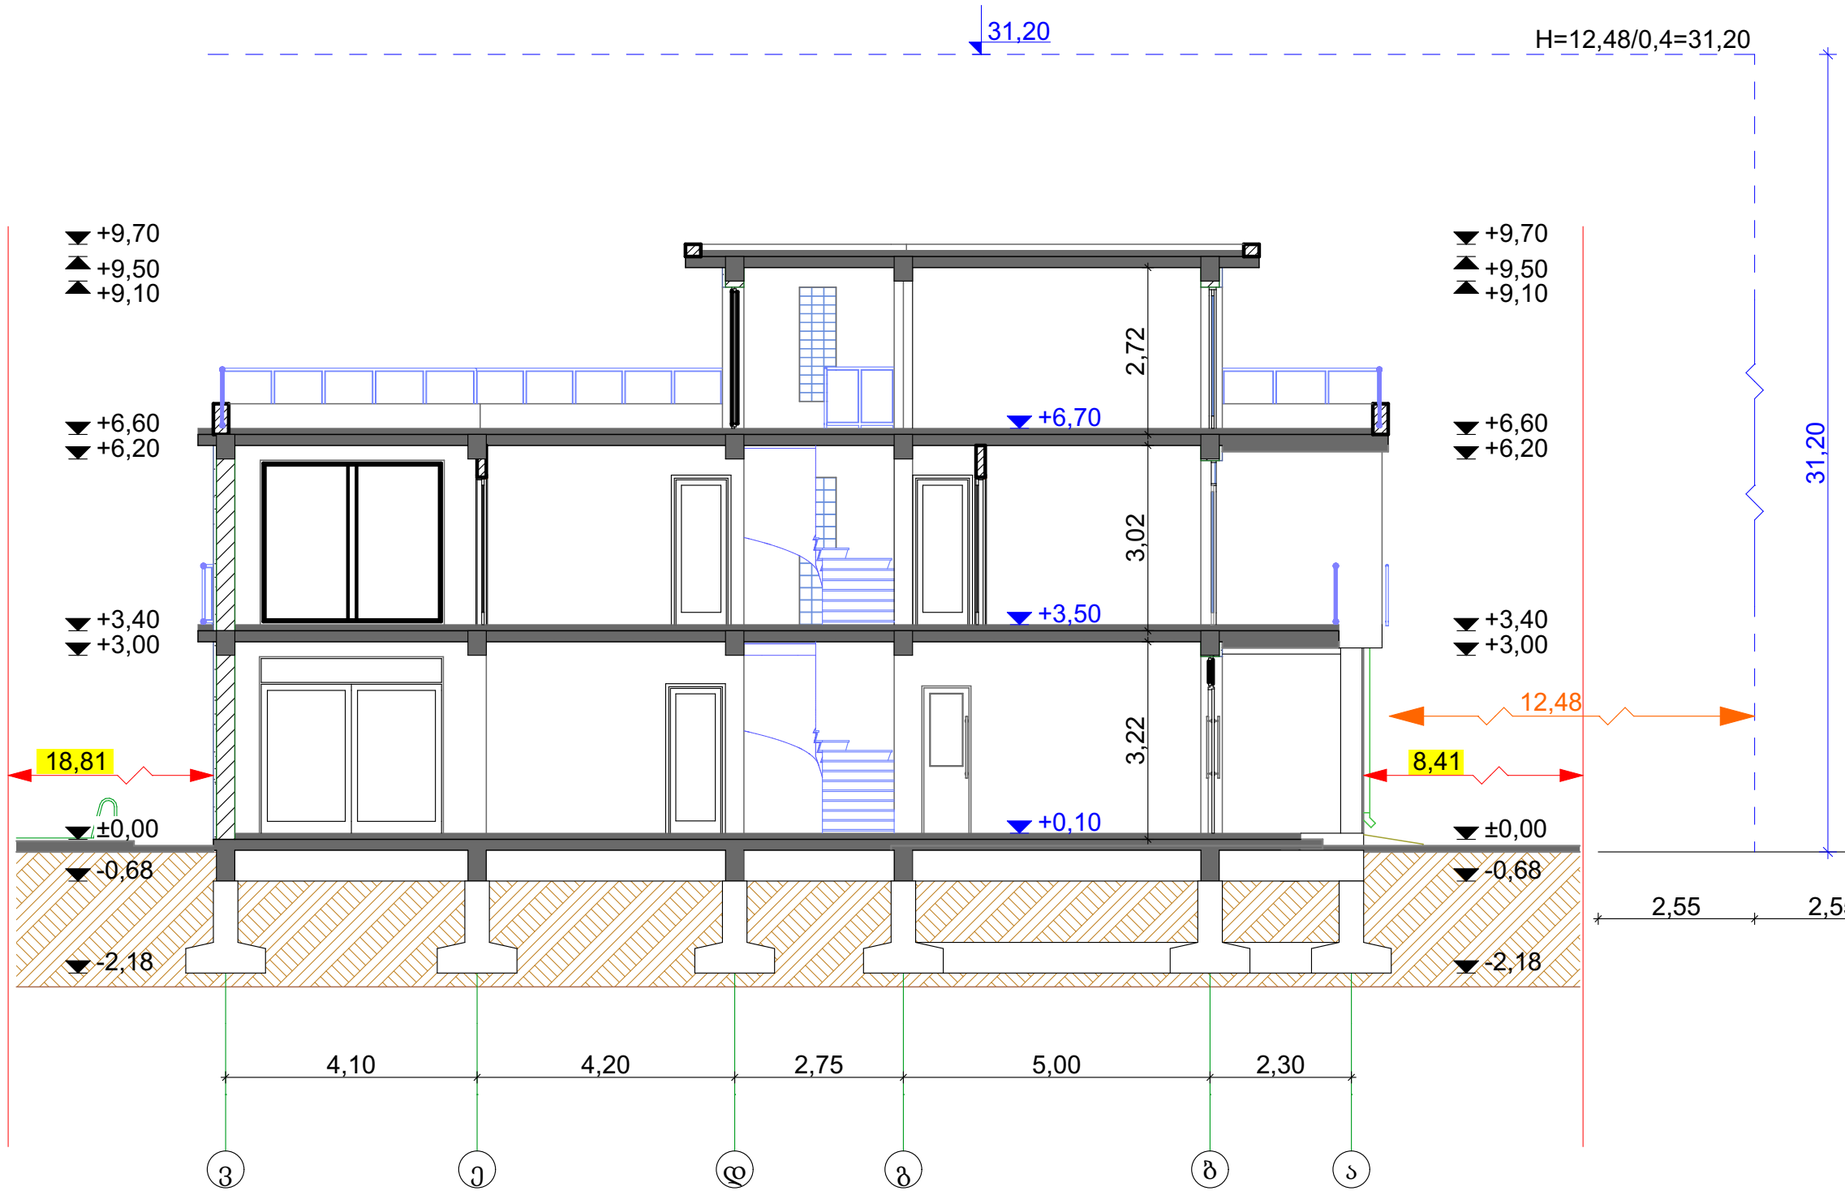

სიმაღლის სხივის
განსაზღვრის სქემა 1

შემსრულებელი ორგანიზაცია
შპს "პროექტი ჯი"

დამკვეთი:
შპს კფ ბრუჯ

მისამართი:
ქალაქი თბილისი, კატო მიქელაძის I შესახვევი, №13

ს/კ:	01.72.14.007.769
ფართობი:	500 კვ. მ.

პროექტის სახელწოდება:
ინდივიდუალური ერთბინიანი საცხოვრებელი სახლი

თანამდებობა	ხელმოწერა
დირექტორი	
რომან აფციაური	
მთ. არქიტექტორი	
რომან აფციაური	
არქიტექტორი	
იგორ აფციაური	

მასშტაბი 1:100	**2024** წ.	გვერდი 18 / 22

სიმაღლის სხივის განსაზღვრის სქემა 1

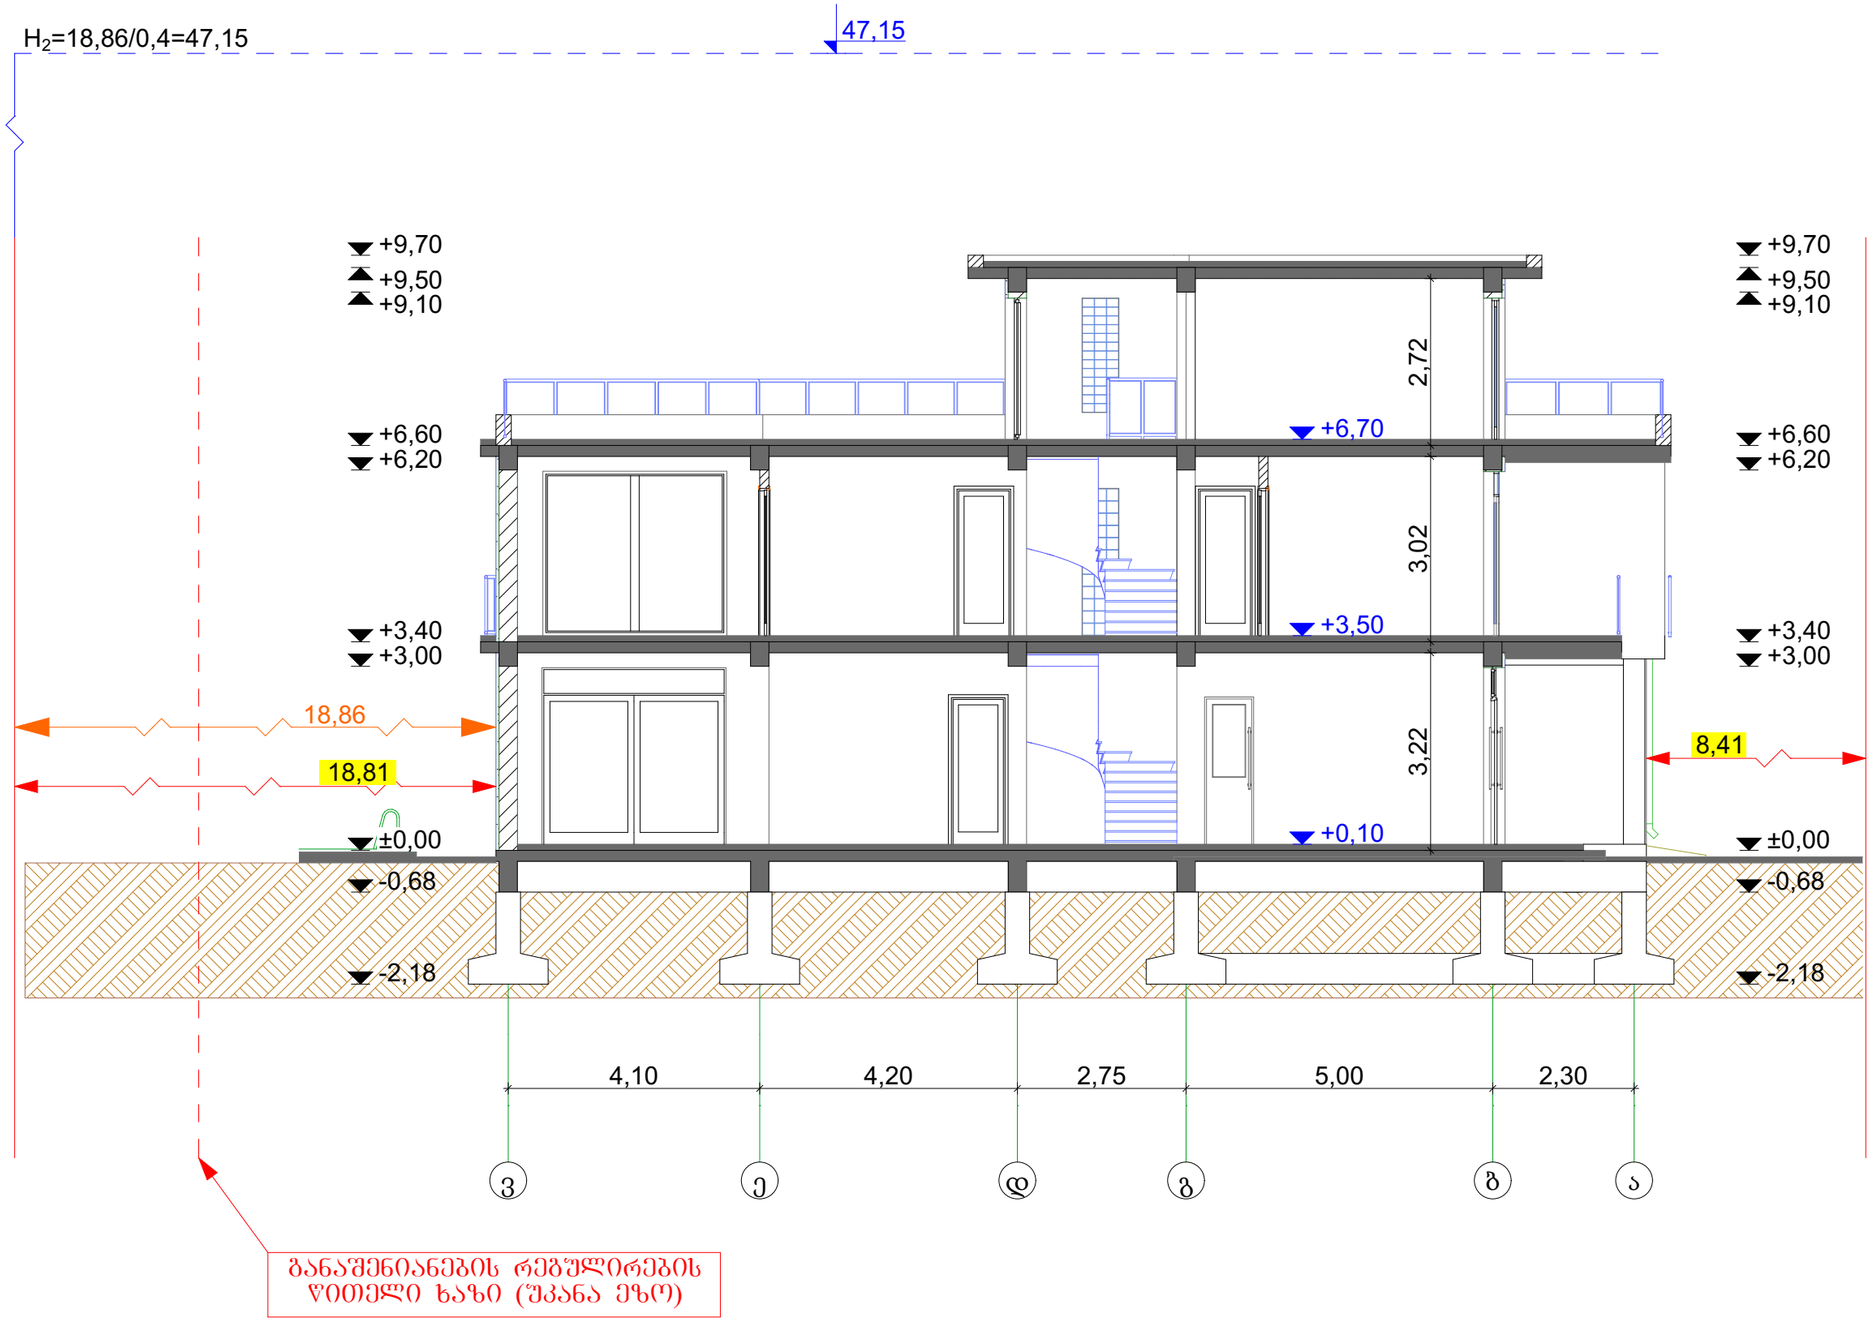

განაშენიანების რეგულირების წითელი ხაზი (უკანა ეზო)

სიმაღლის სხივის განსაზღვრის სქემა 2

შემსრულებელი ორგანიზაცია
შპს "პროექტი ჯი"

დამკვეთი:
შპს კფ ბრუა

მისამართი:
ქალაქი თბილისი, კატო მიქელაძის I შესახვევი, №13

ს/კ:	01.72.14.007.769
ფართობი:	500 კვ. მ.

პროექტის სახელწოდება:
ინდივიდუალური ერთბინიანი საცხოვრებელი სახლი

თანამდებობა	ხელმოწერა
დირექტორი	
რომან აფციაური	
მთ. არქიტექტორი	
რომან აფციაური	
არქიტექტორი	
იგორ აფციაური	

მასშტაბი 1:100	**2024** წ.	გვერდი 19 / 22