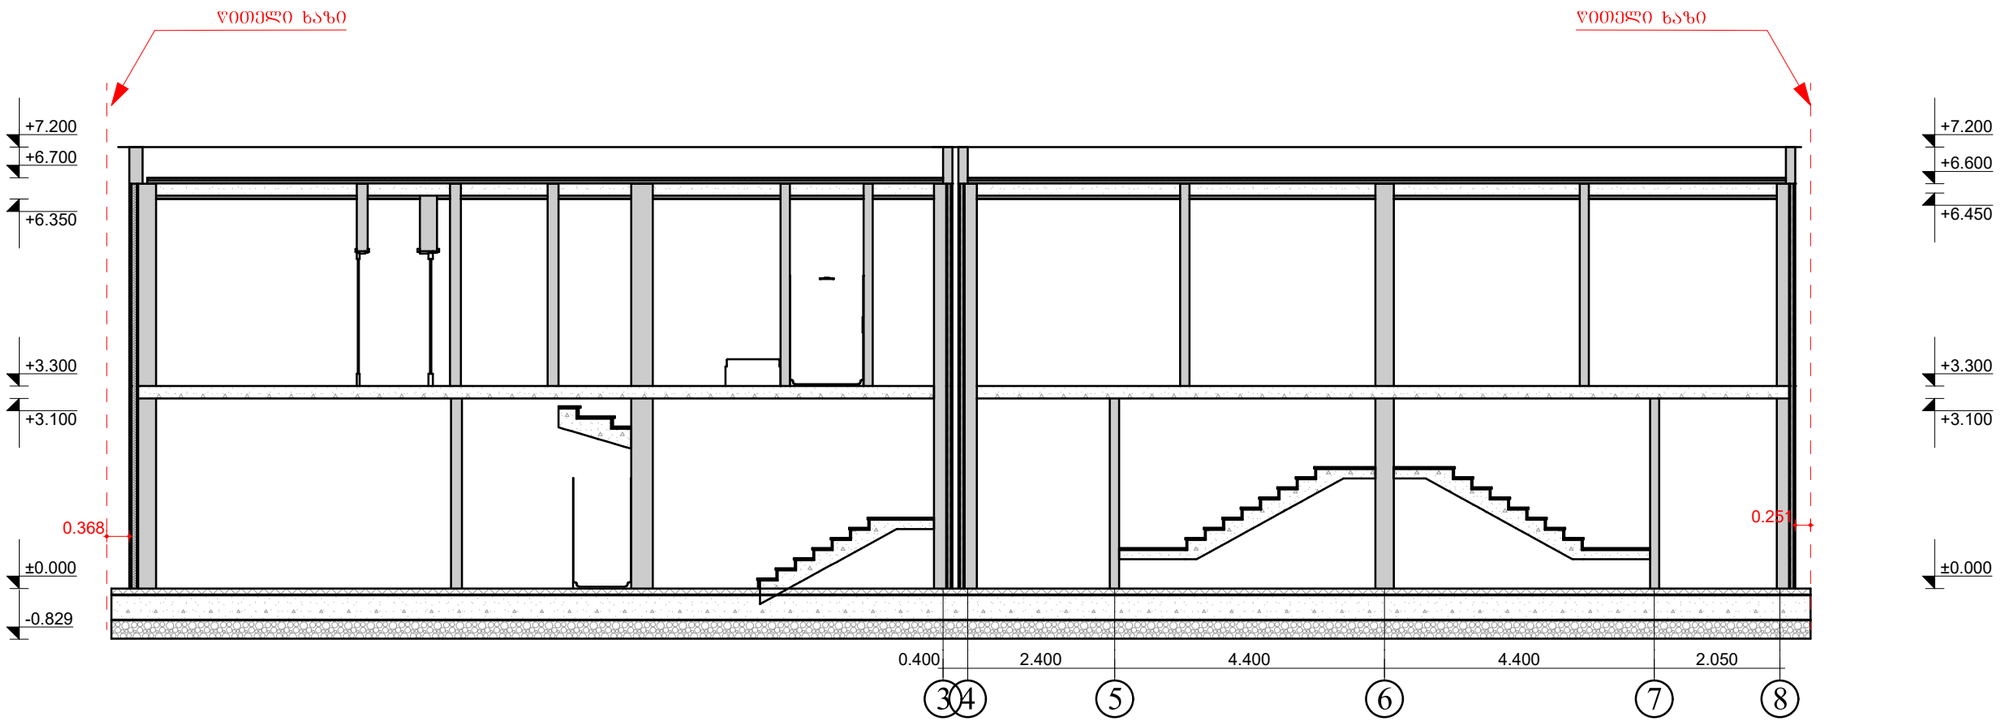

არქიტექტურული სტუდია

შ.პ.ს "ქორ ინვესტი"

TEL: 511 17 72 01

coreinvest.org.ge@gmail.com

დამკვეთი	შპს "ᲝᲫᲡ ᲚᲐᲝᲑ"

პროექტის დასახელება

ᲝᲠᲘ ᲘᲜᲓᲘᲕᲘᲓᲣᲐᲚᲣᲠᲘ ᲝᲠ ᲑᲘᲜᲘᲐᲜᲘ ᲡᲐᲪᲮᲝᲕᲠᲔᲑᲔᲚᲘ ᲡᲐᲮᲚᲘ

მისამართი
Address

ქალაქი თბილისი ინტერნატის ქუჩა №20

ს/კ 01.12.14.093.063

არქიტექტურული ნაწილი

ჭრილი 1-1

შემსრულებლები		
თანამდებობა	სახელი, გვარი	ხელმოწერა
დირექტორი	ნუკრი ძოწალია	
არქიტექტორი	გიორგი ჯაგვლიანი	

გვერდი	მასშტაბი	ფურცლის ზომა
5	1:100	A3

ქ.თბილისი
2024 წელი

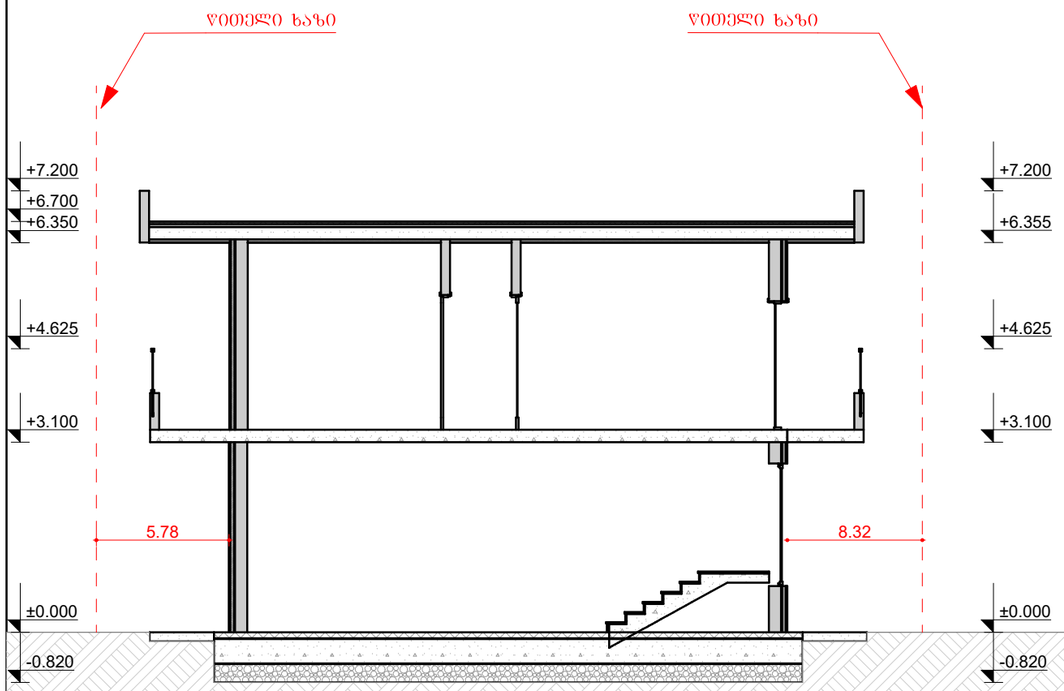

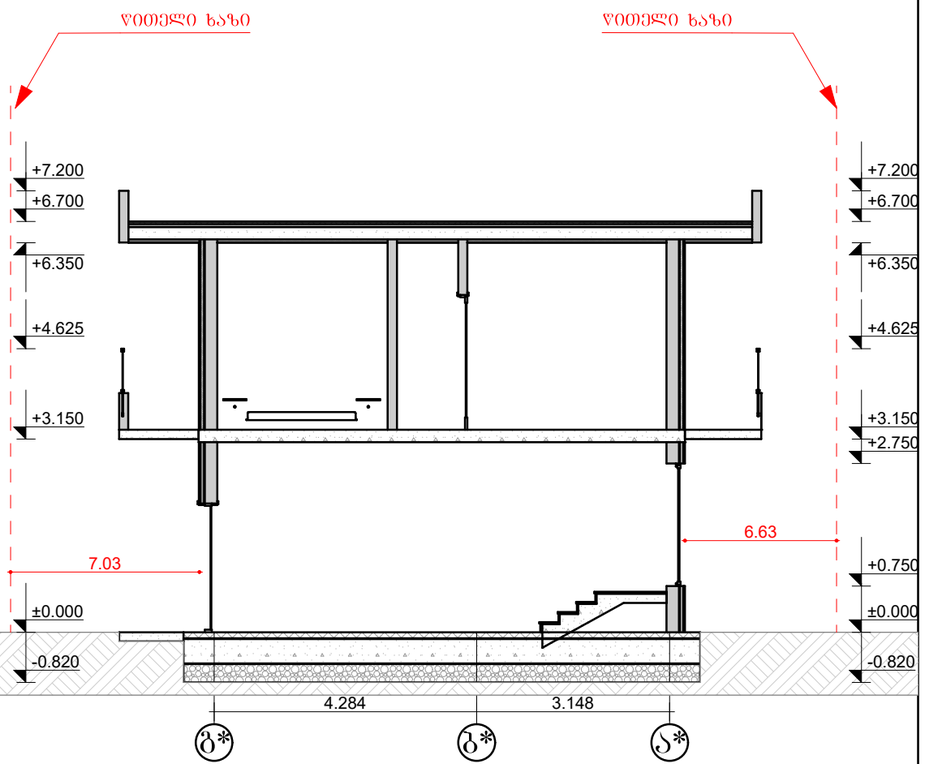

არქიტექტურული სტუდია

შ.პ.ს "ქორ ინვესტი"

TEL: 511 17 72 01

coreinvest.org.ge@gmail.com

დამკვეთი	შპს "Ოძს ᲚᲐᲝᲑ"

პროექტის დასახელება

ᲝᲠᲘ ᲘᲜᲓᲘᲕᲘᲓᲣᲐᲚᲣᲠᲘ ᲝᲠ ᲑᲘᲜᲘᲐᲜᲘ ᲡᲐᲪᲮᲝᲕᲠᲔᲑᲔᲚᲘ ᲡᲐᲮᲚᲘ

მისამართი
Address

ᲥᲐᲚᲐᲥᲘ ᲗᲑᲘᲚᲘᲡᲘ ᲘᲜᲢᲔᲠᲜᲐᲢᲘᲡ ᲥᲣᲩᲐ №20

ს/კ 01.12.14.093.063

არქიტექტურული ნაწილი

ჭრილი 2-2 3-3

შემსრულებლები

თანამდებობა	სახელი, გვარი	ხელმოწერა
დირექტორი	ᲜᲣᲪᲠᲘ ᲫᲝᲑᲐᲚᲘᲐ	
არქიტექტორი	ᲒᲘᲝᲠᲒᲘ ᲯᲐᲯᲒᲚᲘᲐᲜᲘ	

გვერდი	მასშტაბი	ფურცლის ზომა
A.03.2	1:100	A3

ქ.თბილისი
2024 წელი