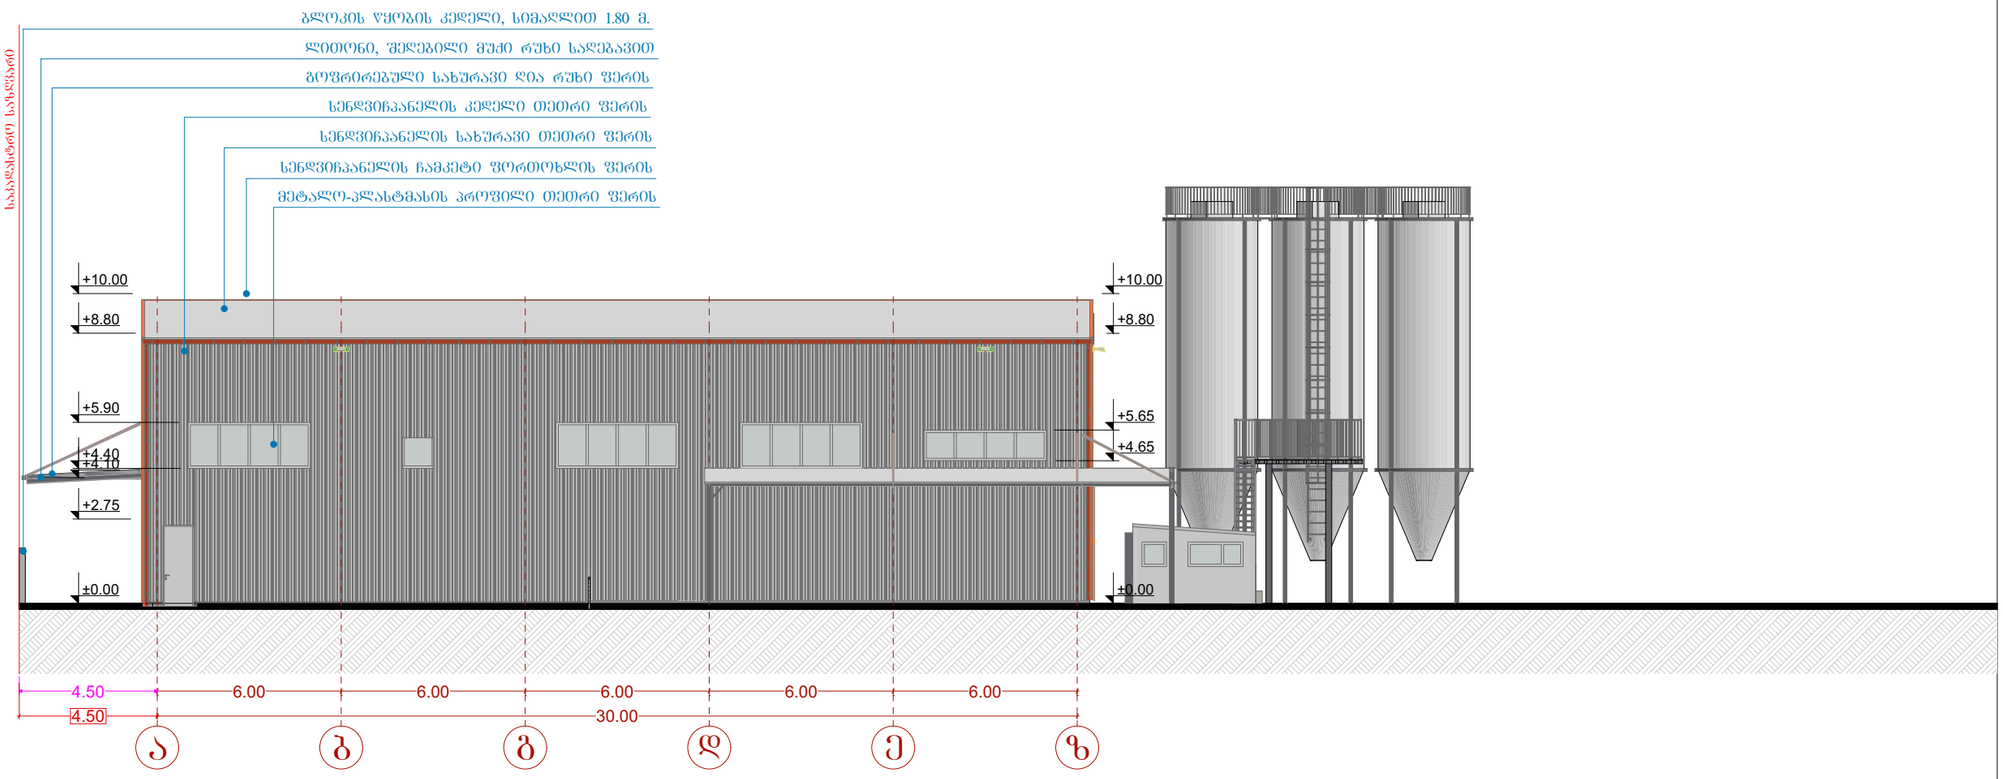


ფორმატი A-3	თბილისი 2022წ.	ფაილის სახელი
	დაკვეთა №	

შენობა ნაგებობის ფუნქცია:

ბეტონის ნაკეთობების ქარხანა

ფასადი ა-ზ ღერძებში მასშტაბი: 1/200

ტექ მაჩვენებლები

პირობითი ნიშნები:

- ნაკვეთის საზღვარი
- ჭრილის ხაზი
- არქიტექტურული ნიშნული

დამკვეთი: შ.პ.ს "ბესტი ჯგუფი"
ID ნომერი: 404962634

მისამართი:
ქ. თბილისი, გლდანი

საკ. კოდი: (72.13.47.734)

თარიღი	20/05/2022წ.
კორექტირება	

№	კორექტირება	თარიღი
1		
2		
3		
4		
5		
6		

საპროექტო ორგანიზაცია

თანამდებობა	გვარი	ხელმოწერა
დირექტორი	გ. ბენდელიანი	
არქიტექტორი	გ. ბენდელიანი	
შემსრულა	გ. ბენდელიანი	


საპროექტო ლოგო

მისამართი

BIJI ARCHITECTURE

ქ. თბილისი
მ. შავთველის ქ. 1 ფონი №1
TEL: 595 55-35-74
599 40-72-80

მასშტაბი	მ 1:200	
თარიღი	20/05/2022წ.	
სტადია	ფორმატი	შეცვლილი
პროექტი	A-3	

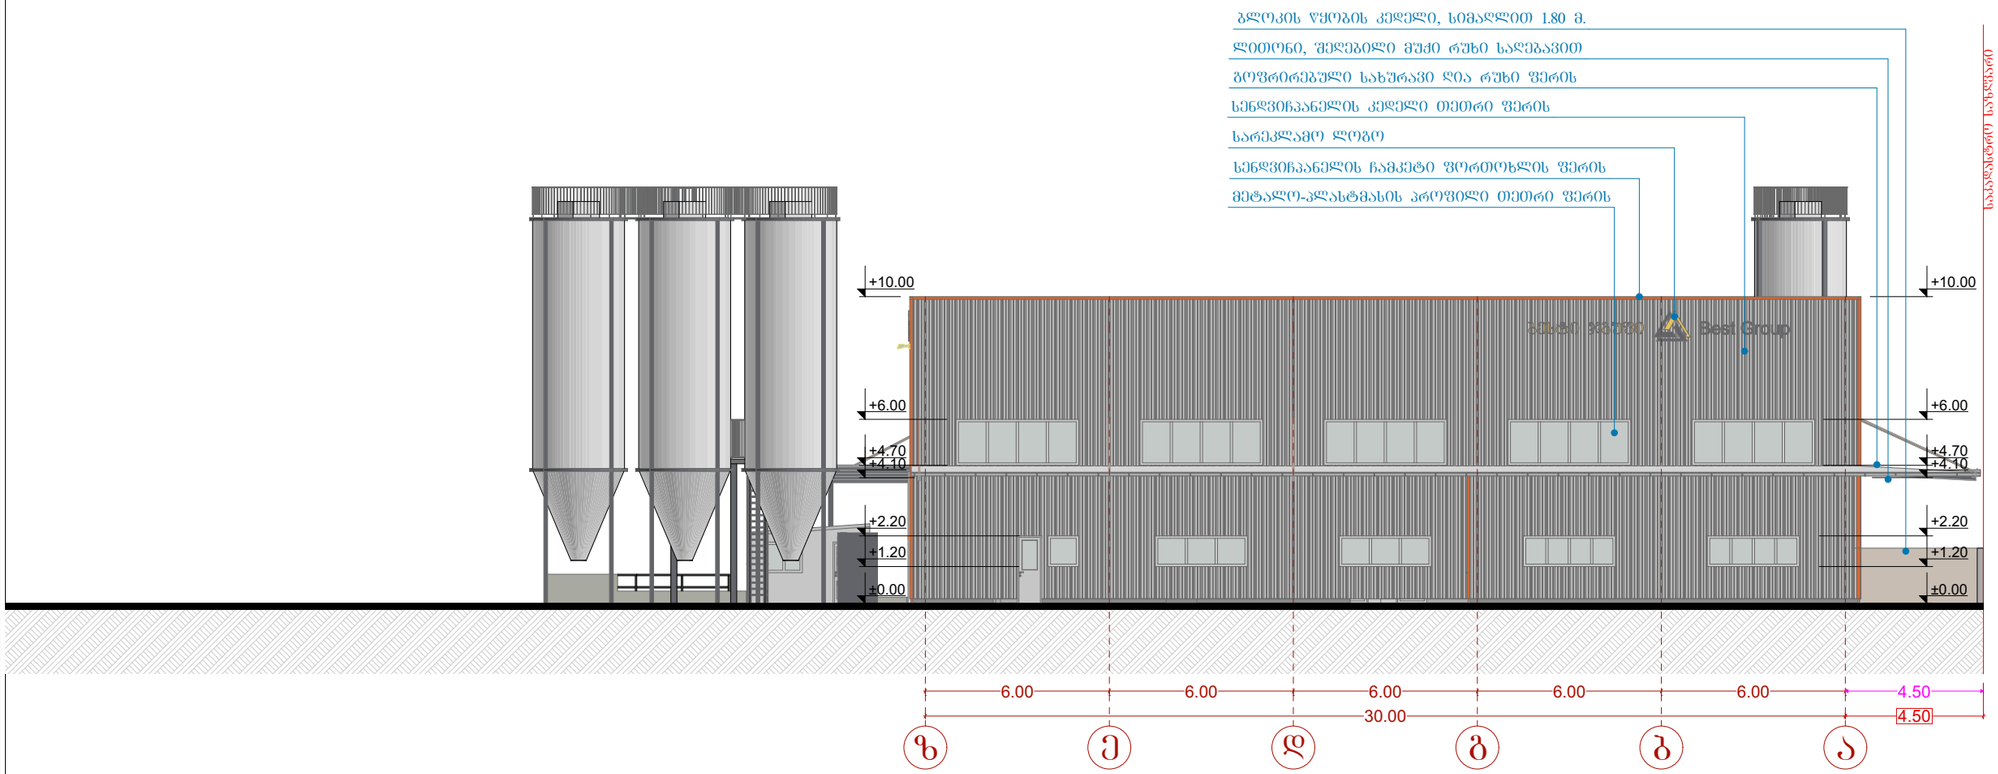

ფორმატი A-3	თბილისი 2022წ.	ფაილის სახელი
	დაკვეთა №	

შენობა ნაგებობის შუნძცია:

ბეტონის ნაკეთობების ქარხანა

ფასადი ზ-ა ღერძებში მასშტაბი: 1/200

ტექ მაჩვენებლები

პირობითი ნიშნები:

- ნაკვეთის საზღვარი
- ჭრილის ხაზი
- არქიტექტურული ნიშნული

დამკვეთი: შ.პ.ს "ბესტი ჯგუფი"
ID ნომერი: 404962634

მისამართი:
ქ. თბილისი, გლდანი

საკ. კოდი: (72.13.47.734)

თარიღი	20/05/2022წ.
კორექტირება	


№	კორექტირება	თარიღი
1		
2		
3		
4		
5		
6		

საპროექტო ორგანიზაცია

თანამდებობა	გვარი	ხელმოწერა
დირექტორი	გ. ბენდელიანი	
არქიტექტორი	გ. ბენდელიანი	
შესრულა	გ. ბენდელიანი	

საპროექტო ლოგო	მისამართი
BIJI ARCHITECTURE	ქ. თბილისი, მ. შავთველის I ფერდი №1 TEL: 595 55-35-74 599 40-72-80

მასშტაბი	მ 1:200	
თარიღი	20/05/2022წ.	
სტადია	ფორმატი	შეკვეთა
პროექტი	A-3	

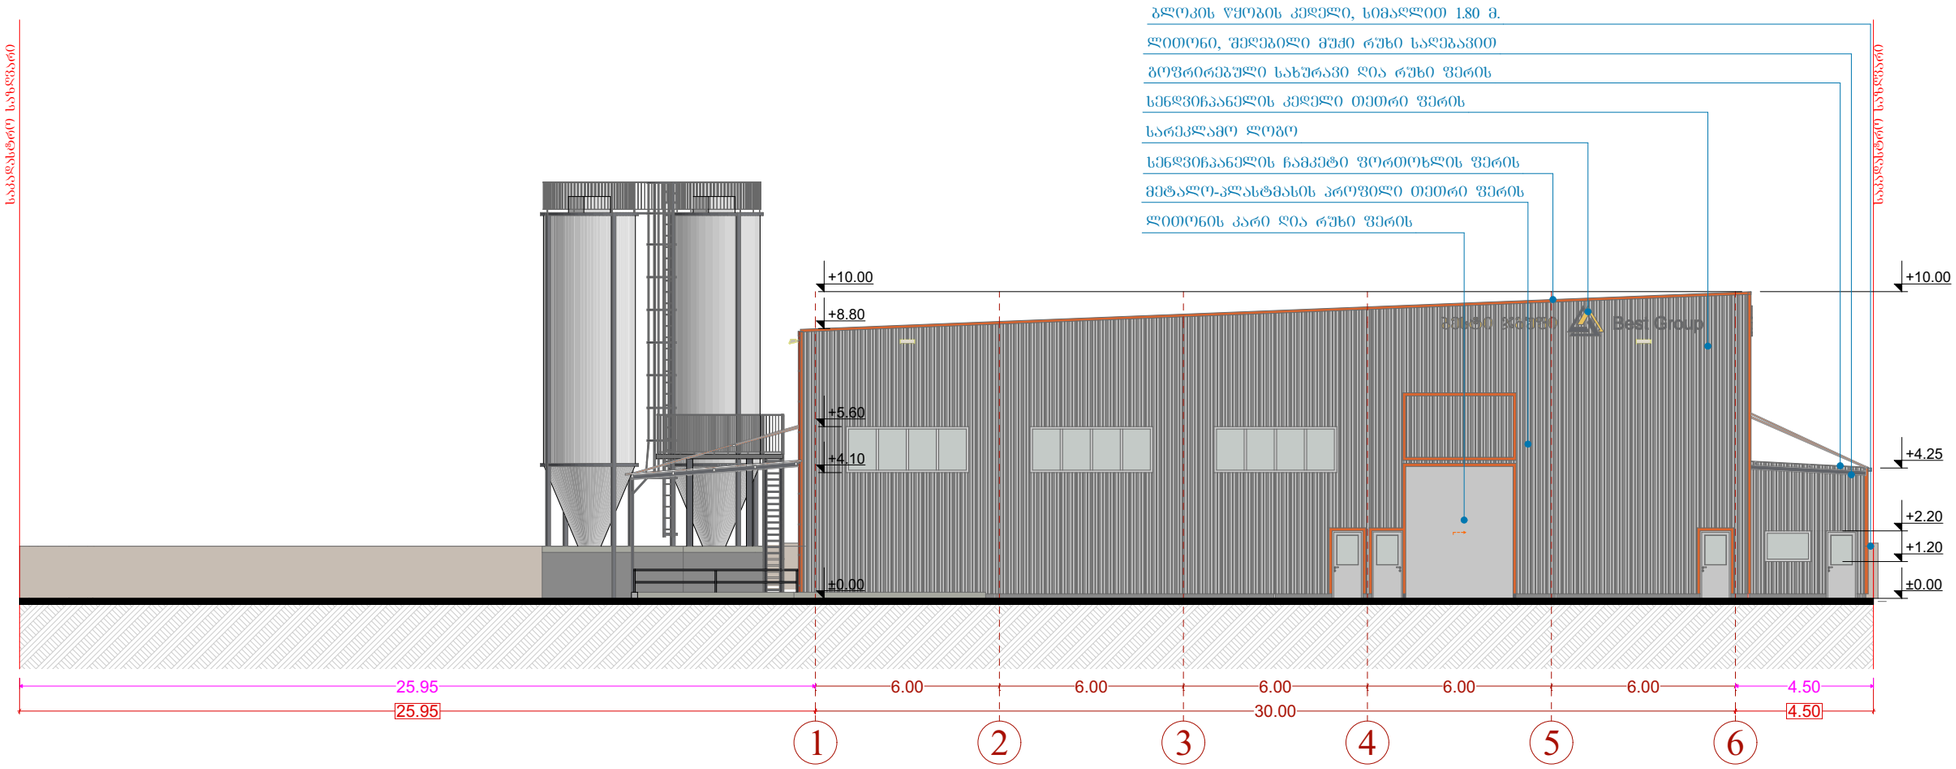

ფორმატი A-3	თბილისი 2022წ.	ფაილის სახელი
	დაკვეთა №	

შენობა ნაგებობის შუნძცია:

ბეტონის ნაკეთობების ქარხანა

ფასადი 1-6 ღერძებში
მაშტაბი: 1/200

ტექ მაჩვენებლები

პირობითი ნიშნები:

- ნაკეთის საზღვარი
- ჭრილის ხაზი
- არქიტექტურული ნიშნული

დამკვეთი: შ.პ.ს "ბესტი ჯგუფი"
ID ნომერი: 404962634

მისამართი:
ქ. თბილისი, გლდანი

საკ. კოდი: (72.13.47.734)

თარიღი	20/05/2022წ.
კორექტირება	


№	კორექტირება	თარიღი
1		
2		
3		
4		
5		
6		

საპროექტო ორგანიზაცია

თანამდებობა	გვარი	ხელმოწერა
დირექტორი	გ. ბენდელიანი	
არქიტექტორი	გ. ბენდელიანი	
შესრულა	გ. ბენდელიანი	

საპროექტო ლოგო	მისამართი
BIJI ARCHITECTURE BIJI ARCHITECTURE	ქ. თბილისი, გ. შავიშვილის I^ ფეხი №1 TEL: 595 55-35-74 599 40-72-80

მასშტაბი	მ 1:200	
თარიღი	20/05/2022წ.	
სტადია	ფორმატი	შეკვეთილი
პროექტი	A-3	

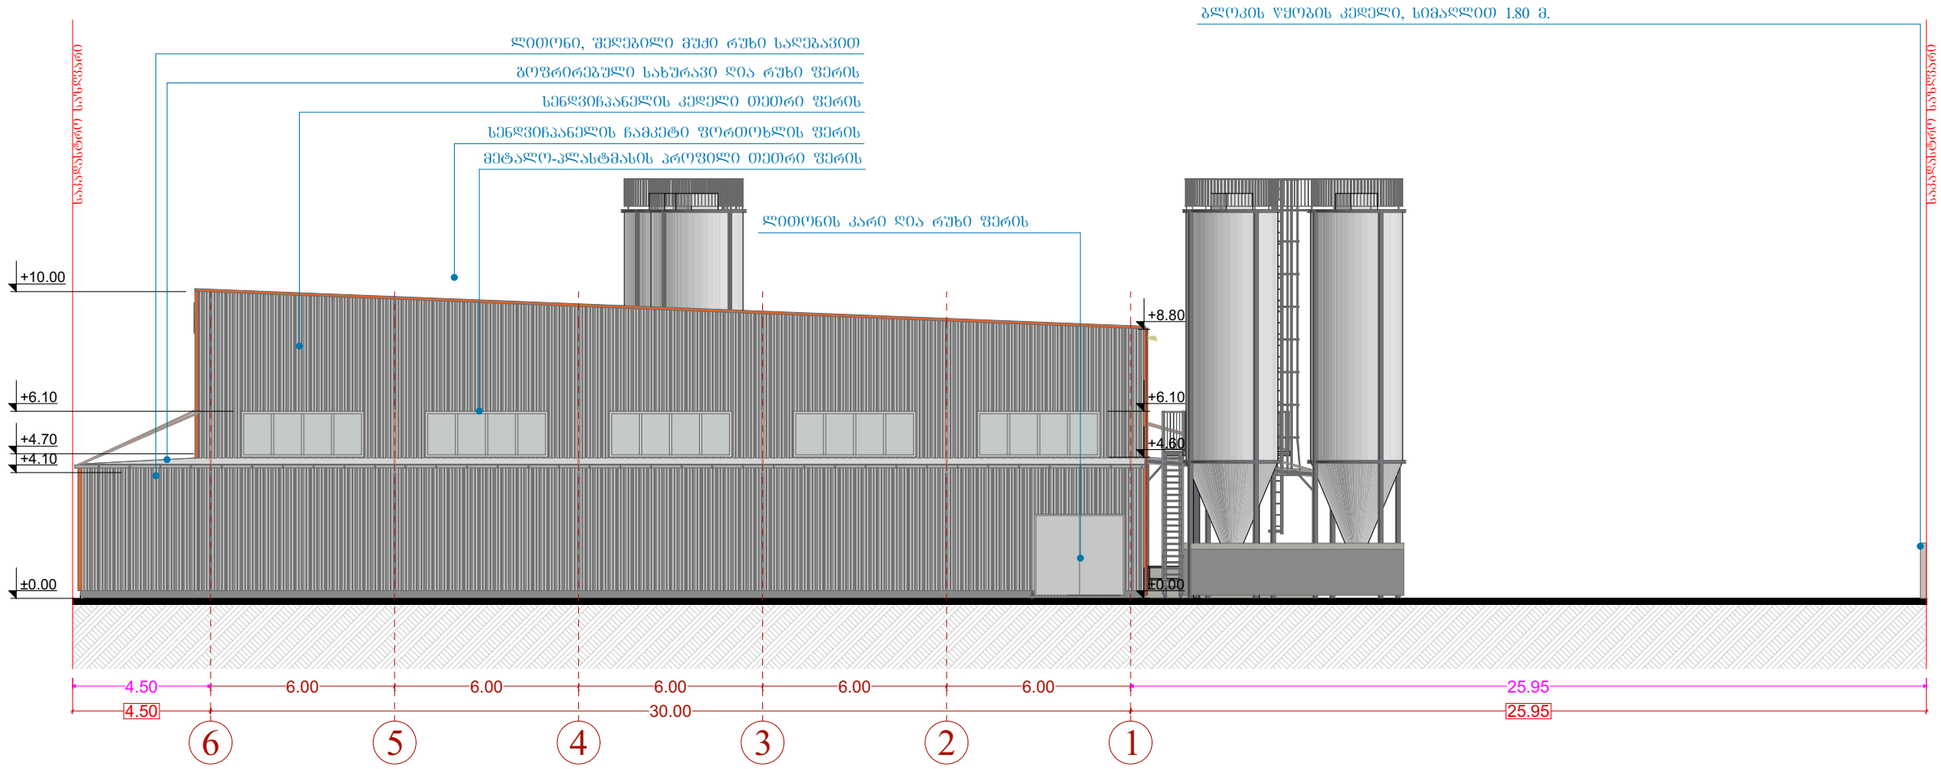

ფორმატი A-3	თბილისი 2022წ.	ფაილის სახელი
	დაკვეთა №	

შენობა ნაგებობის ფუნქცია:

ბეტონის ნაკეთობების ქარხანა

ფასადი 6-1 ღერძებში
მაშტაბი: 1/200

ტექ მაჩვენებლები

პირობითი ნიშნები:

- ნაკვეთის საზღვარი
- ჭრილის ხაზი
- არქიტექტურული ნიშნული

დამკვეთი: შ.პ.ს "ბესტი ჯგუფი"
ID ნომერი: 404962634

მისამართი:
ქ. თბილისი, გლდანი

საკ. კოდი: (72.13.47.734)

თარიღი	20/05/2022წ.
კორექტირება	

№	კორექტირება	თარიღი
1		
2		
3		
4		
5		
6		












საპროექტო ორგანიზაცია

თანამდებობა	გვარი	ხელმოწერა
დირექტორი	გ. ბენდელიანი	
არქიტექტორი	გ. ბენდელიანი	
შესრულა	გ. ბენდელიანი	

საპროექტო ლოგო	მისამართი
BIJI ARCHITECTURE	ქ. თბილისი მ. შავთველის I^ა ჩიხი №1 TEL: 595 55-35-74 599 40-72-80

მასშტაბი	მ 1:200	
თარიღი	20/05/2022წ.	
სტადია	ფორმატი	შეკვეთილი
პროექტი	A-3	

კ ა რ – ფ ა ნ ჯ რ ი ს ს პ ე ც ი ფ ი კ ა ც ი ა

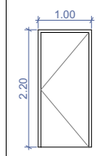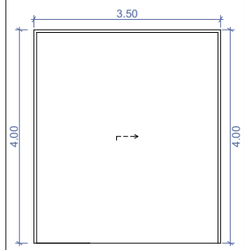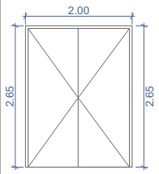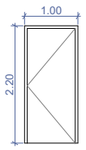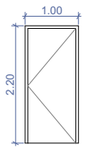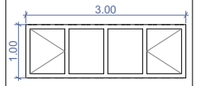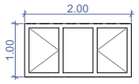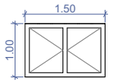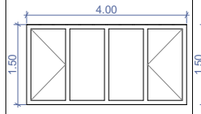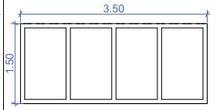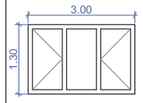დასახელება	კ-1	კ-2	კ-3	კ-4	კ-5	ფ-1	ფ-2	ფ-3	ფ-4	ფ-5	ფ-6	ფ-7
მასალა	ლითონის კარი ღია რუხი ფერი	ლითონის კარი ღია რუხი ფერი	ლითონის კარი ღია რუხი ფერი	ლითონის კარი ღია რუხი ფერი 90 წთ.	მეტალო-კლასტგმასის კარი თეთრი ფერი	მეტალო-კლასტგმასის ფანჯარა თეთრი ფერი	მეტალო-კლასტგმასის ფანჯარა თეთრი ფერი	მეტალო-კლასტგმასის ფანჯარა თეთრი ფერი	მეტალო-კლასტგმასის ფანჯარა თეთრი ფერი	მეტალო-კლასტგმასის ფანჯარა თეთრი ფერი	მეტალო-კლასტგმასის ფანჯარა თეთრი ფერი	მეტალო-კლასტგმასის ფანჯარა თეთრი ფერი
რაოდენობა	5	1	1	2	11	2	2	1	17	1	5	3
ზომები	100X220	350X400	200X300	100X220	100X220	300X100	200X100	150X100	300X150	350X150	200X130	100X100
კვადრატულობა	2.2	14.0	6.0	2.2	2.2	3.0	2.0	1.5	4.5	5.3	2.6	3.0
ერთეულის ჯამი ფართი	11.00	14.00	6.00	4.4	24.2	6.0	4.0	1.5	76.5	5.3	13.0	9.0
ნახაზი გალებების ჩვენებით მ. 1:100												
ჯამი												

ფორმატი A-3 | თბილისი 2022წ. | დაკვეთა № | ფაილის სახელი

შენობა ნაგებობის შუნძცია:

ბეტონის ნაკეთობების ქარხანა

კარ-ფანჯრის სპეციფიკაცია

მაშტაბი: 1/100

ტექ მაჩვენებლები

პირობითი ნიშნები:

- ნაკეთობის საზღვარი
- ჭრილის ხაზი
- არქიტექტურული ნიშნული

დამკვეთი: შ.პ.ს "ბესტი ჯგუფი"
ID ნომერი: 404962634

მისამართი:
ქ. თბილისი, გლდანი

საკ. კოდი: (72.13.47.734)

თარიღი	20/05/2022წ.
კორექტირება	

№	კორექტირება	თარიღი
1		
2		
3		
4		
5		
6		

საპროექტო ორგანიზაცია


თანამდებობა	გვარი	ხელმოწერა
დირექტორი	გ. ბენდელიანი	
არქიტექტორი	გ. ბენდელიანი	
შეასრულა	გ. ბენდელიანი	


საპროექტო ლოგო | მისამართი

BIJI ARCHITECTURE


ქ. თბილისი
მ. შარაშიძის ქ. ფშავი №1
TEL: 595 55-35-74
599 40-72-80


მასშტაბი	მ 1:200	
თარიღი	20/05/2022წ.	
სტადია	ფორმატი	შეკვეთილი
პროექტი	A-3	

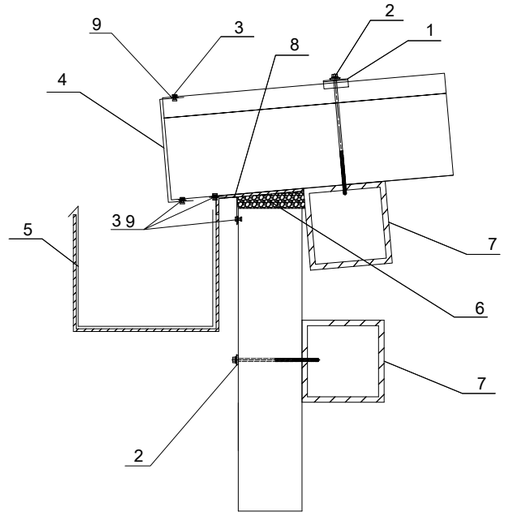

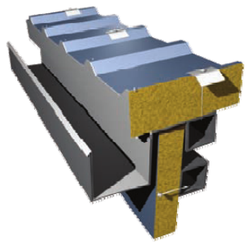



	POZICIJA
1	ხრახნის სამაგრი ანკერი
2	ხრახნიანი ლითონის და რეზინის საყრდენით
3	პოპ ძაფი
4	საბოლოო ჩამოსხმა D-17/a
5	წყალშემკრები
6	თბოიზოლაცია ისპუნა
7	ფოლადის კონსტრუქცია
8	უგაონას სარკინიგზო D-2
9	სილიკონი

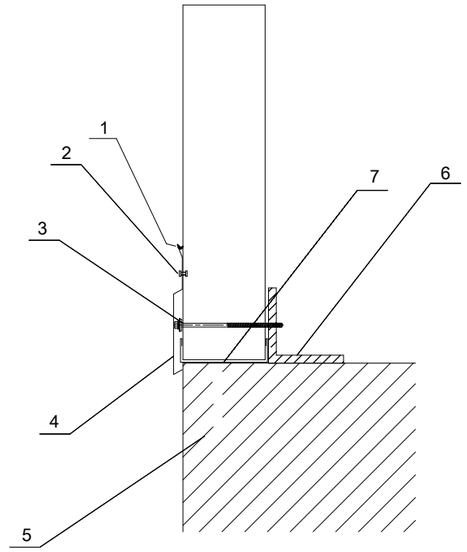

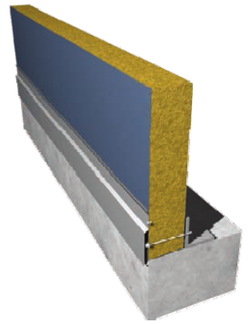



	POZICIJA
1	სილიკონი
2	პოპ ძაფი
3	ხრახნიანი ლითონის და რეზინის საყრდენით
4	ძირითადი სარკინიგზო D-8
5	საძირკვლის სხივი
6	ფოლადის კონსტრუქცია
7	ძირითადი სარკინიგზო D-9

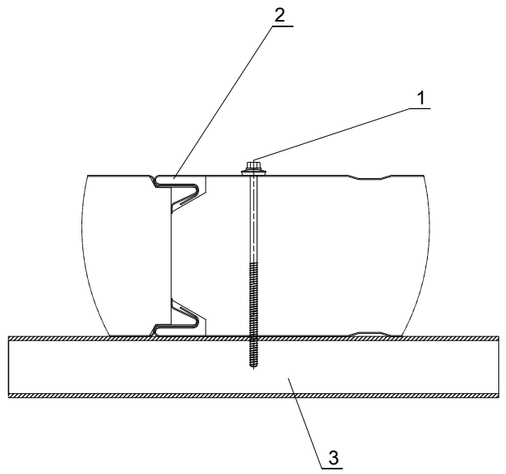

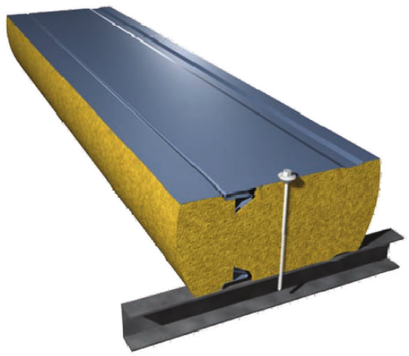

	POZICIJA
1	ხრახნიანი ლითონის და რეზინის საყრდენით
2	კლასიკური კავშირი
3	ფოლადის კონსტრუქცია

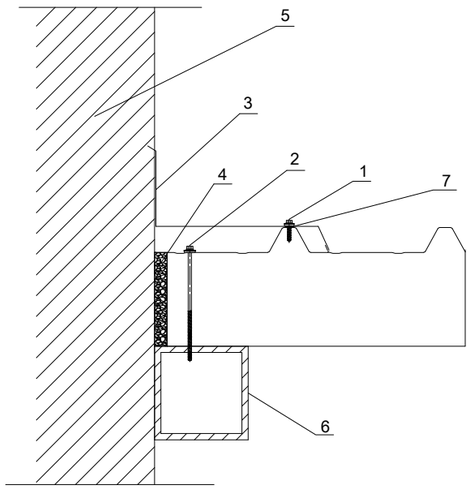

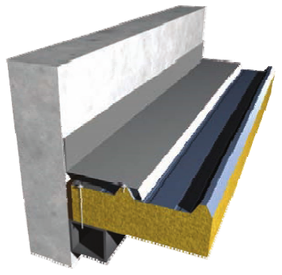

	POZICIJA
1	ხრახნი 6.3x25
2	ხრახნიანი ლითონის და რეზინის საყრდენით
3	თუნუქის ფურცელი
4	თბოიზოლაცია ისპუნა
5	სენდვიჩპანელი
6	ფოლადის კონსტრუქცია
7	სილიკონი

ფორმატი A-3 | თბილისი 2022წ. | ფაილის სახელი
დაკვეთა №

შენობა ნაგებობის ფუნქცია:

ბეტონის ნაკეთობების ქარხანა

კვანძები და დეტალები
მაშტაბი: 1/20

ტექ მახვენებლები

პირობითი ნიშნები:

ნაკვეთის საზღვარი
ჭრილის ხაზი
არქიტექტურული ნიშნული

დამკვეთი: შ.პ.ს "ბესტი ჯგუფი"
ID ნომერი: 404962634

მისამართი:
ქ. თბილისი, გლდანი

საკ. კოდი: (72.13.47.734)

თარიღი	20/05/2022წ.

კორექტირება

№	კორექტირება	თარიღი
1		
2		
3		
4		
5		
6		

საპროექტო ორგანიზაცია

თანამდებობა	გვარი	ხელმოწერა
დირექტორი	გ. ბენდელიანი	
არქიტექტორი	გ. ბენდელიანი	
შემსრულა	გ. ბენდელიანი	

საპროექტო ლოგო | **მისამართი**

BIJI ARCHITECTURE

ქ. თბილისი
გ. ზავიშვილის 1ა ოფისი №1
TEL: 595 55-35-74
599 40-72-80

მასშტაბი	მ 1:200	
თარიღი	20/05/2022წ.	
სტადია	ფორმატი	ფურცელი
პროექტი	A-3	