სასტუმრო რედისონის შენობის

არსებული ფასადები

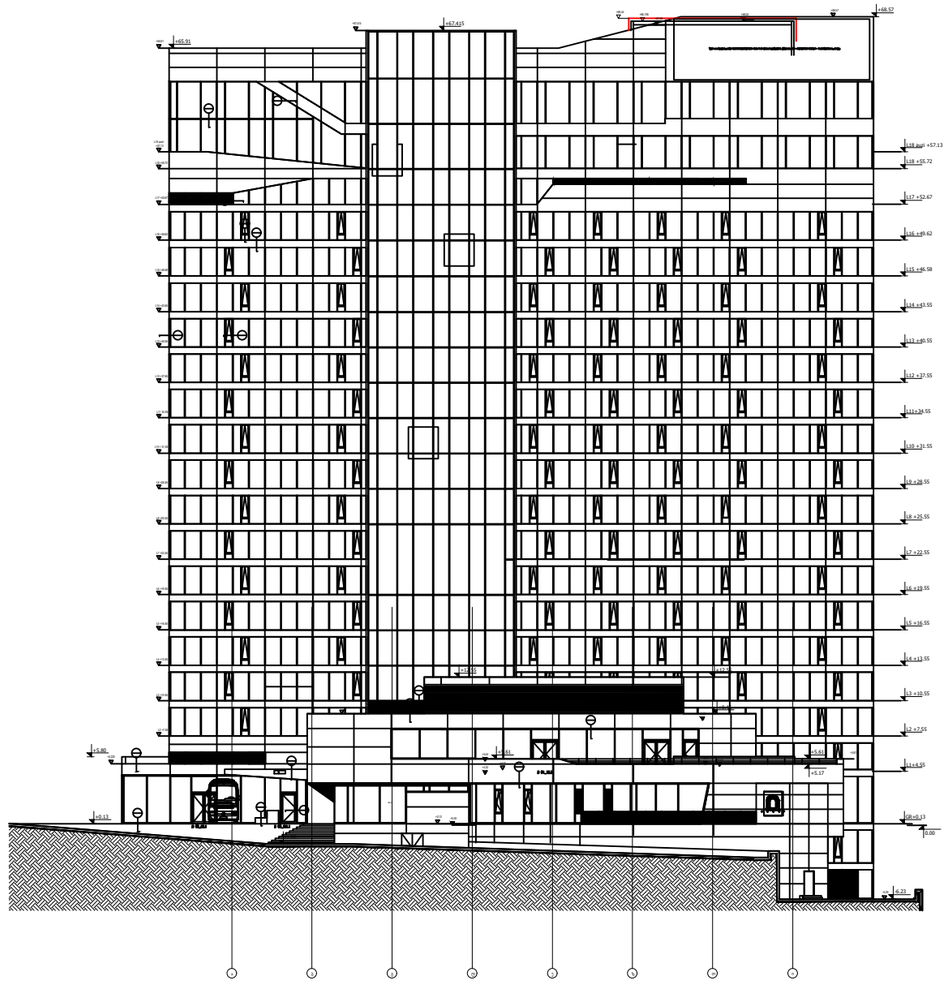


| | | |
|---|---|---|
| არქიტექტორი | | ნ. ფოლიძე |

პროექტი

სასტუმრო რედისონის
მცირე რეკონსტრუქციის პროექტი

ნახაზის

ფასადი ა-ი ღერძებს შორის
(არსებული)

| მასშტაბი | ფორმატი | თარიღი |
|---|---|---|
| 1:500 | A3 | 26.07.2024 |
| | | A-201 |

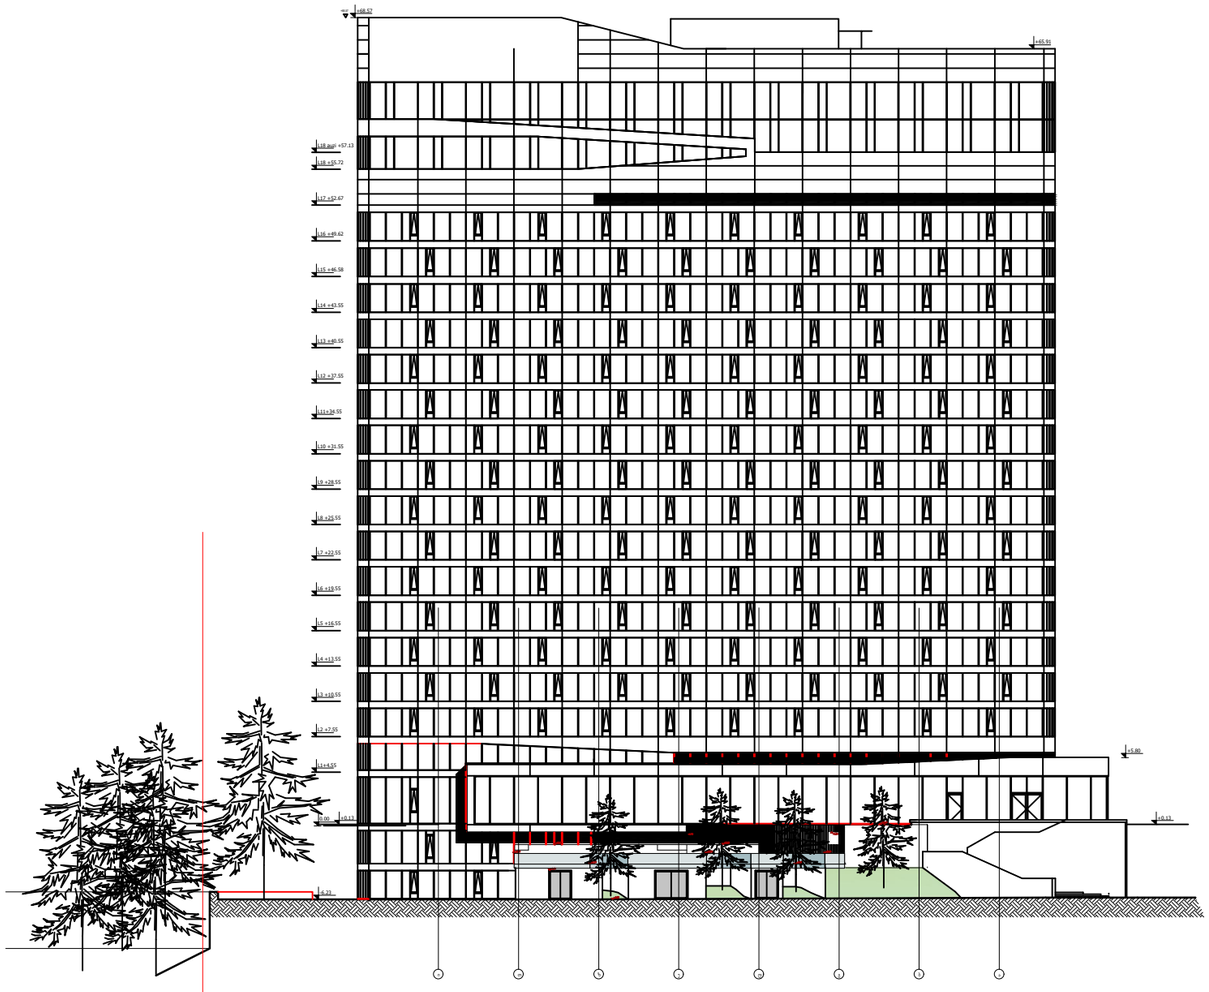


| | | |
|---|---|---|
| არქიტექტორი | | ნ. ფოლიძე |

არქიტექტი

სასტუმრო რედისონის
მცირე რეკონსტრუქციის პროექტი

ნახაზის

ფასადი ი-ა ღერძებს შორის
(არსებული)

| მასშტაბი | ფორმატი | თარიღი |
|---|---|---|
| 1:500 | A3 | 26.07.2024 |
| | | A-200 |

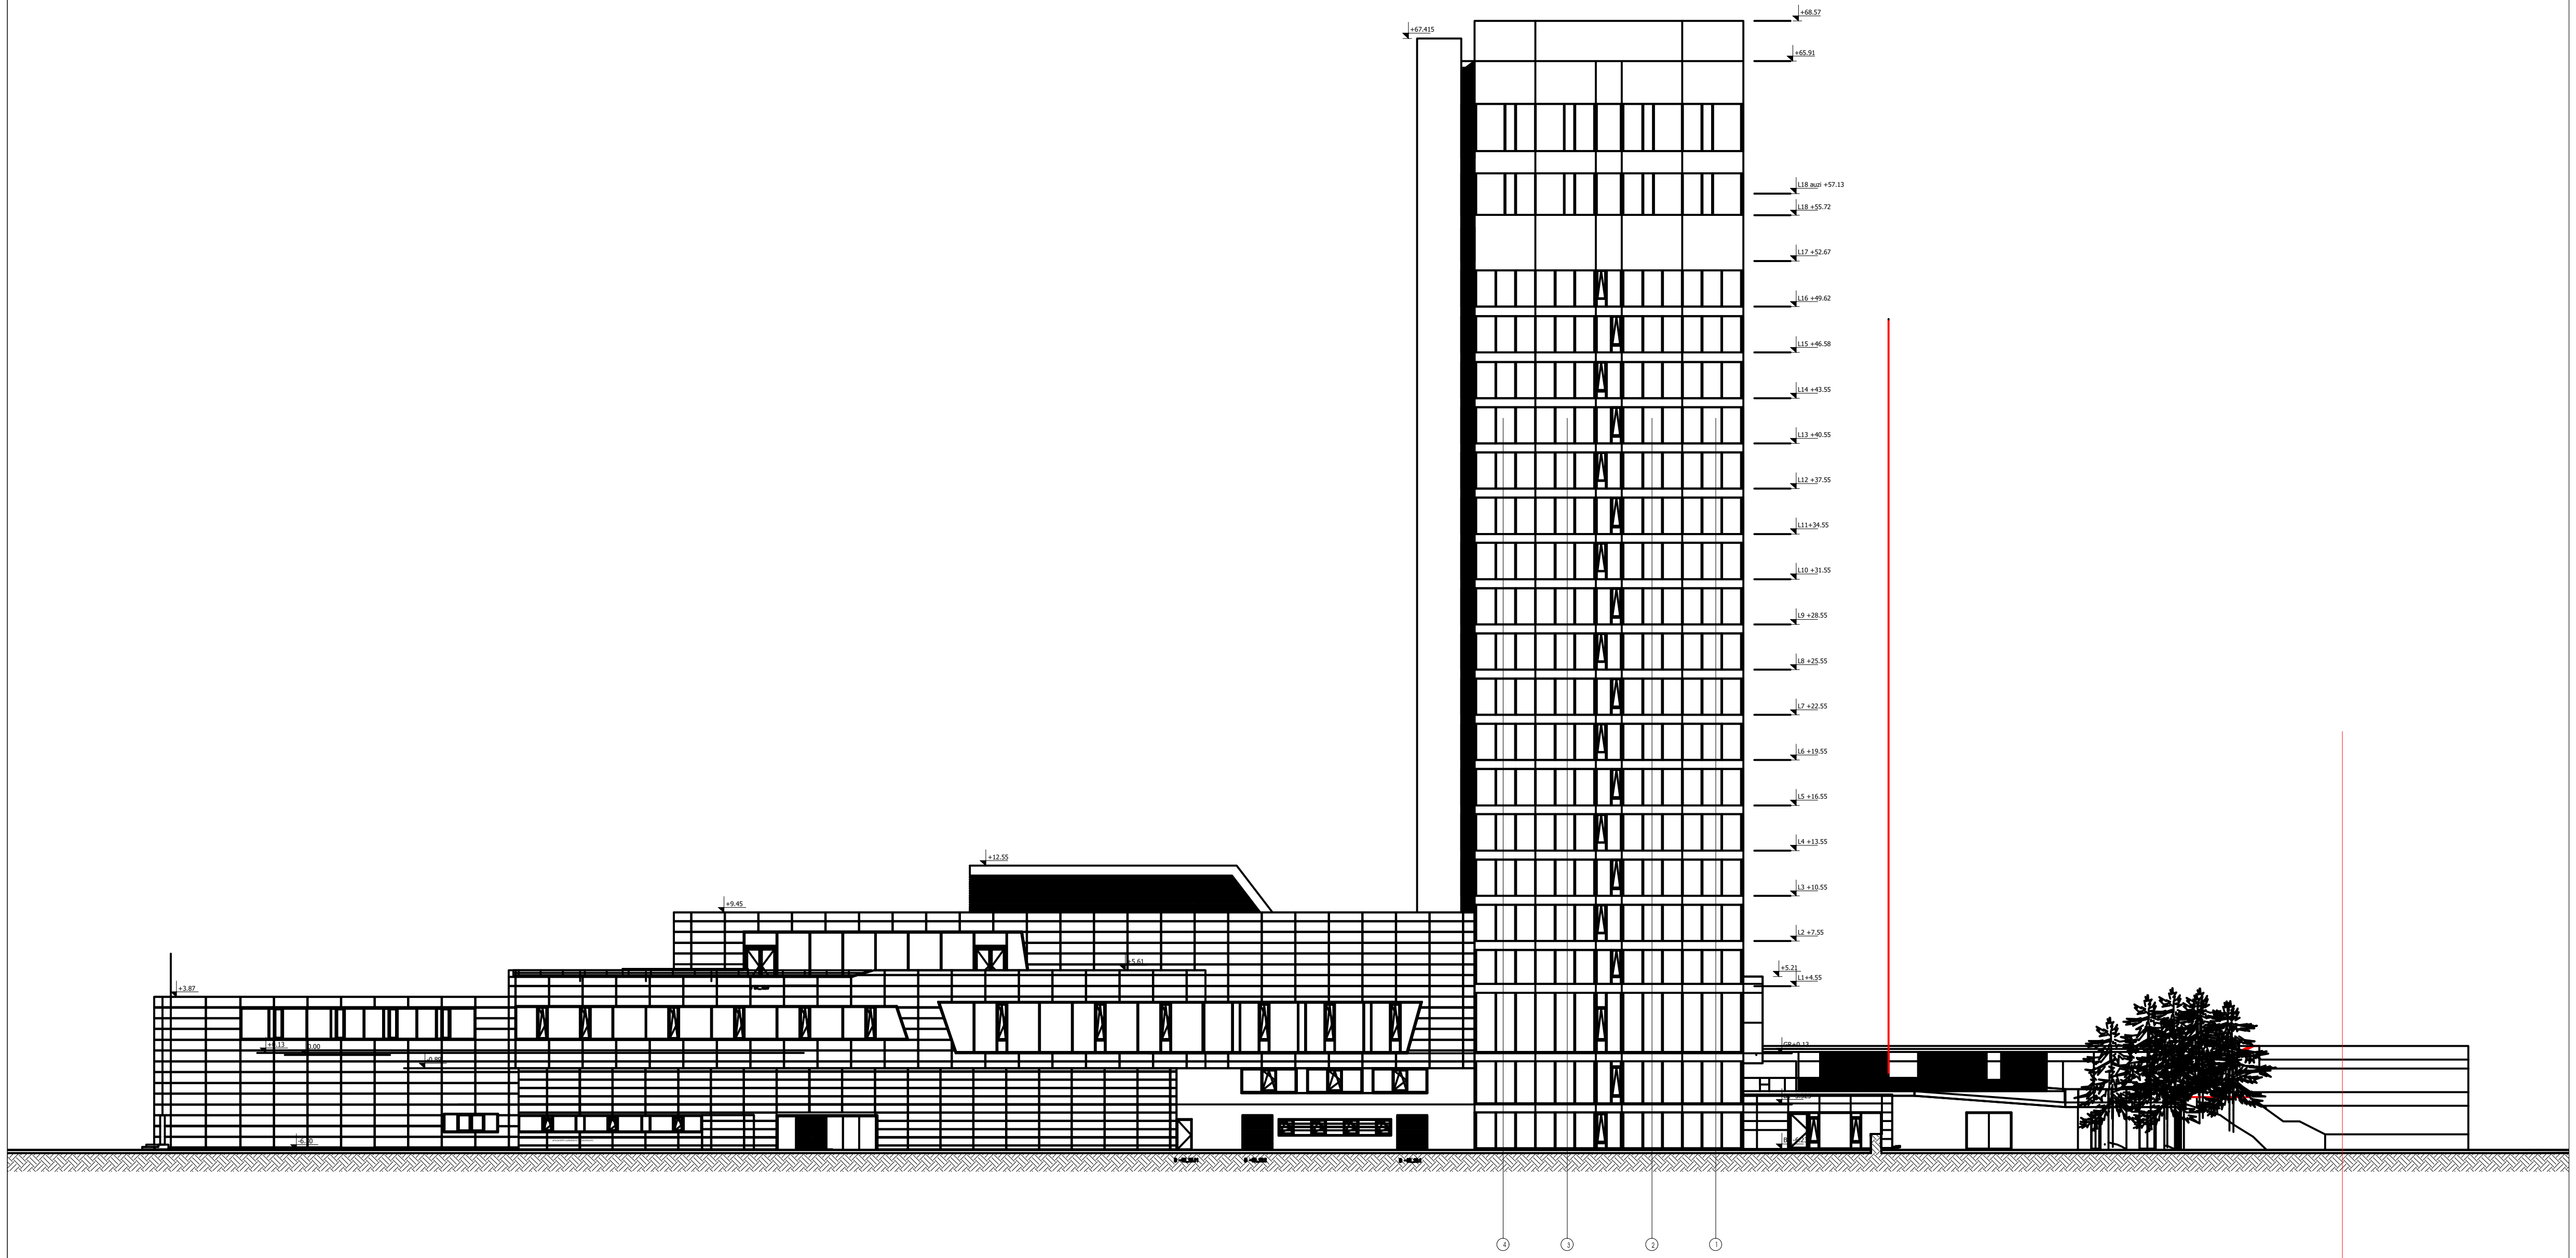


| არქიტექტორი | | ნ. დოლიძე |
|---|---|---|

პროექტი

სასტუმრო რედისონის
მცირე რეკონსტრუქციის პროექტი

ნახაზი

ფასადი 4-1 ღერძებს შორის
(არსებული)

| მასშტაბი | ფორმატი | თარიღი |
|---|---|---|
| 1:500 | A3 | 26.07.2024 |
| | | A-202 |

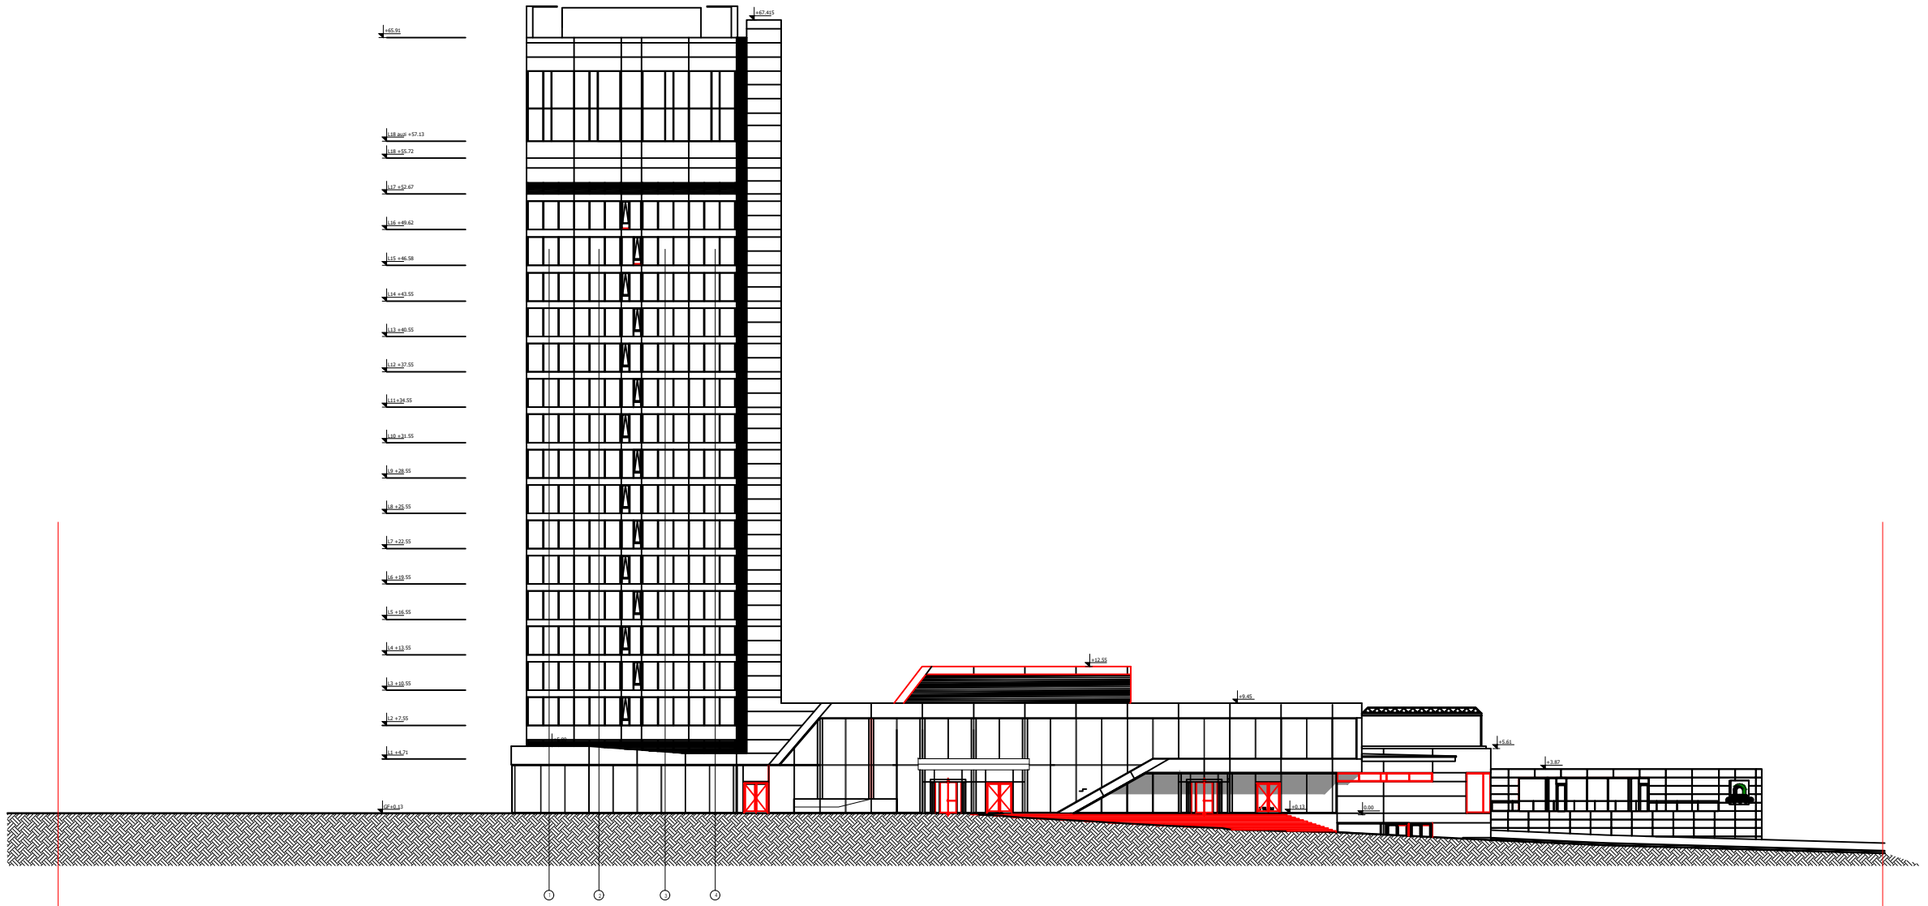


| | | |
|---|---|---|
| არქიტექტორი | | ნ. ფოლიძე |

პროექტი

სასტუმრო რედისონის
მცირე რეკონსტრუქციის პროექტი

ნახაზის

ფასადი 1-4 ღერძებს შორის
(არსებული)

| მასშტაბი | ფორმატი | თარიღი |
|---|---|---|
| 1:500 | A3 | 26.07.2024 |
| | | A-203 |

სასტუმრო რედისონის შენობის

საპროექტო ფასადები

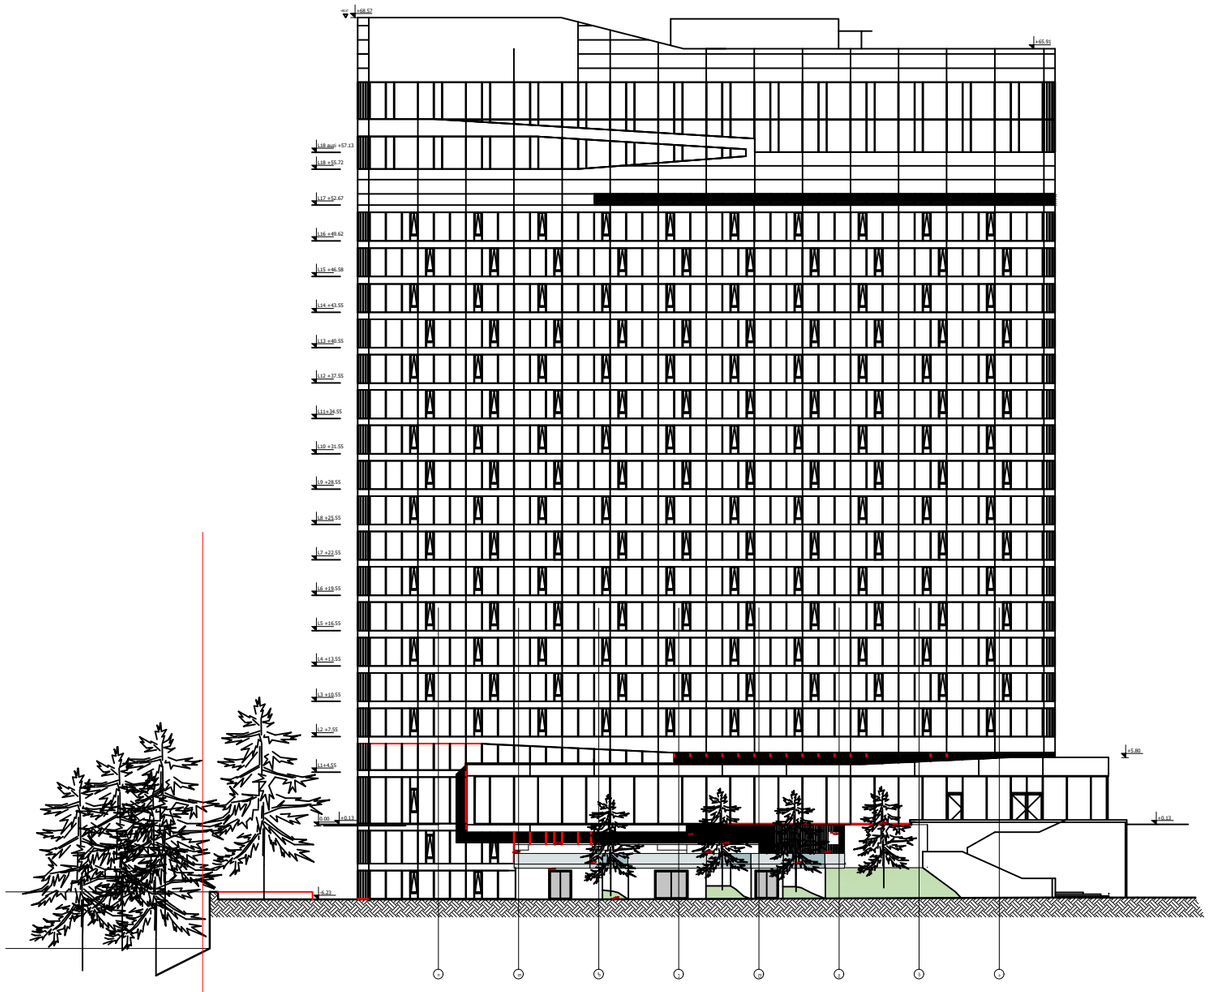


| | | |
|---|---|---|
| არქიტექტორი | | ნ. ფოლიძე |

არქიტექტი

სასტუმრო რედისონის
მცირე რეკონსტრუქციის პროექტი

ნახაზის

ფასადი ი-ა ღერძებს შორის
(სპეროექტო)

| მასშტაბი | ფორმატი | თარიღი |
|---|---|---|
| 1:500 | A3 | 26.07.2024 |
| | | A-200 |

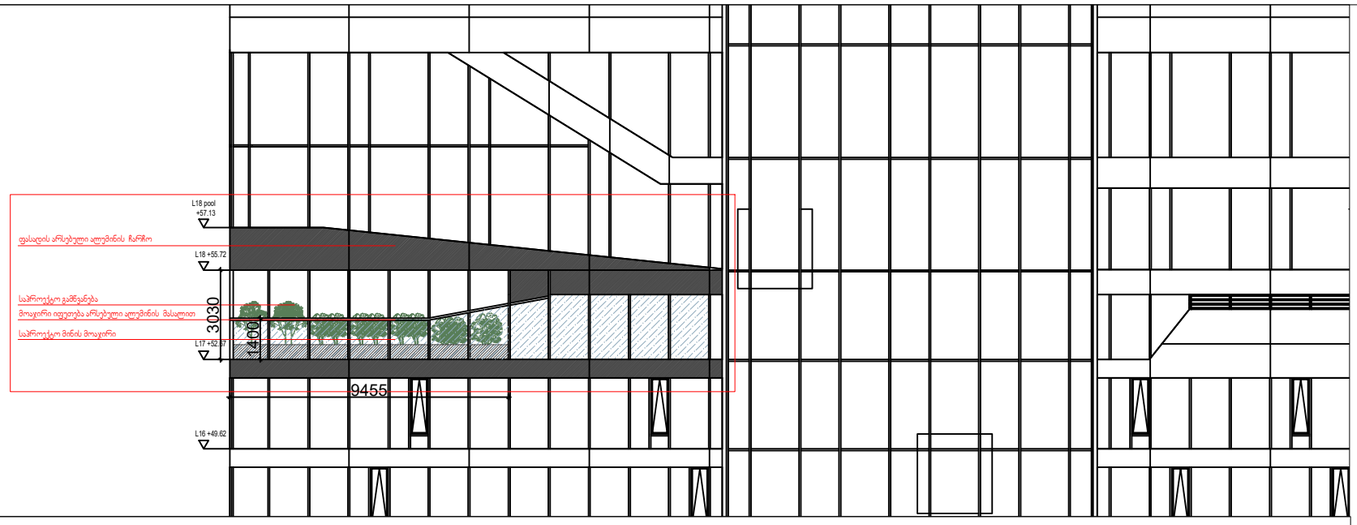


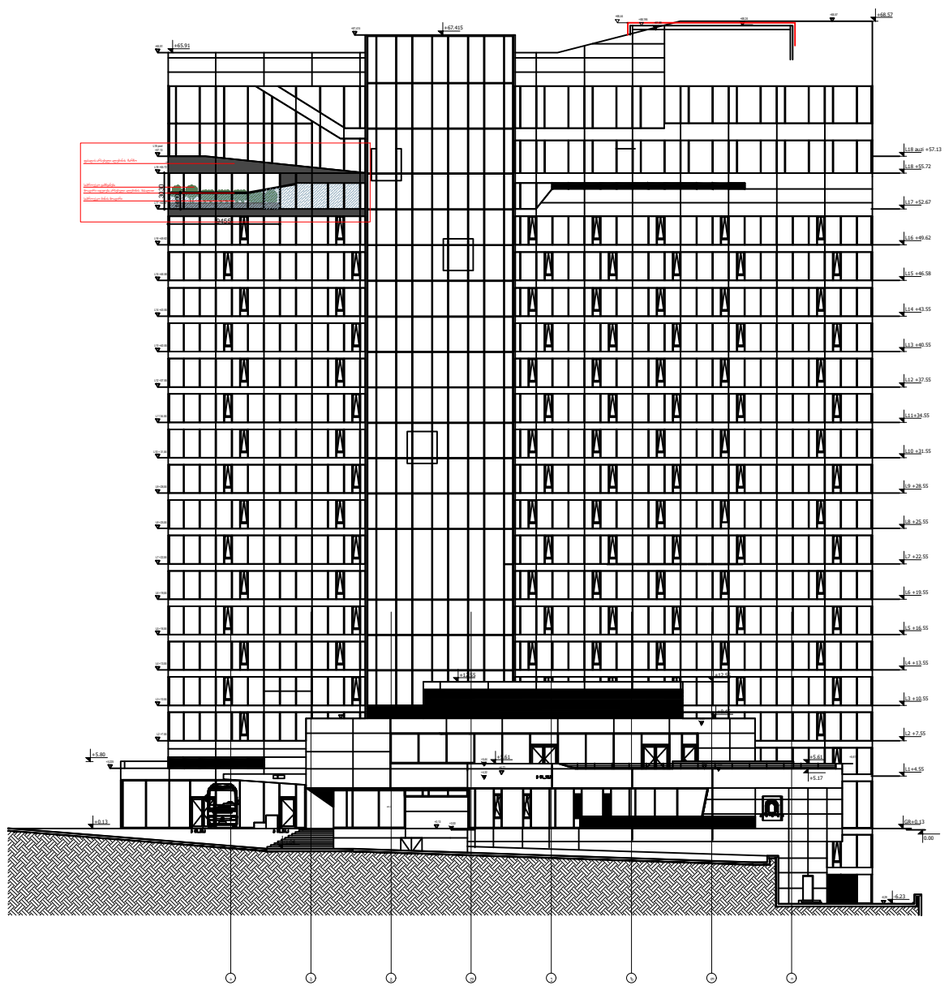

| | | |
|---|---|---|
| არქიტექტორი | | ნ. დოლიძე |

არქიტექტი

სასტუმრო რედისონის
მცირე რეკონსტრუქციის პროექტი

ნახაზის

ფასადი ა-ი ღერძებს შორის
(არსებული)

| მასშტაბი | ფორმატი | თარიღი |
|---|---|---|
| 1:500 | A3 | 26.07.2024 |
| | | A-201 |

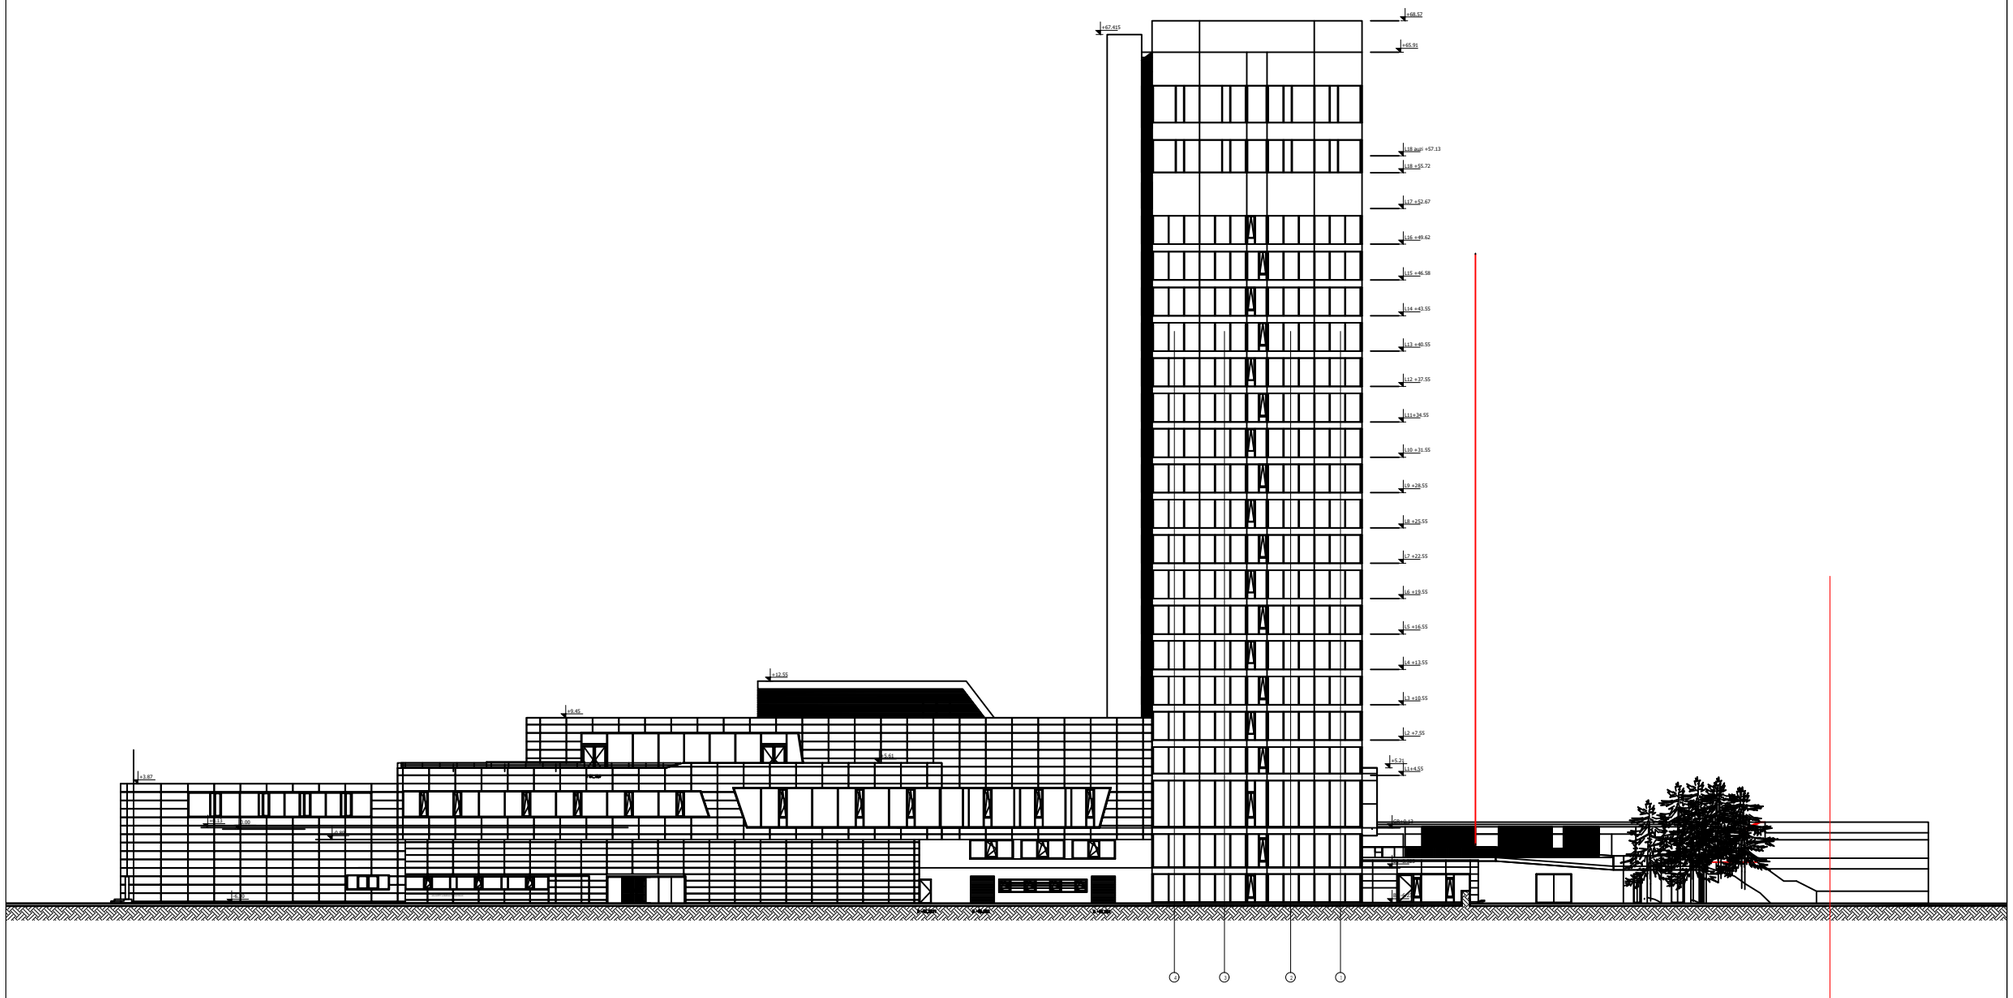


| | | |
|---|---|---|
| არქიტექტორი | | ნ. ფოლიძე |

პროექტი

სასტუმრო რედისონის
მცირე რეკონსტრუქციის პროექტი

ნახაზი

ფასადი 4-1 ღერძებს შორის
(სპროექტო)

| მასშტაბი | ფორმატი | თარიღი |
|---|---|---|
| 1:500 | A3 | 26.07.2024 |
| | | A-202 |

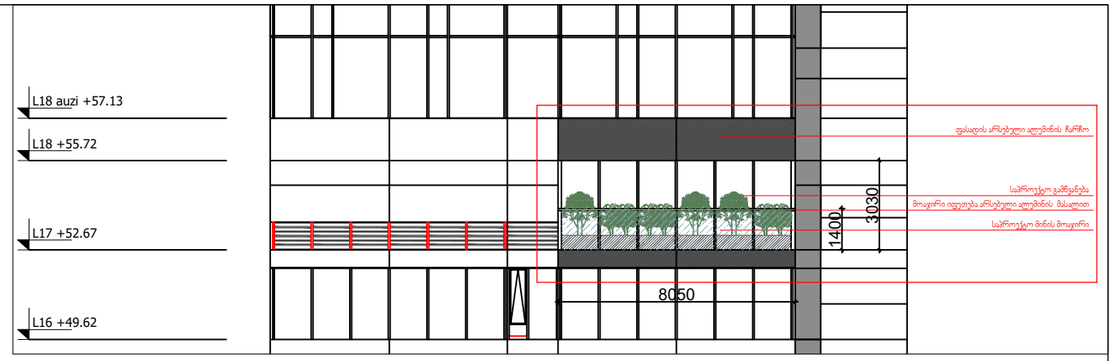


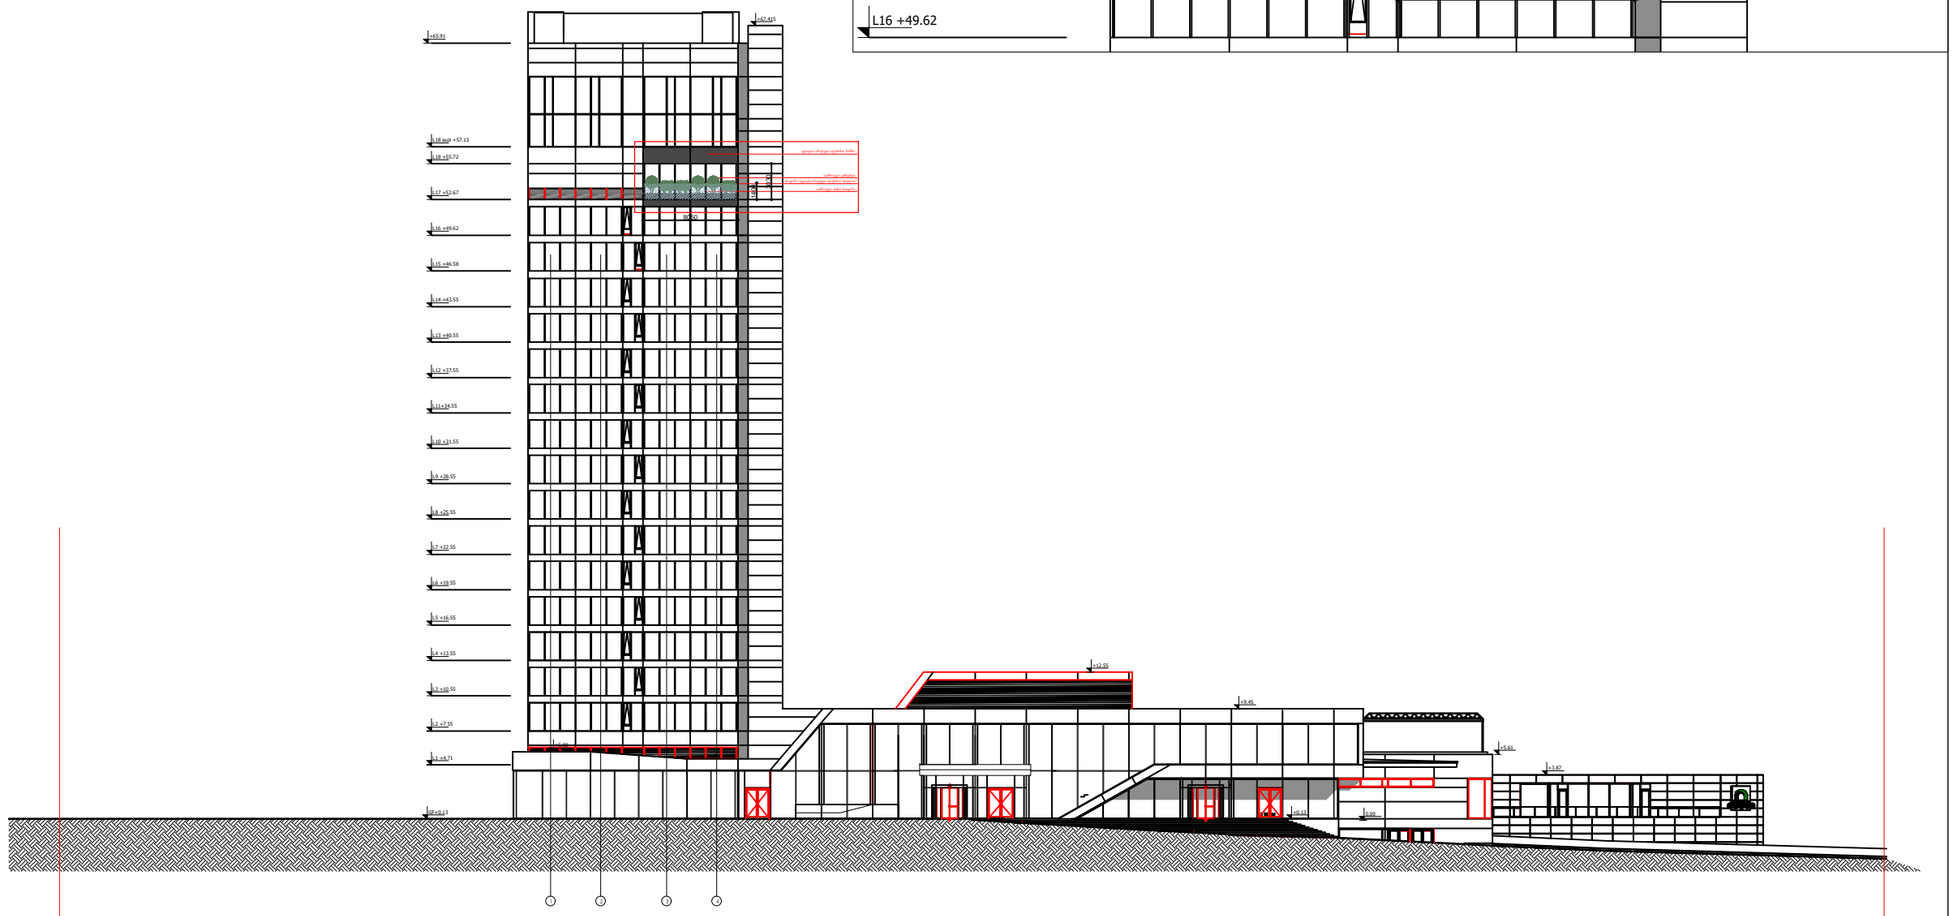


| | | |
|---|---|---|
| არქიტექტორი | | ნ. ლორთქიფანიძე |

არქიტექტი

სასტუმრო რედისონის
მცირე რეკონსტრუქციის პროექტი

ნახაზის

ფასადი 1-4 ღერძებს შორის
(საპროექტო)

| მასშტაბი | ფორმატი | თარიღი |
|---|---|---|
| 1:500 | A3 | 26.07.2024 |
| | | A-203 |