გენგეგმა 1:500

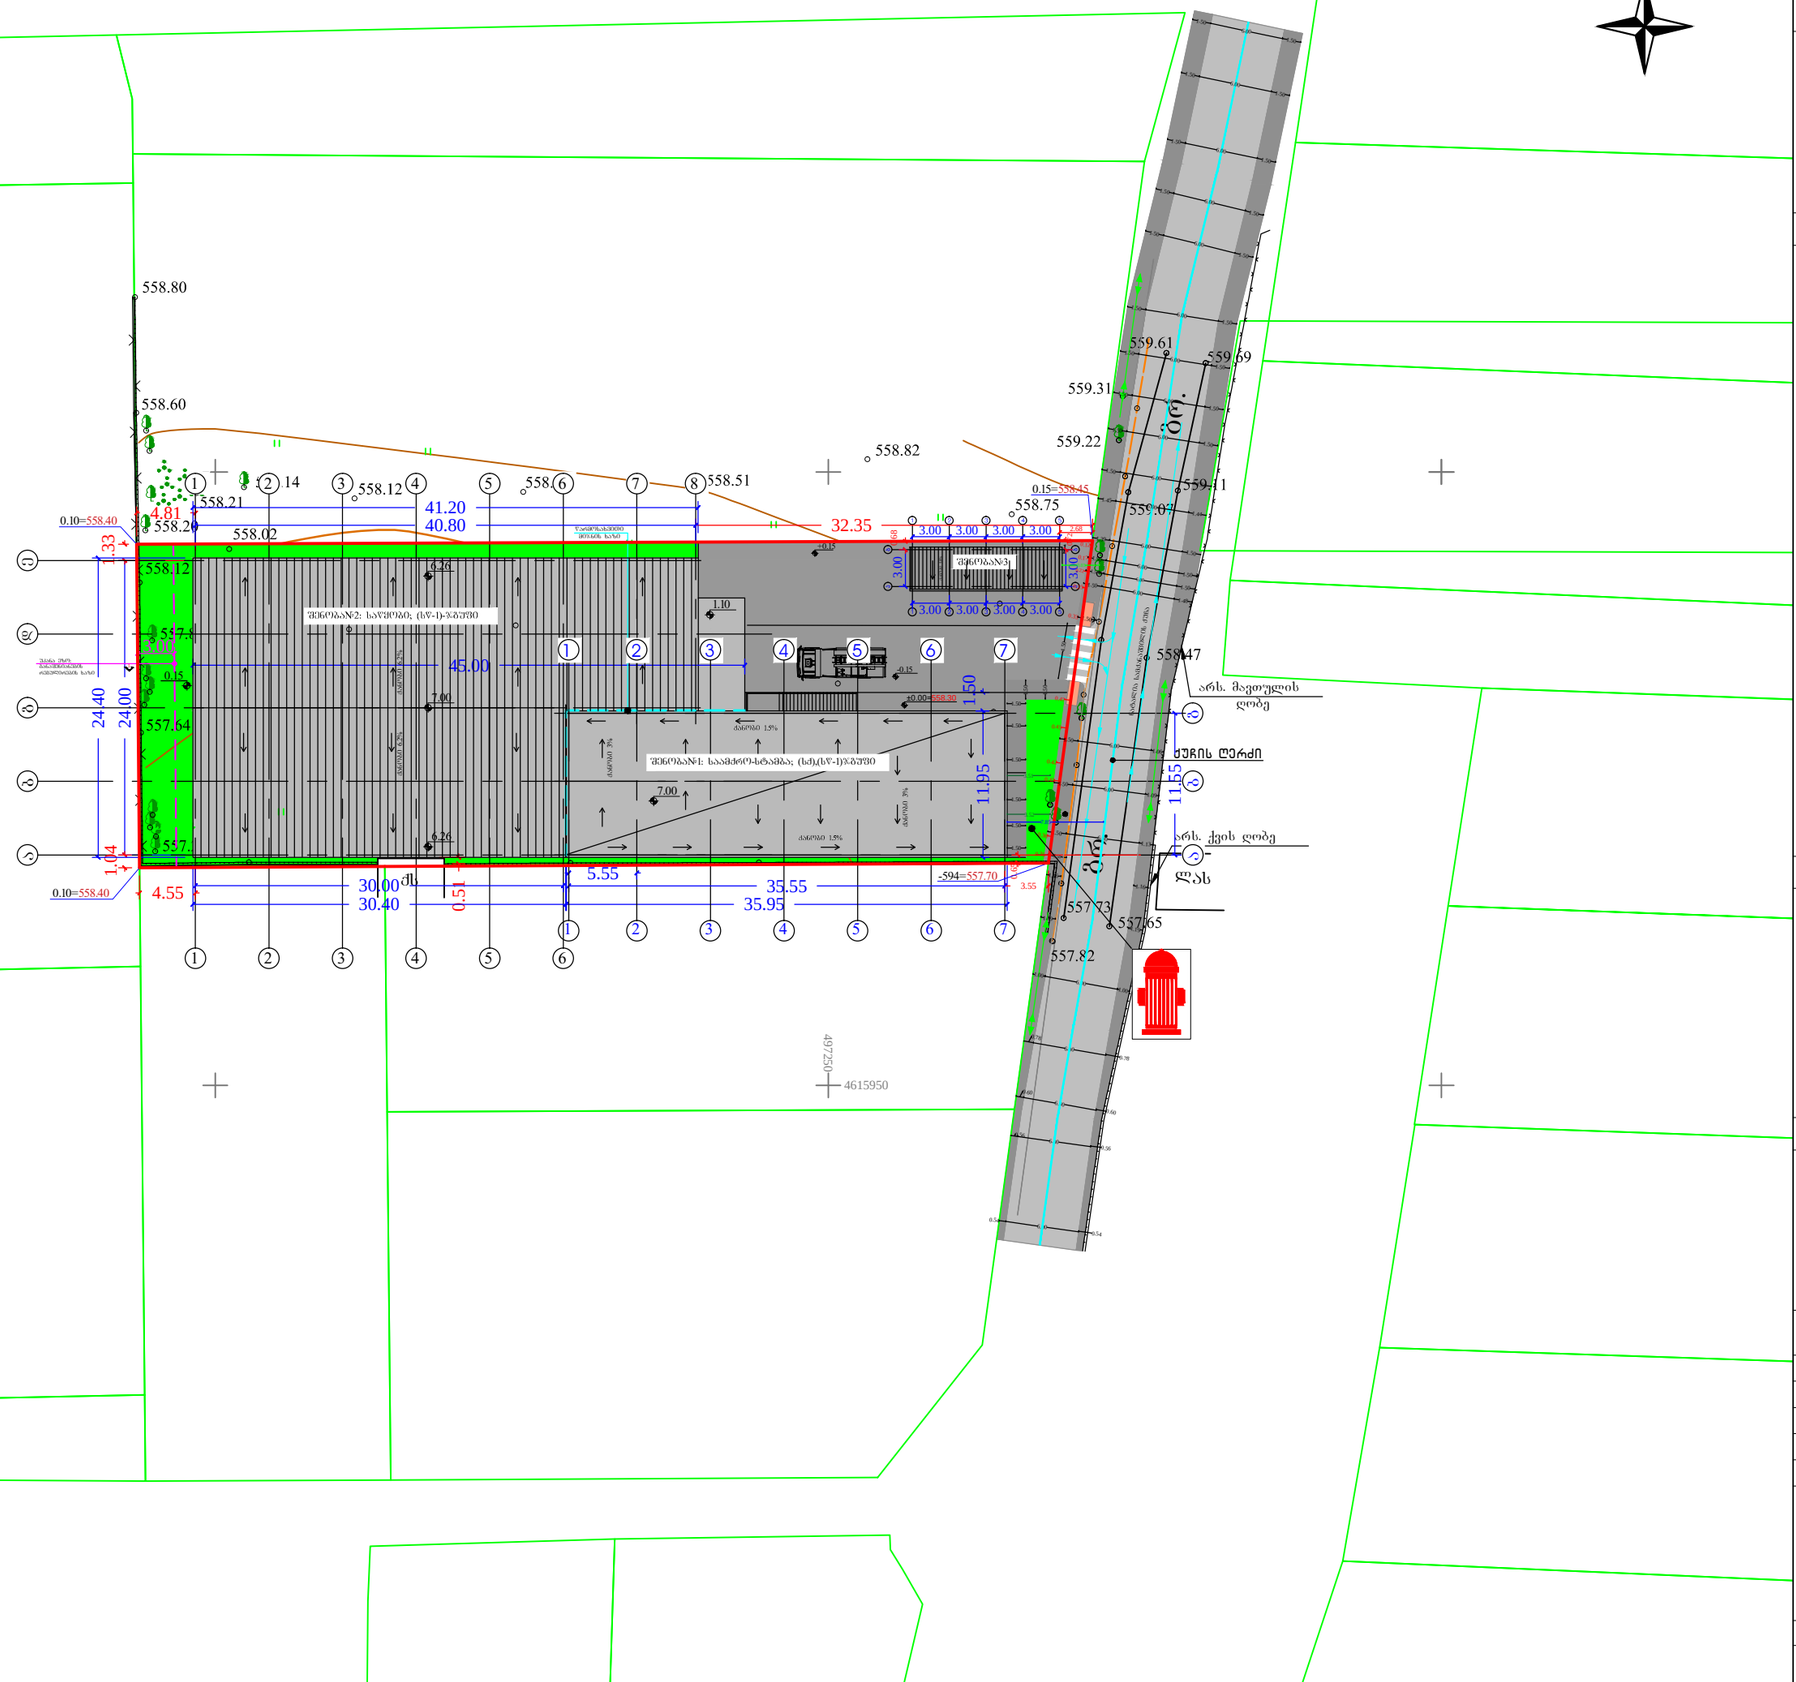

ფორმატი	მასშტაბი	
A3	1:500	

ექსპლიკაცია

პირობითი აღნიშვნები

- საპროექტო შენობა
- საპროექტო შენობა
- სახანძრო ჰიდრანტი
- სახანძრო-სამაშველო მანქანა
- სატრანსპორტო ნაკადის მოძრაობის მიმართულება
- საძვეთო ნაკადის მოძრაობის მიმართულება
- ძაბრის ღერძი
- ბაზის მილი

მისამართი

ქ.თბილისი, ლევან დევდარიანის III შესახვევი, №29

პროექტის სახელწოდება

შ.პ.ს. "ვესტას" საკუთრებაში არსებული მიწის ნაკვეთის ს/კ 01.81.08.276.606 სამშენებლოდ გამოყენების პირობების პროექტი

არქიტექტორი	კ.ტურავა	

ნახაზი

გენგეგმა

სტადია	ფურცელი	ფურცლები
მ.პ	1	10