# გენგეგმა 1:500

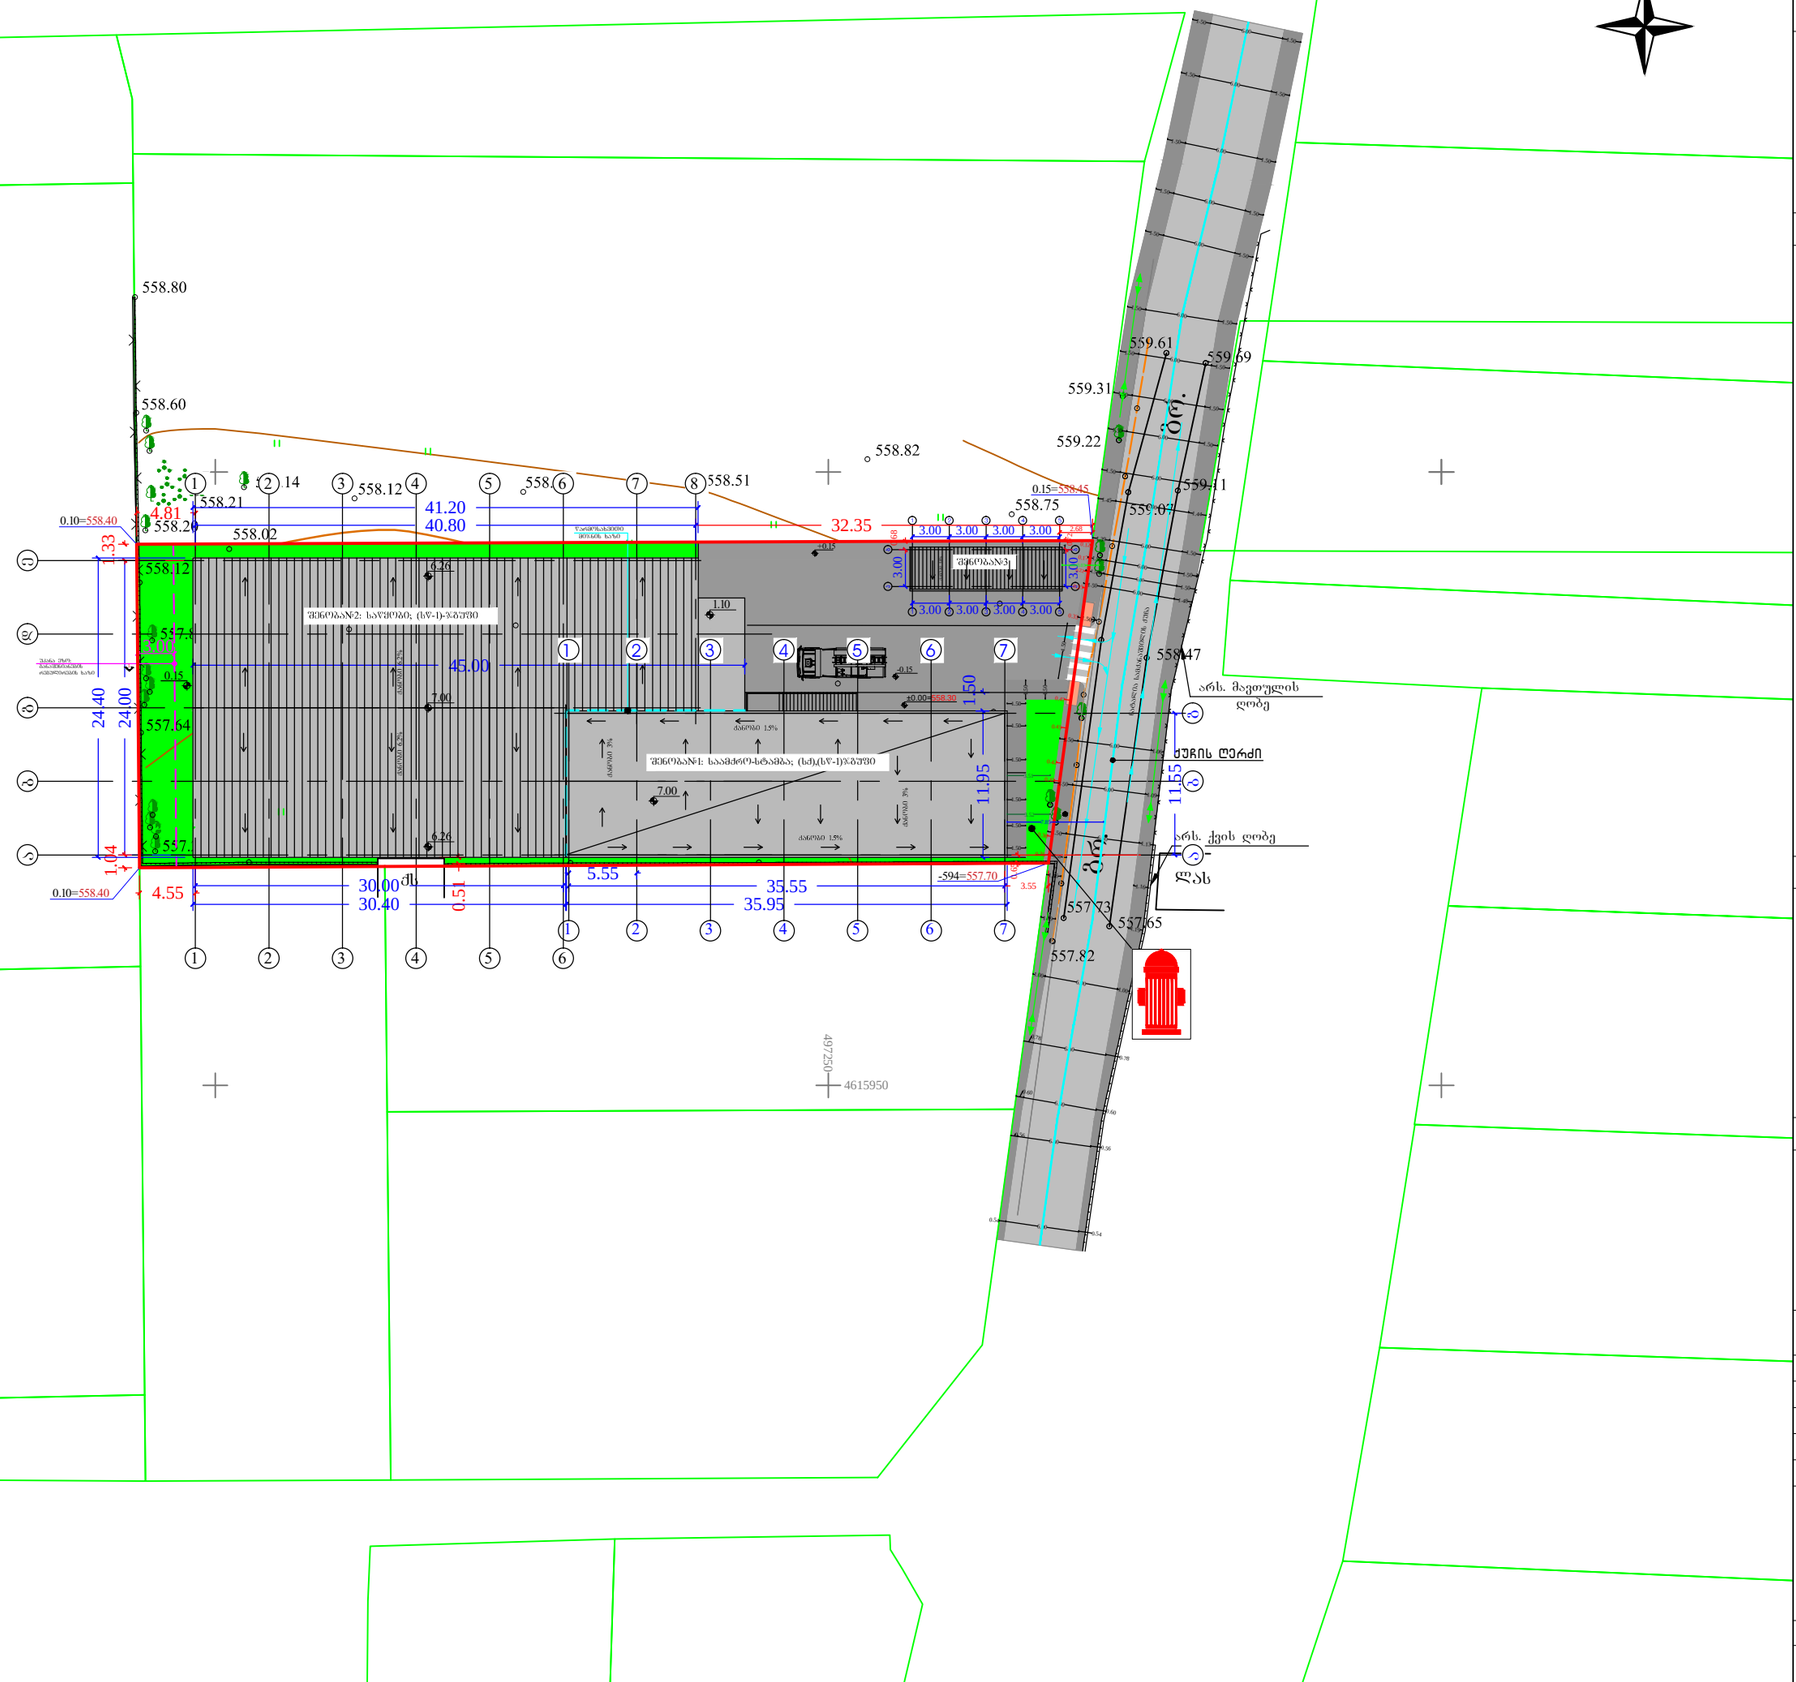


| ფორმატი | მასშტაბი | |
|---|---|---|
| A3 | 1:500 | |

ექსპლიკაცია

## პირობითი აღნიშვნები

- საპროექტო შენობა
- საპროექტო შენობა
- სახანძრო ჰიდრანტი
- სახანძრო-სამაშველო მანქანა
- სატრანსპორტო ნაკადის მოძრაობის მიმართულება
- საძვეთო ნაკადის მოძრაობის მიმართულება
- ძაბრის ღერძი
- ბაზის მილი

მისამართი

ქ.თბილისი, ლევან დევდარიანის III შესახვევი, №29

პროექტის სახელწოდება

შ.პ.ს. "ვესტას" საკუთრებაში არსებული მიწის ნაკვეთის ს/კ 01.81.08.276.606 სამშენებლოდ გამოყენების პირობების პროექტი

| არქიტექტორი | კ.ტურავა | |
|---|---|---|
| | | |
| | | |
| | | |
| | | |

ნახაზი

გენგეგმა

| სტადია | ფურცელი | ფურცლები |
|---|---|---|
| მ.პ | 1 | 10 |

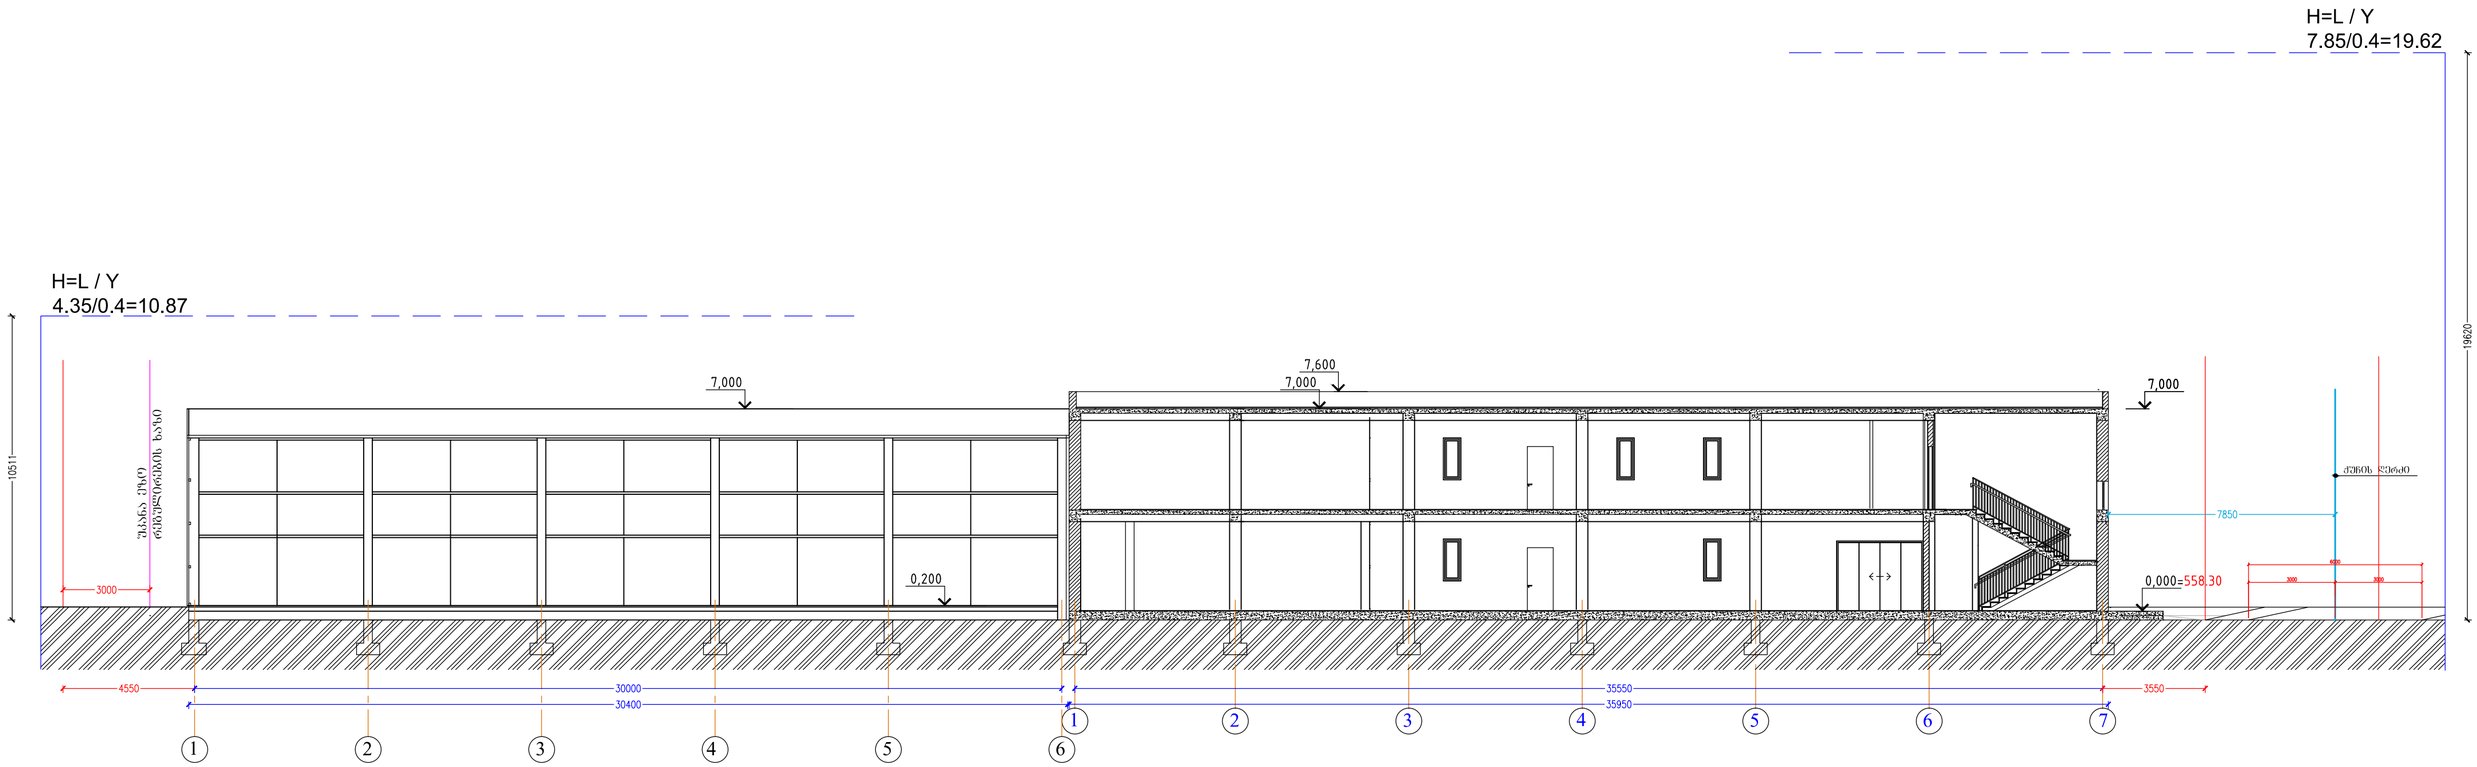

არქიტექტორი

ი.მ. კონსტანტინე ტურავა დამკვეთი: შპს "ვესტა"

ქ.თბილისი, ლ.დევდარიანის III შესახვევი,#29.
შპს "ვესტა"-ს საკუთრებაში არსებულ მიწის ნაკვეთზე
საწარმოო და სასაწყობო შენობების პროექტი (შენობა#2)