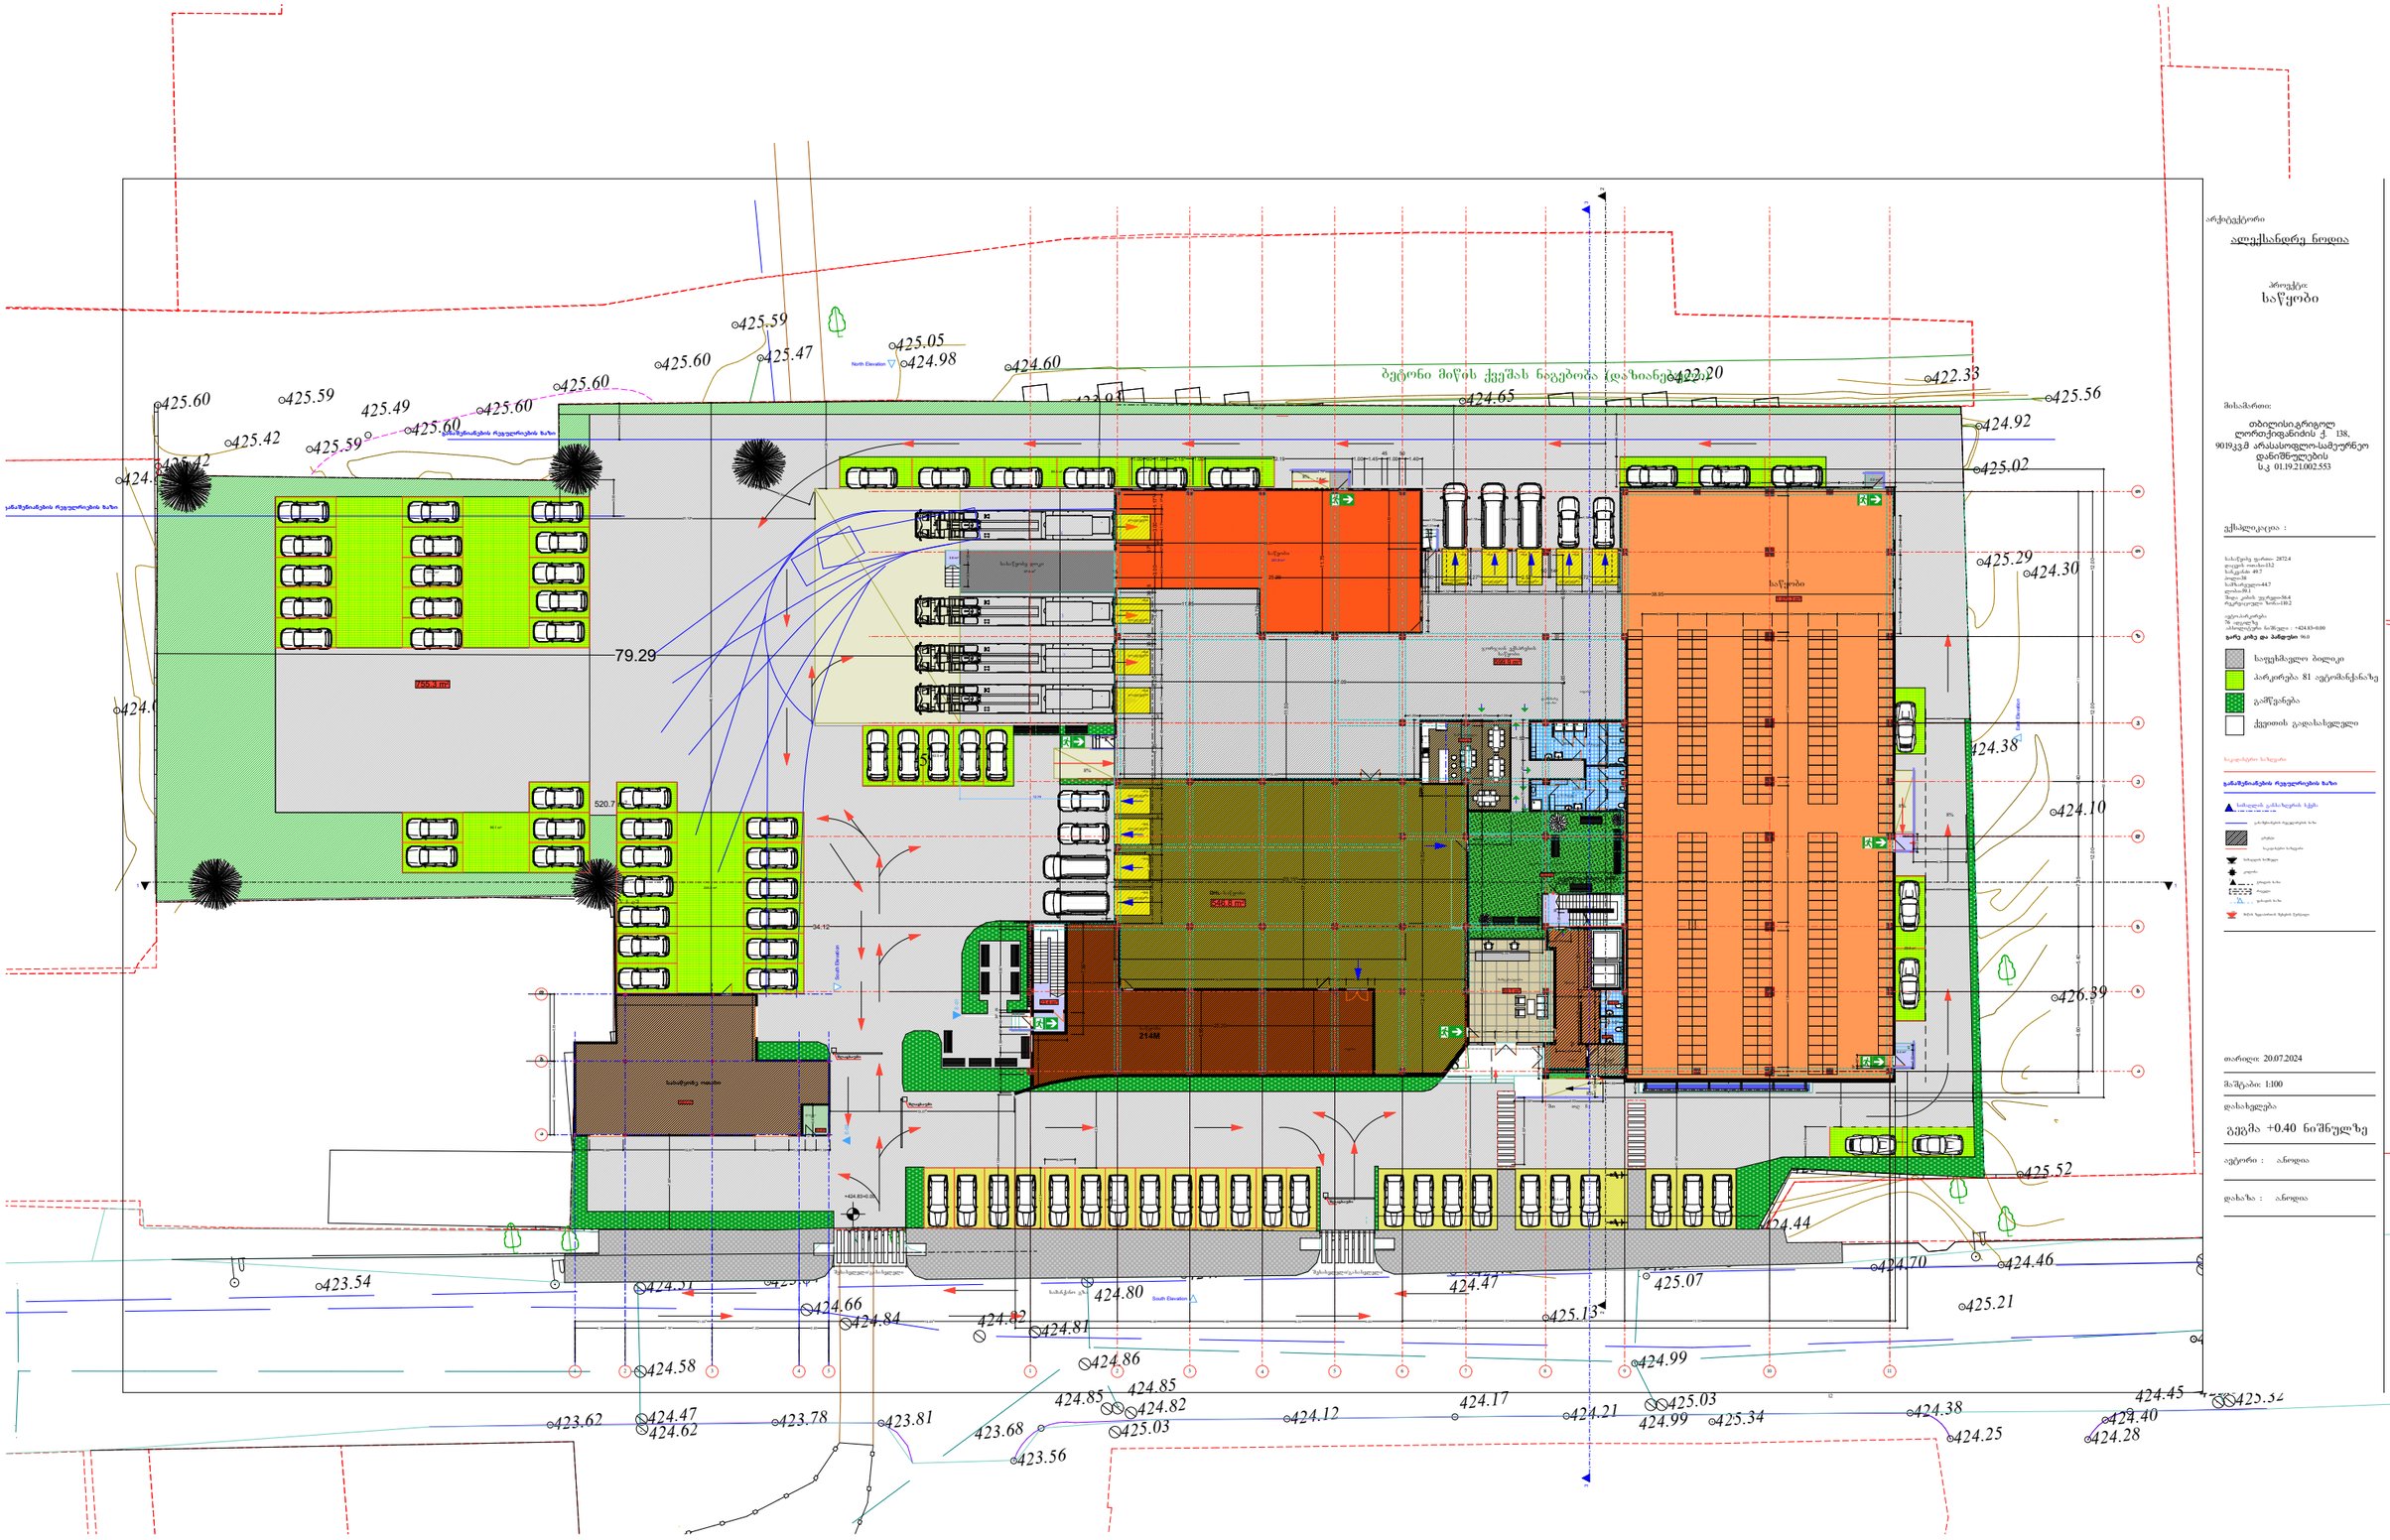


არქიტექტორი

ალექსანდრე ნოდია

პროექტი:

საწყობი

მისამართი:

თბილისი,გრიგოლ ღორღიშვილის ქ. 138, 90193,3მ არასასოფლო-სამეურნეო დანიშნულების ს.კ 01.19.21.002.553

ექსპლიკაცია :

ნაკვეთის ფართი 2872.4
დაფარვის ოდენობა132
სიმკვრივე 49.7
კოეფი.38
საშუალებიდან44.7
დაშენება99.1
მიწა- ბეტონის ფენებიდან56.4
რეგულირებული ზონა180.2

ავტოსადგომების
მოთხოვნილი რაოდენობა
ნორმატიული ნიშნულები : +424.83/-0.00
ჯამური კოეფი და პარკინგები 96.0

- საფეხმავლო ბილიკი
- პარკირება 81 ავტომანქანაზე
- გაშენებარება
- ქვეითის გადასასვლელი

საკადასტრო საზღვარი

განაშენიანების რეგულირების ზონა

- საინჟინრო კომუნიკაციების საკვ.
- განაშენიანების რეგულირების ზონა
- ტერასები
- საკადასტრო საზღვარი
- ბორდიური
- ფასადის ზონა
- რიგები
- ფასადის ზონა
- ზემოთ ნაგებობის შემდგომ ტერიტორია

თარიღი: 20.07.2024

მაშტაბი: 1:100


დასახელება

გეგმა +0.40 ნიშნულზე

ავტორი : ანონიმი

დამხმარე : ანონიმი

სიმაღლის განსაზღვრის სქემა

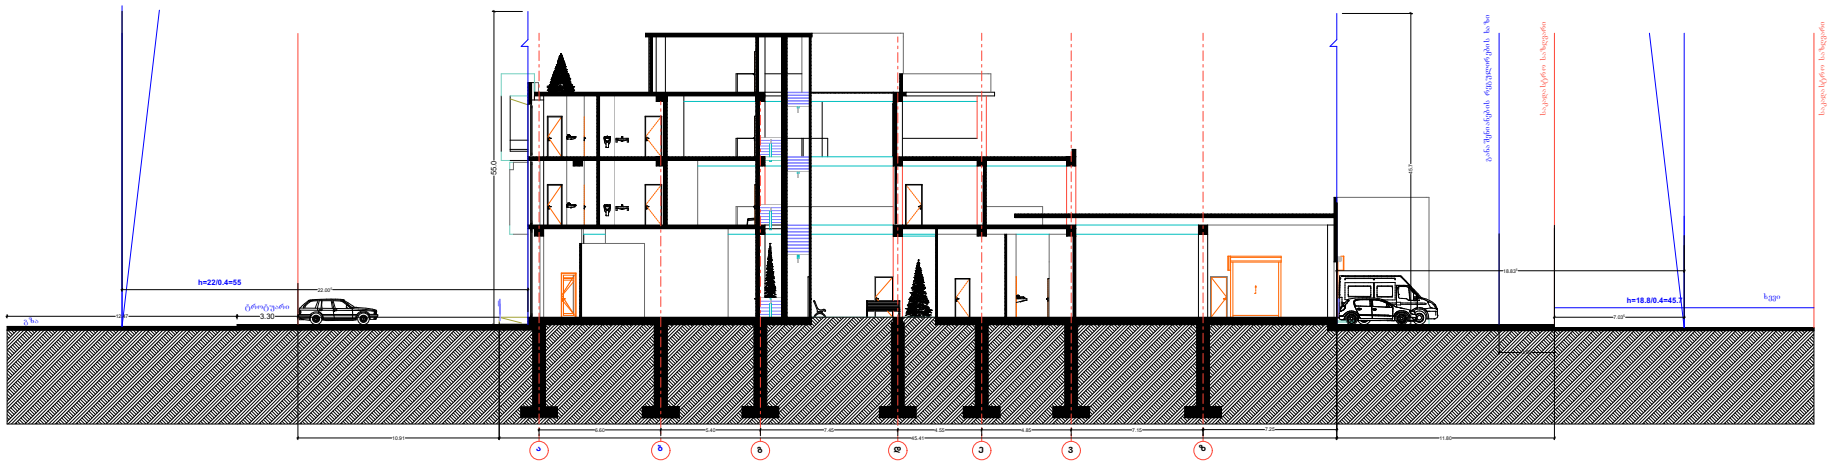

არქიტექტორი

ალექსანდრე ნოდია

მისამართი:
თბილისი,გრიგოლ ლორთქიფანიძის ქ. 138, 9019.33.მ არასასოფლო-სამეურნეო დანიშნულების ს.კ 01.19.21.002.553

პროექტი:

საწყობი

პირობითი აღნიშვნები:

საკადასტრო საზღვარი

განაშენიანების რეგულირების ხაზი

სიმაღლის განსაზღვრის სქემა

განაშენიანების რეგულირების ხაზი

ფერდი

საკადასტრო საზღვარი

სამაღლის ნიშნული

კიბეები

წყლის ხაზი

რიგები

მიწის ზედაპირის შეფასების წერტილი

ფასების ხაზი

ფიზიკის ნიშნულის ამღნიშვნელი

თარიღი: 20.07.2024

მაშტაბი: 1:100

დასახელება

სიმაღლის განსაზღვრის სქემა

ავტორი : ანონიმი

დასაზა : ანონიმი