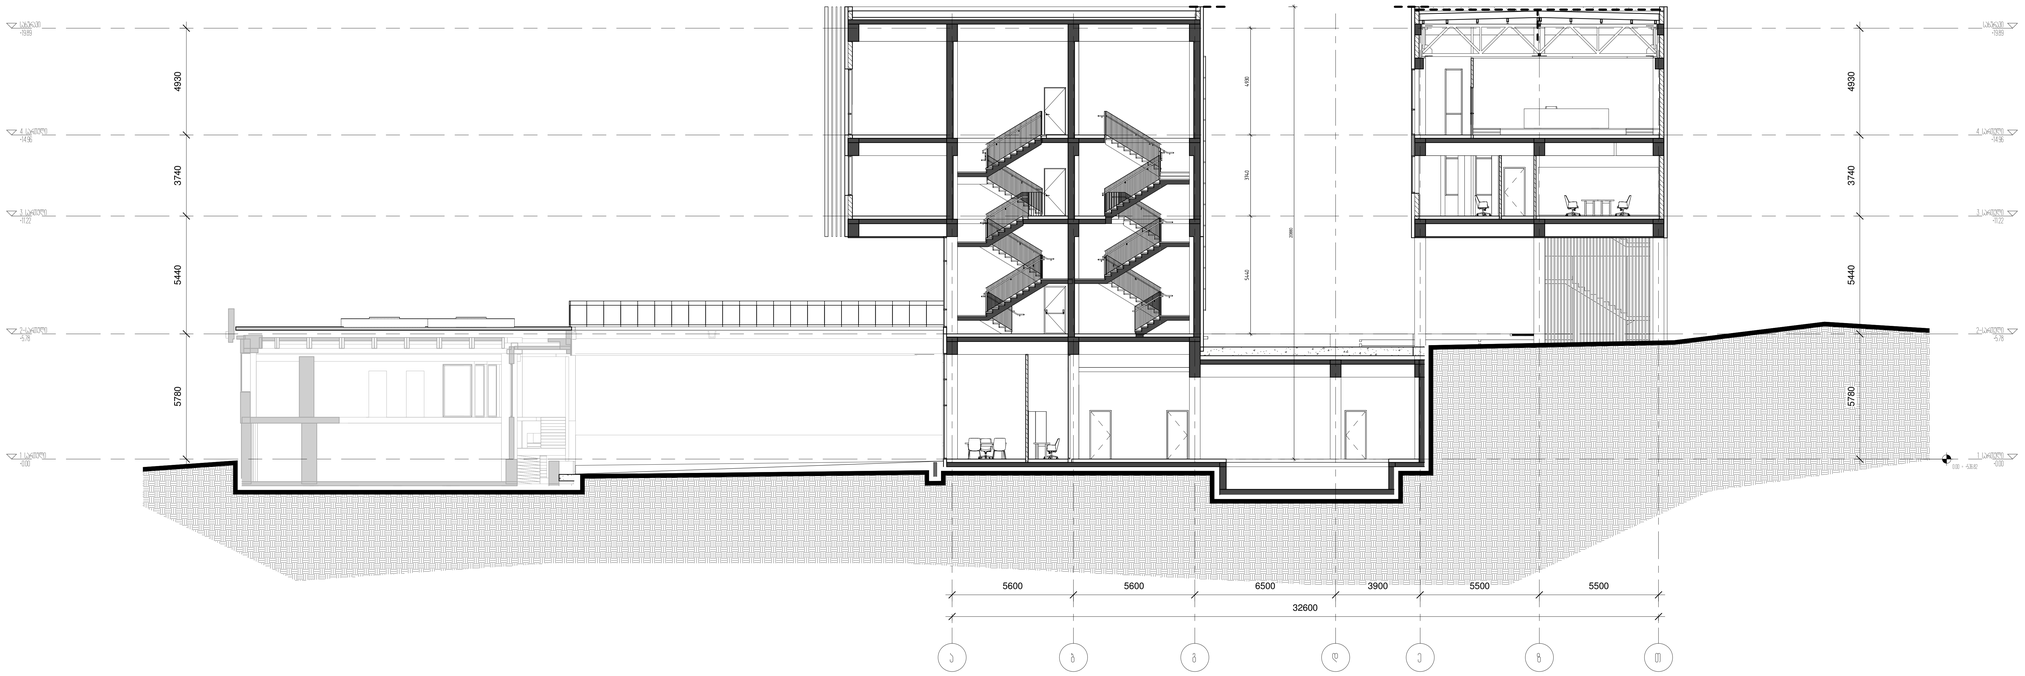

2_სართული

+5.78

2_სართული

+5.78

4 სართული

+14.96

4 სართული

+14.96

1 სართული

+0.00

1 სართული

+0.00

a b g d

სახურავი

+19.89

სახურავი

+19.89

5600 5600 6500 3900 5500 5500

4930 3740 5440 5780

4930 3740 5440 5780 3 სართული +11.22 3 სართული +11.22

e z

T

32600

4930 3740 5440

20880

0.00 = +536.82

თანამდებობა

A0

სტადია

ნახაზის დასახელება
პროექტის

სახელწოდება

დამკვეთი

მისამართი

ფურცელი რაოდენობა მასშტაბი

შპს

"თბილქალაქპროექტი"

s/k 01.14.04.028.18

სახელი გვარი ხელმოწერა
დირექტორი

პრ. მთ. არქ.

ავტორები

შეასრულა

ფორმატი თარიღი

a.p

ე.მალუტაშვილი

ე.მალუტაშვილი
A301

ჭრილი 1-1

საგანმანათლებლო დაწესებულება

სსიპ ი.ჯავახიშვილის სახელობის თბილისის

სახელმწიფო უნივერსიტეტი

ქ.თბილისი, უნივერსიტეტის ქუჩა #2

ე.მალუტაშვილი

ლ.ხუხაშვილი

2024.06.03

შენიშვნები:

ექსპლიკაცია:

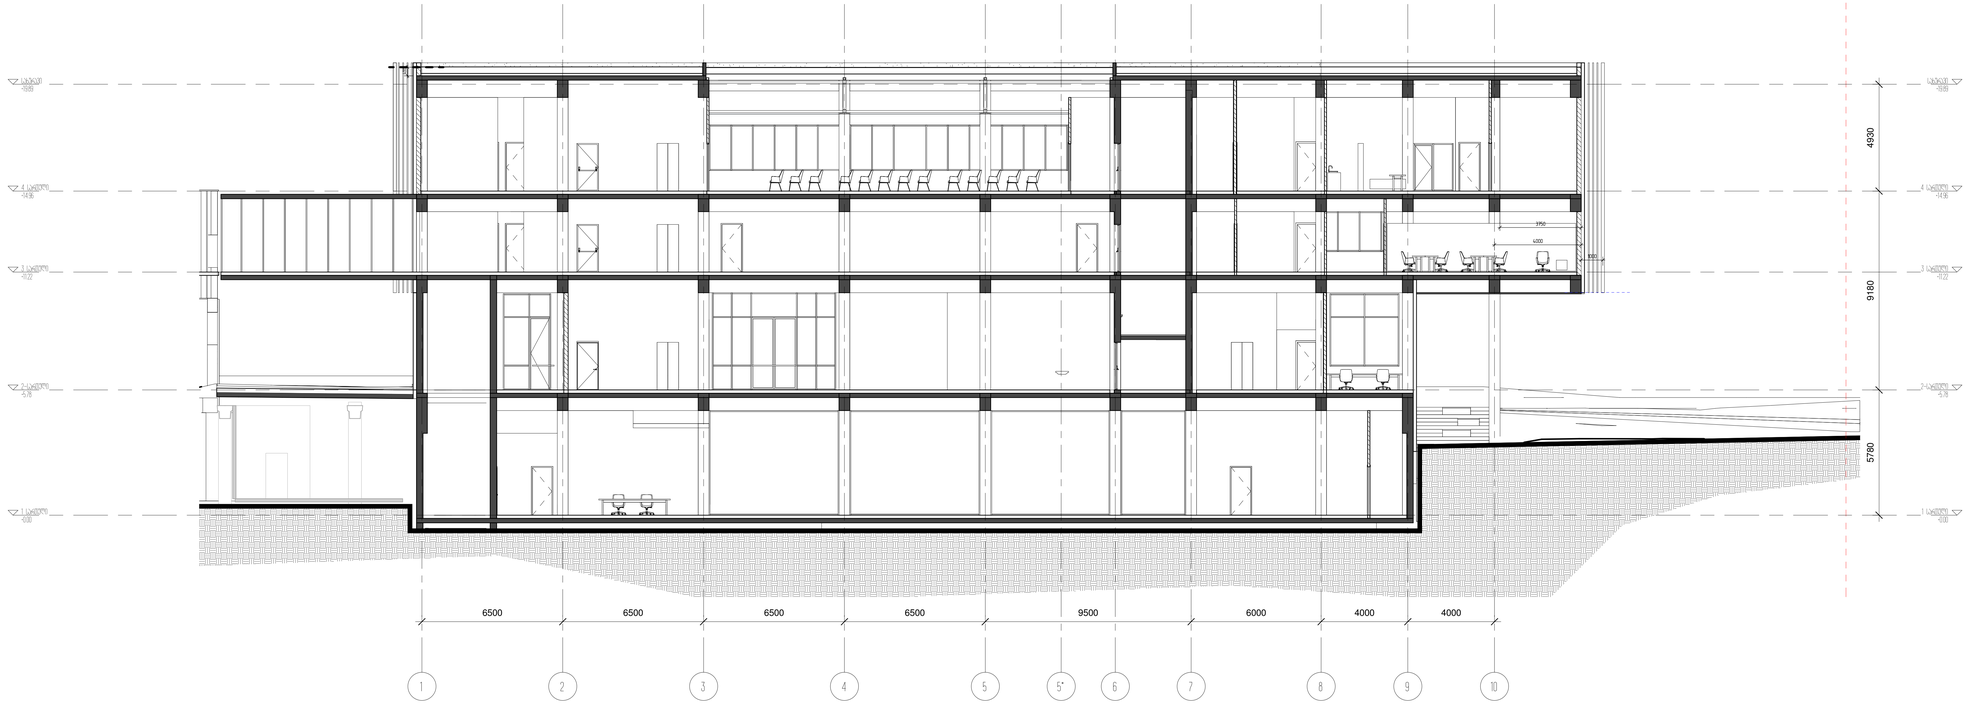

2_სართული

+5.78

2_სართული

+5.78

4 სართული

+14.96

4 სართული

+14.96

1 სართული

+0.00

1 სართული

+0.00

1 2 4 5 7
სახურავი

+19.89

სახურავი

+19.89

3

6500 6500 6500 6500 9500 6000 4000 4000

4930 9180 5780 3 სართული +11.22 3 სართული +11.22

8 9 10

3750

4000

1000

5* 6

400

თანამდებობა

A0

სტადია

ნახაზის დასახელება
პროექტის

სახელწოდება

დამკვეთი

მისამართი

ფურცელი რაოდენობა მასშტაბი

შპს

"თბილქალაქპროექტი"

s/k 01.14.04.028.18

სახელი გვარი ხელმოწერა
დირექტორი

პრ. მთ. არქ.

ავტორები

შეასრულა

ფორმატი თარიღი

a.p

ე.მალუტაშვილი

ე.მალუტაშვილი
A302

ჭრილი 2-2

საგანმანათლებლო დაწესებულება

სსიპ ი.ჯავახიშვილის სახელობის თბილისის

სახელმწიფო უნივერსიტეტი

ქ.თბილისი, უნივერსიტეტის ქუჩა #2

ე.მალუტაშვილი

ლ.ხუხაშვილი

2024.06.03