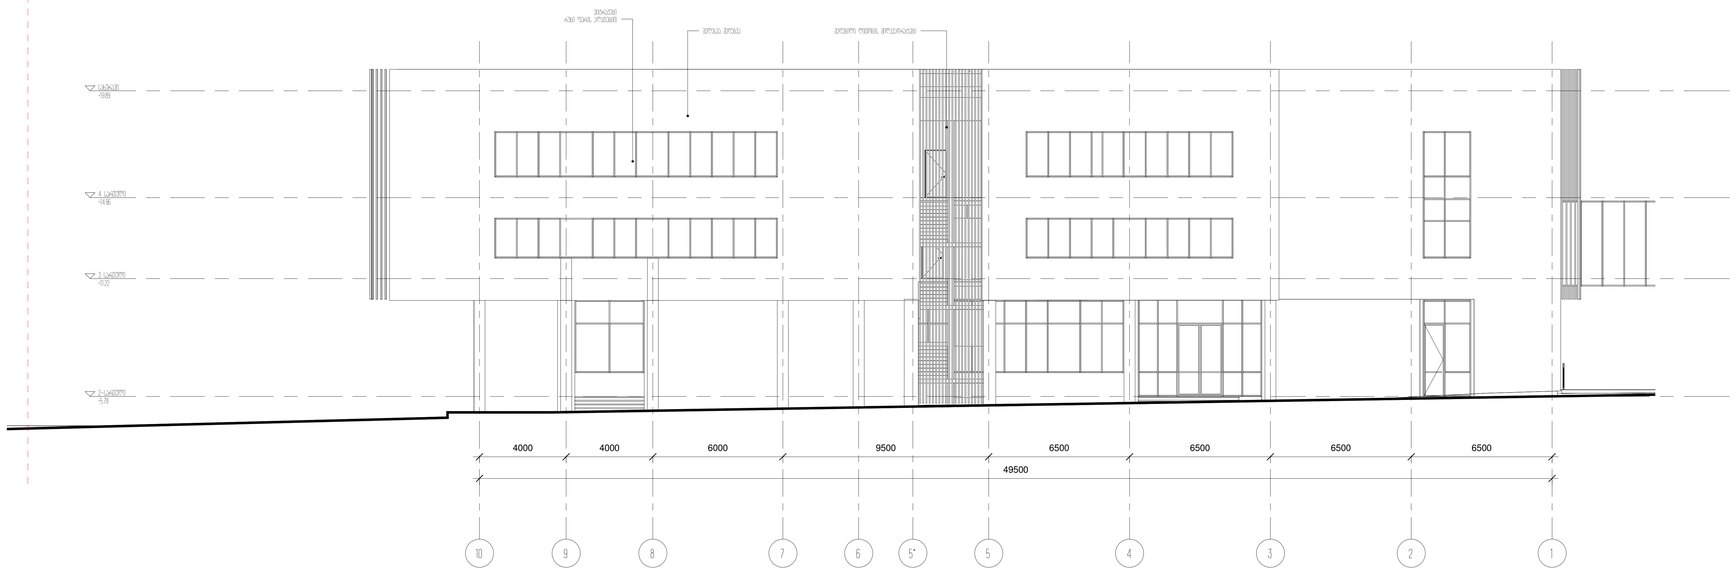

2_სართული

+5.78

2_სართული

+5.78

4 სართული

+14.96

4 სართული

+14.96

1 სართული

+0.00

1 სართული

+0.00

1 2 4 5 7
სახურავი

+19.89

სახურავი

+19.89

3

6500 6500 6500 6500 3500 2500 3500 6000 4000 4000

შეღებილი ლითონის მილკვადრატები

ვიტრაჟები

რუხი ფერის ალათებით

არსებულ შენობასთან დამაკავშირებელი ხიდი

4930 3740 5440 5780

4930 3740 5440 5780 3 სართული +11.22 3 სართული +11.22

5* 6 8 9 10

55.87 m

49500

2_სართული

+5.78

4 სართული

+14.96

7 5 4 2 1
სახურავი

+19.89

3

4000 4000 6000 9500 6500 6500 6500 6500

შელესვა შეღებვა შეღებილი ლითონის მილკვადრატები
ვიტრაჟები

რუხი ფერის ალათებით

3 სართული

+11.22

10 9 8 6 5*

49500

თანამდებობა

A0

სტადია

ნახაზის დასახელება
პროექტის

სახელწოდება

დამკვეთი

მისამართი

ფურცელი რაოდენობა მასშტაბი

შპს

"თბილქალაქპროექტი"

s/k 01.14.04.028.18

სახელი გვარი ხელმოწერა
დირექტორი

პრ. მთ. არქ.

ავტორები

შეასრულა

ფორმატი თარიღი

a.p

ე.მალუტაშვილი

ე.მალუტაშვილი
A201

ფასადი 1-8 ღერძებში

საგანმანათლებლო დაწესებულება

სსიპ ი.ჯავახიშვილის სახელობის თბილისის

სახელმწიფო უნივერსიტეტი

ქ.თბილისი, უნივერსიტეტის ქუჩა #2

ე.მალუტაშვილი

ლ.ხუხაშვილი

2024.06.03

1 : 100

ფასადი 1-8 ღერძებში

1

შენიშვნები:

ექსპლიკაცია:

1 : 100

ფასადი 8-1 ღერძებში

2

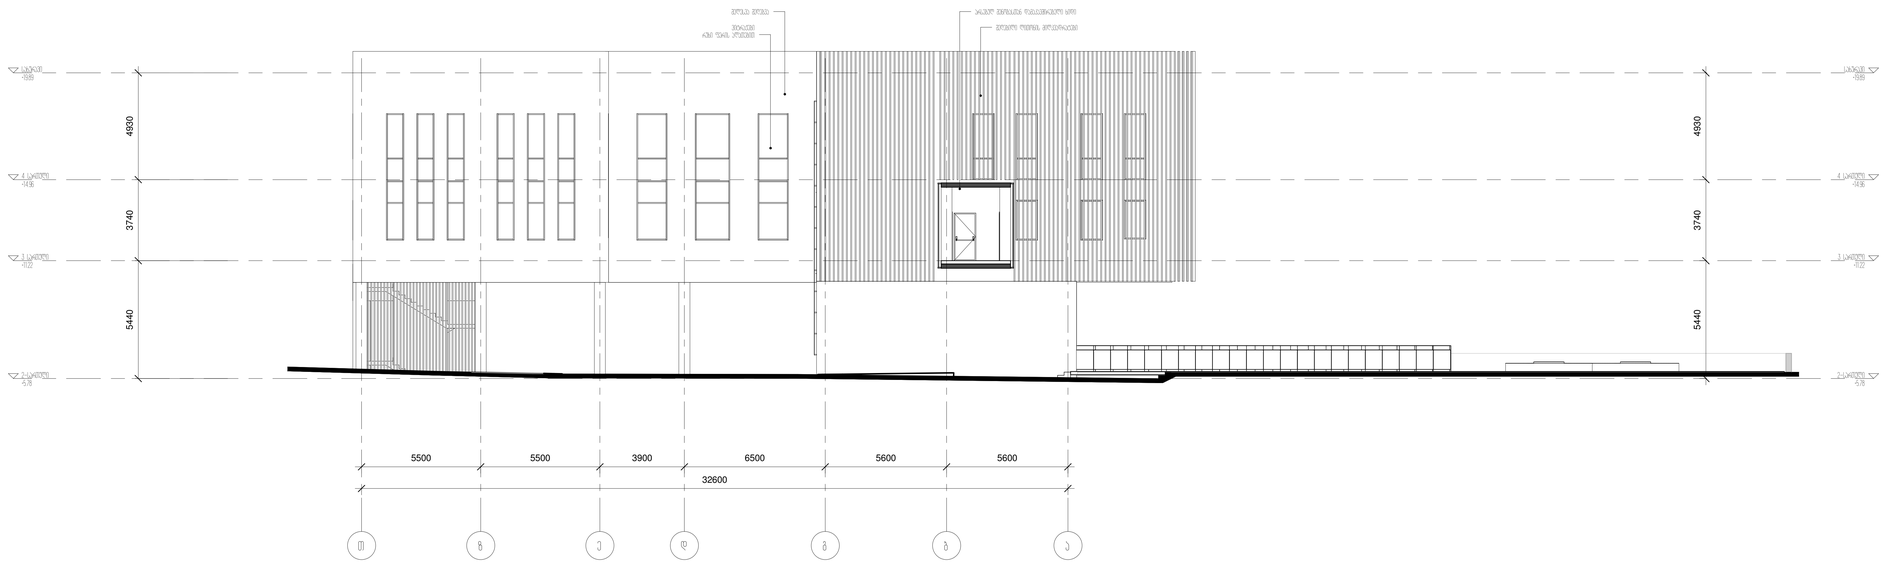

2_სართული

+5.78

2_სართული

+5.78

4 სართული

+14.96

4 სართული

+14.96

1 სართული

+0.00

1 სართული

+0.00

a b g d

სახურავი

+19.89

სახურავი

+19.89

5600 5600 6500 3900 5500 5500

4930 9180 5780

4930 3740 5440 5780

შეღებილი ლითონის მილკვადრატები

ვიტრაჟები

რუხი ფერის ალათებით

შელესვა შეღებვა

3 სართული

+11.22

3 სართული

+11.22

e z T
32600

2_სართული

+5.78

2_სართული

+5.78

4 სართული

+14.96

4 სართული

+14.96

d g b a

სახურავი

+19.89

სახურავი

+19.89

5500 5500 3900 6500 5600 5600

4930 3740 5440

ვიტრაჟები

რუხი ფერის ალათებით

შელესვა შეღებვა

შეღებილი ლითონის მილკვადრატები

არსებულ შენობასთან დამაკავშირებელი ხიდი

4930 3740 5440 3 სართული +11.22 3 სართული +11.22

T z e

32600

თანამდებობა

A0

სტადია

ნახაზის დასახელება
პროექტის

სახელწოდება

დამკვეთი

მისამართი

ფურცელი რაოდენობა მასშტაბი

შპს

"თბილქალაქპროექტი"

s/k 01.14.04.028.18

სახელი გვარი ხელმოწერა
დირექტორი

პრ. მთ. არქ.

ავტორები

შეასრულა

ფორმატი თარიღი

a.p

ე.მალუტაშვილი

ე.მალუტაშვილი
A202

ფასადი ა-ე ღერძებში

საგანმანათლებლო დაწესებულება

სსიპ ი.ჯავახიშვილის სახელობის თბილისის

სახელმწიფო უნივერსიტეტი

ქ.თბილისი, უნივერსიტეტის ქუჩა #2

ე.მალუტაშვილი

ლ.ხუხაშვილი

2024.06.03

შენიშვნები:

ექსპლიკაცია:

1 : 100

ფასადი ა-ე ღერძებში

1

1 : 100

ფასადი ე-ა ღერძებში

2