პირობითი აღნიშვნები

- საპროექტო ტერიტორია
- ბრგბ-ს მიხედვით წარმოსახვითი სამეზობლო საზღვარი
- ბრგბ-ს მიხედვით შენობის განთავსების არეალი
- მწვანე საფარი
- ტროტუარი
- სამანქანო გზა
- ბრგბ-თი დამტკიცებული დენდროლოგიური პროექტის მიხედვით გადასარგავი და დამატებული ხეები
- ნაგვის ურნების სავარაუდო განთავსების არეალი (4 ცალი 1100 ლიტრიანი)

⑤ შენობა №5 ის ავტოსადგომი: 690.5 მ²
შენობა №5 მიწისქვეშა ავტოსადგომების რაოდენობა: 50 ცალი
შენობა №5 მიწისზედა ავტოსადგომების რაოდენობა: 23 ცალი
მიწისზედა და მიწისქვეშა ავტოსადგომების ჯამური რაოდენობა: 73 ცალი
შენობა №5 -ის კ2 სანგარეშო ფართობი არის 10894.3 მ², 10894.3/150=73 მანქანა

დამტკიცებული ბრგბ-ს მიხედვით წარმოსახვითი სამეზობლო საზღვარი

პარკინგის ჩასასვლელი

სახანძრო მისაერთებელი

დამტკიცებული ბრგბ-ს მიხედვით შენობის განთავსების არეალი

საპროექტო სანიაღვრე კოლექტორი D=1200მმ 5მ-იანი შეზღუდვის არეალით

მანძილი წარმოსახვით სამეზობლო საზღვრამდე 14620

საპროექტო გზა

სატრანსფორმატოროს სავარაუდო განთავსების არეალი

ნაგვის ურნების განლაგების სავარაუდო არეალი (4 ცალი 1100 ლიტრიანი)

სახანძრო ჰიდრანტი

საპროექტო ნაგებობა

მანძილი წარმოსახვით სამეზობლო საზღვრამდე 14850

მანძილი წარმოსახვით სამეზობლო საზღვრამდე 14620

მანძილი წარმოსახვით სამეზობლო საზღვრამდე 14850

მანძილი წარმოსახვით სამეზობლო საზღვრამდე 14850

მანძილი წარმოსახვით სამეზობლო საზღვრამდე 13104

#6
12 სართულიანი

საპროექტო ნაგებობა

საპროექტო ნაგებობა

საპროექტო ნაგებობა

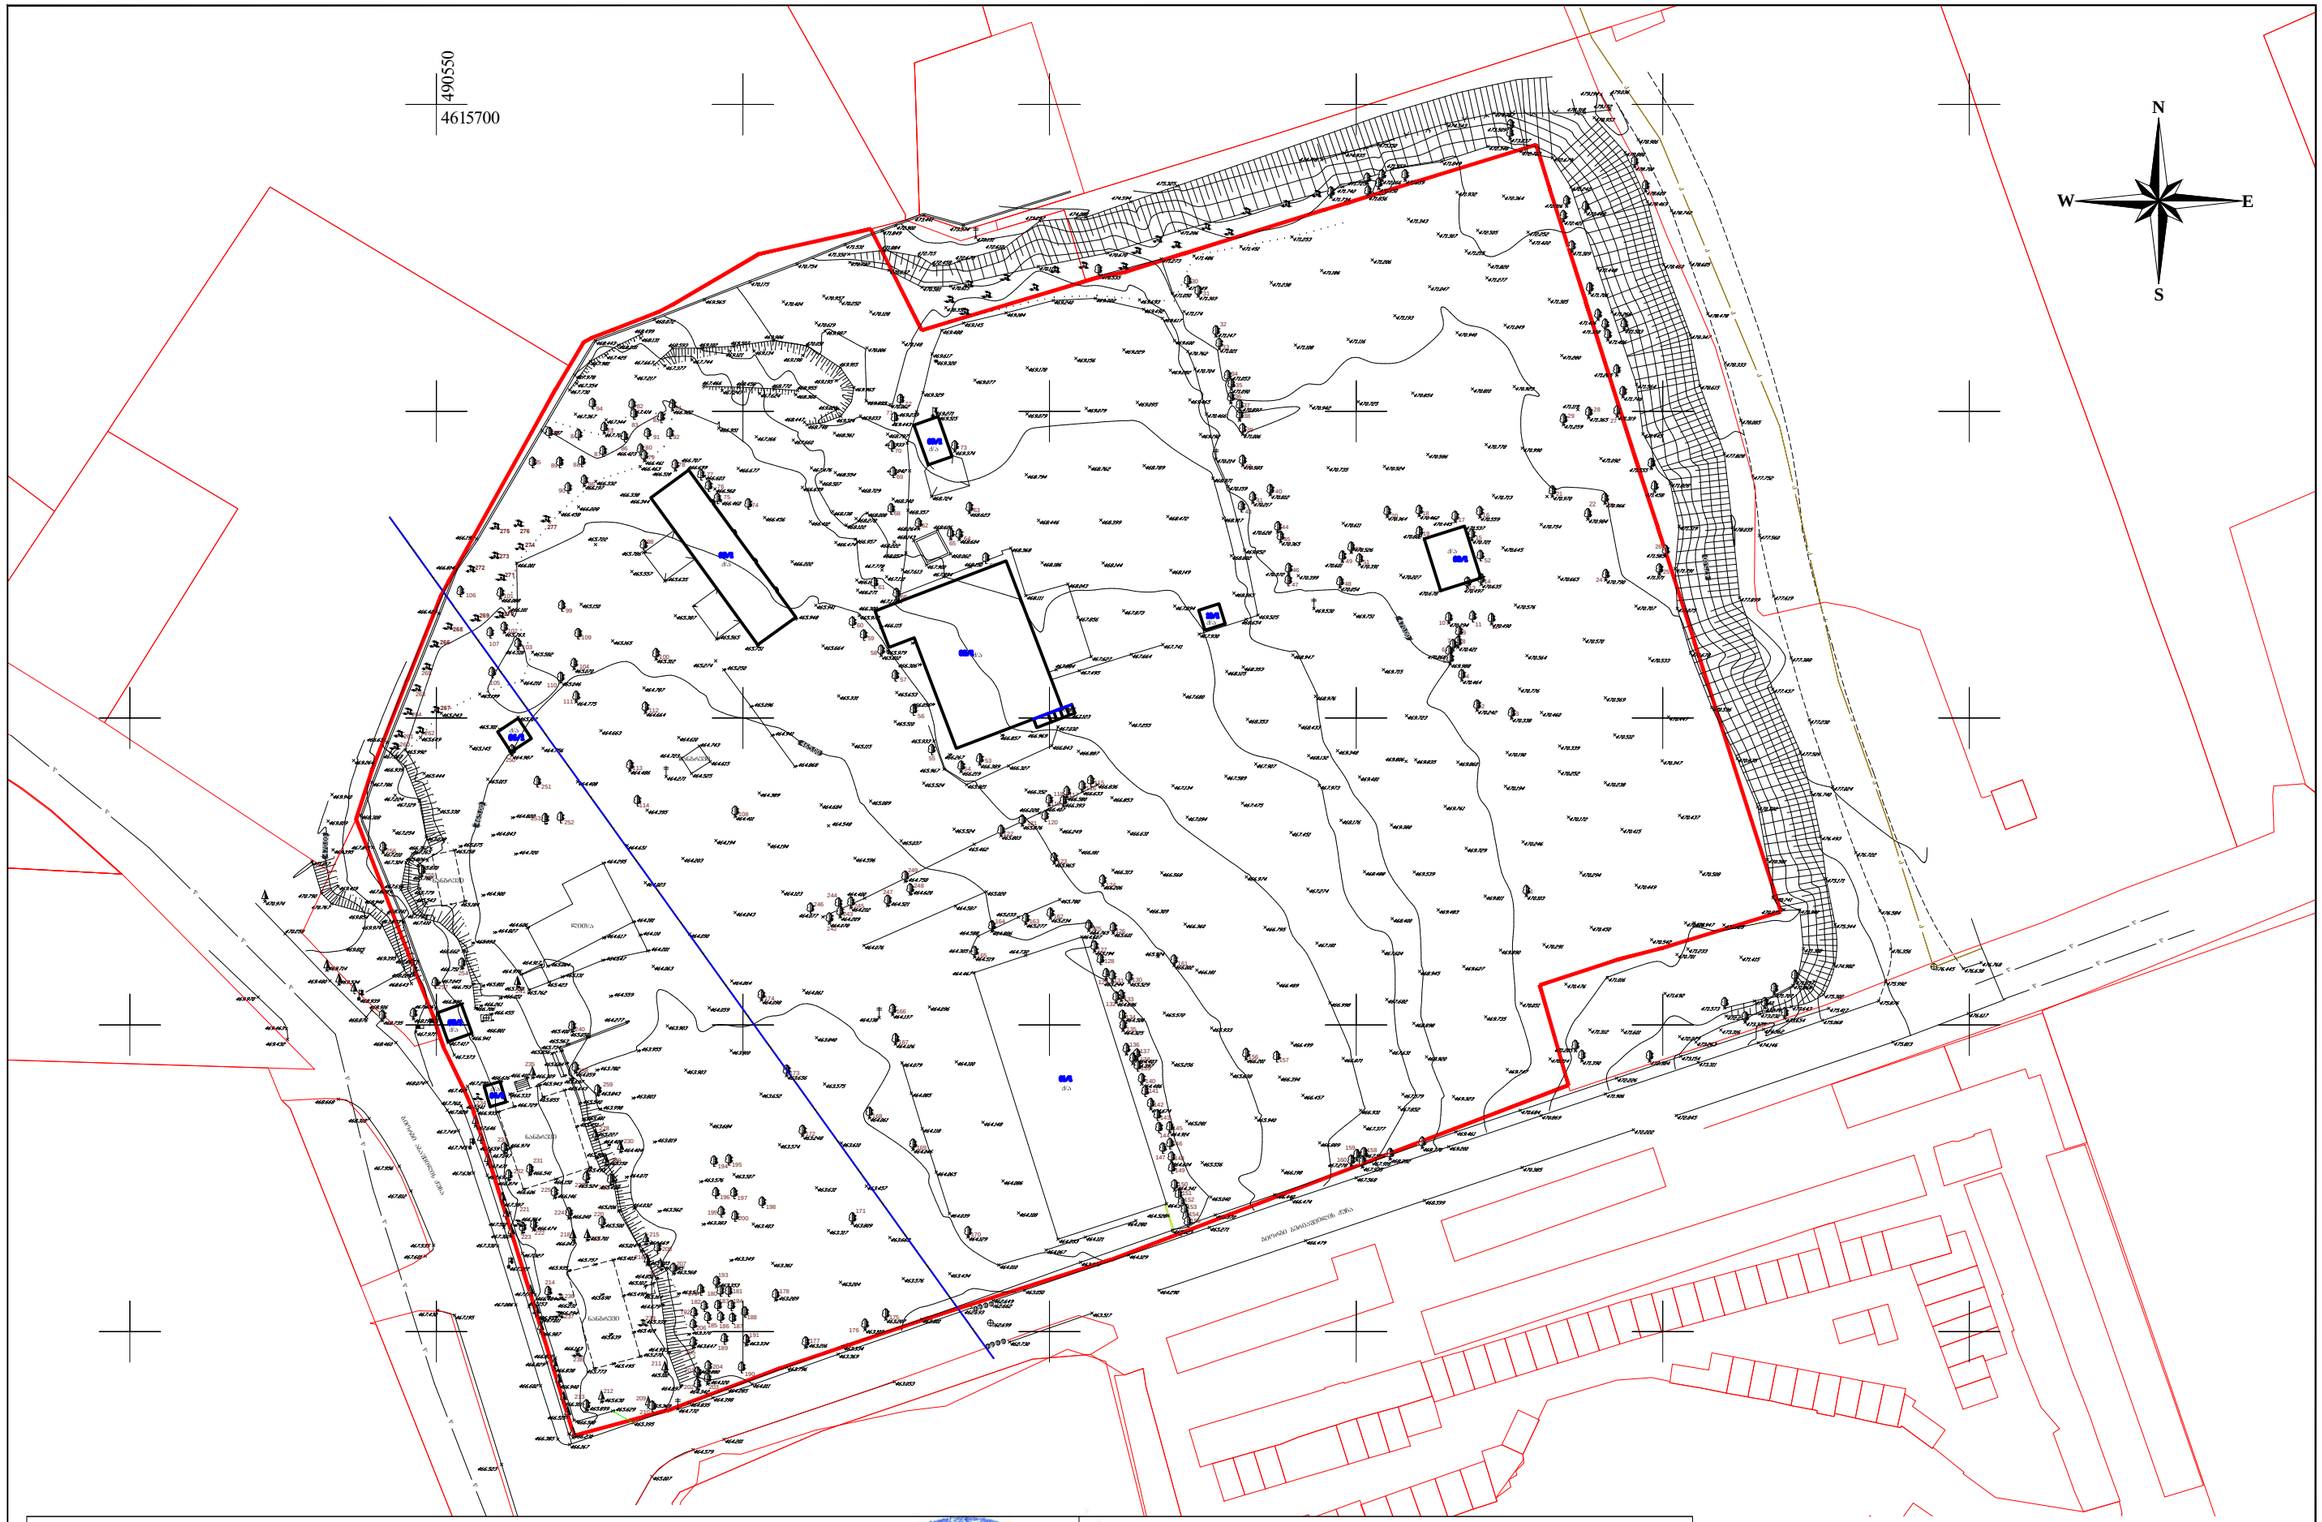

ტოკო-ბეოდეზიური ანაზომი

დამკვეთი		დირექტორი	ნ. შახოვი
მისამართი	ქ. თბილისი, აბაშვილის ქ. №7	დამუშავება	ა. ანუიმიადი
საკ. კოდი №01.19.19.004.008		მასშტაბი 1:1000	ა.თ. 05.05.2022

პირობითი აღნიშვნები

საცხ. სახლი	შოთლოვანი ხე	კანალიზაცია	ლითონის ბოძი	შენიშვნა:
მშენებარე	ნიშვნა	სანიაღვრე	ლამპიონი	
შარდული	ბოძი		ელ ბოძი	
ბოძიური	ბუჩქი ეკლიანი			
ბეტონის საშარი	ბუჩქი			
კედელი				
ლობე მავთულის				

"N.M.T."
projektierung-vermessungs firma
"ენ-ემ-ტე"
საკროექტო-საამზომველო ფირმა
ჯოჯუაძის ქ. №5
ტელ: 2934026