

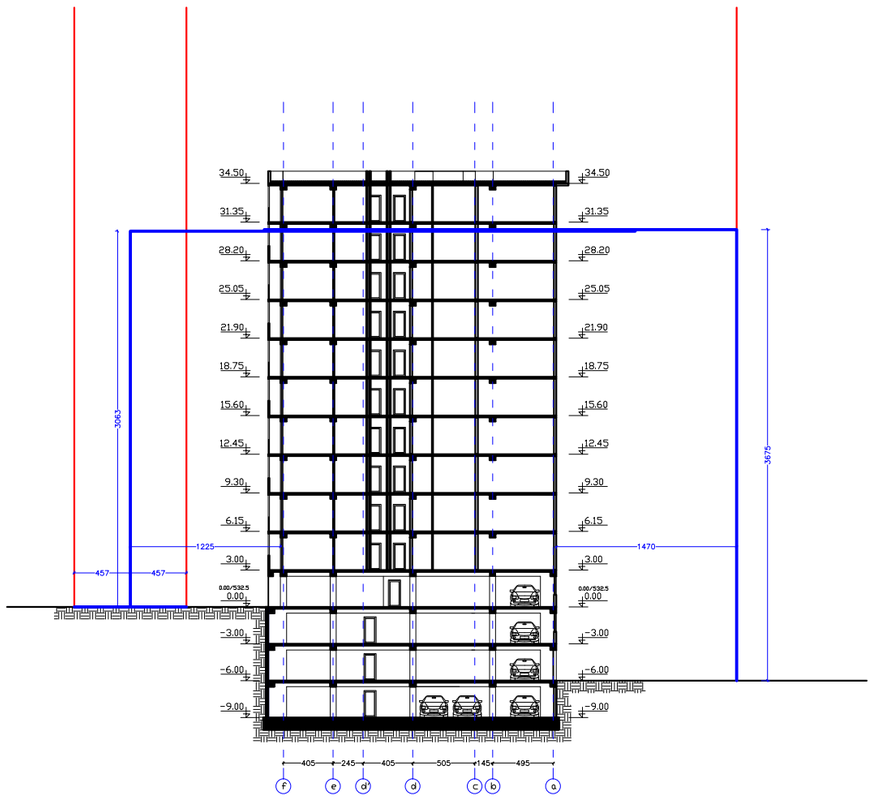


სიმაღლის სქემა: დათვლილია როდესაც ƴ2=3.3

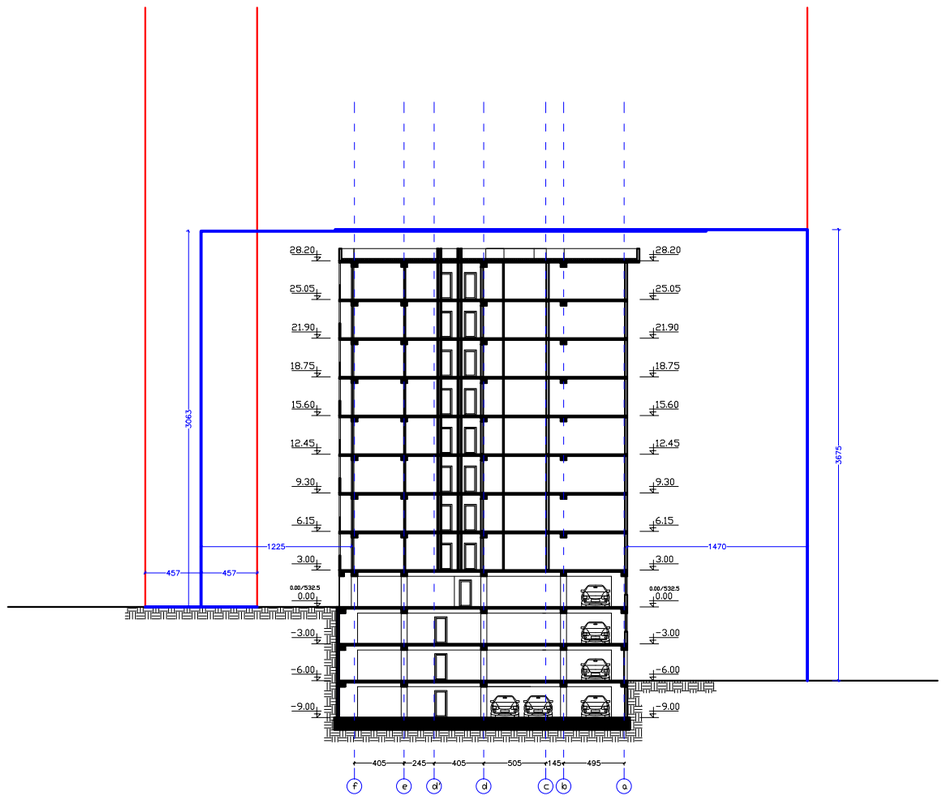

სიმაღლის სქემა: დათვლილია როდესაც ƴ2=2.5

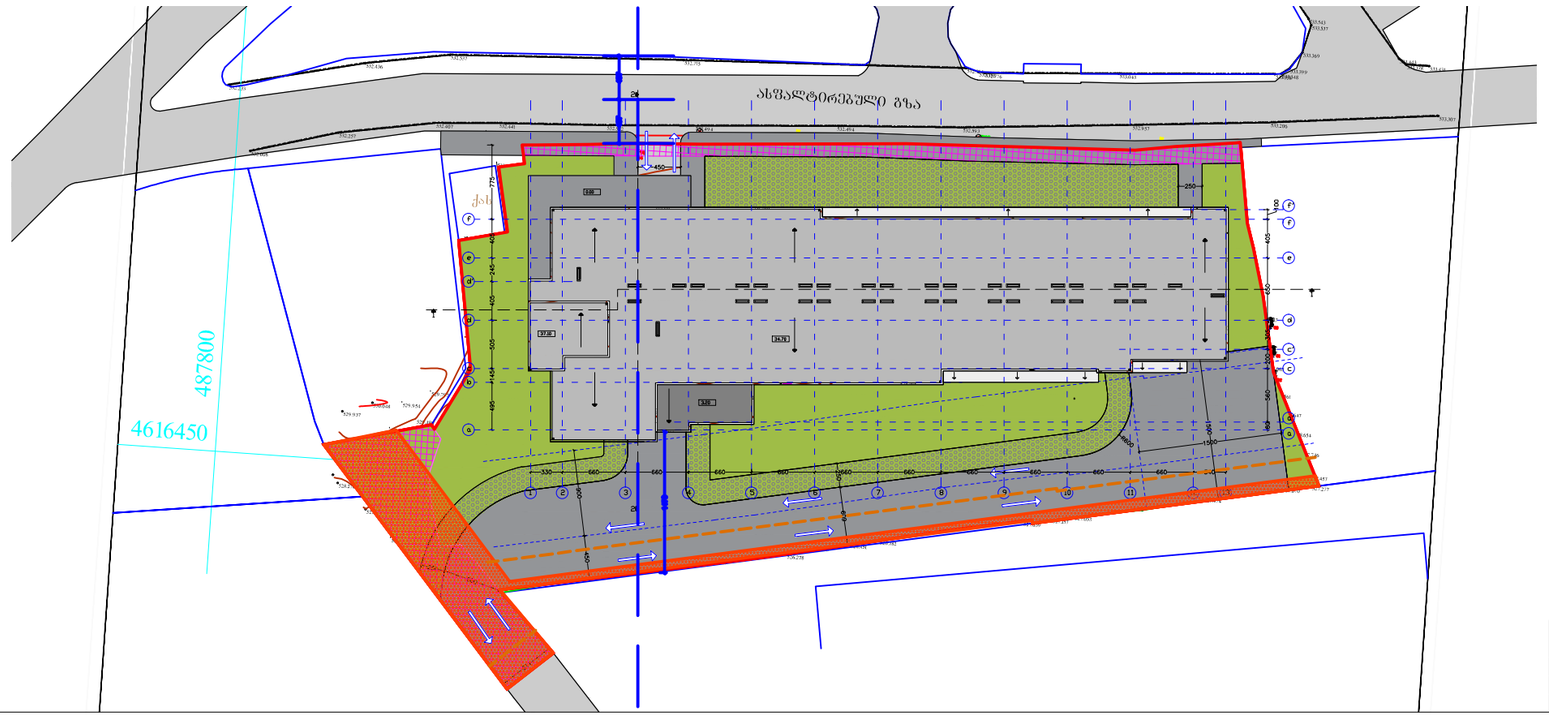

შ.პ.ს. "ხიმინჯი 2012"		დასახელება	არქიტექტურული პროექტი
დირექტორი	ა.ბეგიაშვილი	სიმაღლის სქემა	მრავალბინიანი საცხოვრებელი სახლი
არქიტექტორი	დ.ჭულუხიძე		
		M. 1:500	2024 წ.