
სარდაფის სართულის გეგმა


სასარგებლო ფართი: 52.66

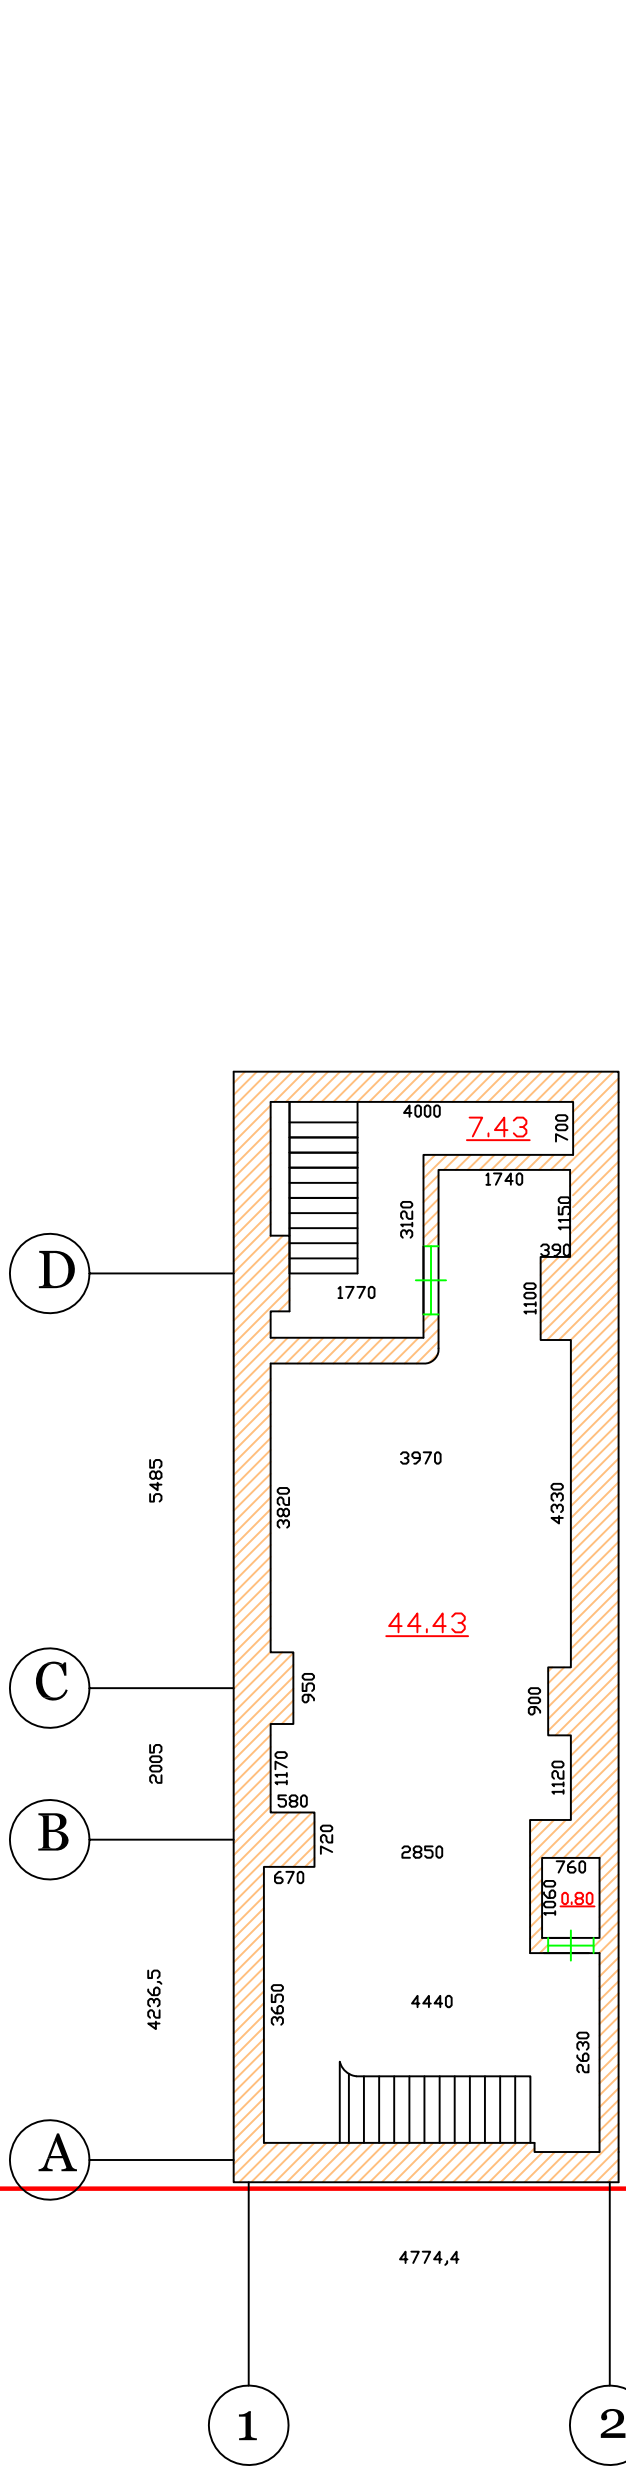

სარდაფის სართულის გეგმა			მასშტაბი 1:100
მისამართი	ჯანდელაჯის 27		
დირექტორი		ი. ჩიქოვანი	
არქიტექტორი		ვ. მოდე	
კომპ. მომსახ.		ე. ონიანი	
თარიღი			

ცოკოლის სართული


სასარგებლო ფართი: 240.61

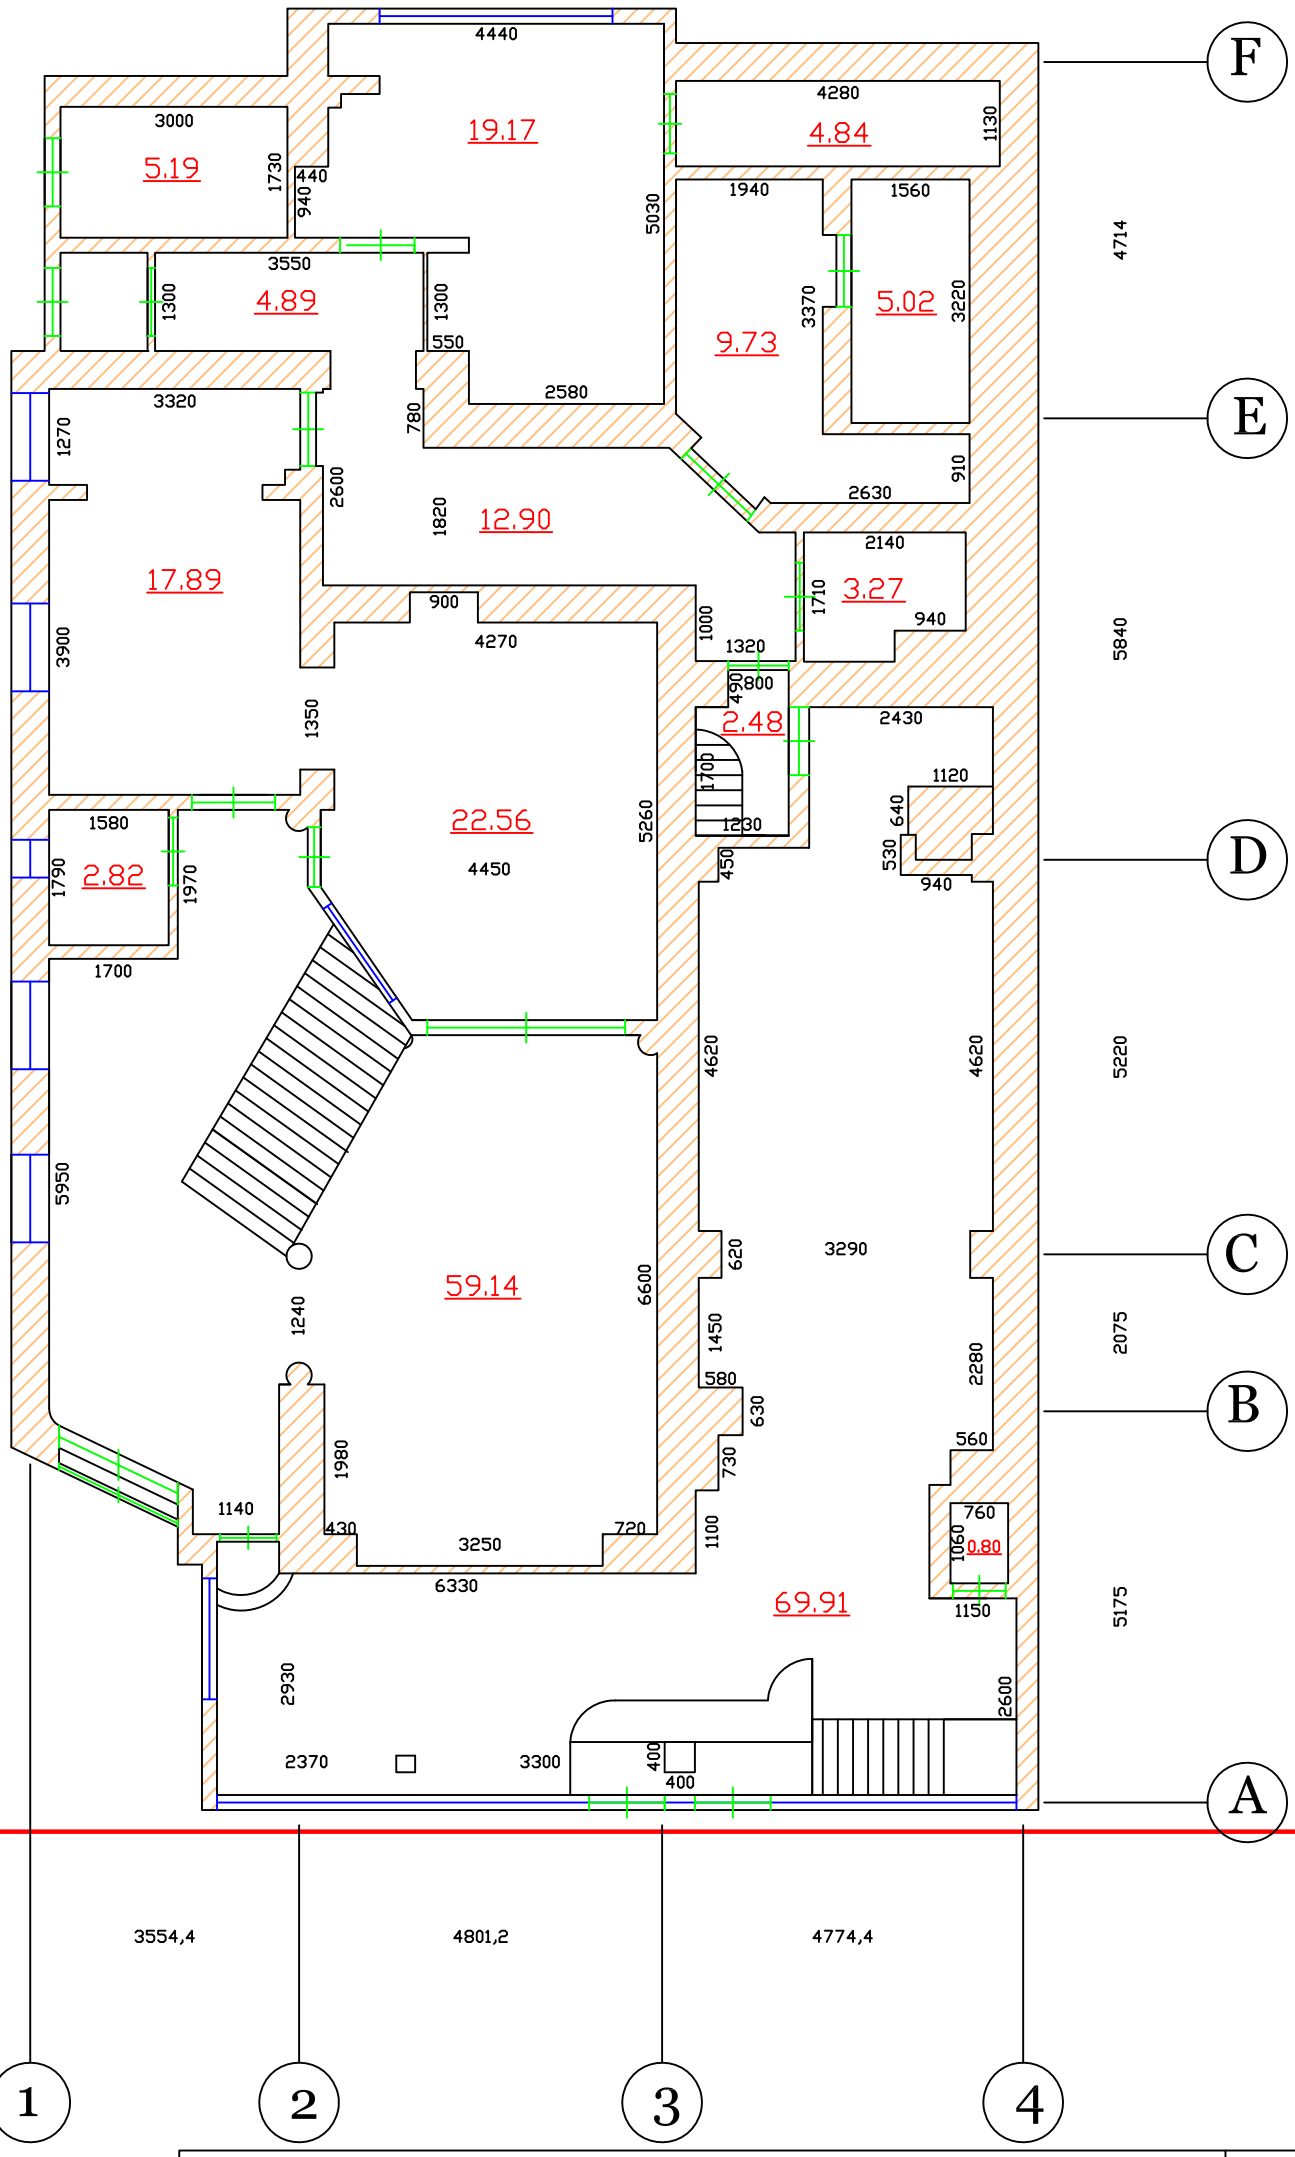

სკოლის სახმობლის გეგმა			მასშტაბი 1:100
მისამართი	ჯანდელაძის 27		
დირექტორი		ი. ჩიქოვანი	
არქიტექტორი		ვ. მოდე	
კომპ. მომსახ.		ლ. ონიანი	
თარიღი			

სართულის გეგმა


სასარგებლო ფართი: 283.82

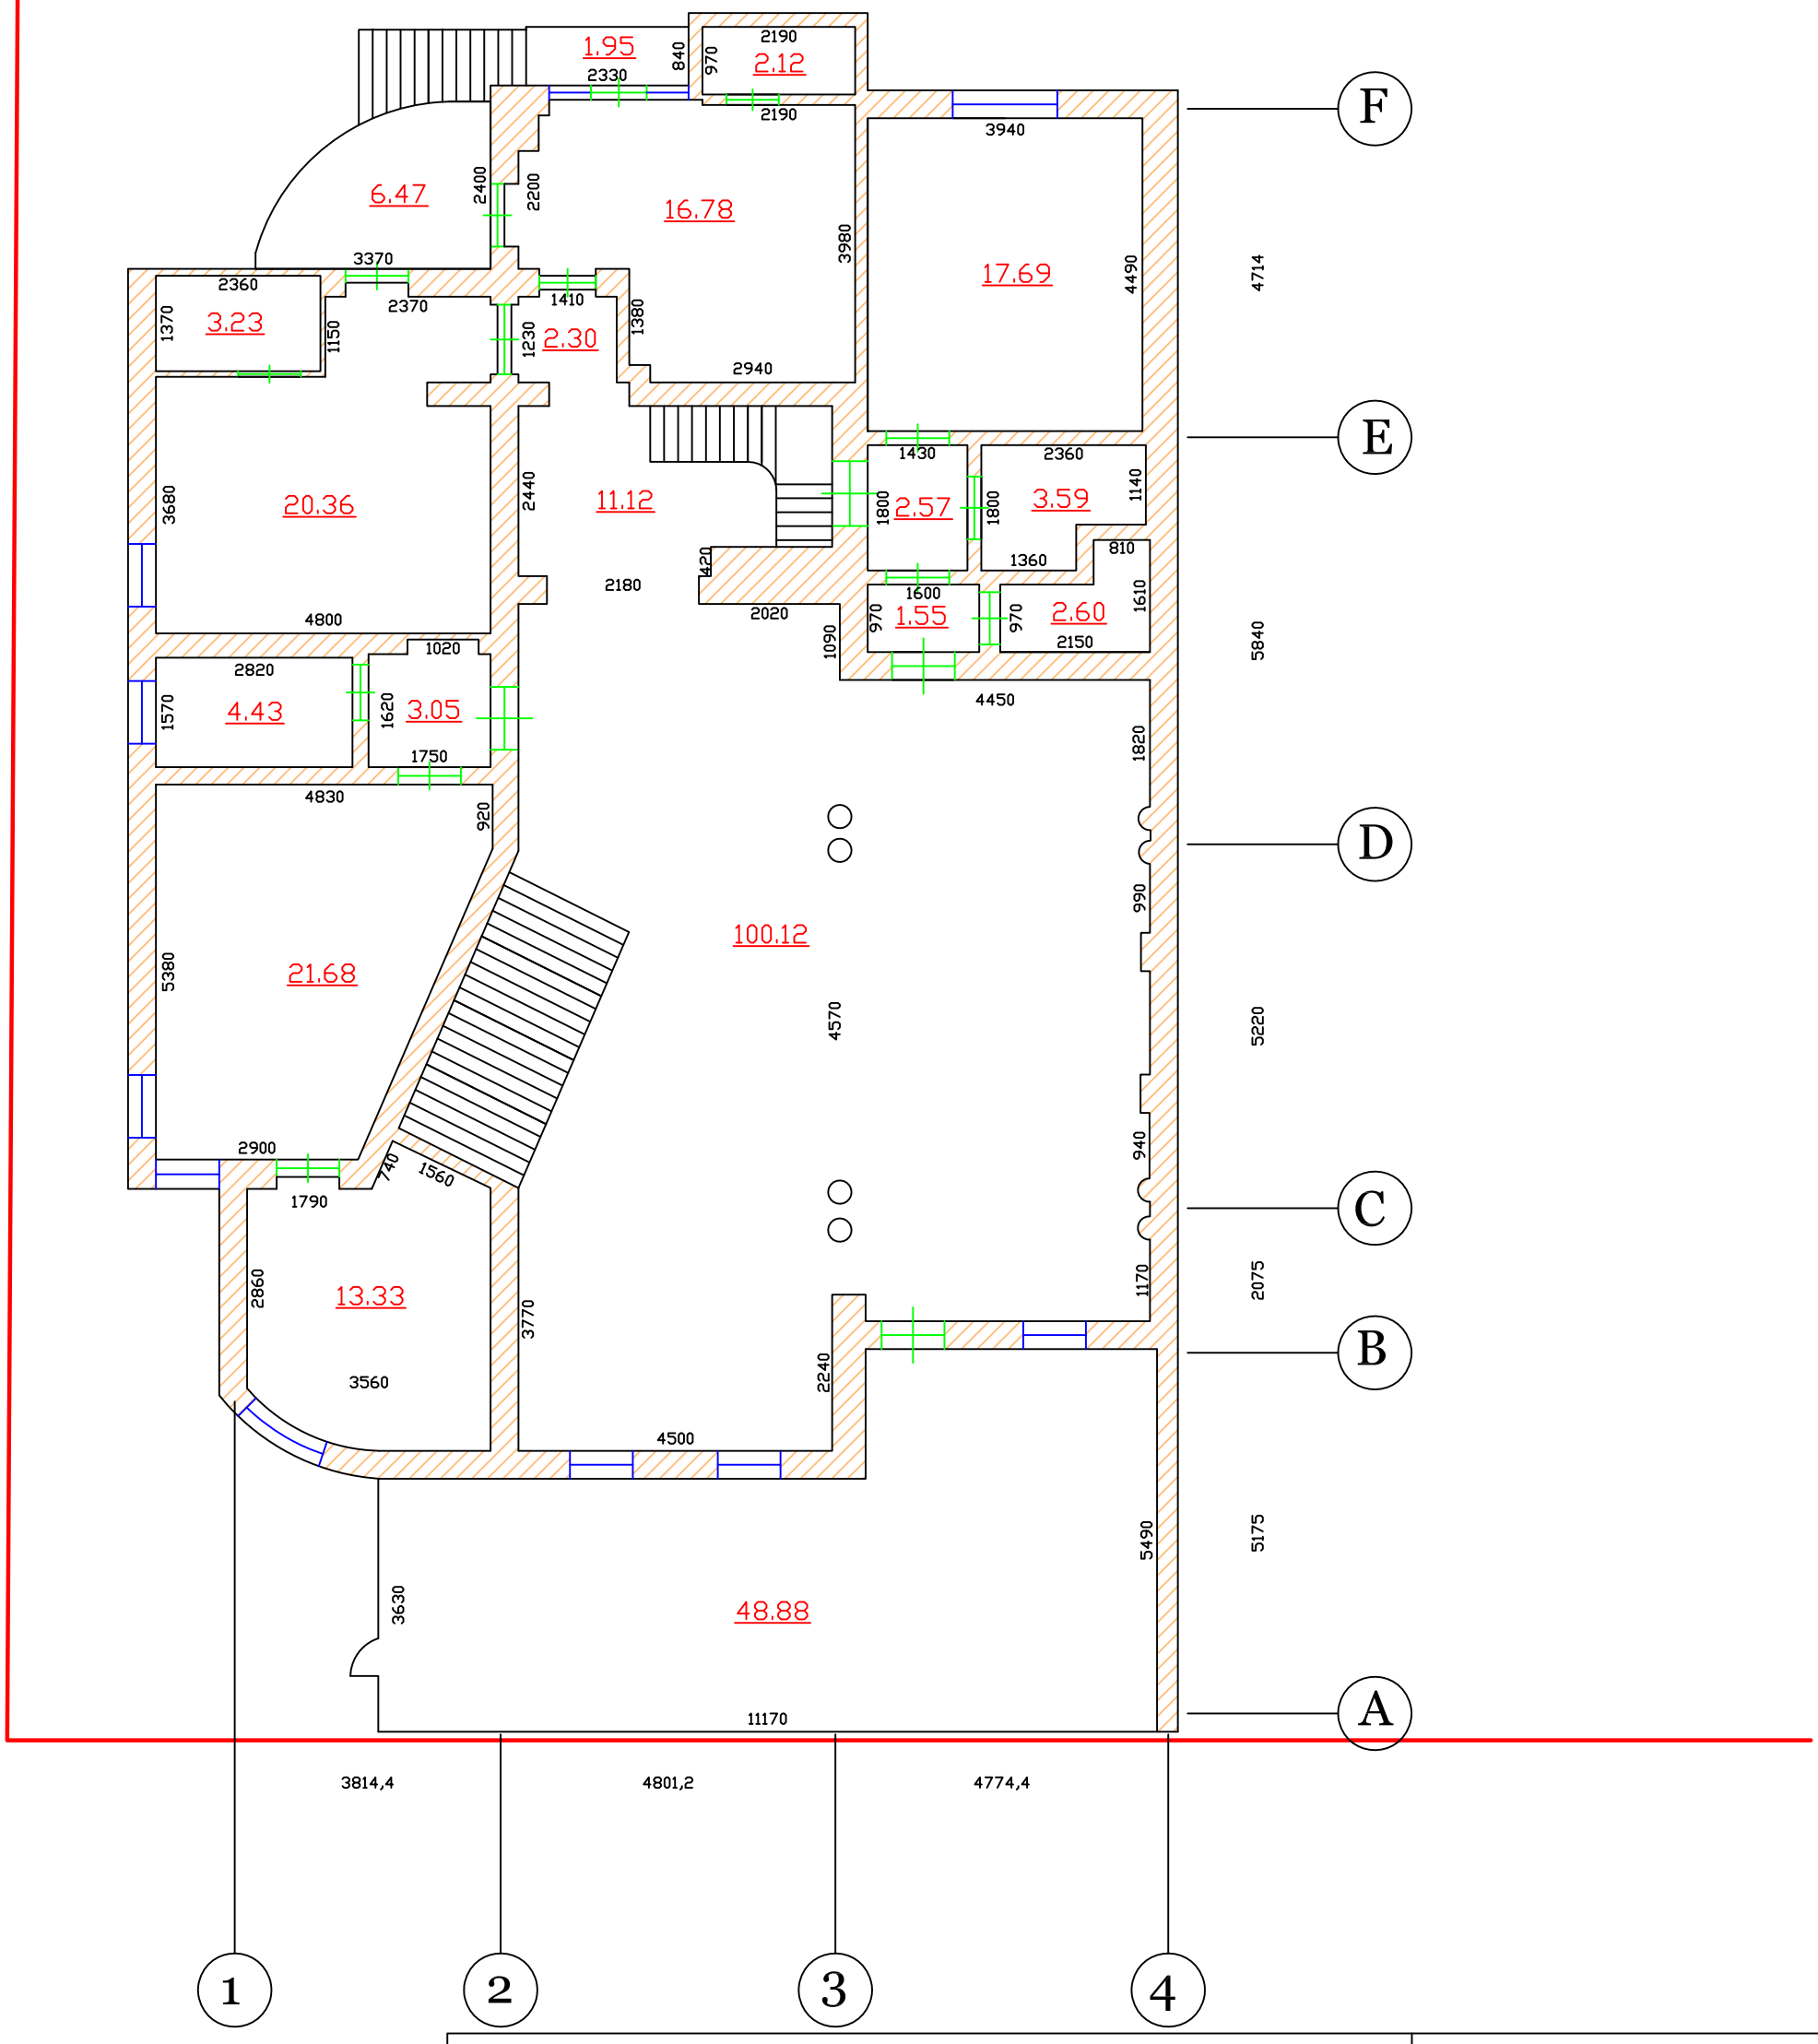

პირველი სართულის გეგმა		მასშტაბი 1:100
მისამართი	ჯანდელაჯის 27	
დირექტორი		ი. ჩიქოვანი
არქიტექტორი		ვ. მოდე
კომპ. მომსახ.		ე. ონიანი
თარიღი		

II სართულის გეგმა


სასარგებლო ფართი: 231.76

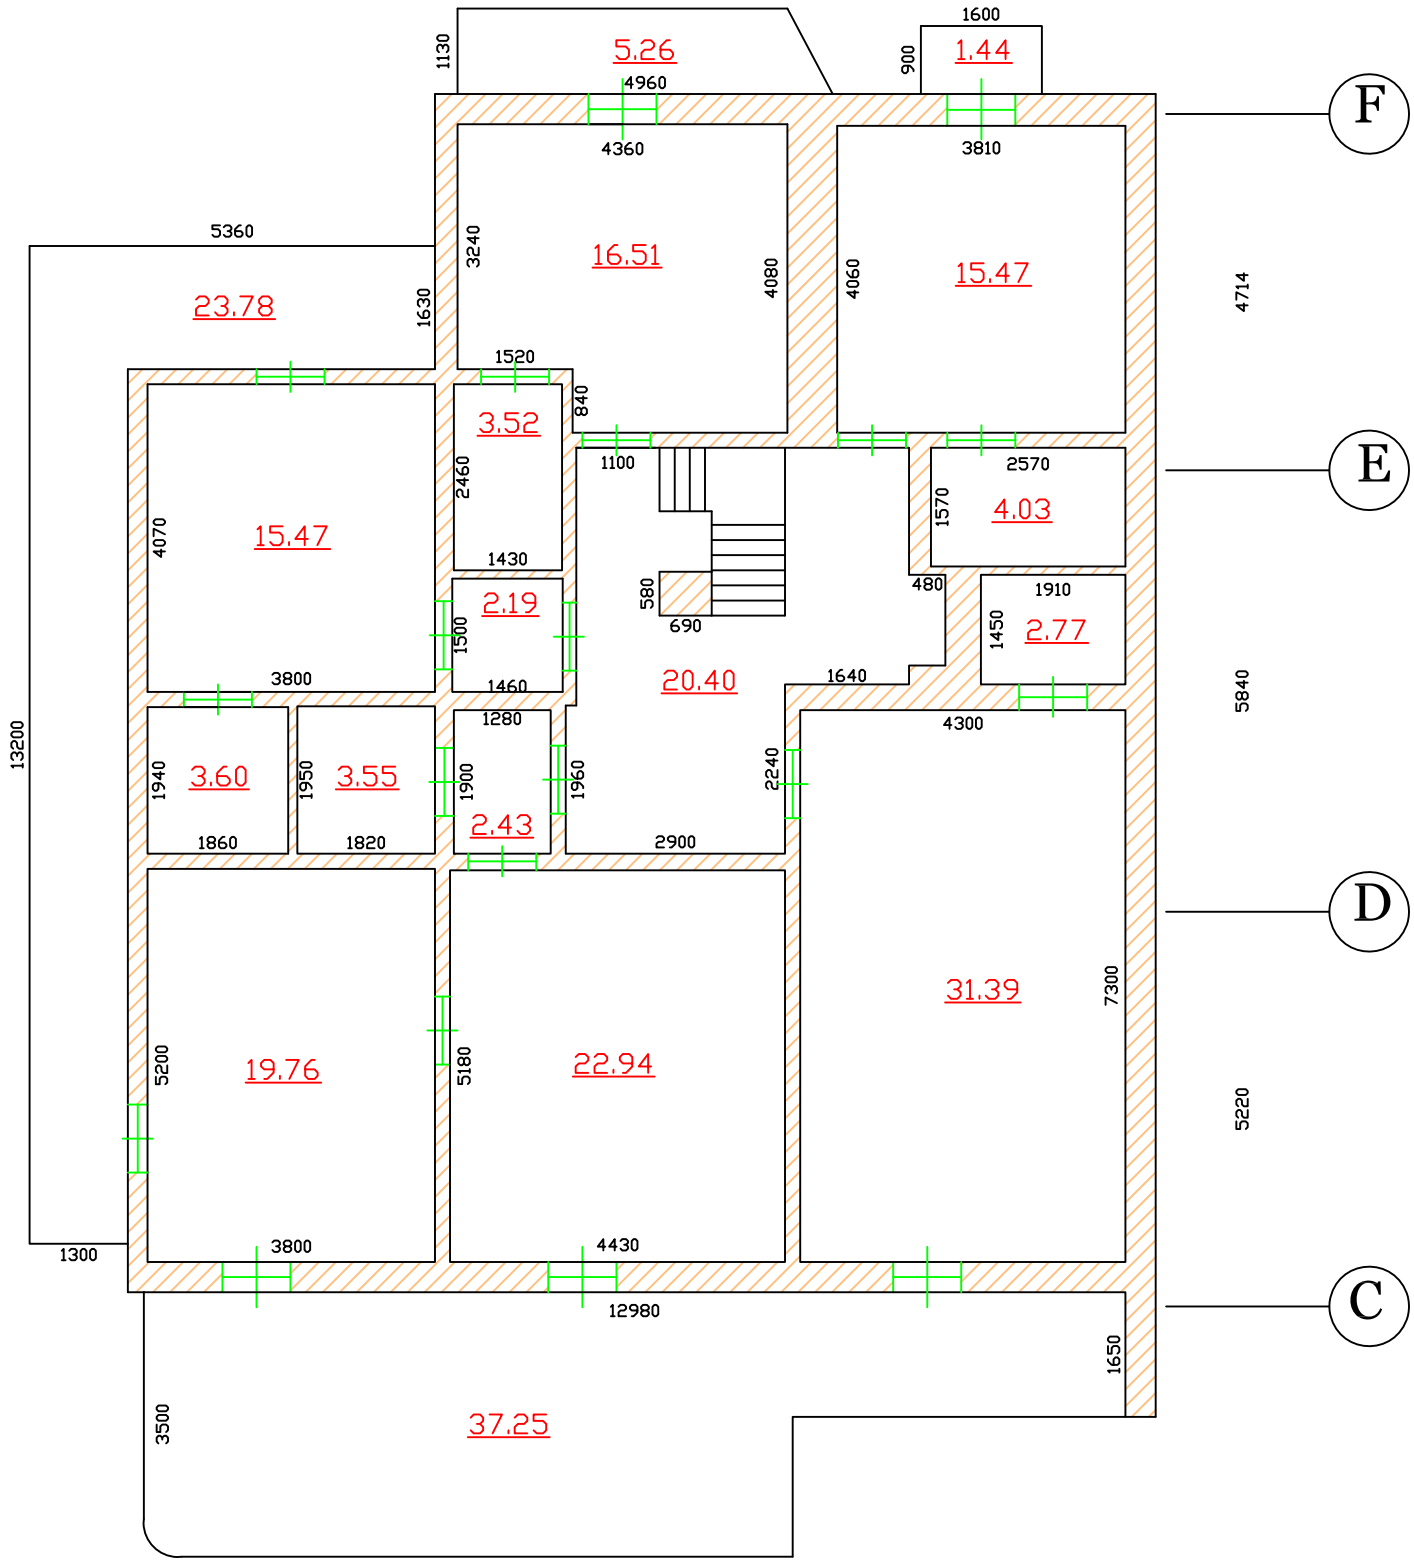

მეოთხე სართულის გეგმა		მასშტაბი 1:100
მისამართი	ჯანდელაჯის 27	
დიზაინერი		ი. ჩიქოვანი
არქიტექტორი		ვ. მოდე
კომპ. მომსახ.		ე. ონიანი
თარიღი		

ჭრილი

სასარგებლო ფართი: 231.76

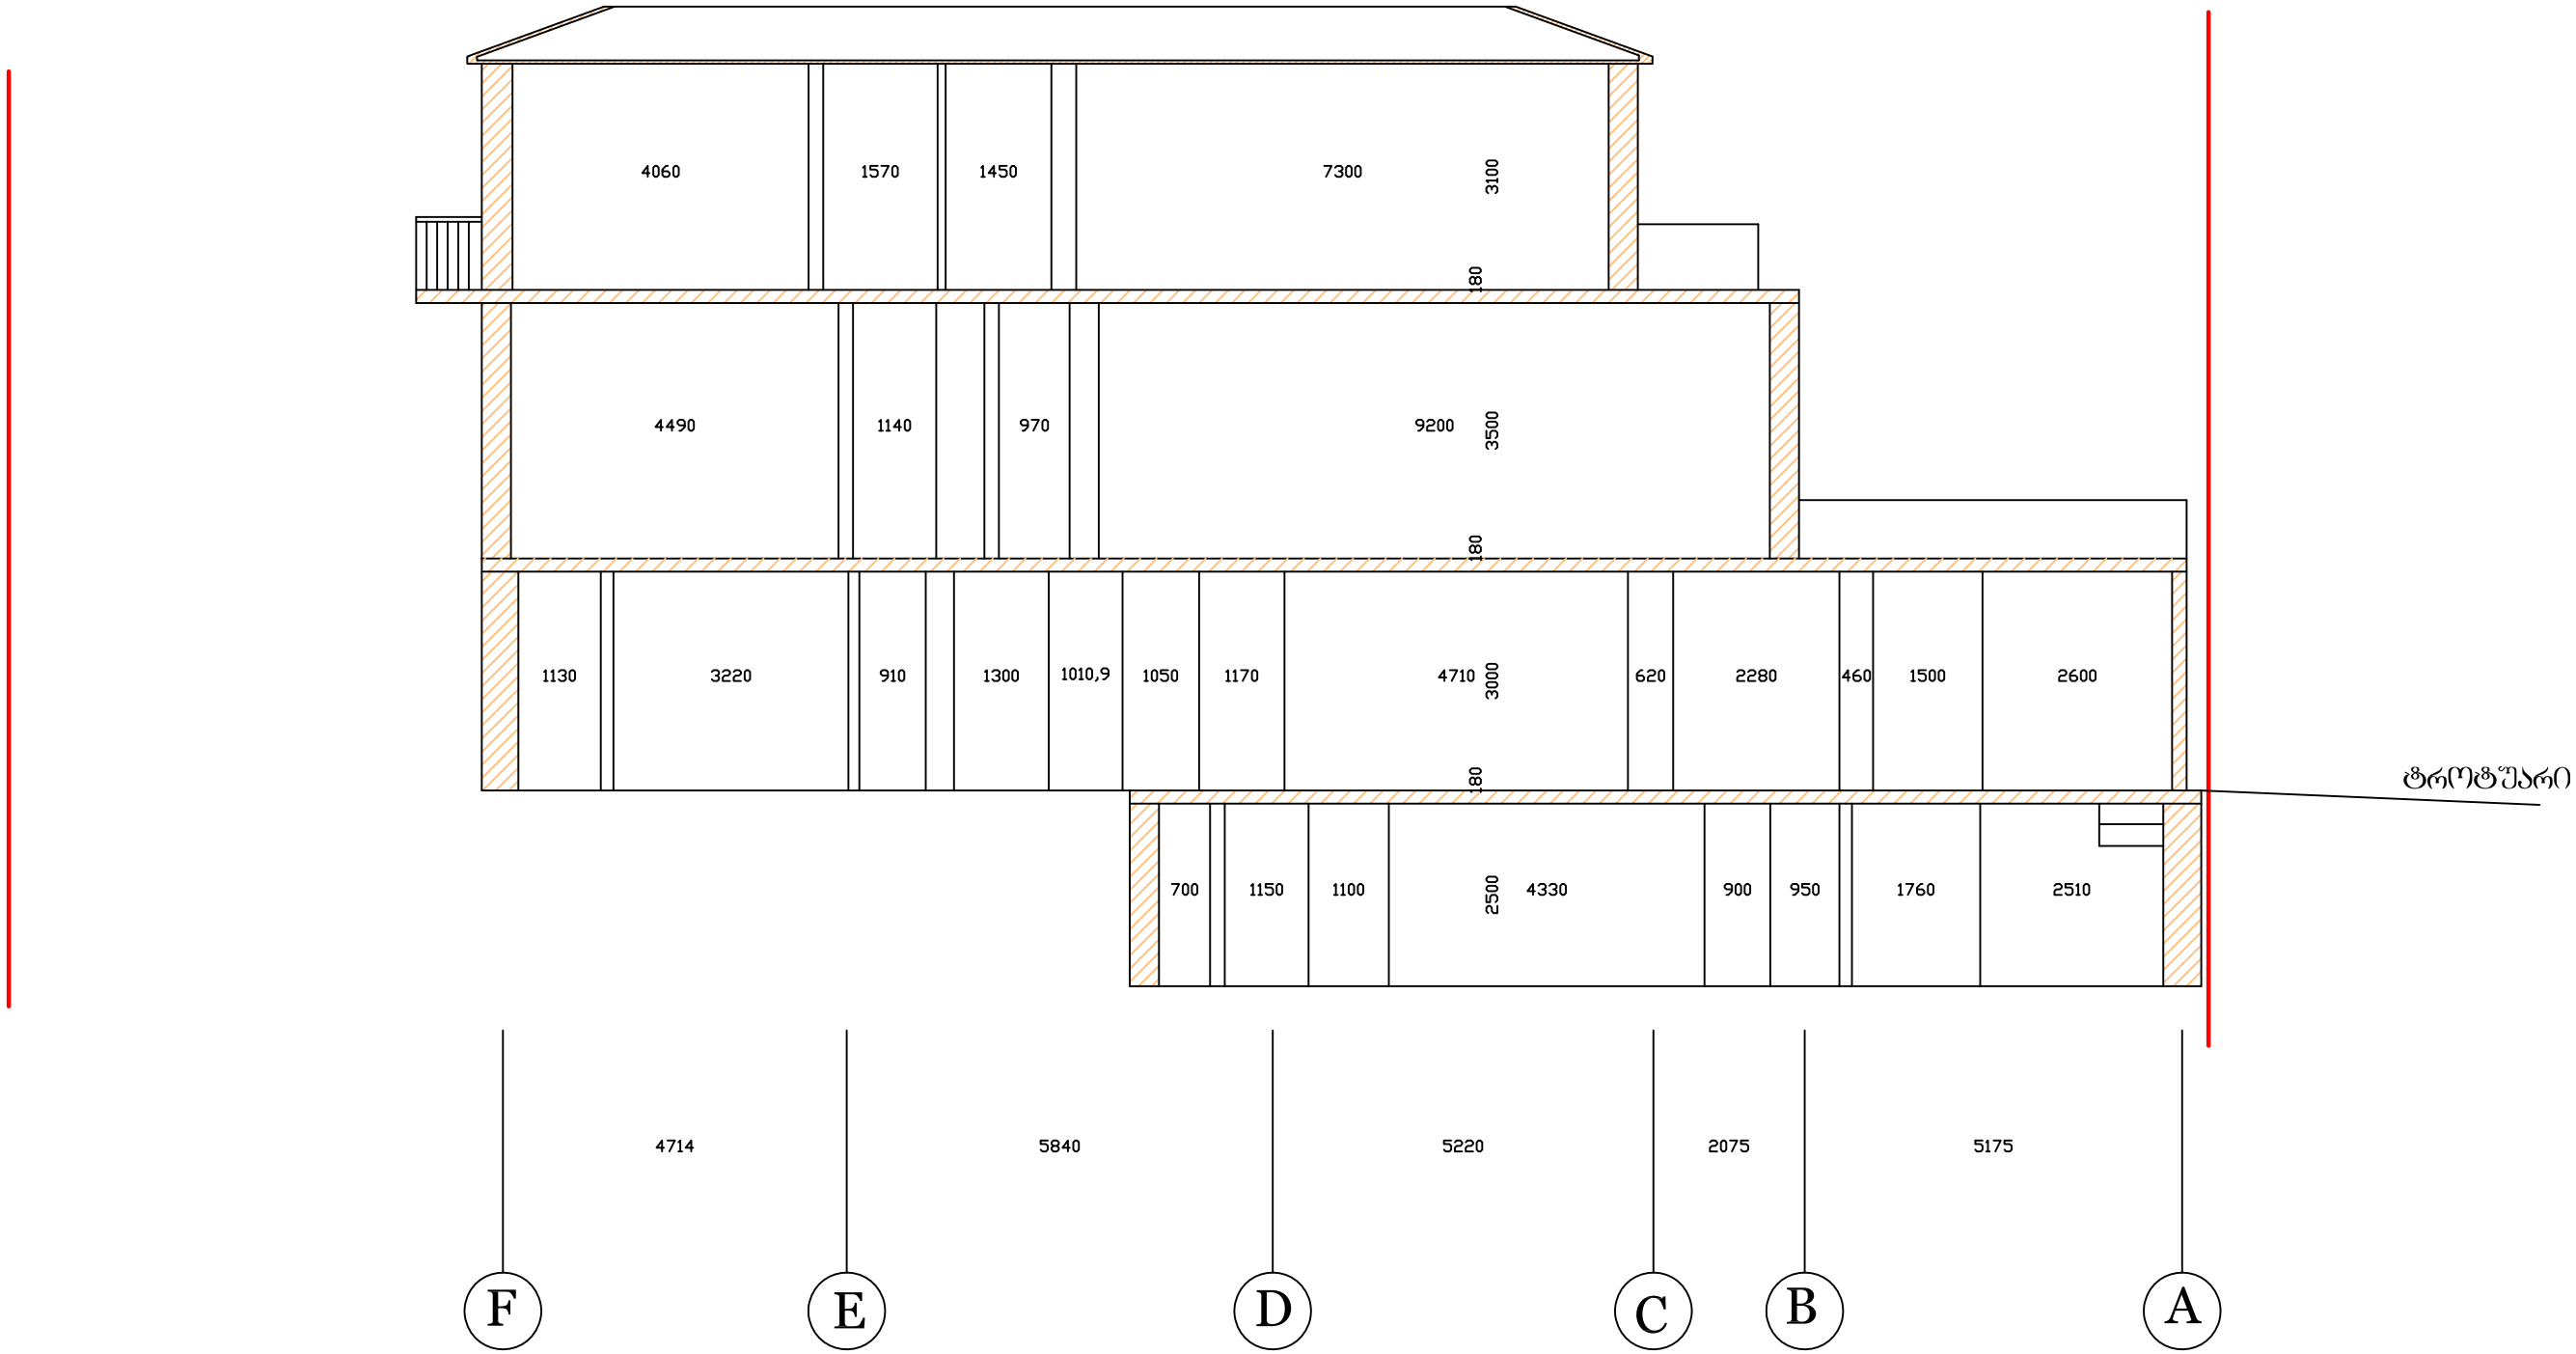

ჭრილი			მასშტაბი 1:100
მისამართი	ჯანდელიძის 27		
დირექტორი		ი. ჩიქოვანი	
არქიტექტორი		ვ. მოდე	
კომპ. მომსახ.		ე. ონიანი	
თარიღი			