
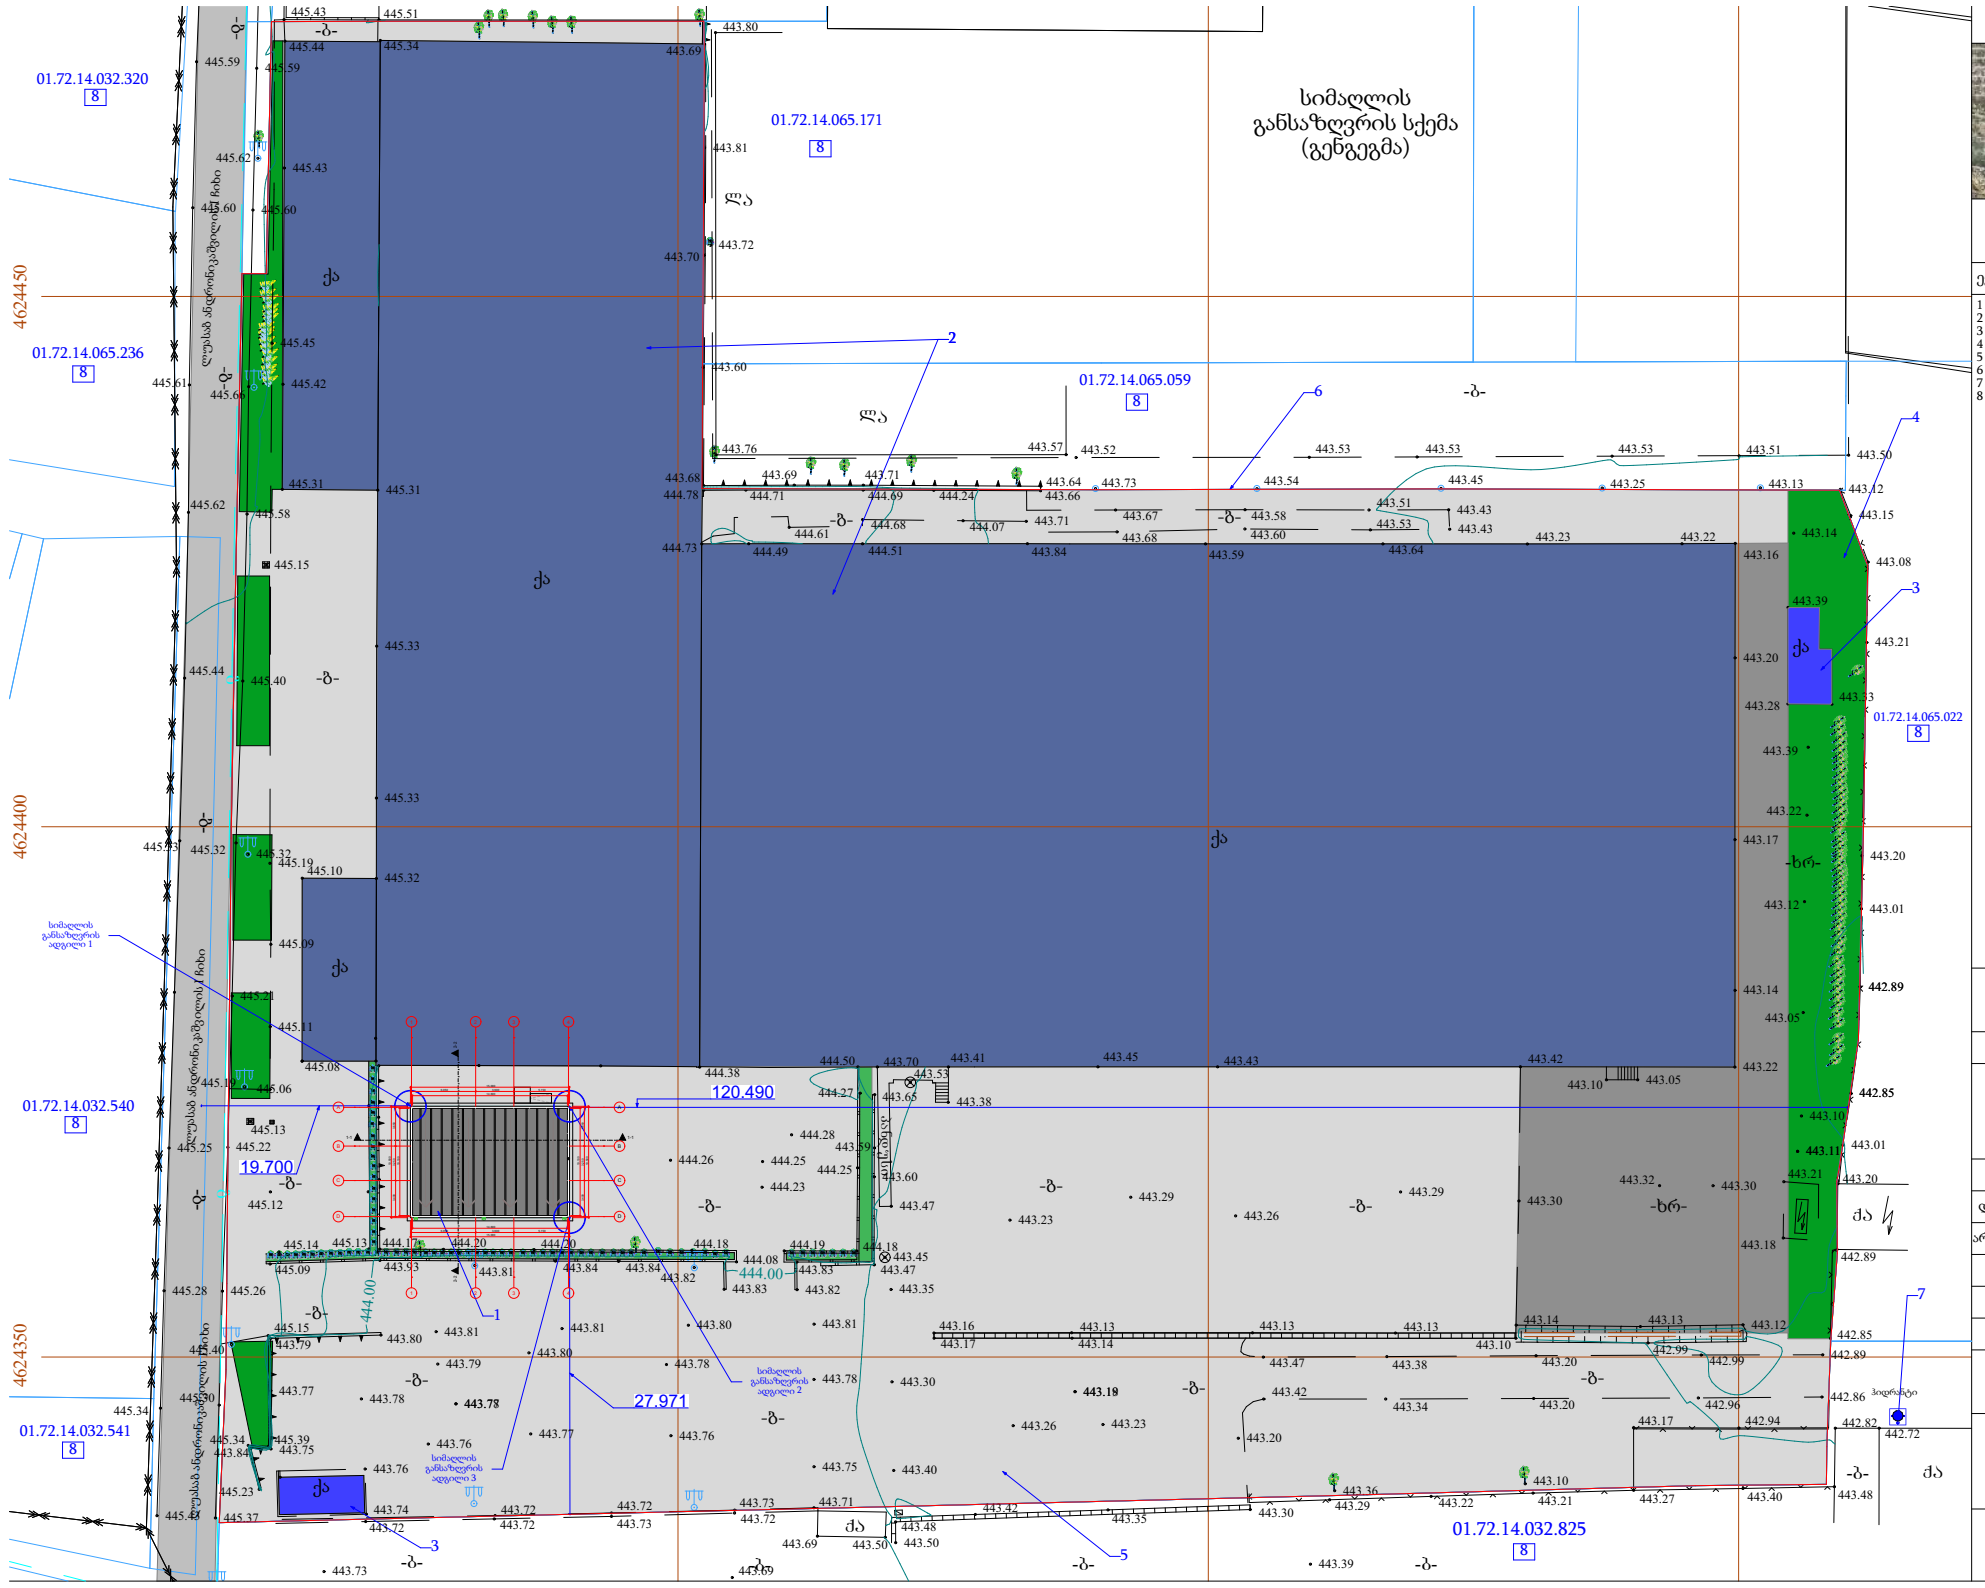


სიტუაციური გეგმა:

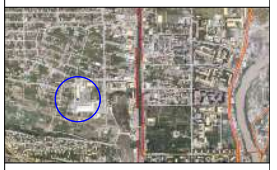

ექსპლიკაცია :

1 - საპროექტო ობიექტი (ოფისი)
2 - არსებული შენობა (საწყობი)
3 - არსებული შენობა (დამხმარე შენობა)
4 - ტერიტორიის გამწვანება
5 - ბეტონის ზედაპირი
6 - ნაკვეთის საზღვარი
7 - ბიდრანტი
8 - სამეზობლო ნაკვეთი

	გვარი	ხელმოწერა
დირექტორი	ბ.ახალაძე	
არქიტექტორი	თ.ლაბუჩიძე	

მასშტაბი A3-ზე 1:500	სტატუსი

ნახაზის დასახელება : გენგეგმა

სტადია :	ნომერი :


H=L/Y= 19.700/0.25= 78.8

H= შენობის მაქსიმალური დასაშვები სიმაღლე


L= შენობის წარმოსახვითი სიბრტყიდან საზოგადოებრივი სივრცის შუა ნაწილამდე მანძილი

Y=0.25

სიმაღლის განსაზღვრის სქემა 1 (ფასადი 4-1)

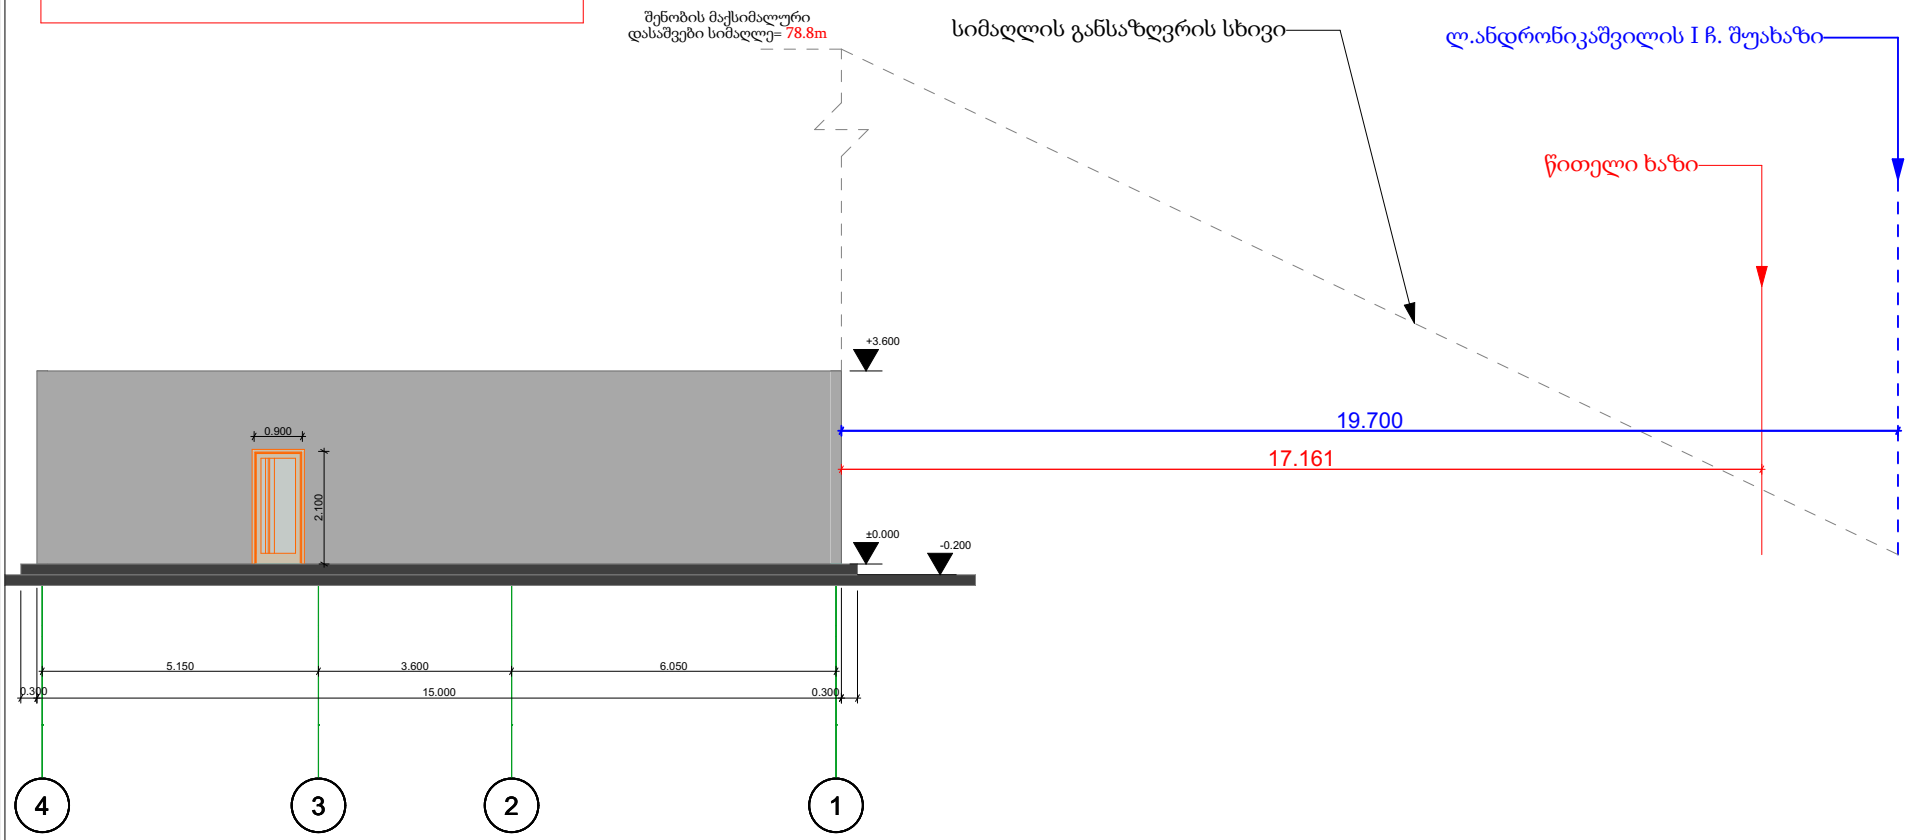

სიტუაციური გეგმა:

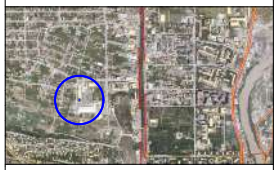

ექსპლიკაცია :

ქ.თბილისი, დავით აღმაშენებლის ხეივანი N6

დამკვეთი: შპს. "სმართ ვეარჰაუს"

	გვარი	ხელმოწერა
დირექტორი	გ.ახალაძე	
არქიტექტორი	თ.ლაბუჩიძე	

მასშტაბი A3-ზე 1:100	სტატუსი

ნახაზის დასახელება : შენობა-ნაგებობის მაქსიმალური სიმაღლის განსაზღვრის სქემა.

სტადია :	ნომერი :


H=L/Y= 120.490/0.25= 481.96

H= შენობის მაქსიმალური დასაშვები სიმაღლე


L= შენობის წარმოსახვითი სიბრტყიდან საზოგადოებრივი სივრცის შუა ნაწილამდე მანძილი

Y=0.25

სიმაღლის განსაზღვრის სქემა 2 (ფასადი 4-1)

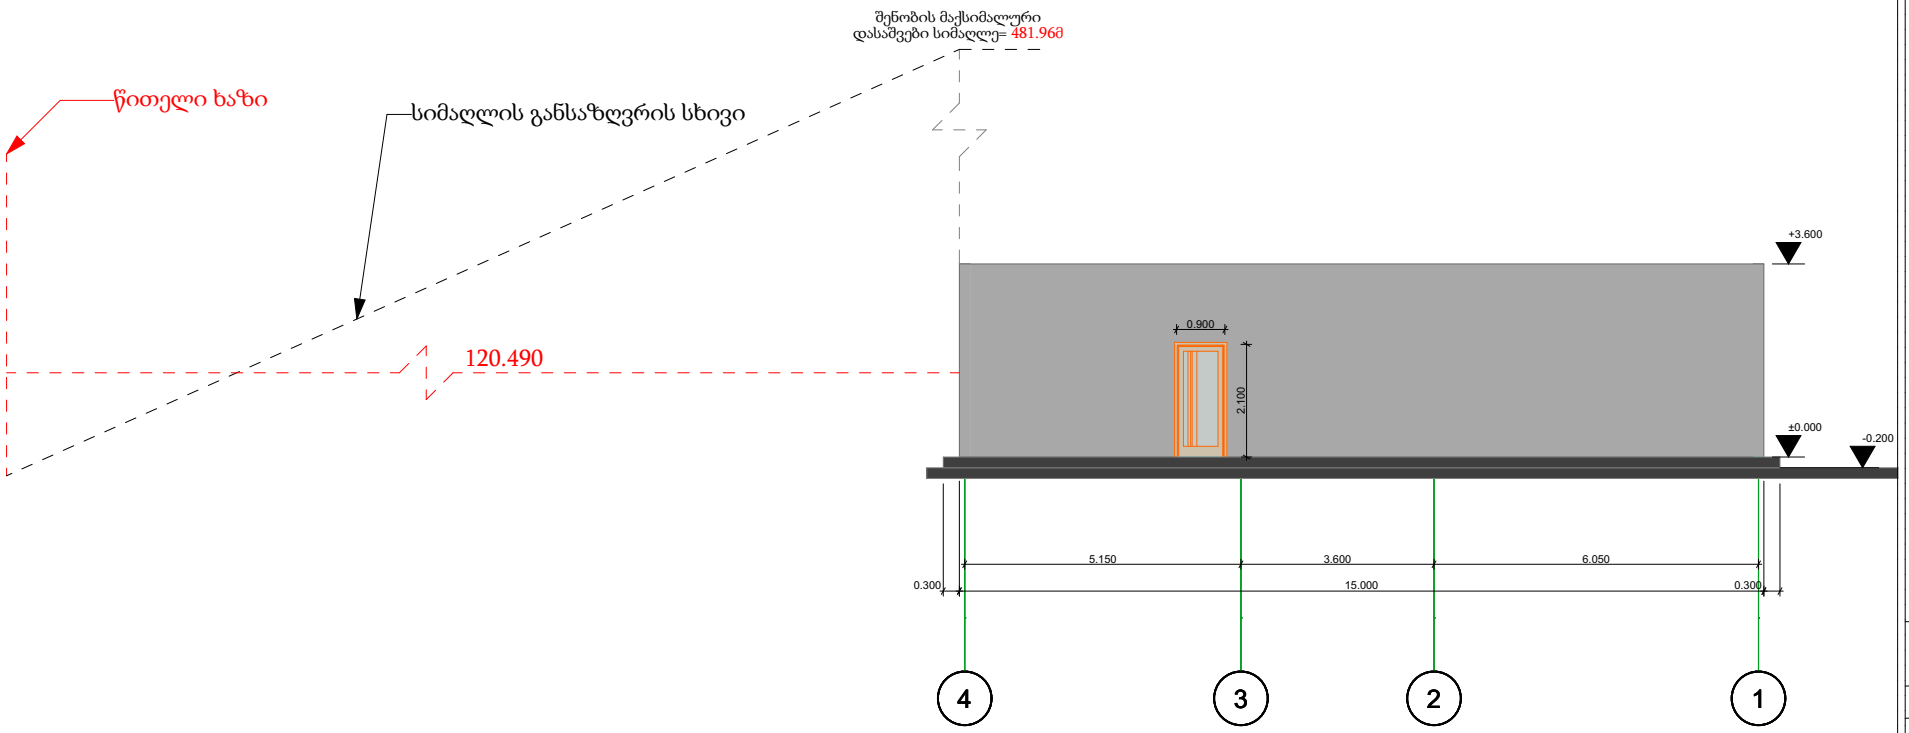

სიტუაციური გეგმა:

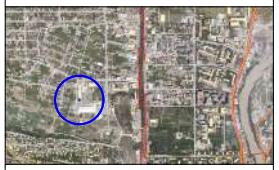

ექსპლიკაცია :

ქ.თბილისი, დავით აღმაშენებლის ხეივანი N6

დამკვეთი: შპს. "სმართ ვეარჰაუს"

	გვარი	ხელმოწერა
დირექტორი	გ.ახალაძე	
არქიტექტორი	თ.ლაბუჩიძე	

მასშტაბი A3-ზე 1:100	სტატუსი

ნახაზის დასახელება : შენობა-ნაგებობის მაქსიმალური სიმაღლის განსაზღვრის სქემა.

სტადია :	ნომერი :


H=L/Y= 27.971/0.25= 111.884

H= შენობის მაქსიმალური დასაშვები სიმაღლე


L= შენობის წარმოსახვითი სიბრტყიდან საზოგადოებრივი სივრცის შუა ნაწილამდე მანძილი

Y=0.25

სიმაღლის განსაზღვრის სქემა 3 (ფასადი D-A)

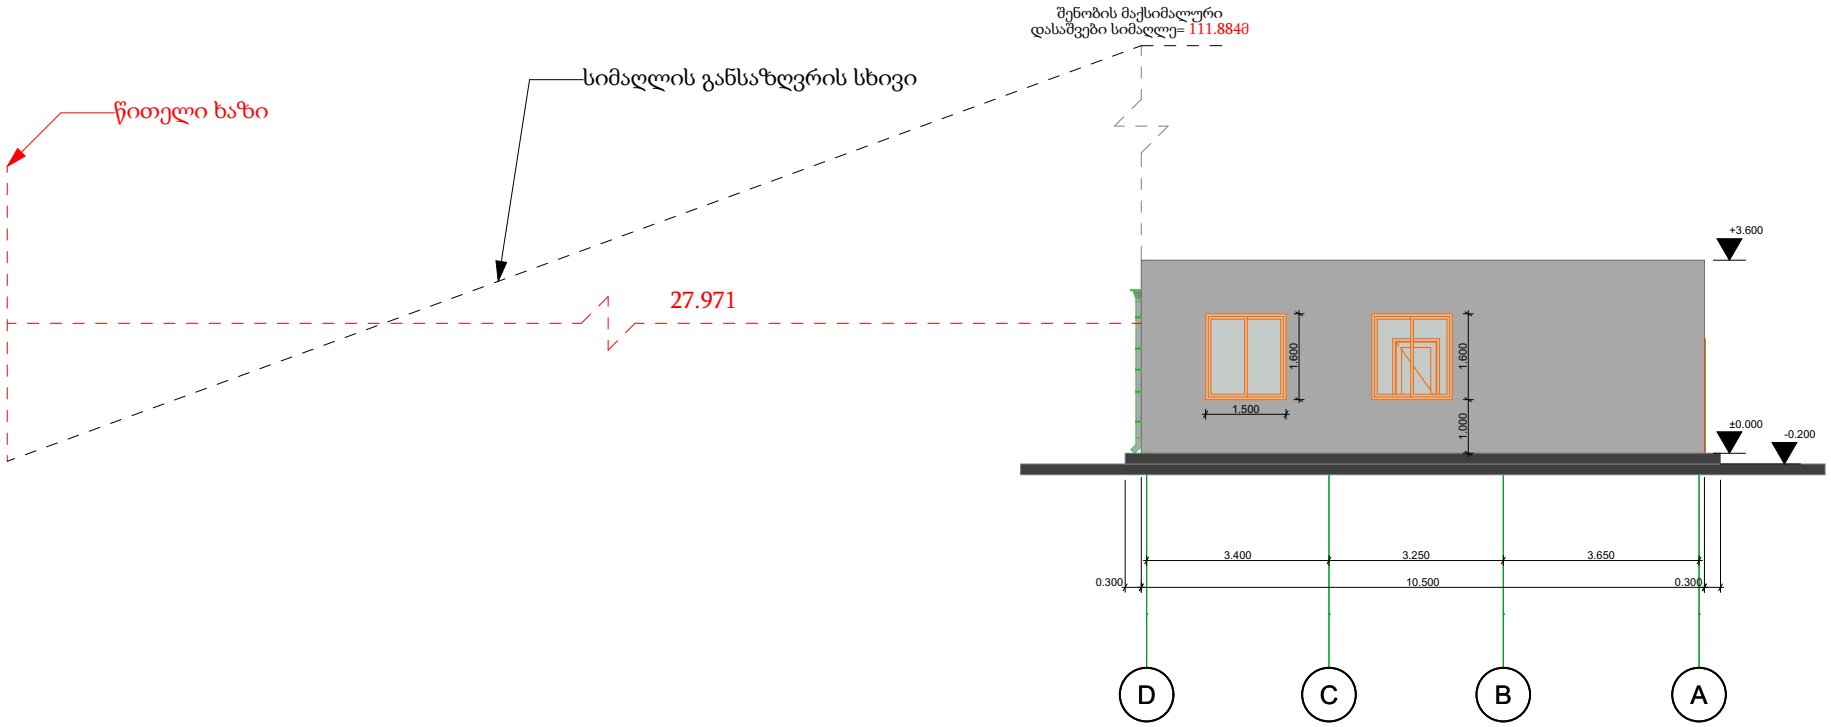

სიტუაციური გეგმა:

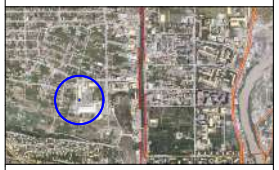

ექსპლიკაცია :

ქ.თბილისი, დავით აღმაშენებლის ხეივანი N6

დამკვეთი: შპს. "სმართ ვეარჰაუს"

	გვარი	ხელმოწერა
დირექტორი	გ.ახალაძე	
არქიტექტორი	თ.ლაბუჩიძე	

მასშტაბი A3-ზე 1:100

სტატუსი

ნახაზის დასახელება : შენობა-ნაგებობის მაქსიმალური სიმაღლის განსაზღვრის სქემა.

სტადია :

ნომერი :