

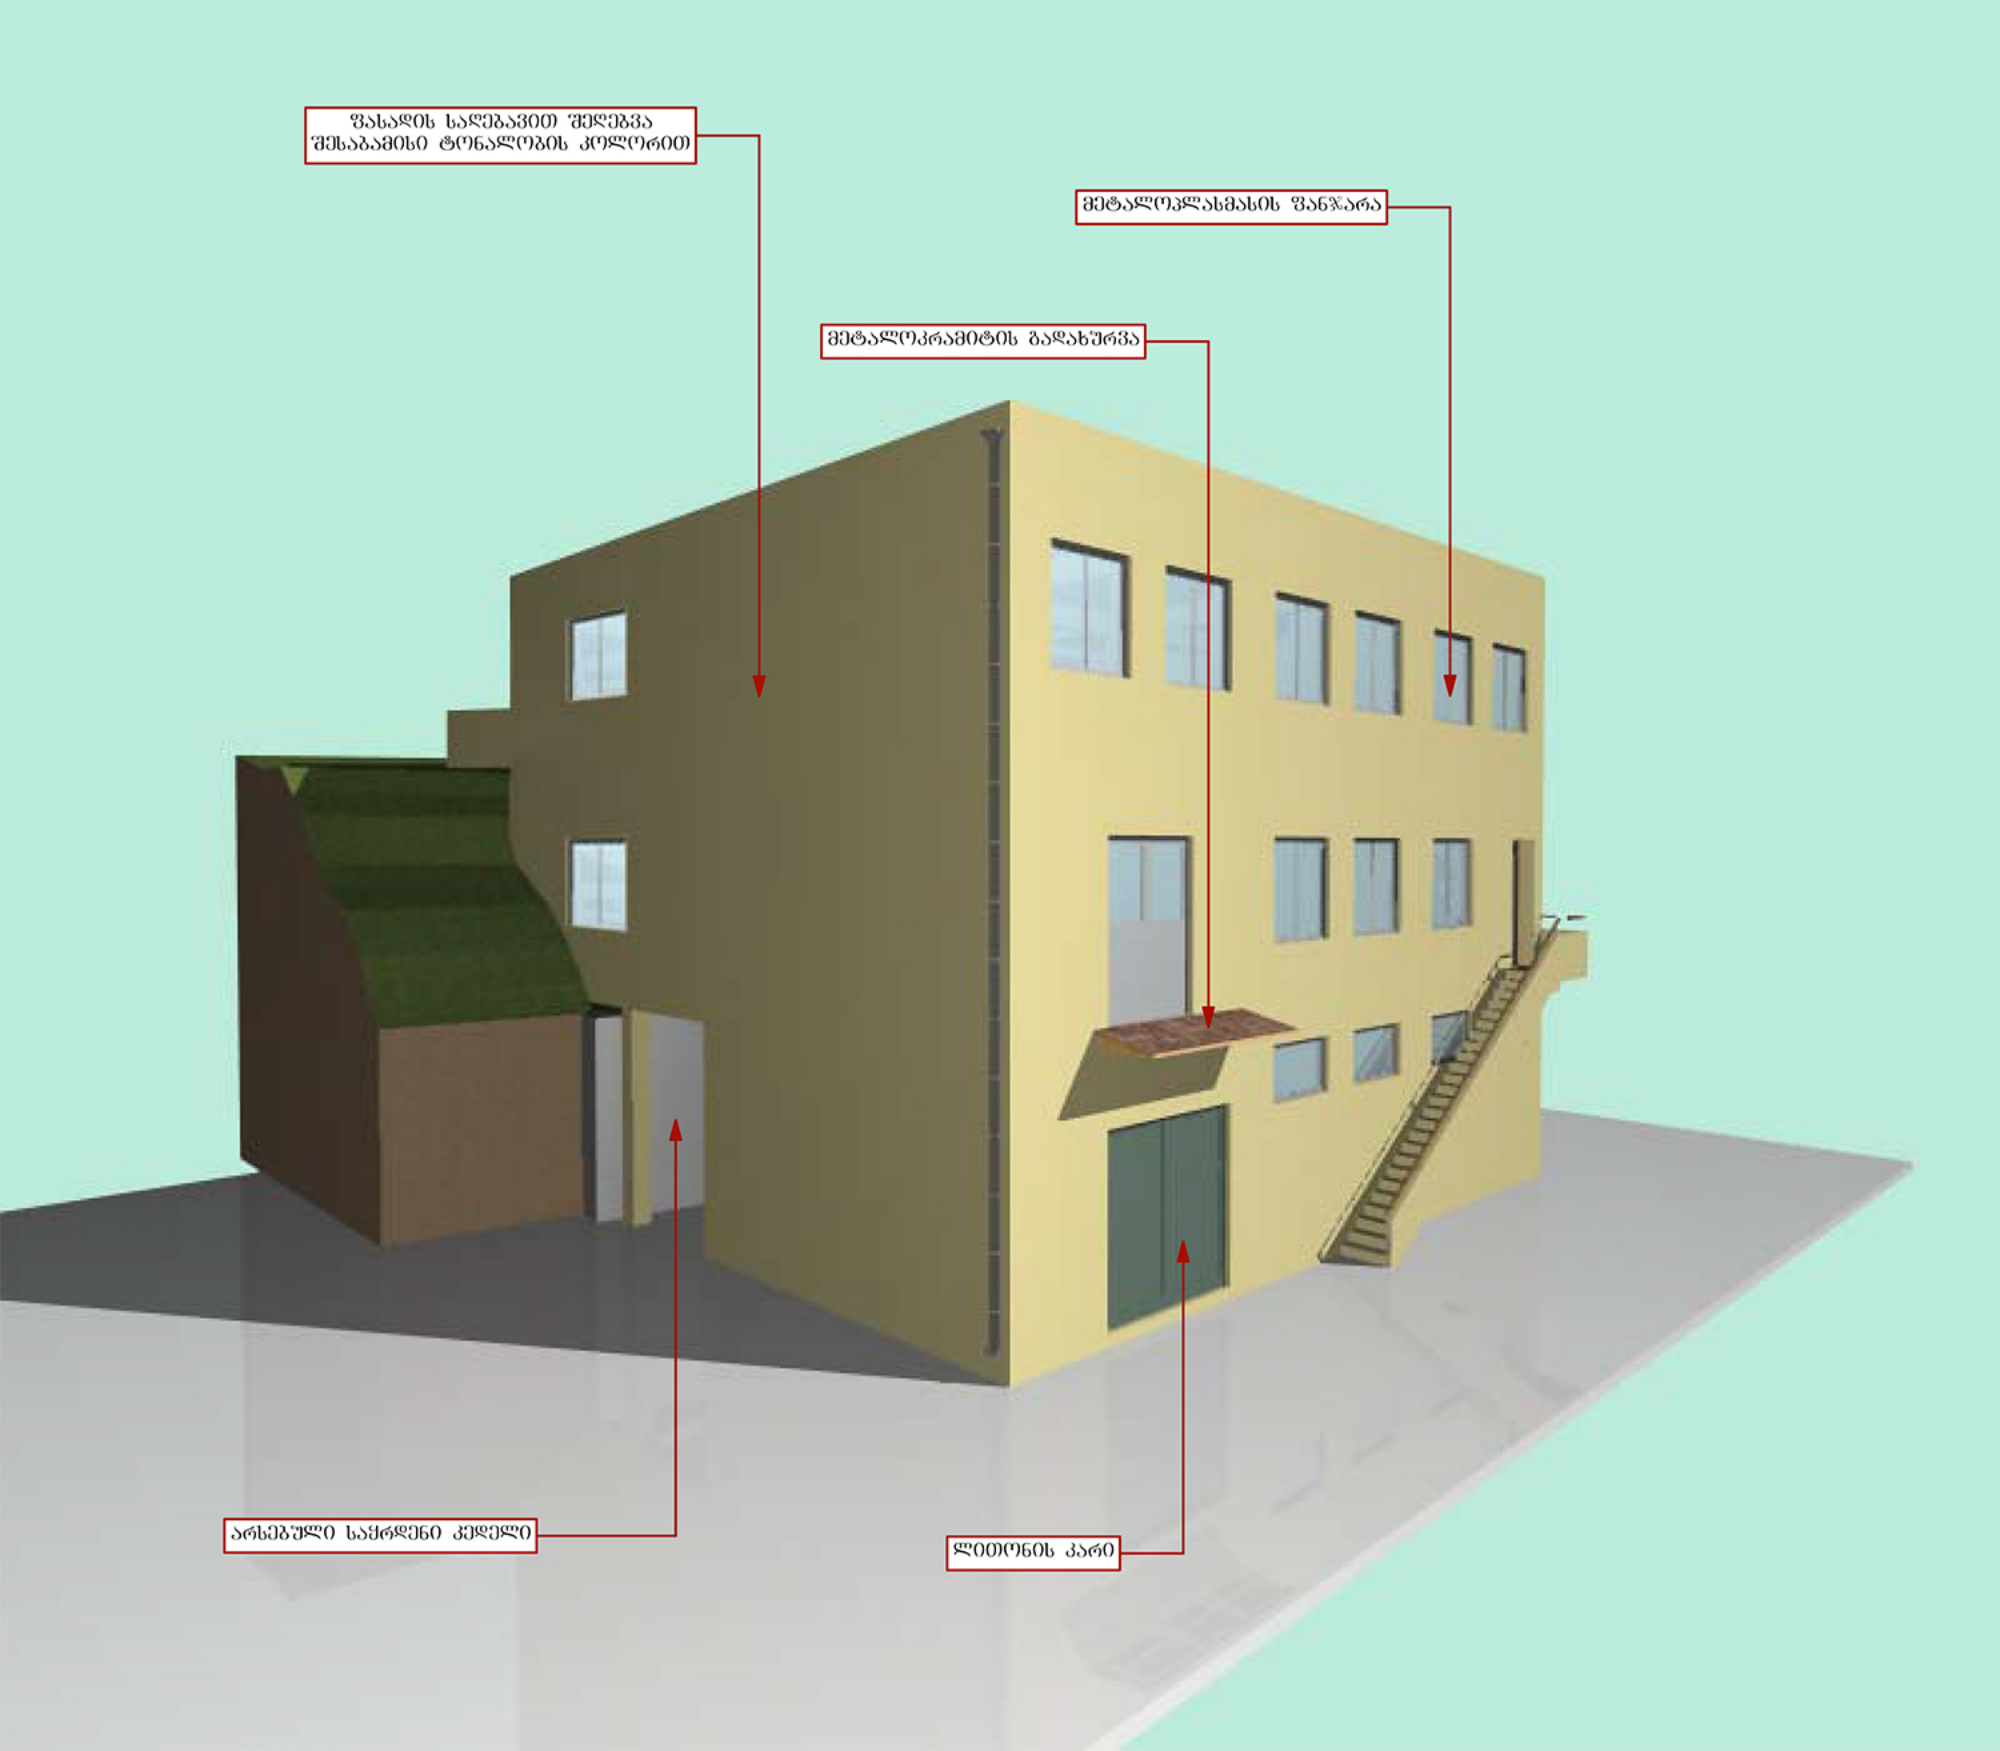
ფასადის სალებავით შეღებვა
შესაბამისი ტონალობის კოლორით
მეტალოპლასმასის ფანჯარა
მეტალოკრამიტის გადახურვა
არსებული საქრელი კედელი
ლითონის კარი



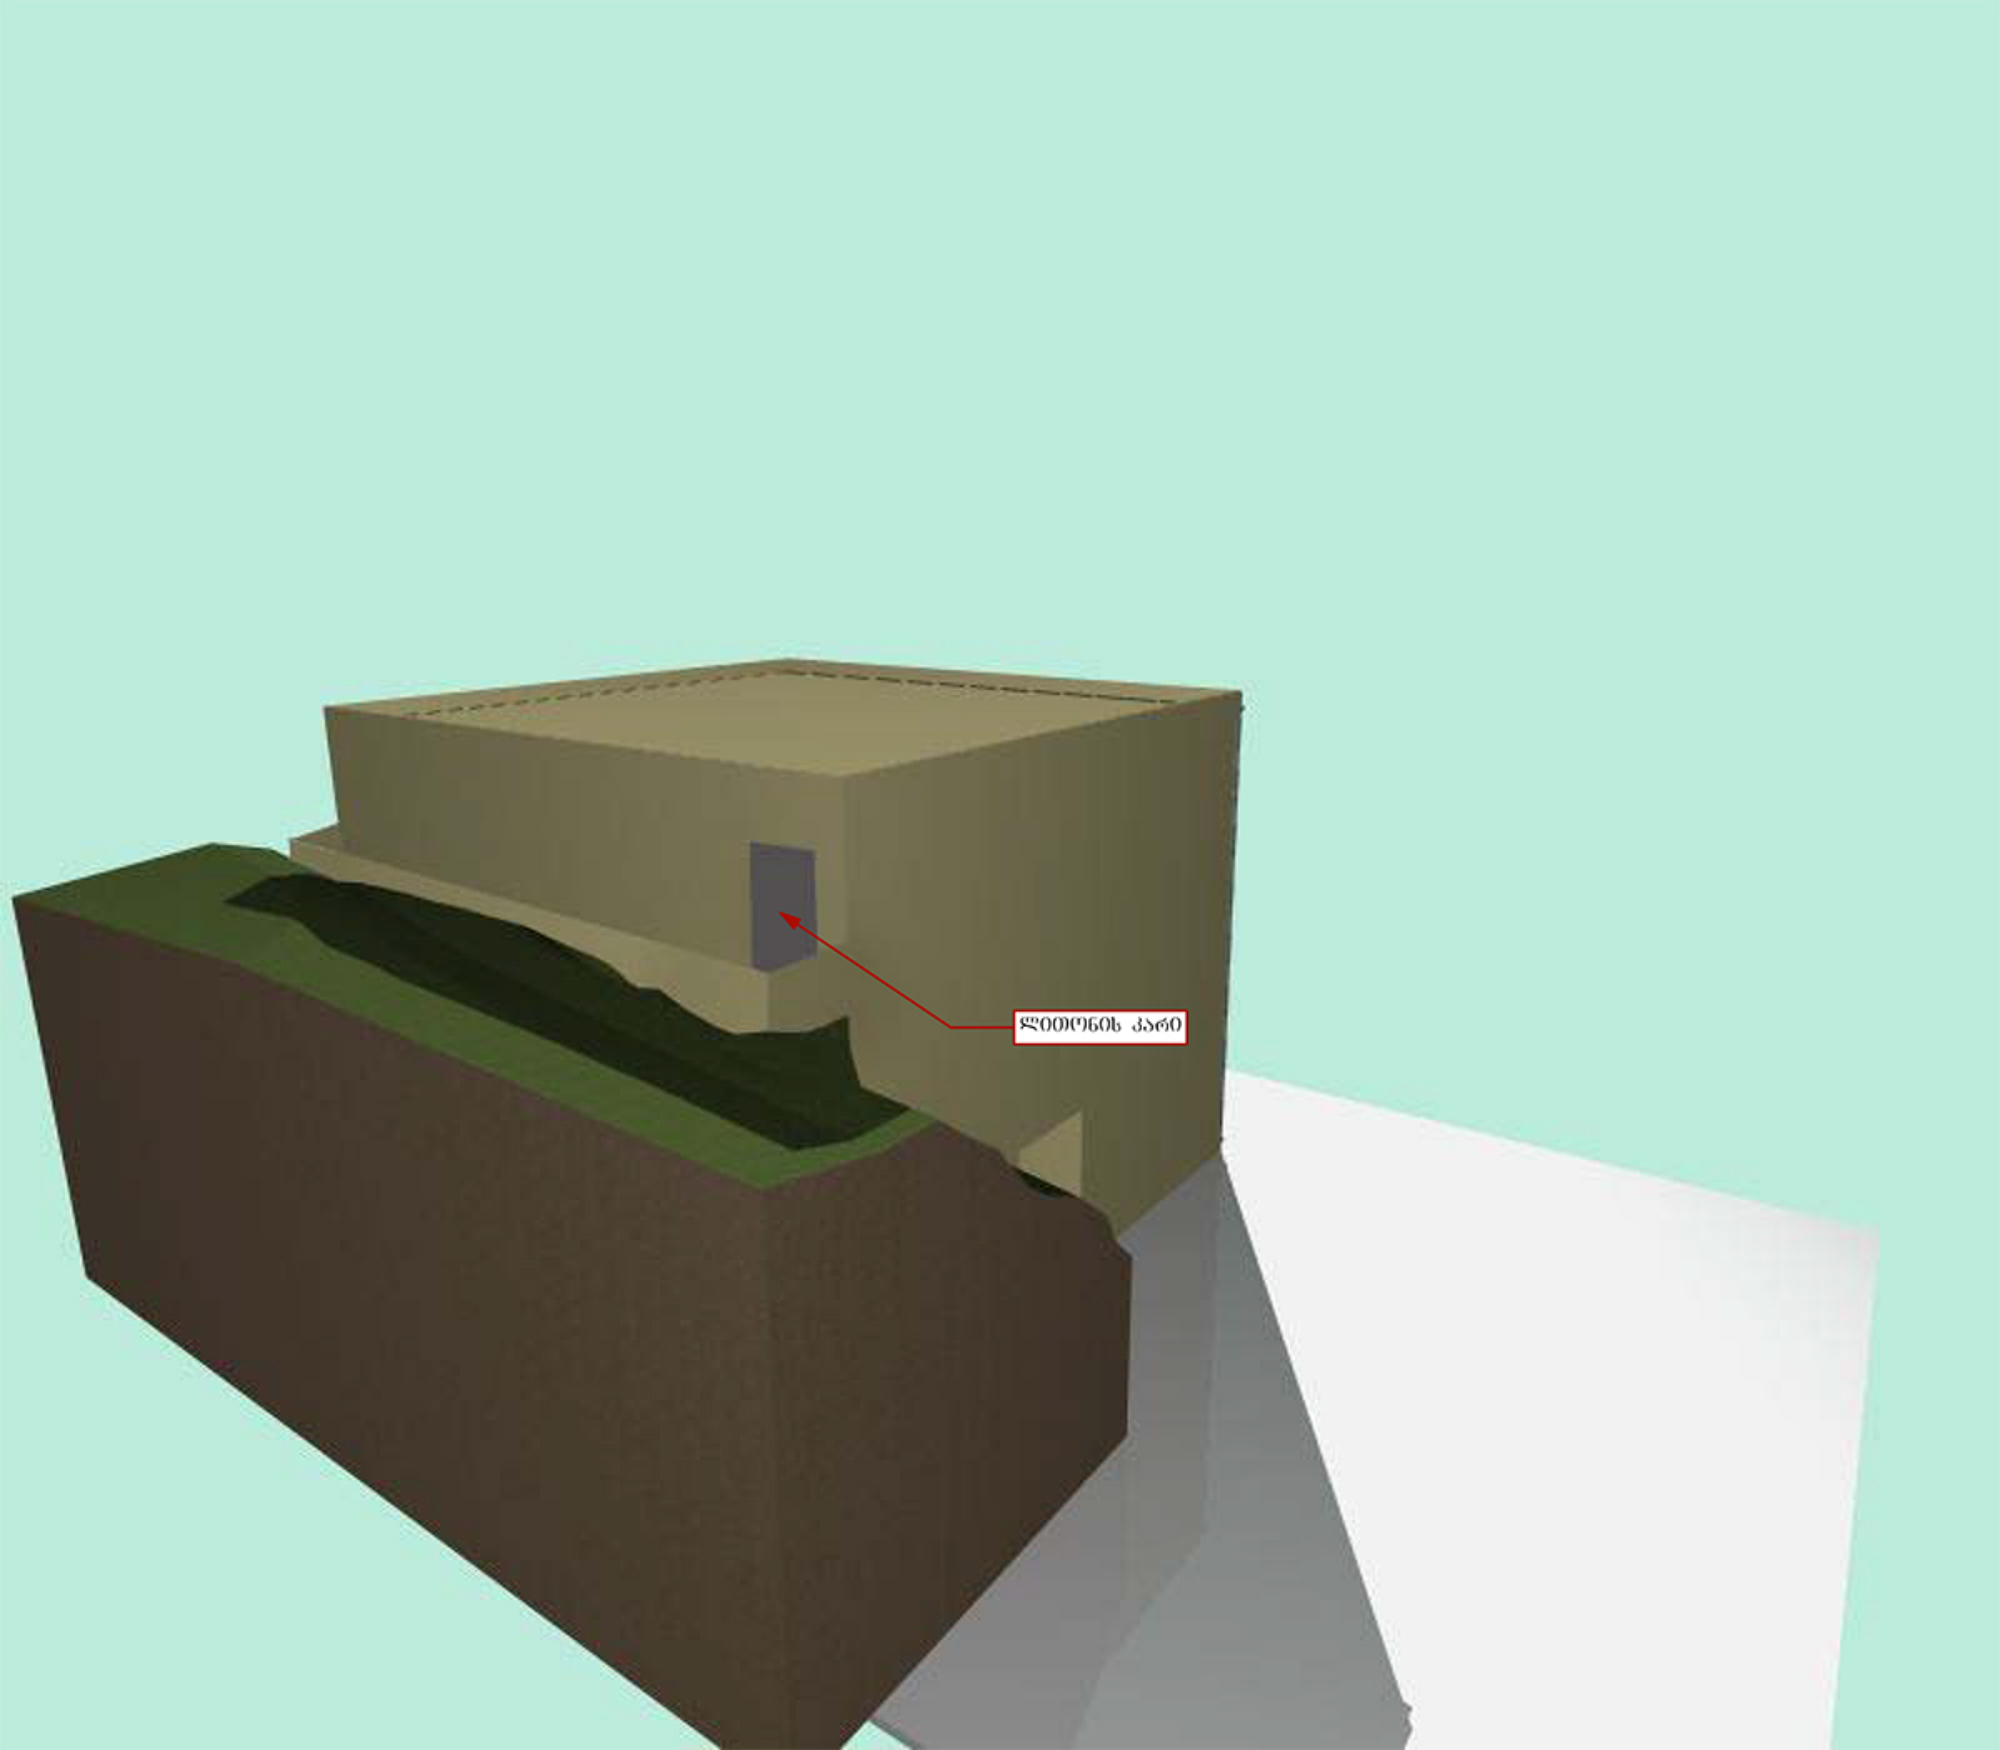
ლითონის კარი