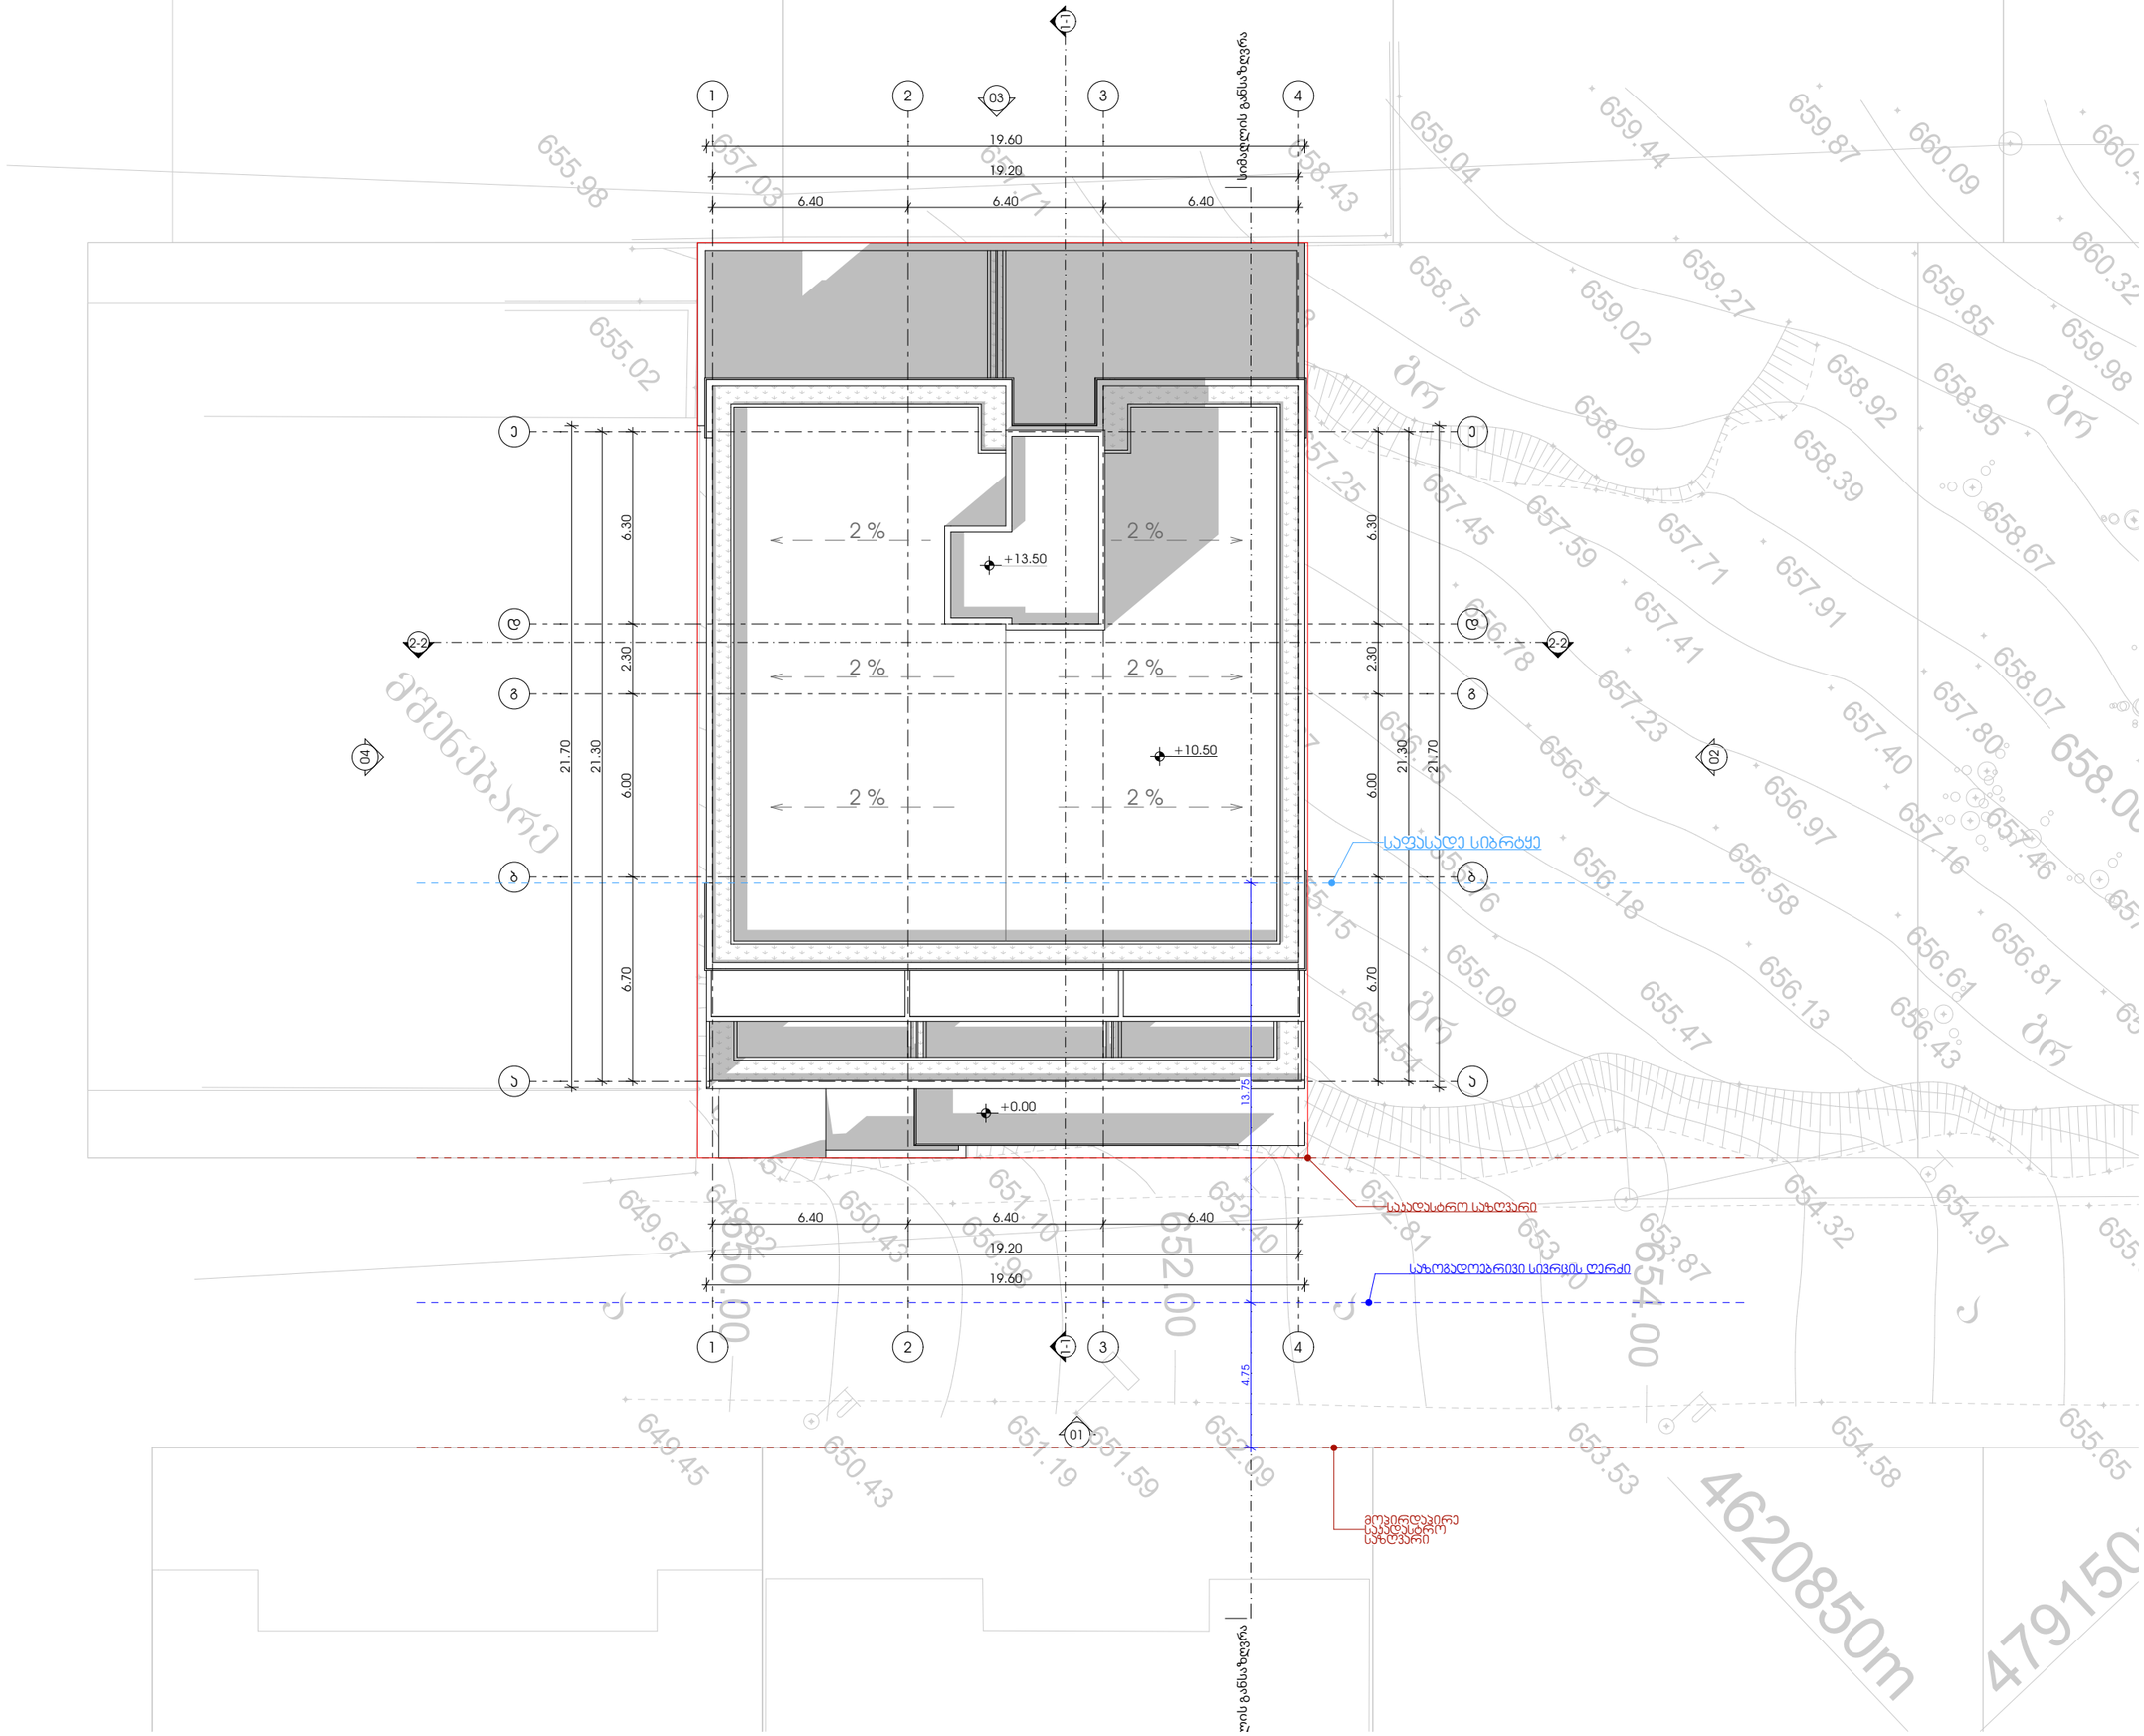

M E T R I C

მისამართი: ჭავჭავაძის ქუჩა №74
ს.ა : 405186613

პროექტის მონაცემები:

ფუნქციური დანიშნულება: მრავალბინიანი საცხოვრებელი სახლი
პროექტის მისამართი: ქალაქი თბილისი, ცაცხვების IV შესახვევი N6 ; N8

საკადასტრო კოდი: №შიტე ID

პოზიცია სახელი გვარი	ხელმოწერა

მთ.არქიტექტორი:
კონსტანტინე ურუშაძე
არქიტექტორი:
კოკა გვალია
არქიტექტორი:
კოკა გვალია

შენიშვნა:

პირობითი აღნიშვნები:

ტექნიკურ ეკონომიკური მაჩვენებლები:

გენ-გეგმა

ფურცლის ნომერი:

A.01

მასშტაბი **1:200**

4:06 PM / 7/30/2024