

არსებული ფასადის ფართი : 136.8 კვ.მ
საპროექტო ტერიტორიის ფართი: 12.39 კვ.მ
საპროექტო ტერიტორიის ფართი არ აღემატება არსებული ფასადის ფართის 20 %-ს

არსებულ ფასადზე განთავსდეს სარეკლამო აბრა მასალა: ალუმინის კომპოზიტური პანელი (რალ 5002)

საკადასტრო გეგმა

საჯარო რეესტრის ეროვნული სააგენტო

საკადასტრო კოდი: **01.13.02.004.033**

განცხადების ნომერი: **882016149071**

მომზადების თარიღი: **14/03/2016**

ნაკვეთის დანიშნულება: **არასასოფლო სამეურნეო**

ფართობი: **3319 კვ.მ (WGS 84 / UTM zone 38N)**

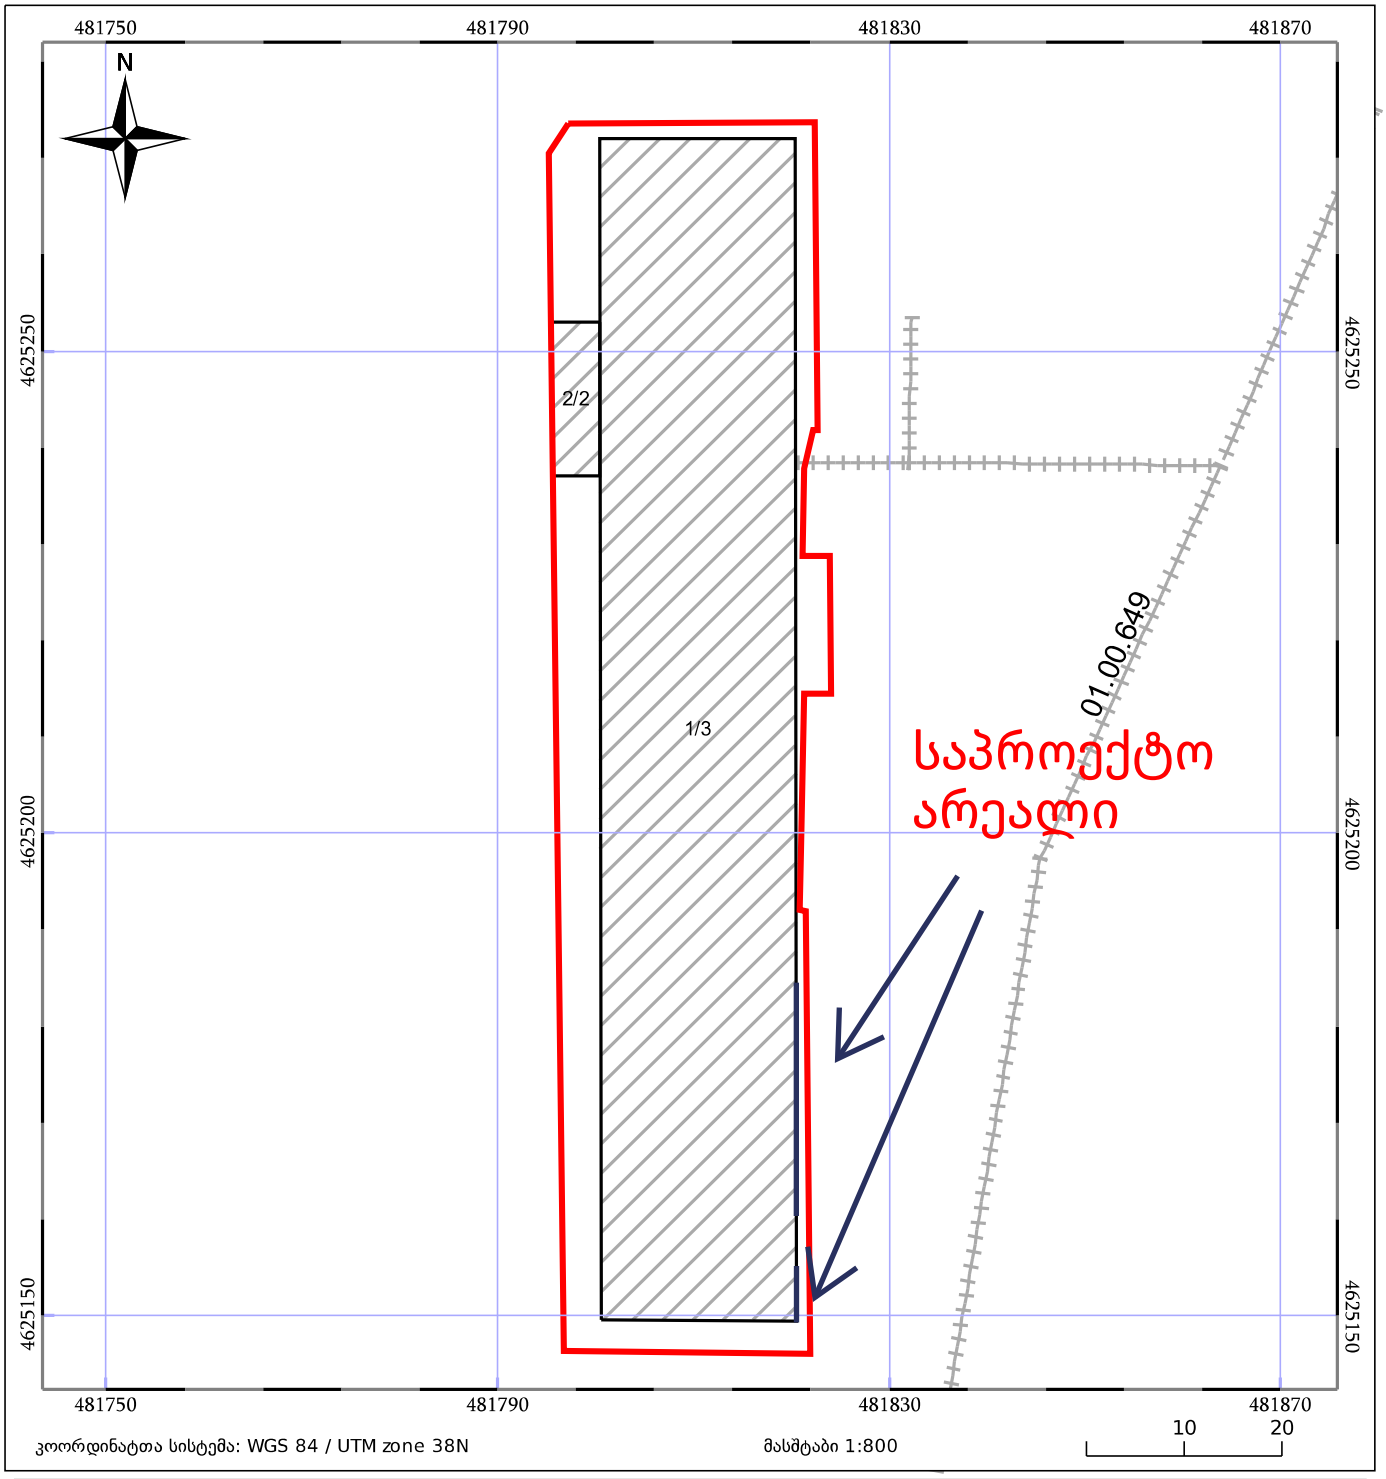

ნაკვეთის საკადასტრო საზღვარი

ხაზობრივი ნაგებობა

ტყის ფონდი

05/25 შენობა/ნაგებობა

05/25 მშენებარე ნაგებობა

ვალდებულება