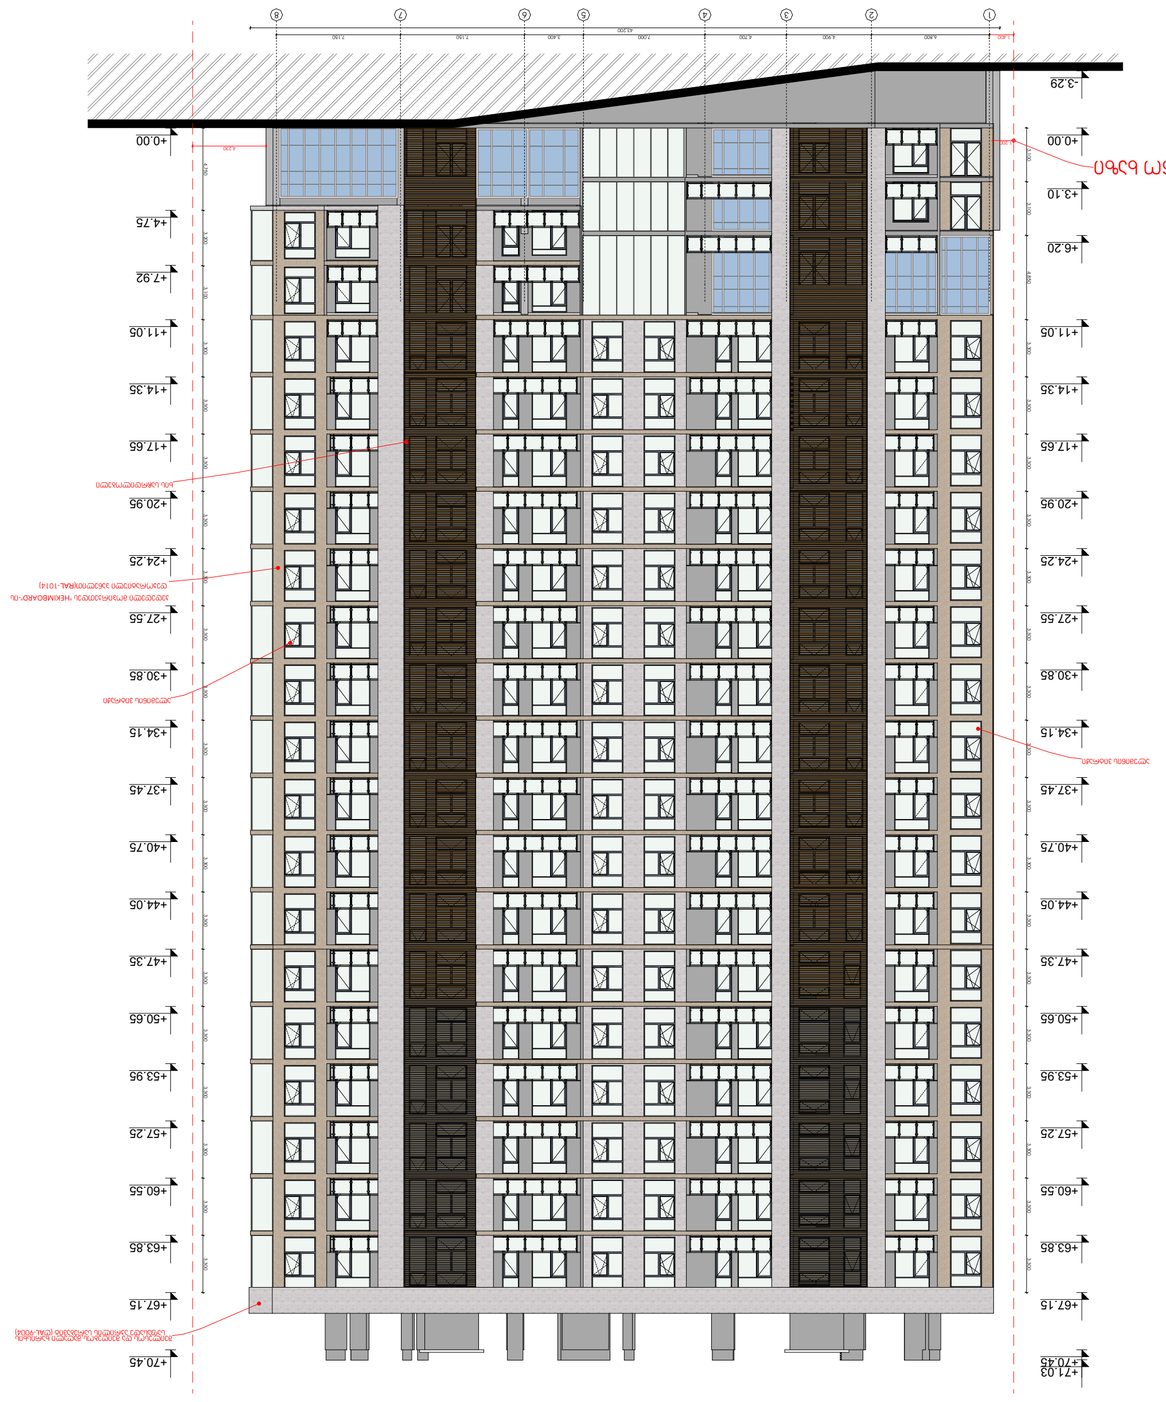

GSPublisherVersion 0.0.100.98

ექსპლიკაცია:

შენიშვნა:

დამკვეთი:

პროექტის
დასახელება:

მდებარეობა:

ნახაზის დასახელება:

დირექტორი:

პროექტის ავტორი:

შემსრულებელი:

შეამოწმა:

ნახაზის ნომერი:

მასშტაბი:

ფორმატი:

ფურცლის

#:

თარიღი:

კომენტარი:

A -

2 7/29/2024

მრავალბინიანი
საცხოვრებელი სახლი

ქეთევან კირკიტაძე

ქ. თბილისი, კრწანისის I
ჩიხი,# 2ა

საკადასტრო
კოდი:

01.18.06.018.052

1. ნახაზზე ზომები მოცემულია მილიმეტრებში
2. naxzze ყველა ცვლილება

, მშენებლობისას

,

შეთანმდებული უნდა იყოს ავტორთან

1:250

- საკადასტრო საზღვარი
- ღერძი

1

+0.12 - ნიშნული

1 - ჭრილი - რიგელი
- blkis კედელი

- რკინაბეტონის
მონოლითი / კოლონა

ფასადი 1-8

ნ. იაშვილი

ქ. კირკიტაძე

ქ. კირკიტაძე

+57.25

+24.25

+20.95

+17.65

+14.35

+11.05

+60.55

+6.20

+63.85

+3.10

+67.15

-3.29

+47.35

+70.45

+71.03

+53.95

+50.65

+44.05

+40.75

+37.45

+34.15

+30.85

+27.55

+0.00

+20.95

+44.05

+70.45

+30.85

+17.65

+0.00

+7.92

+24.25

+27.55

+40.75

+67.15

+63.85

+34.15

+60.55

+37.45

+53.95

+50.65

+47.35

+57.25

+14.35

+11.05

+4.75

4,750 3,200 3,100 3,300 3,300 3,300 3,300 3,300 3,300 3,300 3,300 3,300 3,300 3,300 3,300 3,300 3,300 3,300 3,300 3,300

3,100 3,100 4,850 3,300 3,300 3,300 3,300 3,300 3,300 3,300 3,300 3,300 3,300 3,300 3,300 3,300 3,300 3,300 3,300 3,300

4,230
1,200

1,400 6,800 4,900 4,700 7,000 3,400 7,150 7,150 43,200

საკადასტრო ხაზი

შეილესოს და შეიღებოს,მაღალი ხარისხის
საფასადე აკრილის სარებავიტ

(

RAL-9004)

ალუმინის ვიტრაჟი

კედედელი მოპირკეთდეს

"HEKIMBOARD"-is
დეკორატიული პანელით(RAL-1014)

ხის საჩრდილობელი

ალუმინის ვიტრაჟი

1

2

3

4

5

6

7

8

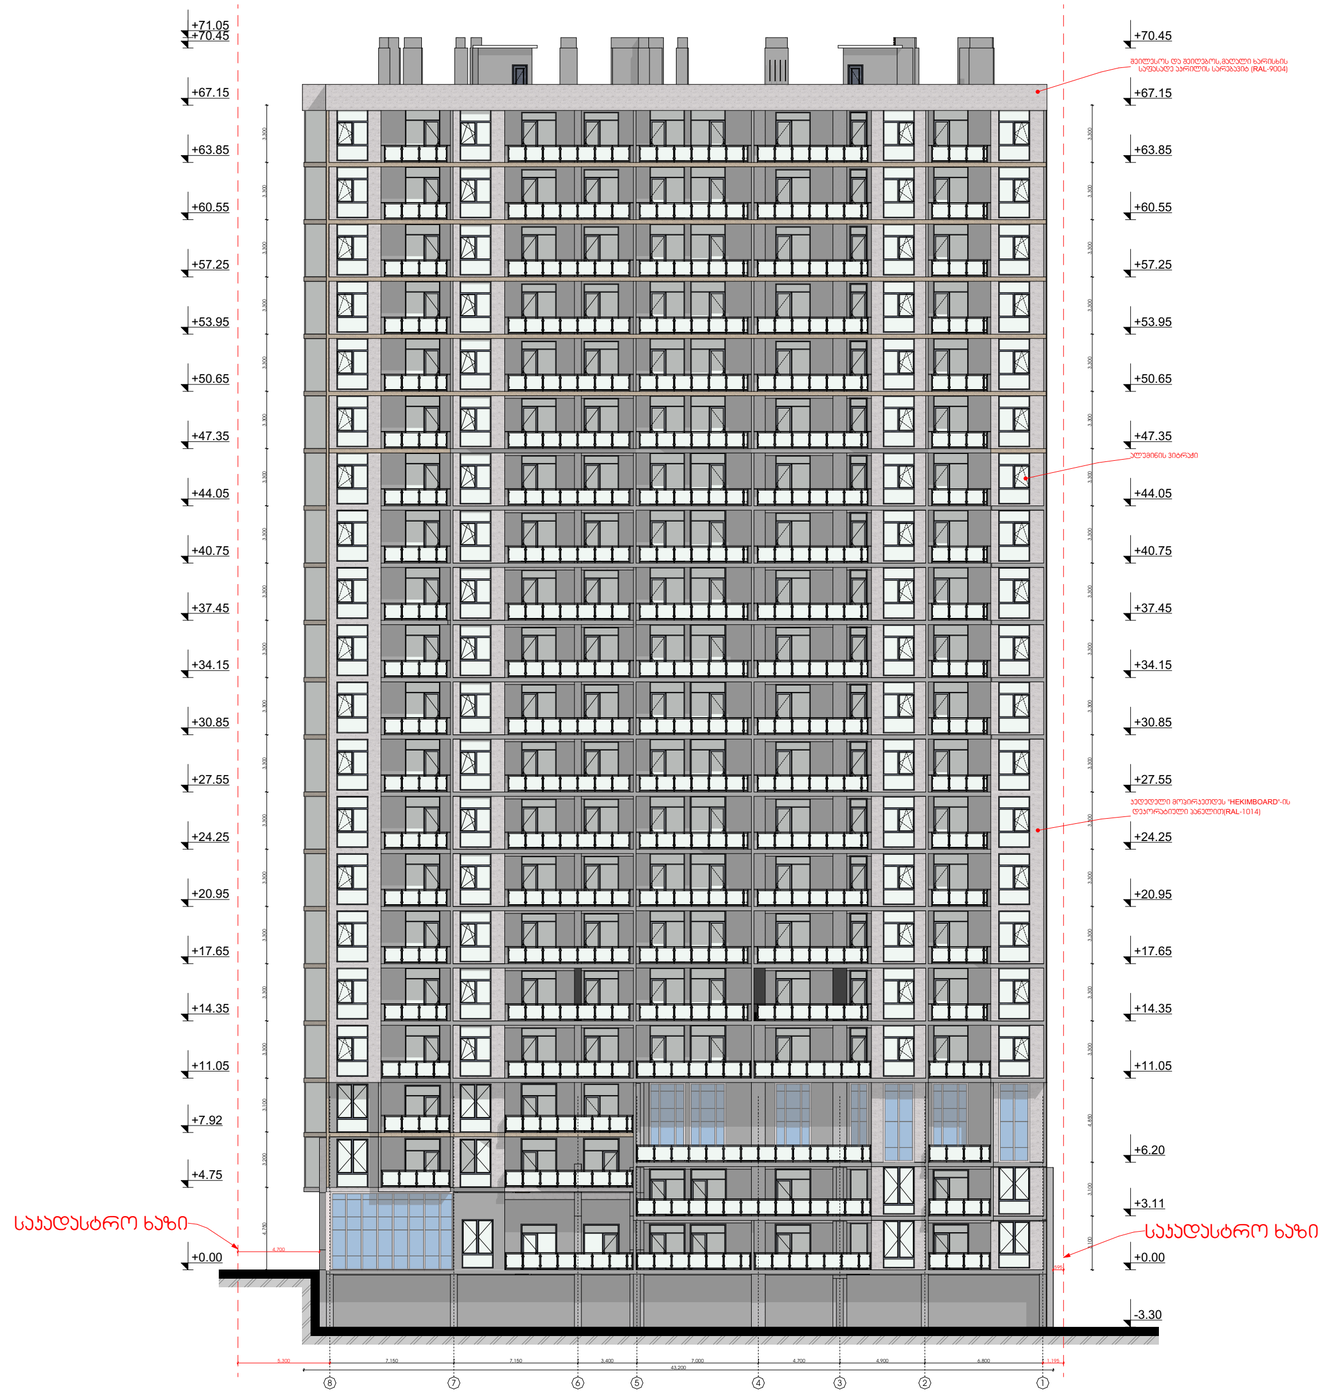

GSPublisherVersion 0.0.100.98

ექსპლიკაცია:

შენიშვნა:

დამკვეთი:

პროექტის
დასახელება:

მდებარეობა:

ნახაზის დასახელება:

დირექტორი:

პროექტის ავტორი:

შემსრულებელი:

შეამოწმა:

ნახაზის ნომერი:

მასშტაბი:

ფორმატი:

ფურცლის

#:

თარიღი:

კომენტარი:

A -

2 7/29/2024

მრავალბინიანი
საცხოვრებელი სახლი

ქეთევან კირკიტაძე

ქ. თბილისი, კრწანისის I
ჩიხი,# 2ა

საკადასტრო
კოდი:

01.18.06.018.052

1. ნახაზზე ზომები მოცემულია მილიმეტრებში
2. naxzze ყველა ცვლილება

, მშენებლობისას

,

შეთანმდებული უნდა იყოს ავტორთან

1:250

- საკადასტრო საზღვარი

- ღერძი

1

+0.12 - ნიშნული

1 - ჭრილი - რიგელი
- blkis კედელი

- რკინაბეტონის
მონოლითი / კოლონა

ფასადი 8-1

ნ. იაშვილი

ქ. კირკიტაძე

ქ. კირკიტაძე

8

7

6

5

4

3

2

1

+14.35

+0.00

+71.05
+70.45

+67.15

+63.85

+60.55

+57.25

+11.05

+53.95

+24.25

+20.95

+50.65

+27.55

+47.35

+37.45

+44.05

+30.85

+40.75

+34.15

+7.92

+17.65

+4.75

+14.35

+47.35

+53.95

+37.45

+50.65

+60.55

+63.85

+67.15

+70.45

+0.00

+40.75

+57.25

-3.30

+44.05

+6.20

+11.05

+17.65

+27.55

+20.95

+24.25

+30.85

+34.15

+3.11

4,750 3,200 3,100 3,300 3,300 3,300 3,300 3,300 3,300 3,300 3,300 3,300 3,300 3,300 3,300 3,300 3,300 3,300 3,300 3,300

3,100 3,100 4,850 3,300 3,300 3,300 3,300 3,300 3,300 3,300 3,300 3,300 3,300 3,300 3,300 3,300 3,300 3,300 3,300 3,300

4,700

7,150 7,150 3,400 7,000 4,700 4,900 6,800
43,200

5,300

595

1,195

საკადასტრო ხაზი საკადასტრო ხაზი

შეილესოს და შეიღებოს,მაღალი ხარისხის
საფასადე აკრილის სარებავიტ

(RAL-9004)

ალუმინის ვიტრაჟი

კედედელი მოპირკეთდეს

"HEKIMBOARD"-is

დეკორატიული პანელით(RAL-1014)

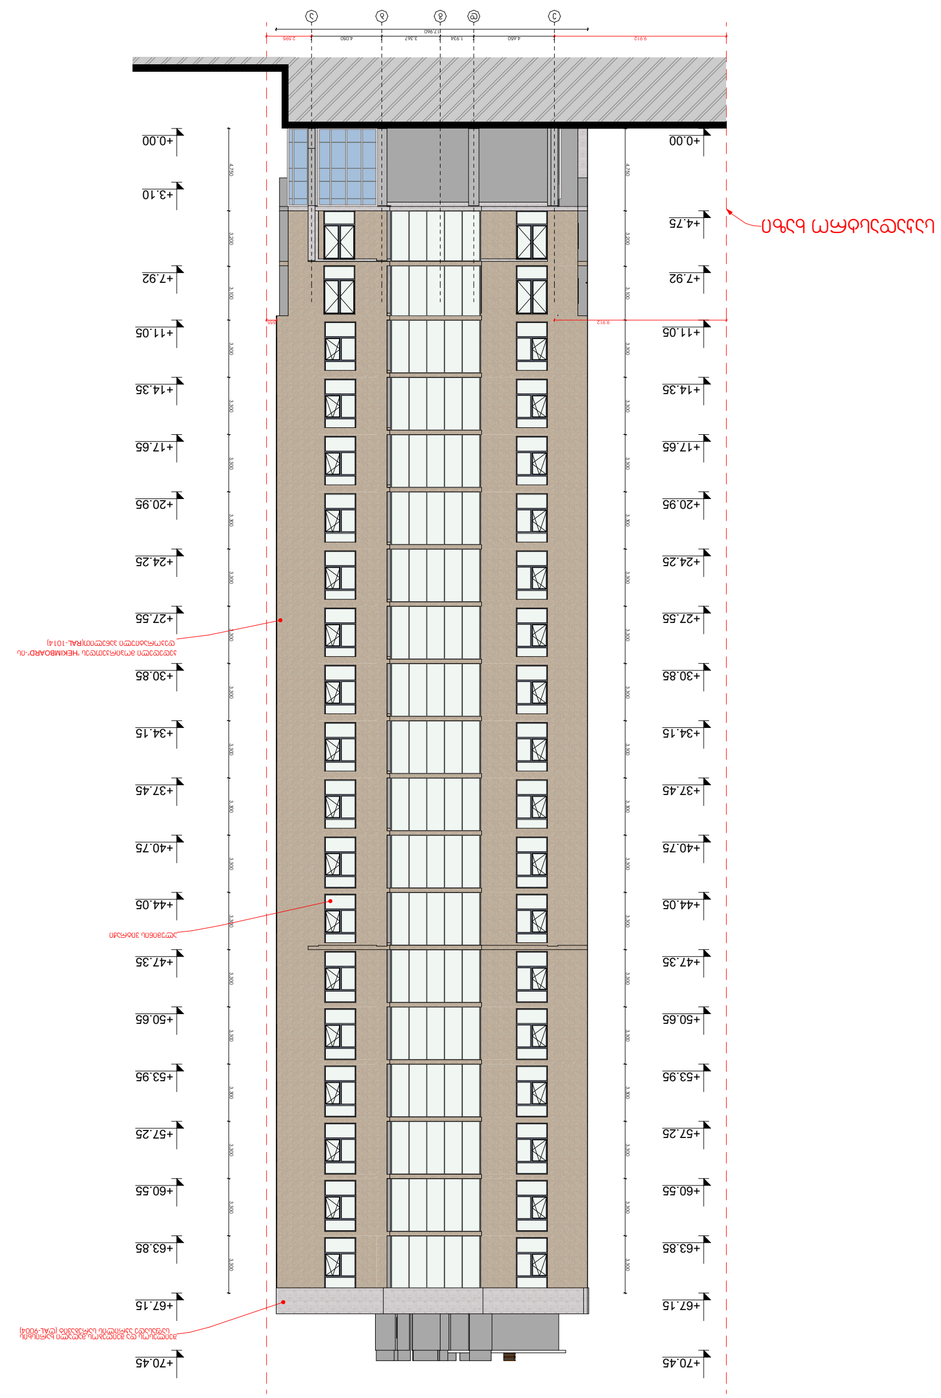

GSPublisherVersion 0.0.100.98

ექსპლიკაცია:

შენიშვნა:

დამკვეთი:

პროექტის
დასახელება:

მდებარეობა:

ნახაზის დასახელება:

დირექტორი:

პროექტის ავტორი:

შემსრულებელი:

შეამოწმა:

ნახაზის ნომერი:

მასშტაბი:

ფორმატი:

ფურცლის

#:

თარიღი:

კომენტარი:

A -

2 7/29/2024

მრავალბინიანი
საცხოვრებელი სახლი

ქეთევან კირკიტაძე

ქ. თბილისი, კრწანისის I
ჩიხი,# 2ა

საკადასტრო
კოდი:

01.18.06.018.052

1. ნახაზზე ზომები მოცემულია მილიმეტრებში
2. naxzze ყველა ცვლილება

, მშენებლობისას

,

შეთანმდებული უნდა იყოს ავტორთან

1:250

- საკადასტრო საზღვარი
- ღერძი

1

+0.12 - ნიშნული

1 - ჭრილი - რიგელი
- blkis კედელი

- რკინაბეტონის
მონოლითი / კოლონა

ფასადეი ე-ა

ნ. იაშვილი

ქ. კირკიტაძე

ქ. კირკიტაძე

+34.15

+53.95

+30.85

+57.25

+27.55

+60.55

+24.25

+63.85

+4.75

+67.15

+7.92

+70.45

+11.05

+20.95

+17.65

+40.75

+50.65

+14.35

+47.35

+44.05

+37.45

+0.00

+11.05

+14.35

+17.65

+20.95

+27.55

+34.15

+37.45

+47.35

+50.65

+53.95

+60.55

+63.85

+67.15

+70.45

+24.25

+30.85

+40.75

+44.05

+7.92

+57.25

+3.10

+0.00

4,750 3,200 3,100 3,300 3,300 3,300 3,300 3,300 3,300 3,300 3,300 3,300 3,300 3,300 3,300 3,300 3,300 3,300 3,300 3,300

4,750 3,200 3,100 3,300 3,300 3,300 3,300 3,300 3,300 3,300 3,300 3,300 3,300 3,300 3,300 3,300 3,300 3,300 3,300 3,300

4,650 1,934 3,367 4,050
17,960

9,912 2,595

9,912 555

საკადასტრო ხაზი

კედედელი მოპირკეთდეს

"HEKIMBOARD"-is
დეკორატიული პანელით(RAL-1014)

ალუმინის ვიტრაჟი

შეილესოს და შეიღებოს,მაღალი ხარისხის
საფასადე აკრილის სარებავიტ (RAL

- 9004

)

e

d

g

b

a

GSPublisherVersion 0.0.100.98

ექსპლიკაცია:

შენიშვნა:

დამკვეთი:

პროექტის
დასახელება:

მდებარეობა:

ნახაზის დასახელება:

დირექტორი:
პროექტის ავტორი:
შემსრულებელი:
შეამოწმა:
ნახაზის ნომერი:

მასშტაბი:
ფორმატი:

ფურცლის

#:
თარიღი:
კომენტარი:

A -

2 7/29/2024

მრავალბინიანი
საცხოვრებელი სახლი

ქეთევან კირკიტაძე

ქ. თბილისი, კრწანისის I
ჩიხი,# 2ა

საკადასტრო
კოდი:

01.18.06.018.052

1. ნახაზზე ზომები მოცემულია მილიმეტრებში
2. naxzze ყველა ცვლილება

, მშენებლობისას

,

შეთანმდებული უნდა იყოს ავტორთან

1:250

- საკადასტრო საზღვარი
- ღერძი

1

+0.12 - ნიშნული

1 - ჭრილი - რიგელი
- blkis კედელი
- რკინაბეტონის
მონოლითი / კოლონა

ფასადი ა-ე

ნ. იაშვილი

ქ. კირკიტაძე
ქ. კირკიტაძე

a

b

g

d

e

+0.00

-3.30

+3.10

+6.20

+11.05

+14.35

+17.65

+20.95

+24.25

+27.55

+30.85

+34.15

+37.45

+40.75

+44.05

+47.35

+50.65

+53.95

+57.25

+60.55

+63.85

+67.15

+70.45

+24.25

+3.10

+6.20

+67.15

+30.85

+11.05

+34.15

+63.85

+60.55

+40.75

+14.35

+44.05

+57.25

+47.35

+27.55

+50.65

+17.65

+53.95

+70.45

+71.05

+37.45

-3.30

+20.95

+0.00

3,100 3,100 4,850 3,300 3,300 3,300 3,300 3,300 3,300 3,300 3,300 3,300 3,300 3,300 3,300 3,300 3,300 3,300 3,300 3,300

3,100 3,100 4,850 3,300 3,300 3,300 3,300 3,300 3,300 3,300 3,300 3,300 3,300 3,300 3,300 3,300 3,300 3,300 3,300 3,300

3,300

3,300

940 12,755

20,050

2,790 4,050 3,367 1,934 4,650 14,675

საკადასტრო ხაზი

საკადასტრო ხაზი

კედედელი მოპირკეთდეს

"H

KIMB

O

A

R

D"-is
დეკორატიული პანელით(

RAL-1014)

ალუმინის ვიტრაჟი

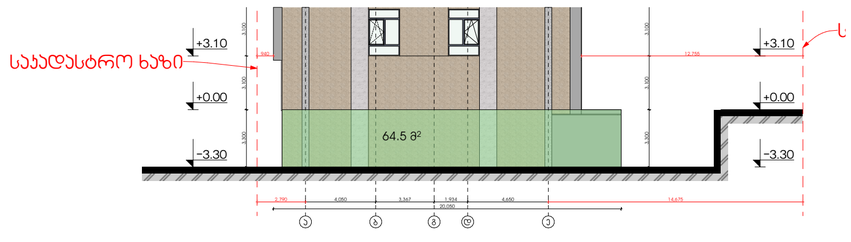

S/P= სართულის ხილული ფასადი / სართულის პერიმეტრი = 267.5 / 123.1 = 2.17 მ

სართულის საშუალო სიმაშლე აღემატება 1.8 მეტრს, მაშასადამე -3.00 ნიშნულის სართული არის მიწისპირა სართული

ქსასლიბაცია:

- საკადასტრო საზღვარი
- დერეფანი
- ნიშნული
- ჯრილი
- რიგელი
- ჭრის ხედვის
- რკინაბეტონის მონოლითური / ჯოლოგი

შენიშვნა:
1. ნახაზზე ზომები მოცემულია მილიმეტრებში
2. ნებისმიერი ცვლილება, მშენებლობისა, ნებართვებისა ეხება იმ ობიექტს

დამკვეთი: ქეთევან პირველაძე

პროექტის დასახელება: მრავალფუნქციური საცხოვრებელი სახლი

მდებარეობა: ქ. თბილისი, პრინცესის I მ/ნ,№ 23

საკადასტრო კოდი: 01.18.06.018.052

ნახაზის დასახელება:

მიწისპირა სართულის დადგენა

დირექტორი:	ქ. პირველაძე	
პროექტის ავტორი:	ქ. პირველაძე	
შემსრულებელი:	ნ. იაშვილი	
შეამოწმა:		

ნახაზის ნომერი:

მასშტაბი:	1:250	ფურცლის №:	
ფორმატი:	A - 2	თარიღი:	7/30/2024

კომენტარი: