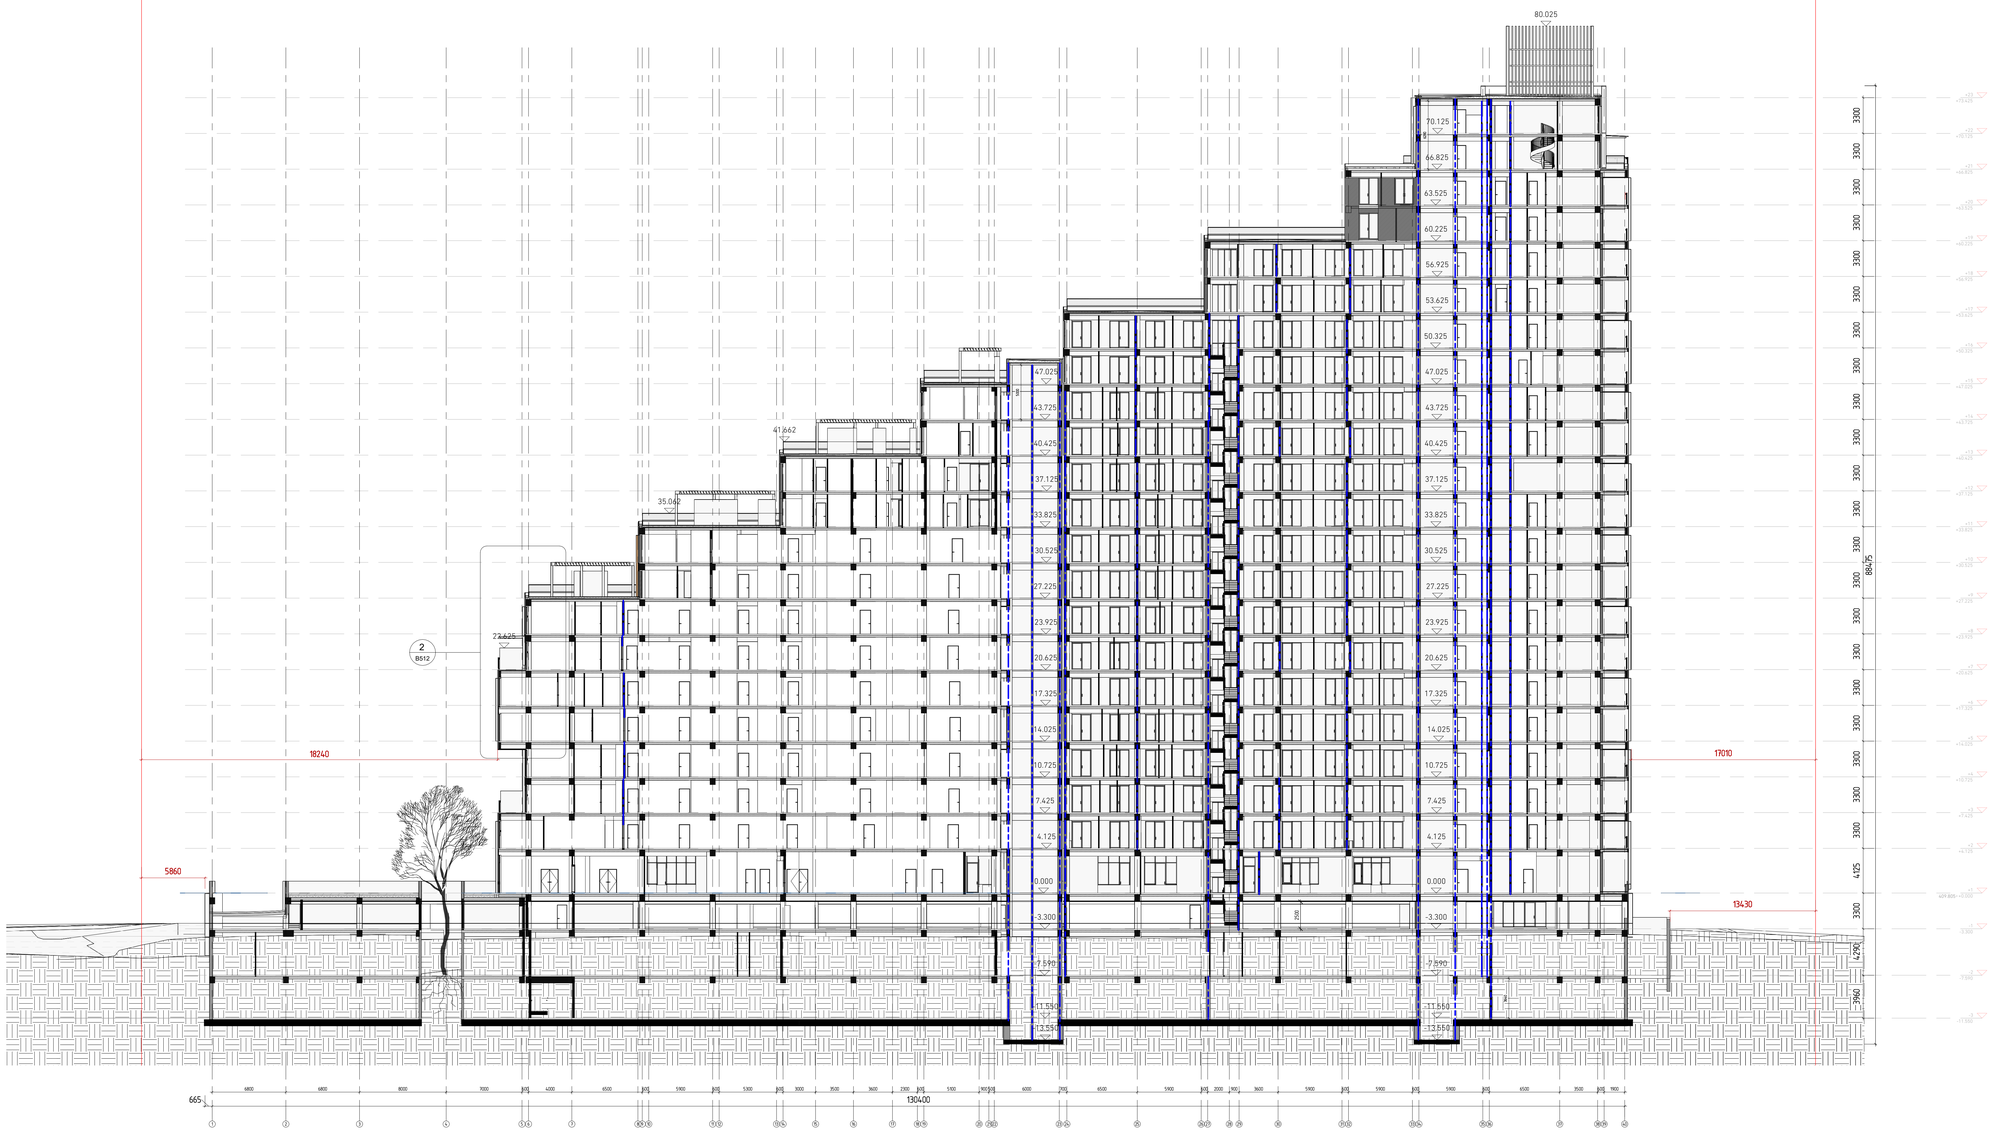

1 Wrnli 01
1 : 200

C:\Users\user\Documents\Tbilisi_Terrace_DEDA FAULI_arch_Revit 2023_SERGI.rvt

ლეგალარკი
არქიტექტურული კომპანია
www.dmark.ge
DMARK ARCHITECTURAL COMPANY

კორუპტიის შესაბლება
მრავალფენქციური საცხოვრებელი კომპლექსი C ბლოკი

კორუპტიის მისამართი
ქ. თბილისი ბოლაკის ქ. 1

შასკვეთი
შას ვახუშტი ბაბრატიონის 1

± 0.00 = 410.3

სა	2024.06.11	სტეფის კორუპტი
სტეფის	შაროლი	ბაბბარტება
ბაბოვეთა		

შასკვეთის №	20.010
მასსრეფა	ფმ. ეტ. სტ. ეტ
მებეოვა	ფმ. ეა
საკეტოლი ეფლეტეტი	ფმაოკი

ნახაზის შესაბლება
ჭრილი 01 (A0)

A301

A0

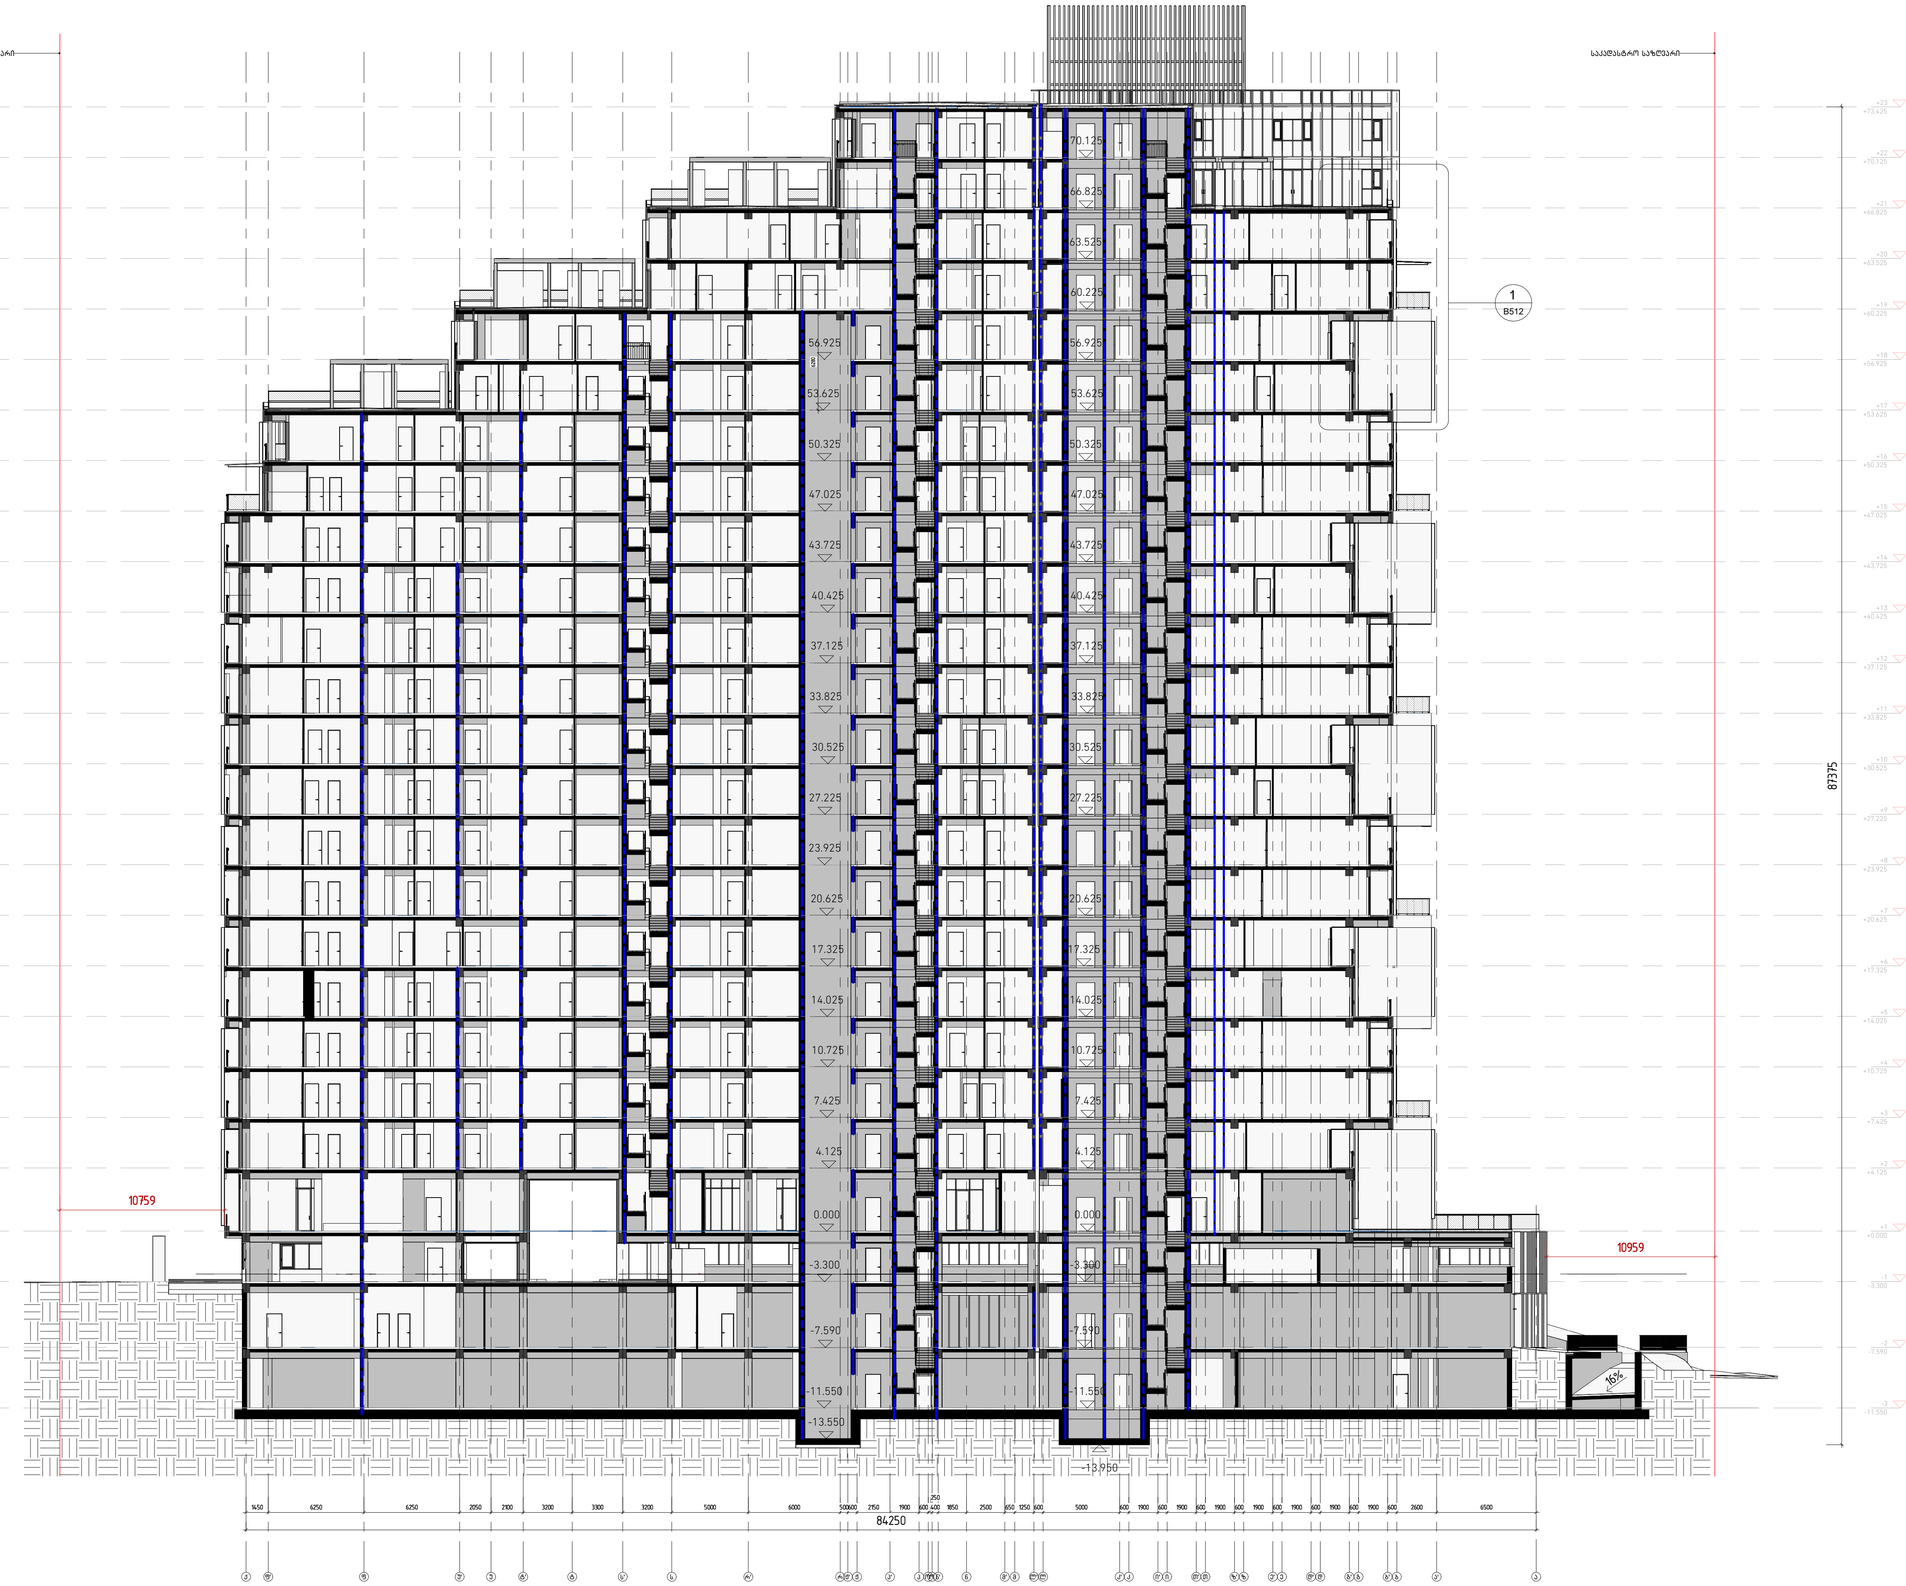

1 Wrili 02
1 : 200

C:\Users\user\Documents\Tbilisi_Terrace_DEDA FALI_arch. (revit 2023)_SERGI.rvt

დემარკი
არქიტექტურული კომპანია
www.dmark.ge
DMARK ARCHITECTURAL COMPANY

კრომტის დასახელება
მრავალფუნქციური სასხოვრებელი კომპლექსი C ბლოკი

კრომტის მისამართი
ქ. თბილისი აბლაძის ქ. 1

დამკვეთი
შპს ვახუშტი ბაგრატიონის 1

± 0.00 = 410.3

სპ	2024.06.11	სტადია კრომტი
სტადია	თარიღი	ბანმარტება
ბამოცემა		

დაკვეთის №	20.010
შეასრულა	დმ. ატ. სტ. მბ
შეამოწმა	დმ. ეა
საკვტორო უფლებები	დემარკი

ნახაზის დასახელება
ჟრილი 02... (A1)

A302

A1