29.07.2024



შენიშვნები :

დკვეთა:	-/20
თარიღი:	Jul 30, 2024
ფორმატი:	A3
სტადია:	პროექტი
მასშტაბი:	1:200

მთ. არქიტექტორი:	მ. ბალიაშვილი
მთ. არქიტექტორი:	ა. ნაცვლიშვილი
არქიტექტორი:	
შესრულა:	
შესრულა:	
შესრულა:	

პროექტის სახელწოდება:	ქ. თბილისი, წურწუმიასა და ნ.ირბახის ქუჩების გადაკვეთაზე (ს/კ 01.17.01.050.029) მრავალბინიანი საცხოვრებელი სახლი
ნახაზის დასახელება:	შენობა #4 არსებული ფასადები და მასზე დატანილი კორექტირებები
ნახაზის კოდი:	001_A_01_RE (2).dwg
გვერდი:	

დამკვეთი:	შპს "ბიფლის პიკცა"
შემსრულებელი:	შპს "ბაუ დიზაინი" თბილისი, შ.რუსთაველის გამზ. 40 0108 www.baudesign.ge

ბაუ დიზაინი
არქიტექტურისა და ურბანული დიზაინის ბიურო

29.07.2024

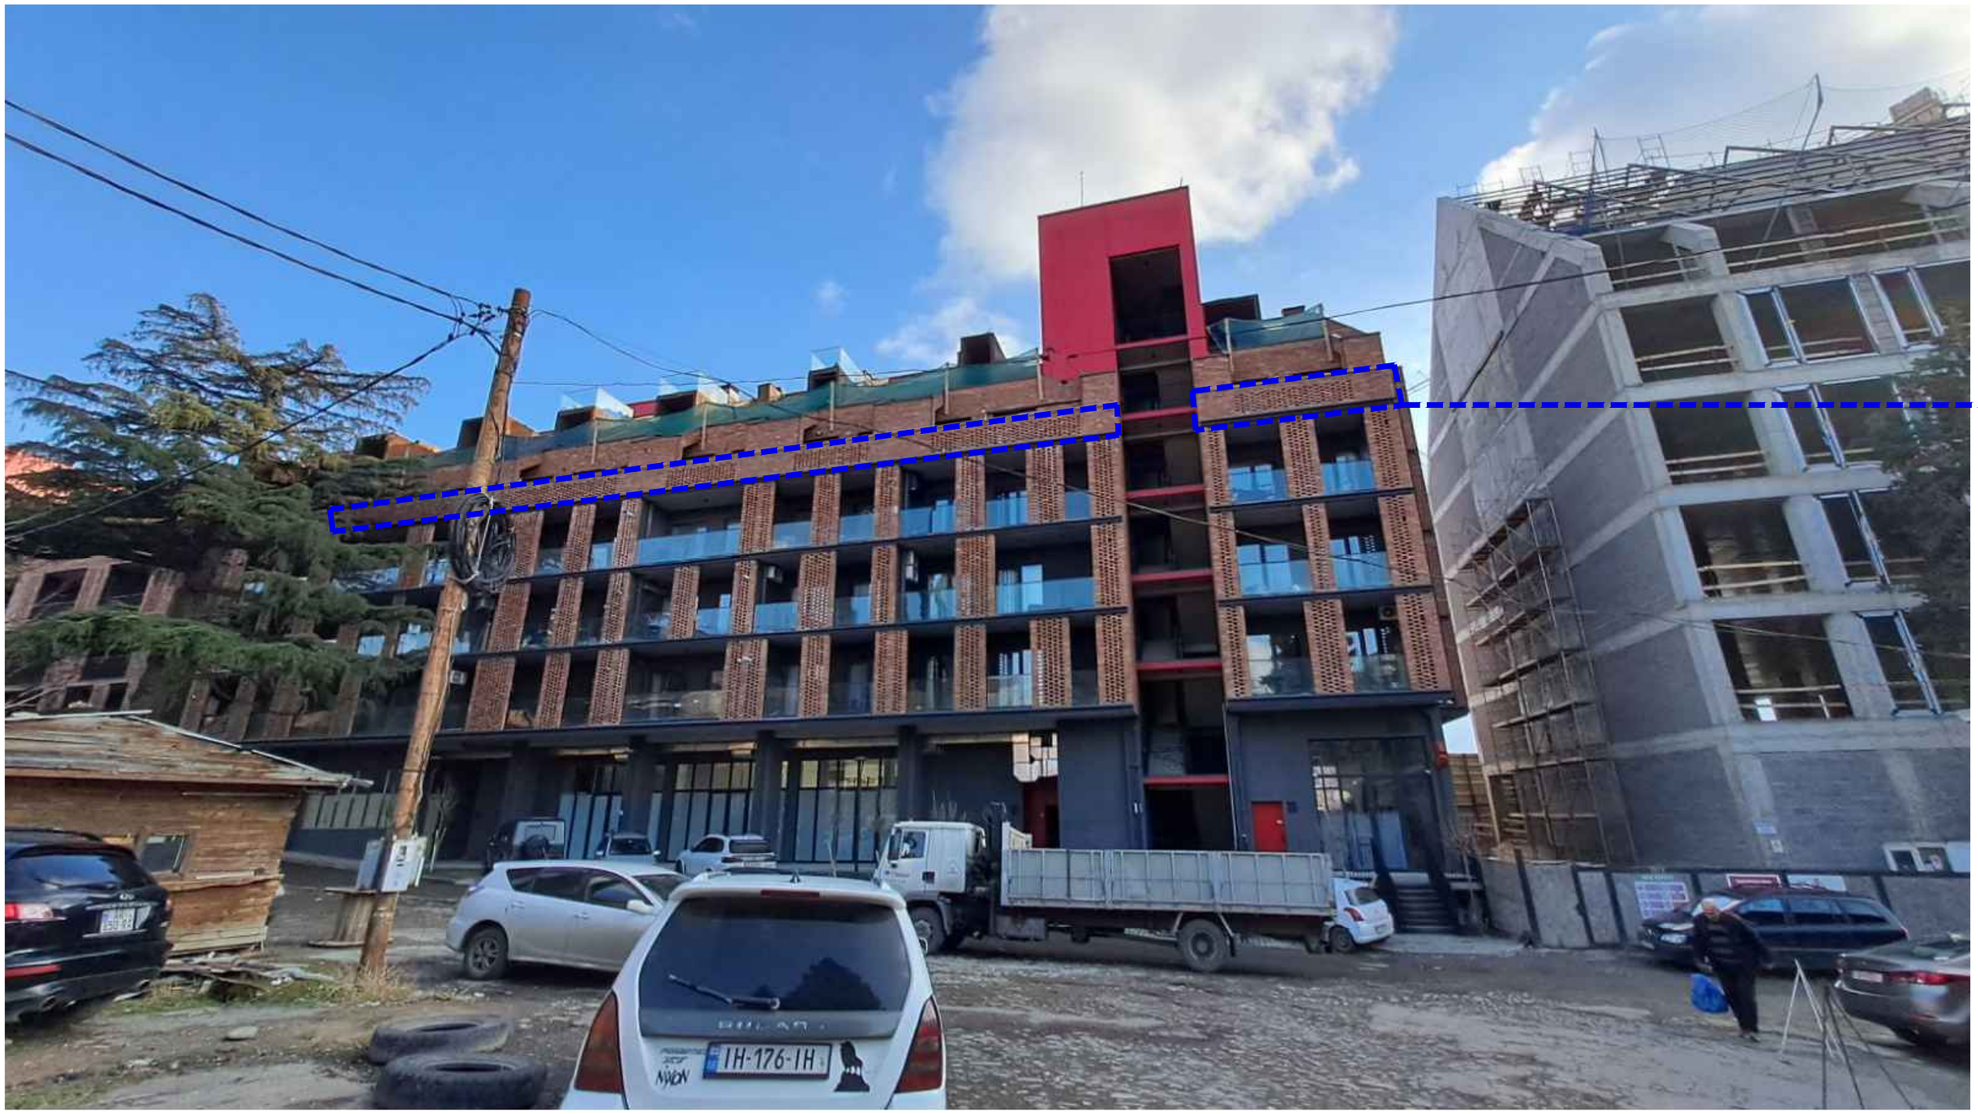

კორექტირებით შეცვალა
მოაჯირის დიზაინი

შენიშვნები :

დაკვეთა:	-/20	მთ. არქიტექტორი:	მ. ბალიაშვილი	პროექტის სახელწოდება:	ქ. თბილისი. წურწუმიასა და ნ.ირბახის ქუჩების გადაკვეთაზე (ს/კ 01.17.01.050.029) მრავალბინიანი საცხოვრებელი სახლი
თარიღი:	Jul 30, 2024	მთ. არქიტექტორი:	ა. ნაცვლიშვილი		
ფორმატი:	A3	არქიტექტორი:		ნახაზის დასახელება:	შენობა #4 არსებული ფასადები და მასზე დატანილი კორექტირებები
სტადია:	პროექტი	შეასრულა:			
მასშტაბი:	1:200	შეასრულა:		ნახაზის კოდი:	001_A_01_RE (3).dwg
		შეასრულა:		გვერდი:	

დამკვეთი: შპს "ტიფლის პიკაც"

შემსრულებელი: შპს "ბაუ დიზაინი"
თბილისი, შ.რუსთაველის გამზ. 40 0108
www.baudesign.ge

ბაუ დიზაინი
არქიტექტურისა და ურბანული დიზაინის ბიურო

29.07.2024

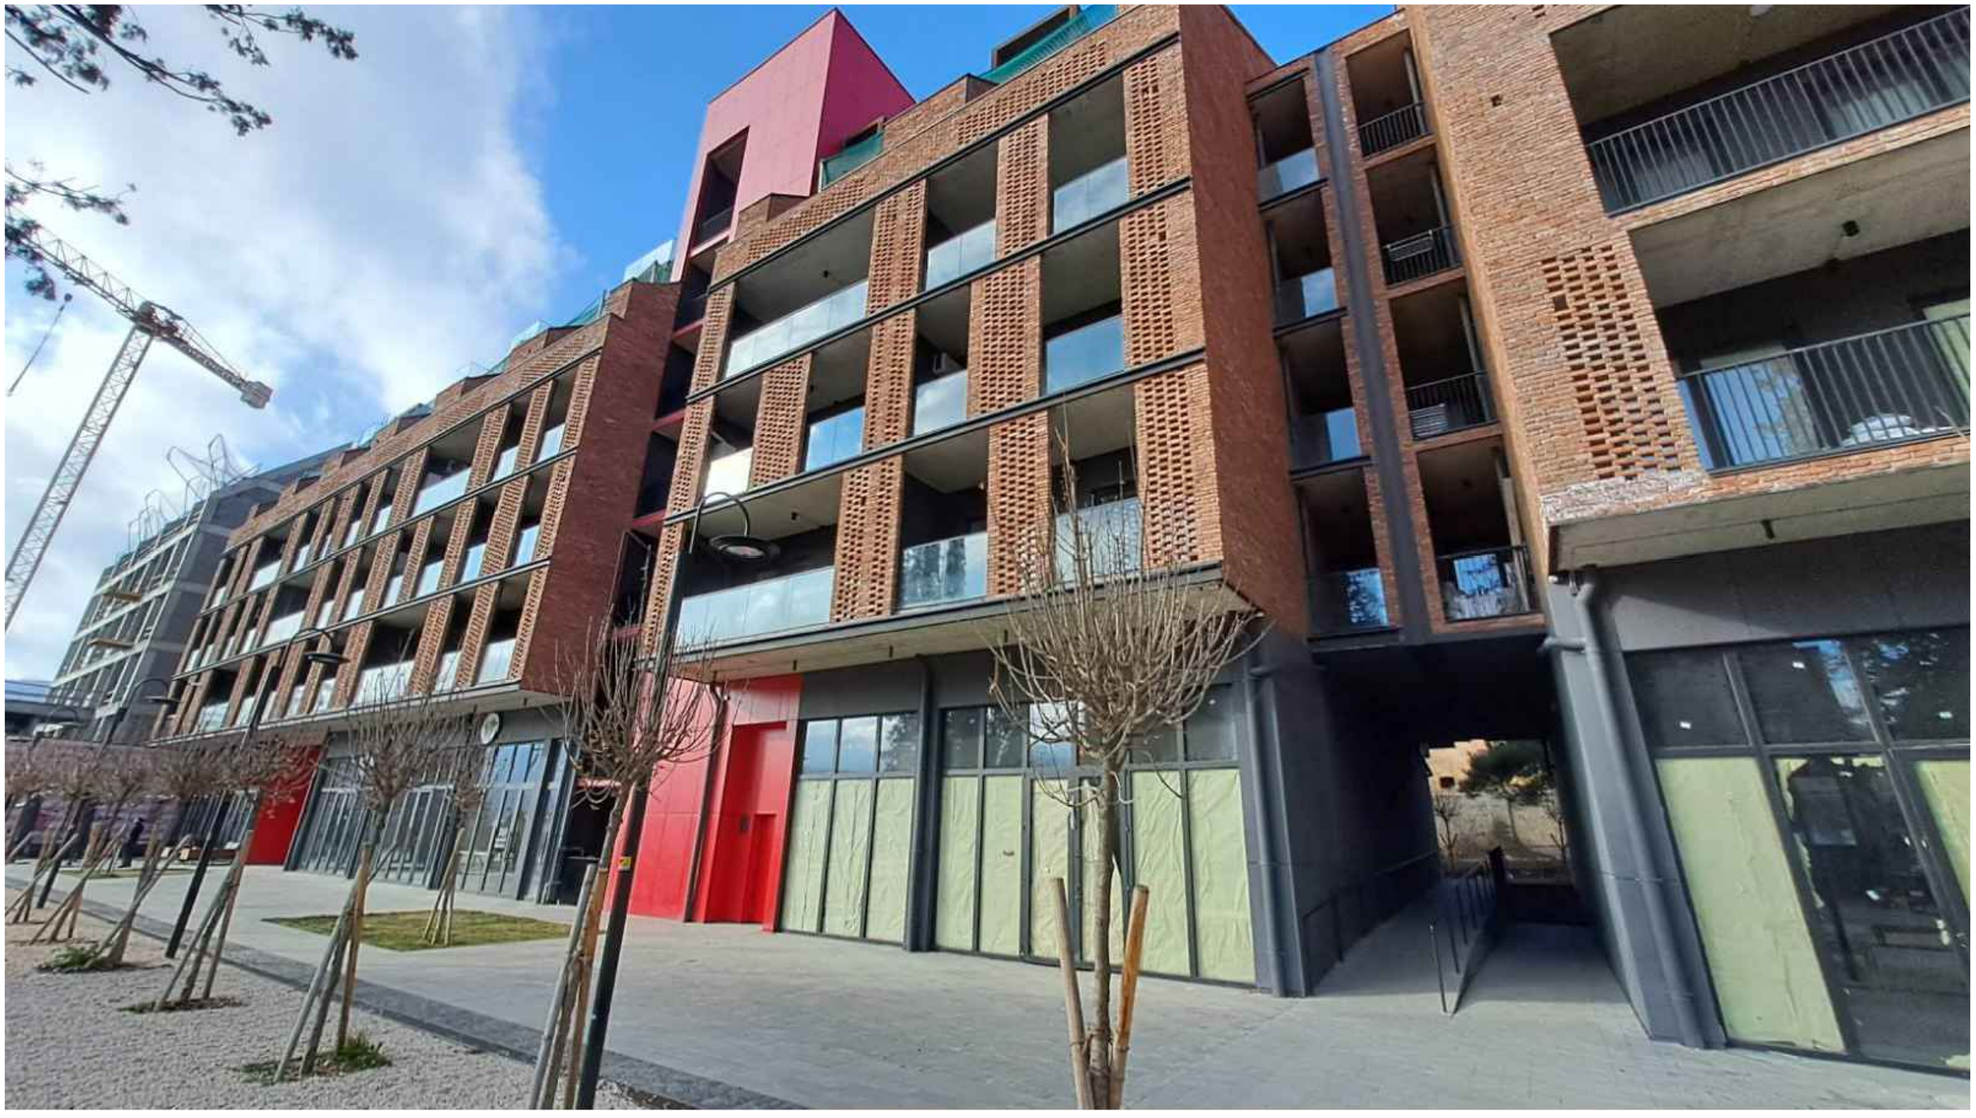

შენიშვნები :

დკვ/ვეთა:	-/20
თარიღი:	Jul 30, 2024
ფორმატი:	A3
სტადია:	პროექტი
მასშტაბი:	1:200

მთ. არქიტექტორი:	მ. ბალიკაშვილი
მთ. არქიტექტორი:	ა. ნაცვლიშვილი
არქიტექტორი:	
შესრულა:	
შესრულა:	
შესრულა:	

პროექტის სახელწოდება:	ქ. თბილისი. წურწუმიასა და ნ.ირბახის ქუჩების გადაკვეთაზე (ს/კ 01.17.01.050.029) მრავალბინიანი საცხოვრებელი სახლი
ნახაზის დასახელება:	შენობა #4 არსებული ფასადები და გასზე დატანილი კორექტირებები
ნახაზის კოდი:	001_A_01_RE (4).dwg
გვერდი:	

დამკვეთი:	შპს "ბიფლის კიბეც"
შემსრულებელი:	შპს "ბაუ დიზაინი" თბილისი, შ.რუსთაველის გამზ. 40 0108 www.baudesign.ge

ბაუ დიზაინი
არქიტექტურისა და ურბანული დიზაინის ბიურო

29.07.2024

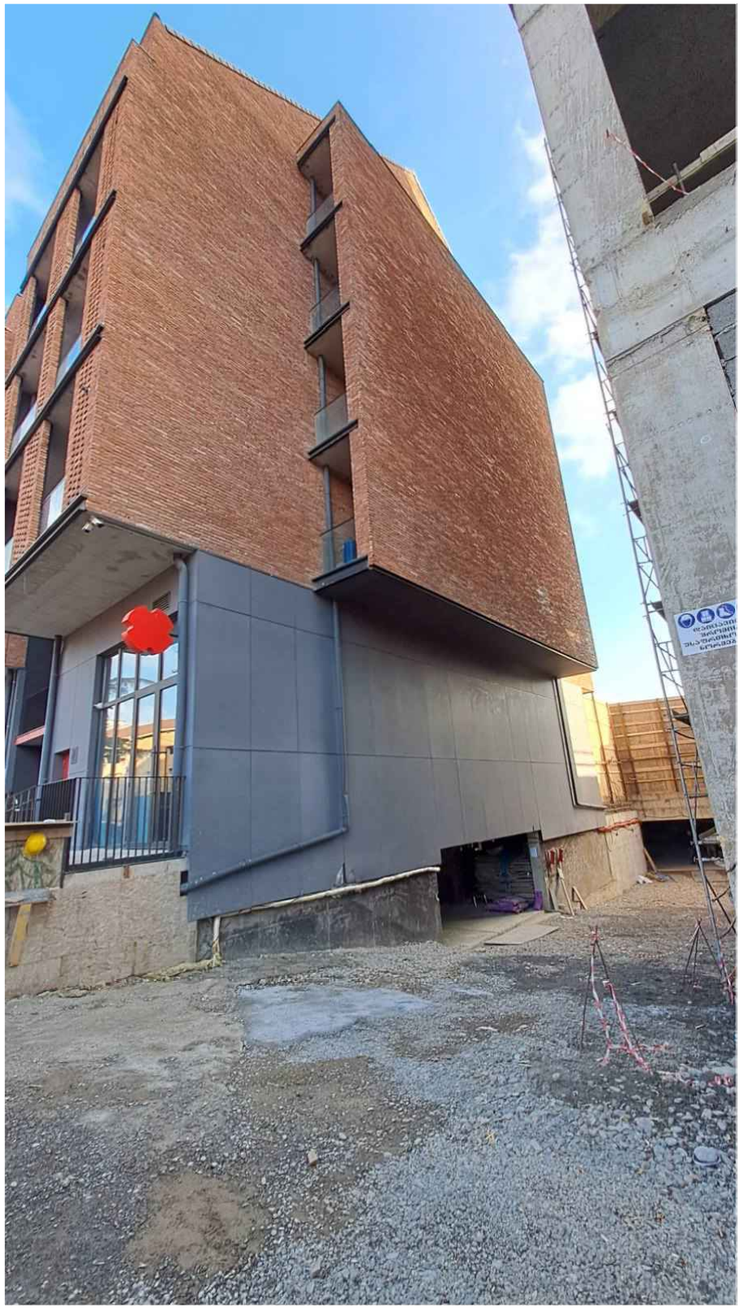

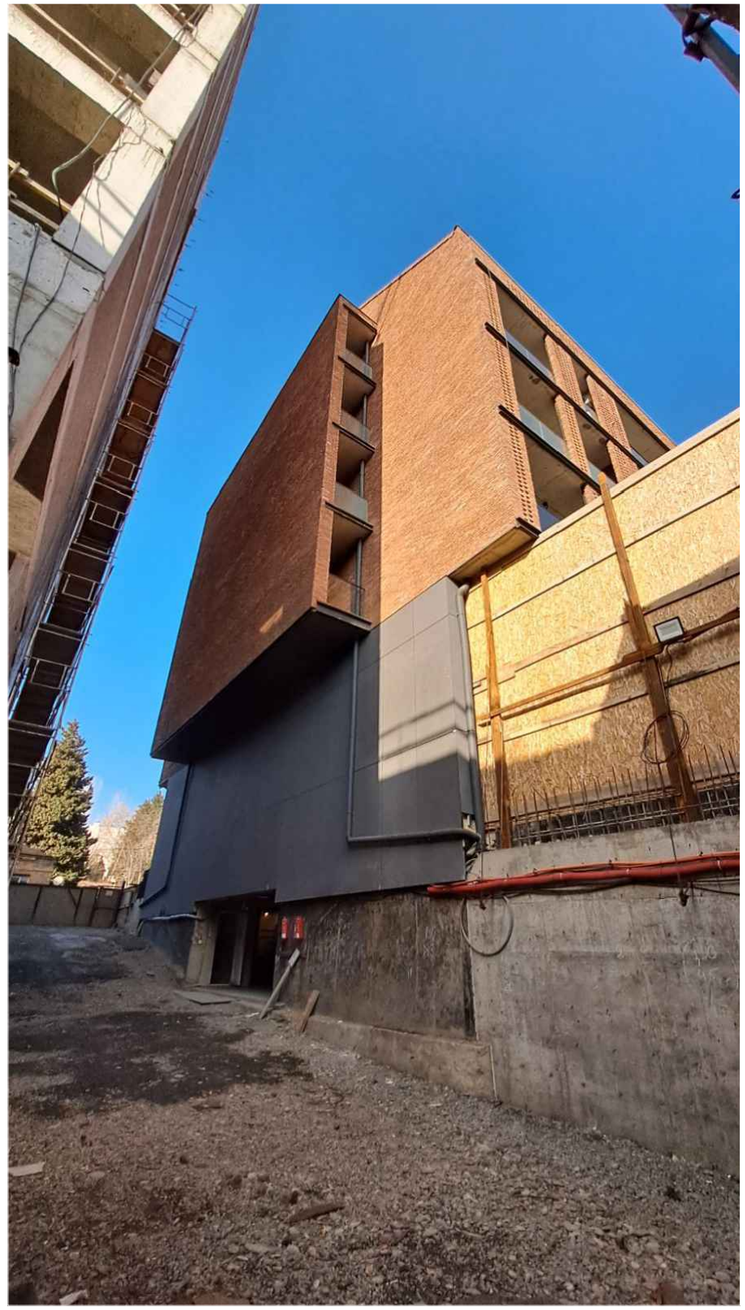

შენიშვნები :

დაკვეთა:	-/20
თარიღი:	Jul 30, 2024
ფორმატი:	A3
სტადია:	პროექტი
მასშტაბი:	1:200

მთ. არქიტექტორი:	მ. ბალიაშვილი
მთ. არქიტექტორი:	ა. ნაცვლიშვილი
არქიტექტორი:	
შესრულა:	
შესრულა:	
შესრულა:	

პროექტის სახელწოდება:	ქ. თბილისი, წურწუმიასა და ნ.ირბახის ქუჩების გადაკვეთაზე (ს/კ 01.17.01.050.029) მრავალბინიანი საცხოვრებელი სახლი
ნახაზის დასახელება:	შენობა #4 არსებული ფასადები და გასზე დატანილი კორექტირებები
ნახაზის კოდი:	001_A_01_RE (6).dwg
გვერდი:	

დამკვეთი:	შპს "ტიფლის პიკნიკ"
შემსრულებელი:	შპს "ბაუ დიზაინი" თბილისი, შ.რუსთაველის გამზ. 40 0108 www.baudesign.ge

ბაუ დიზაინი
არქიტექტურისა და ურბანული დიზაინის ბიურო

29.07.2024



შენიშვნები :

დაკვეთა:	-/20
თარიღი:	Jul 30, 2024
ფორმატი:	A3
სტადია:	პროექტი
მასშტაბი:	1:200

მთ. არქიტექტორი:	მ. ბალიკაშვილი
მთ. არქიტექტორი:	ა. ნაცვლიშვილი
არქიტექტორი:	
შესრულა:	
შესრულა:	
შესრულა:	

პროექტის სახელწოდება:	ქ. თბილისი, წურწუმიასა და ნ.ირბახის ქუჩების მაღაკვეთაზე (ს/კ 01.17.01.050.029) მრავალბინიანი საცხოვრებელი სახლი
ნახაზის დასახელება:	ფენოზა #4 არსებული ფასადები და მასზე დატანილი კორექტირებები
ნახაზის კოდი:	001_A_01_RE (5).dwg
გვერდი:	

დამკვეთი:	შპს "ტიფლის კიეცა"
შემსრულებელი:	შპს "ბაუ დიზაინი" თბილისი, შ.რუსთაველის გამზ. 40 0108 www.baudesign.ge

ბაუ დიზაინი
არქიტექტურისა და ურბანული დიზაინის ბიურო