განთავსების გეგმა

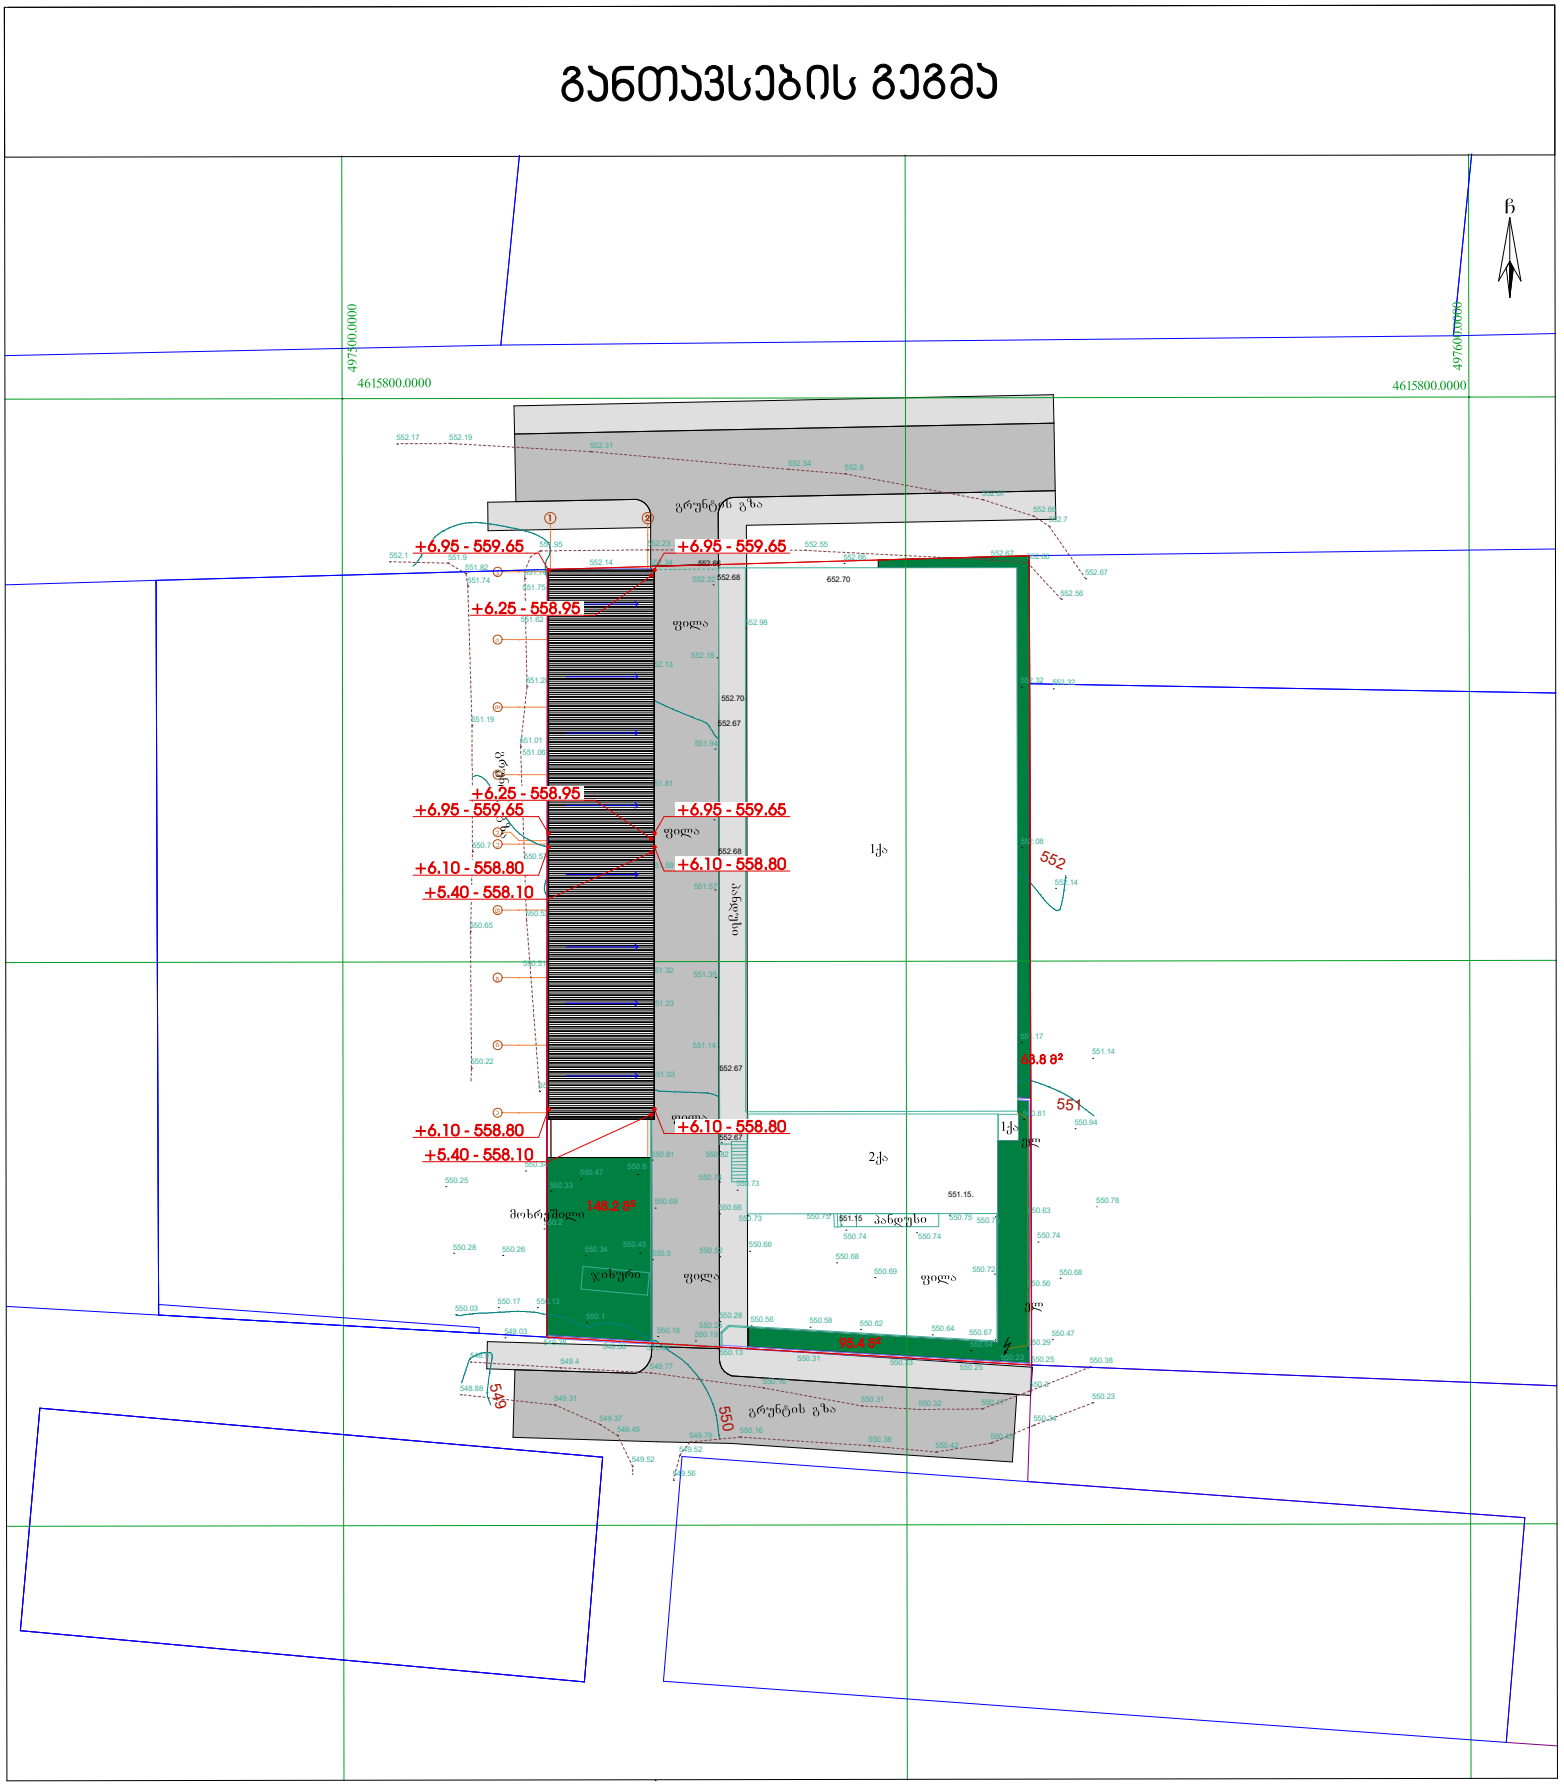
ჩ
4975000.0000
4615800.0000
4976000.0000
4615800.0000
გრუნტის გზა
+6.95 - 559.65
+6.25 - 558.95
+6.10 - 558.80
+5.40 - 558.10
ფილა
პანდუსი
მოხრეშილი
ჯიხური
ქა
2ქა
552
551
550
549
548.88
552.67
551.15
550.74
550.68
550.69
550.72
550.56
550.58
550.62
550.64
550.67
550.47
550.29
550.25
550.38
550.23
549.4
549.77
549.31
549.37
549.45
549.79
549.52
549.56
550.16
550.31
550.32
550.42
550.43
550.45
550.5
550.52
550.66
550.73
550.75
550.78
550.63
550.74
550.68
550.56
550.34
550.26
550.28
550.03
550.17
550.13
550.1
550.18
550.19
550.28
550.81
550.82
550.61
550.47
550.33
550.25
551.14
551.35
551.23
551.03
551.32
551.82
551.94
551.99
551.01
551.19
551.62
551.74
551.75
551.82
552.1
552.14
552.32
552.68
552.66
552.55
552.54
552.6
552.31
552.19
552.17
552.56
552.67
552.7
552.66
552.98
552.18
552.13
552.23
552.95
552.08
552.14
552.94
551.17
551.81
551.15.
550.73
550.66
550.69
550.5
550.45
550.34
550.26
550.28
550.03
550.17
550.13
550.1
550.18
550.19
550.28