
საგზაო მოძრაობის ორგანიზების დროებითი სქემა მ.1:1

დროებითი საგზაო ნიშნები	
ნიშნის №	რაოდ.
1.26	5
2.4	1
3.10	2
3.20	2
3.24	4
3.31	2
5.19.1	4
5.19.2	4
8.2.1	2

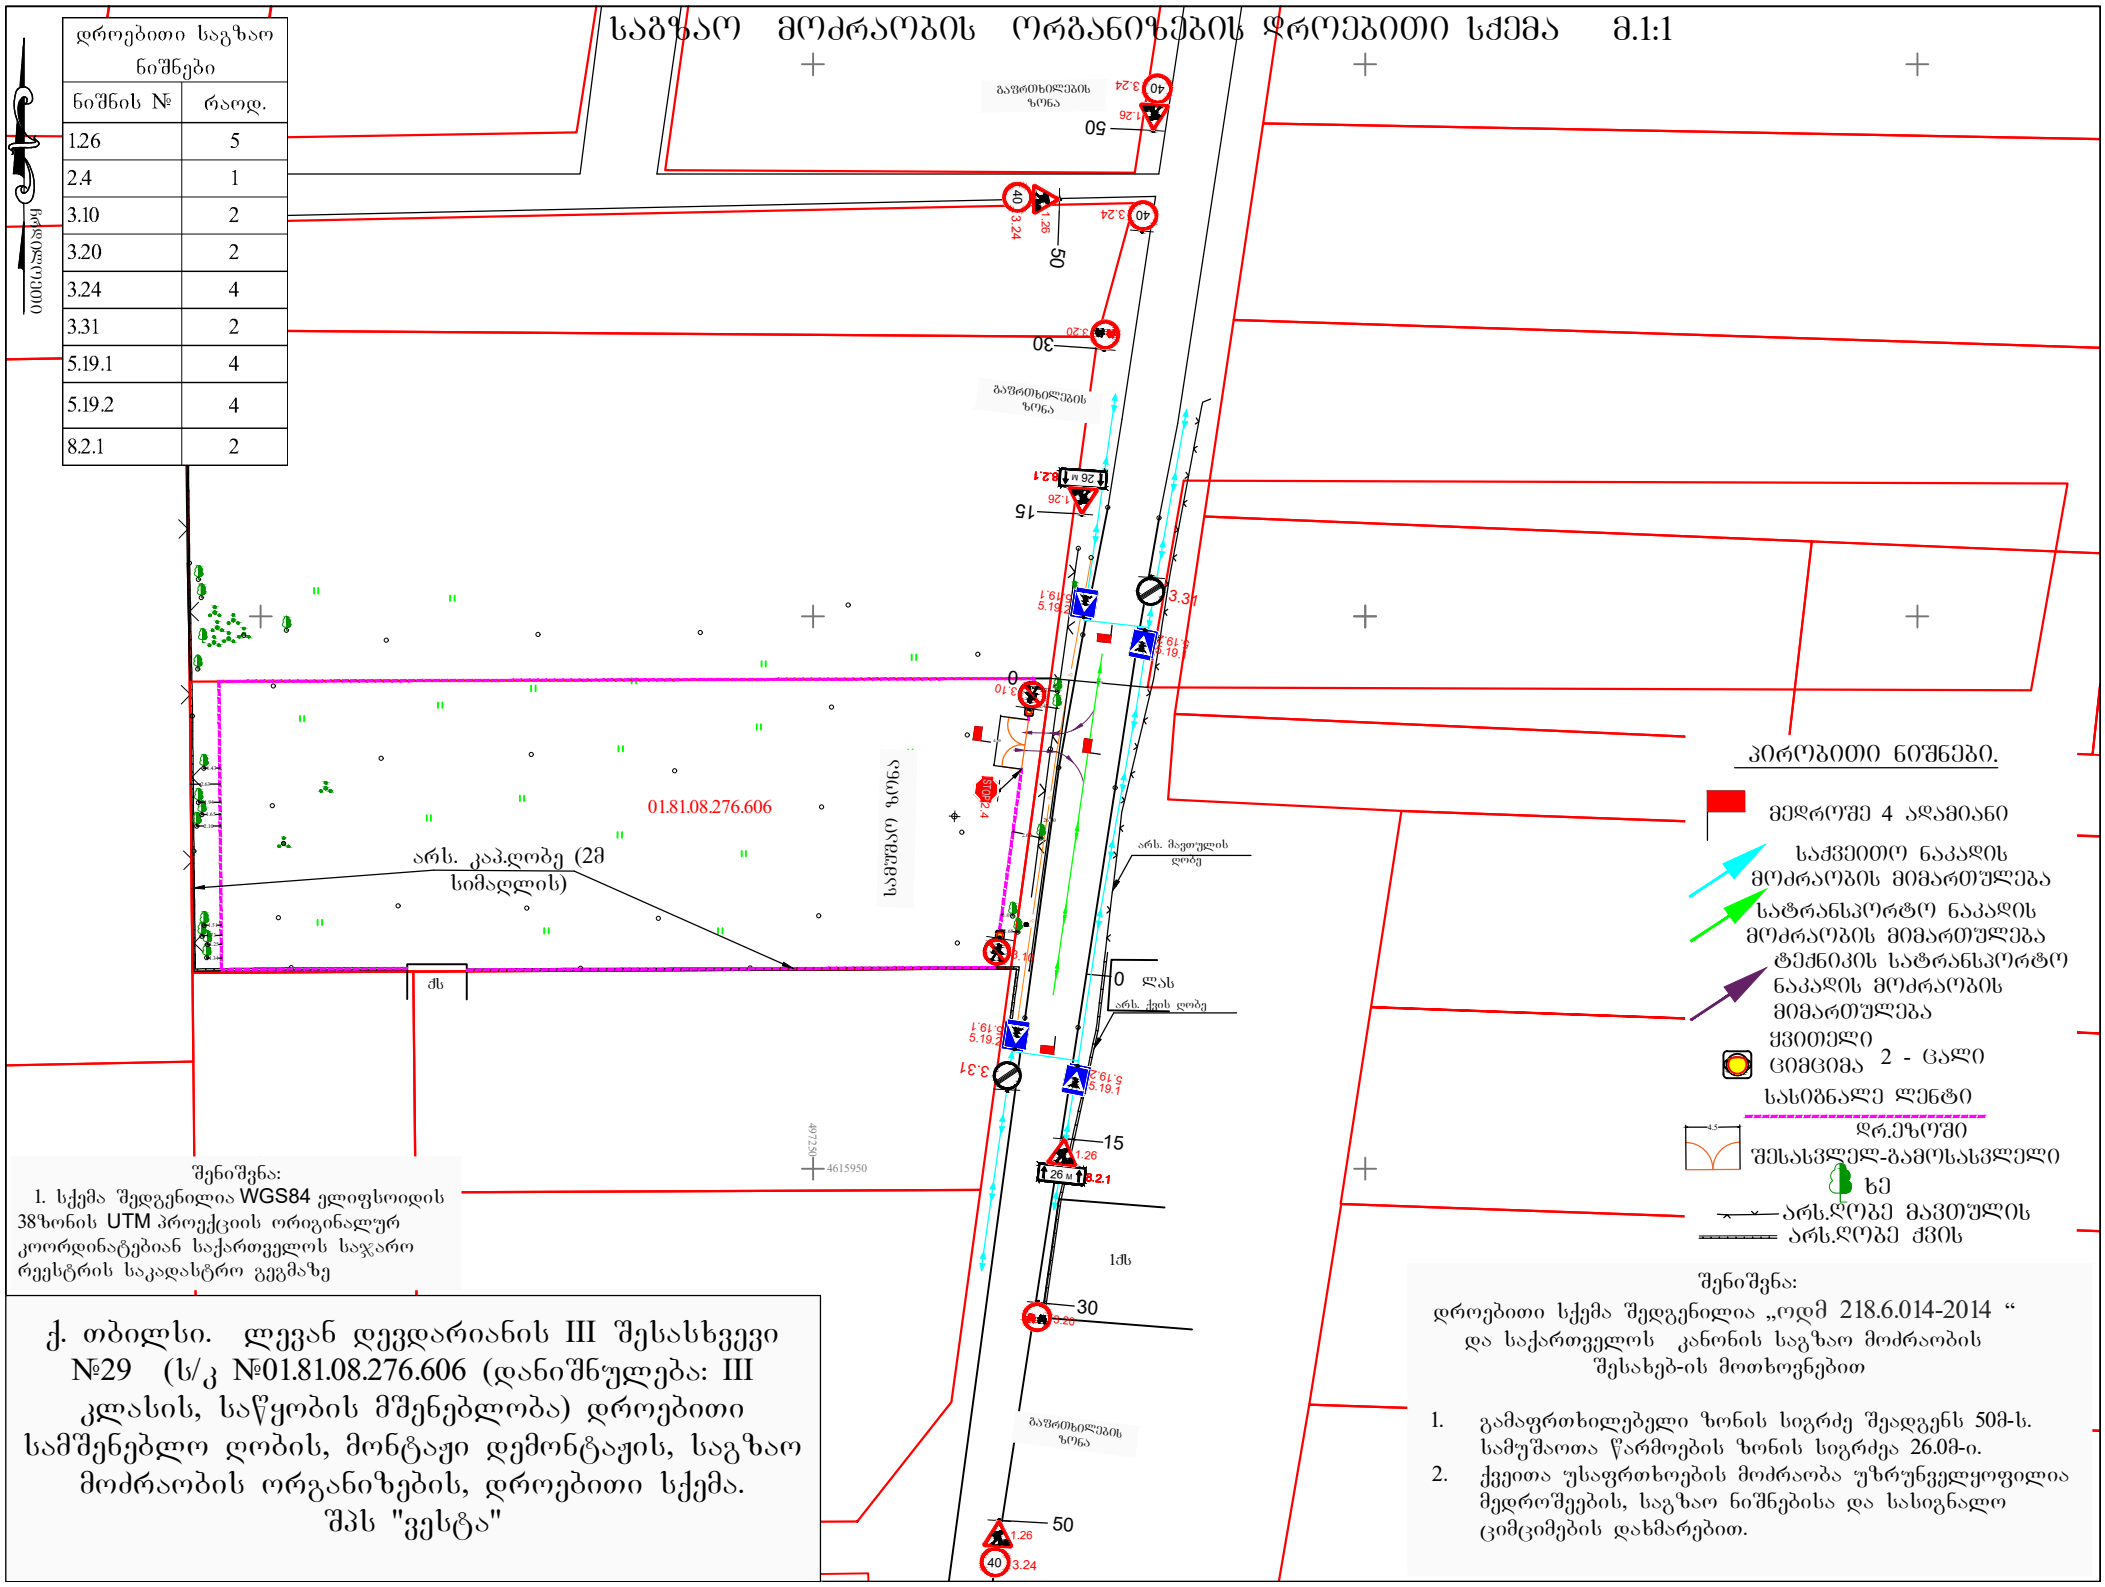

პირობითი ნიშნები.

- მედროშე 4 ადამიანი
- საქვეითო ნაკადის მოძრაობის მიმართულება
- სატრანსპორტო ნაკადის მოძრაობის მიმართულება
- ტექნიკის სატრანსპორტო ნაკადის მოძრაობის მიმართულება
- ყვითელი ციმციმა 2 - ცალი
- სასიგნალე ლენტი
- დრ.ეზოში შესასვლელ-გამოსასვლელი
- ხე
- არს.ღობე მავთულის
- არს.ღობე ქვის


შენიშვნა:
1. სქემა შედგენილია WGS84 ელიფსოიდის 38ზონის UTM პროექციის ორიგინალურ კოორდინატებიან საქართველოს საჯარო რეესტრის საკადასტრო გეგმაზე

შენიშვნა:
დროებითი სქემა შედგენილია „ოდმ 218.6.014-2014 “ და საქართველოს კანონის საგზაო მოძრაობის შესახებ-ის მოთხოვნებით

1. გამაფრთხილებელი ზონის სიგრძე შეადგენს 50მ-ს. სამუშაოთა წარმოების ზონის სიგრძეა 26.0მ-ი.
2. ქვეითთა უსაფრთხოების მოძრაობა უზრუნველყოფილია მედროშეების, საგზაო ნიშნებისა და სასიგნალო ციმციმების დახმარებით.

ქ. თბილისი. ლევან დევდარიანის III შესასხვევი №29 (ს/კ №01.81.08.276.606 (დანიშნულება: III კლასის, საწყობის მშენებლობა) დროებითი სამშენებლო ღობის, მონტაჟი დემონტაჟის, საგზაო მოძრაობის ორგანიზების, დროებითი სქემა.
შპს "ვესტა"

საგზაო მოძრაობის ორგანიზების დროებითი სქემა მ.1:1

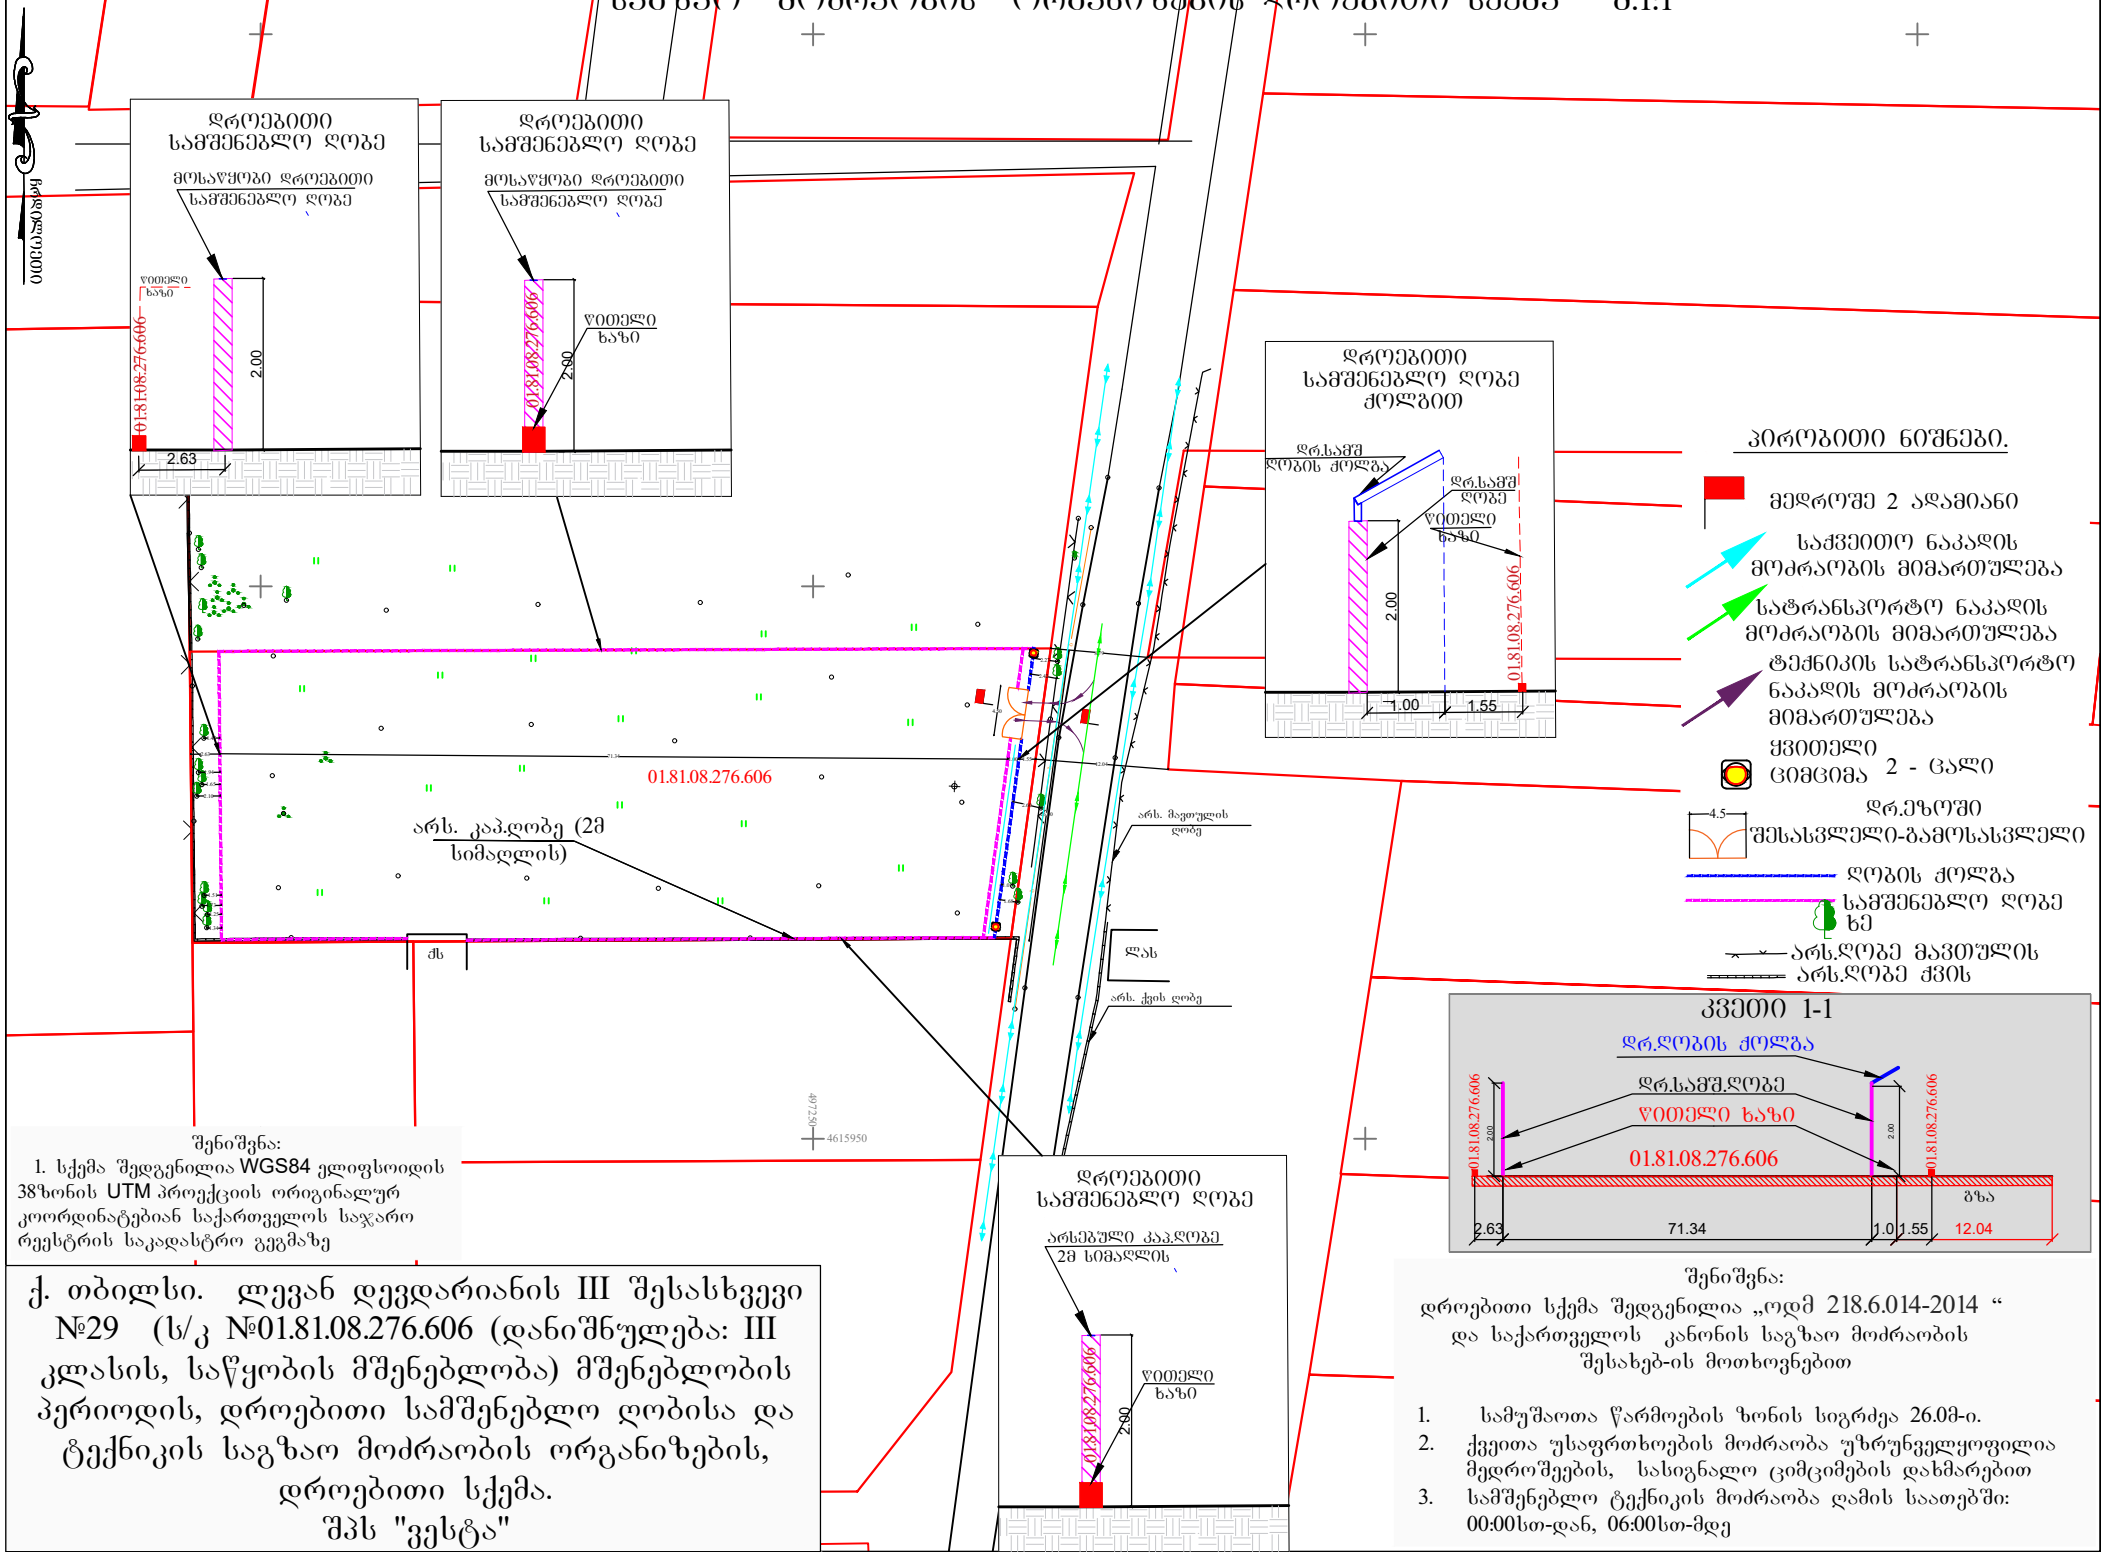

პირობითი ნიშნები.

- მედროშე 2 ადამიანი
- საქვეითო ნაკადის მოძრაობის მიმართულება
- სატრანსპორტო ნაკადის მოძრაობის მიმართულება
- ტექნიკის სატრანსპორტო ნაკადის მოძრაობის მიმართულება
- ქვითელი ციმციმა 2 - ცალი
- დრ.ეზოში შესასვლელი-გამოსასვლელი
- ღობის ქოლგა
- სამშენებლო ღობე ხე
- არს.ღობე მავთულის
- არს.ღობე ქვის

კვეთი 1-1


შენიშვნა:
1. სქემა შედგენილია WGS84 ელიფსოიდის 38ზონის UTM პროექციის ორიგინალურ კოორდინატებიან საქართველოს საჯარო რეესტრის საკადასტრო გეგმაზე

ქ. თბილისი. ლევან დევდარიანის III შესასხვევი №29 (ს/კ №01.81.08.276.606 (დანიშნულება: III კლასის, საწყობის მშენებლობა) მშენებლობის პერიოდის, დროებითი სამშენებლო ღობისა და ტექნიკის საგზაო მოძრაობის ორგანიზების, დროებითი სქემა.
შპს "ვესტა"


შენიშვნა:
დროებითი სქემა შედგენილია „ოდმ 218.6.014-2014 “ და საქართველოს კანონის საგზაო მოძრაობის შესახებ-ის მოთხოვნებით

1. სამუშაოთა წარმოების ზონის სიგრძეა 26.0მ-ი.
2. ქვეითა უსაფრთხოების მოძრაობა უზრუნველყოფილია მედროშეების, სასიგნალო ციმციმების დახმარებით
3. სამშენებლო ტექნიკის მოძრაობა ღამის საათებში: 00:00სთ-დან, 06:00სთ-მდე

საგზაო მოძრაობის ორგანიზების სქემა მ 1:1

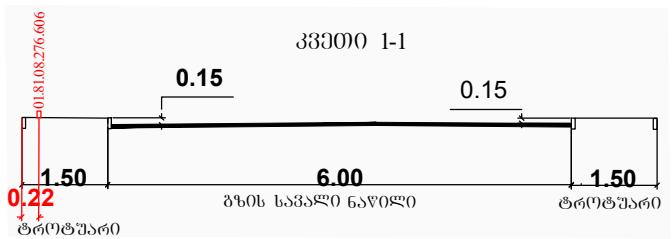

შენიშვნა:
1. სქემა შედგენილია WGS84 ელიფსოიდის 38ზონის UTM პროექციის ორიგინალურ კოორდინატებიან საქართველოს საჯარო რეესტრის საკადასტრო გეგმაზე

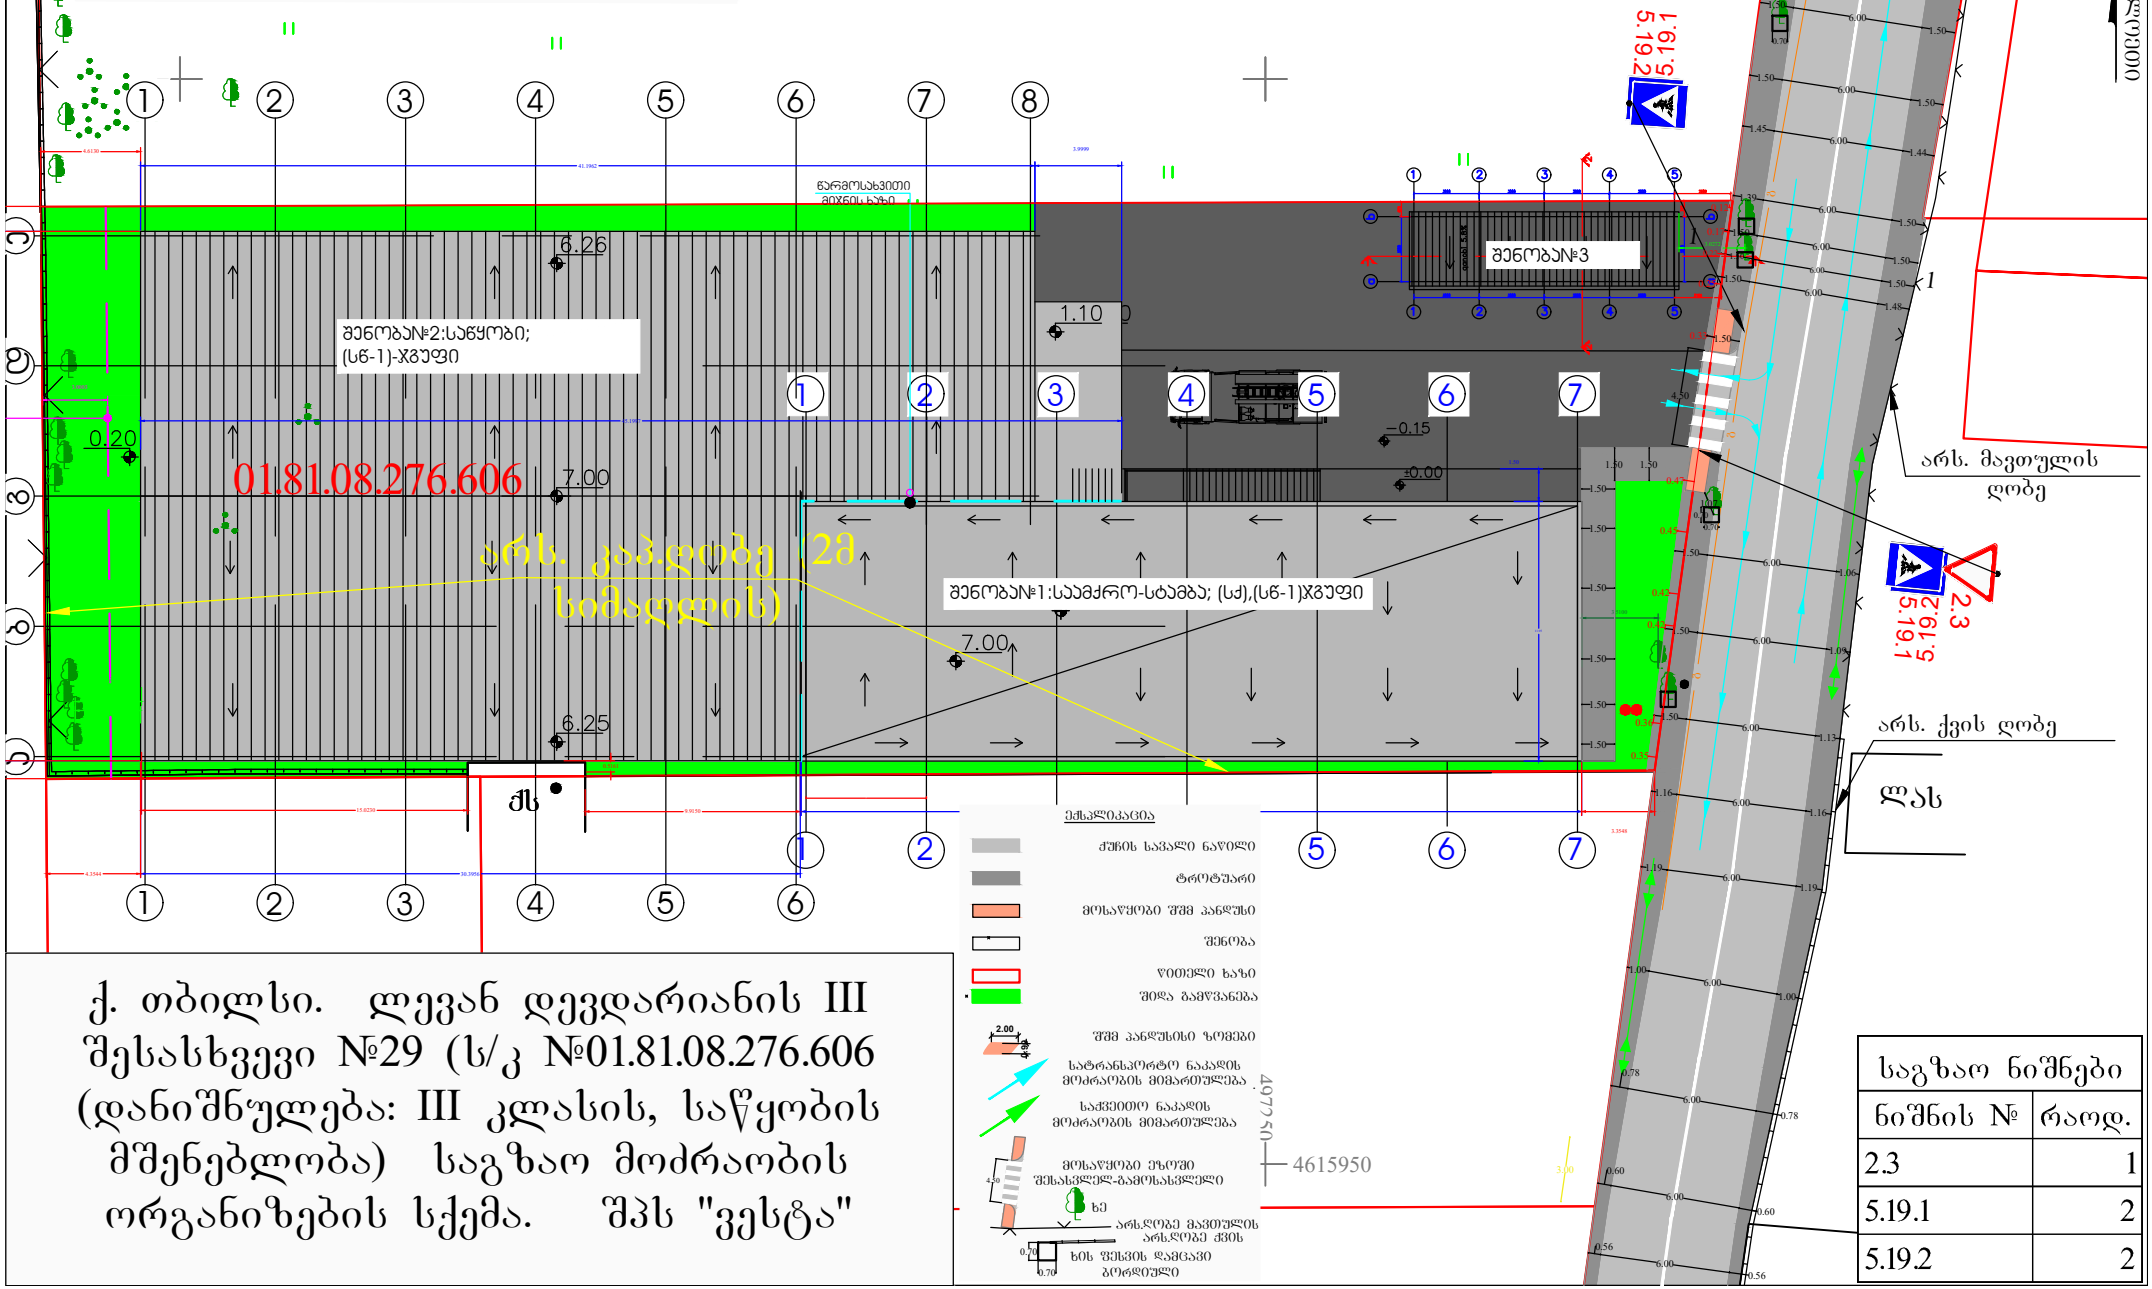

ქ. თბილისი. ლევან დევდარიანის III შესასხვევი №29 (ს/კ №01.81.08.276.606 (დანიშნულება: III კლასის, საწყობის მშენებლობა) საგზაო მოძრაობის ორგანიზების სქემა. შპს "ვესტა"

საგზაო ნიშნები	
ნიშნის №	რაოდ.
2.3	1
5.19.1	2
5.19.2	2

საგზაო მოძრაობის ორგანიზების დროებითი სქემა მ.1:1

დროებითი საგზაო ნიშნები	
ნიშნის №	რაოდ.
1.26	5
3.10	2
3.20	2
3.24	4
3.31	2
5.19.1	4
5.19.2	4
8.2.1	2

