ჭრილი

S-01

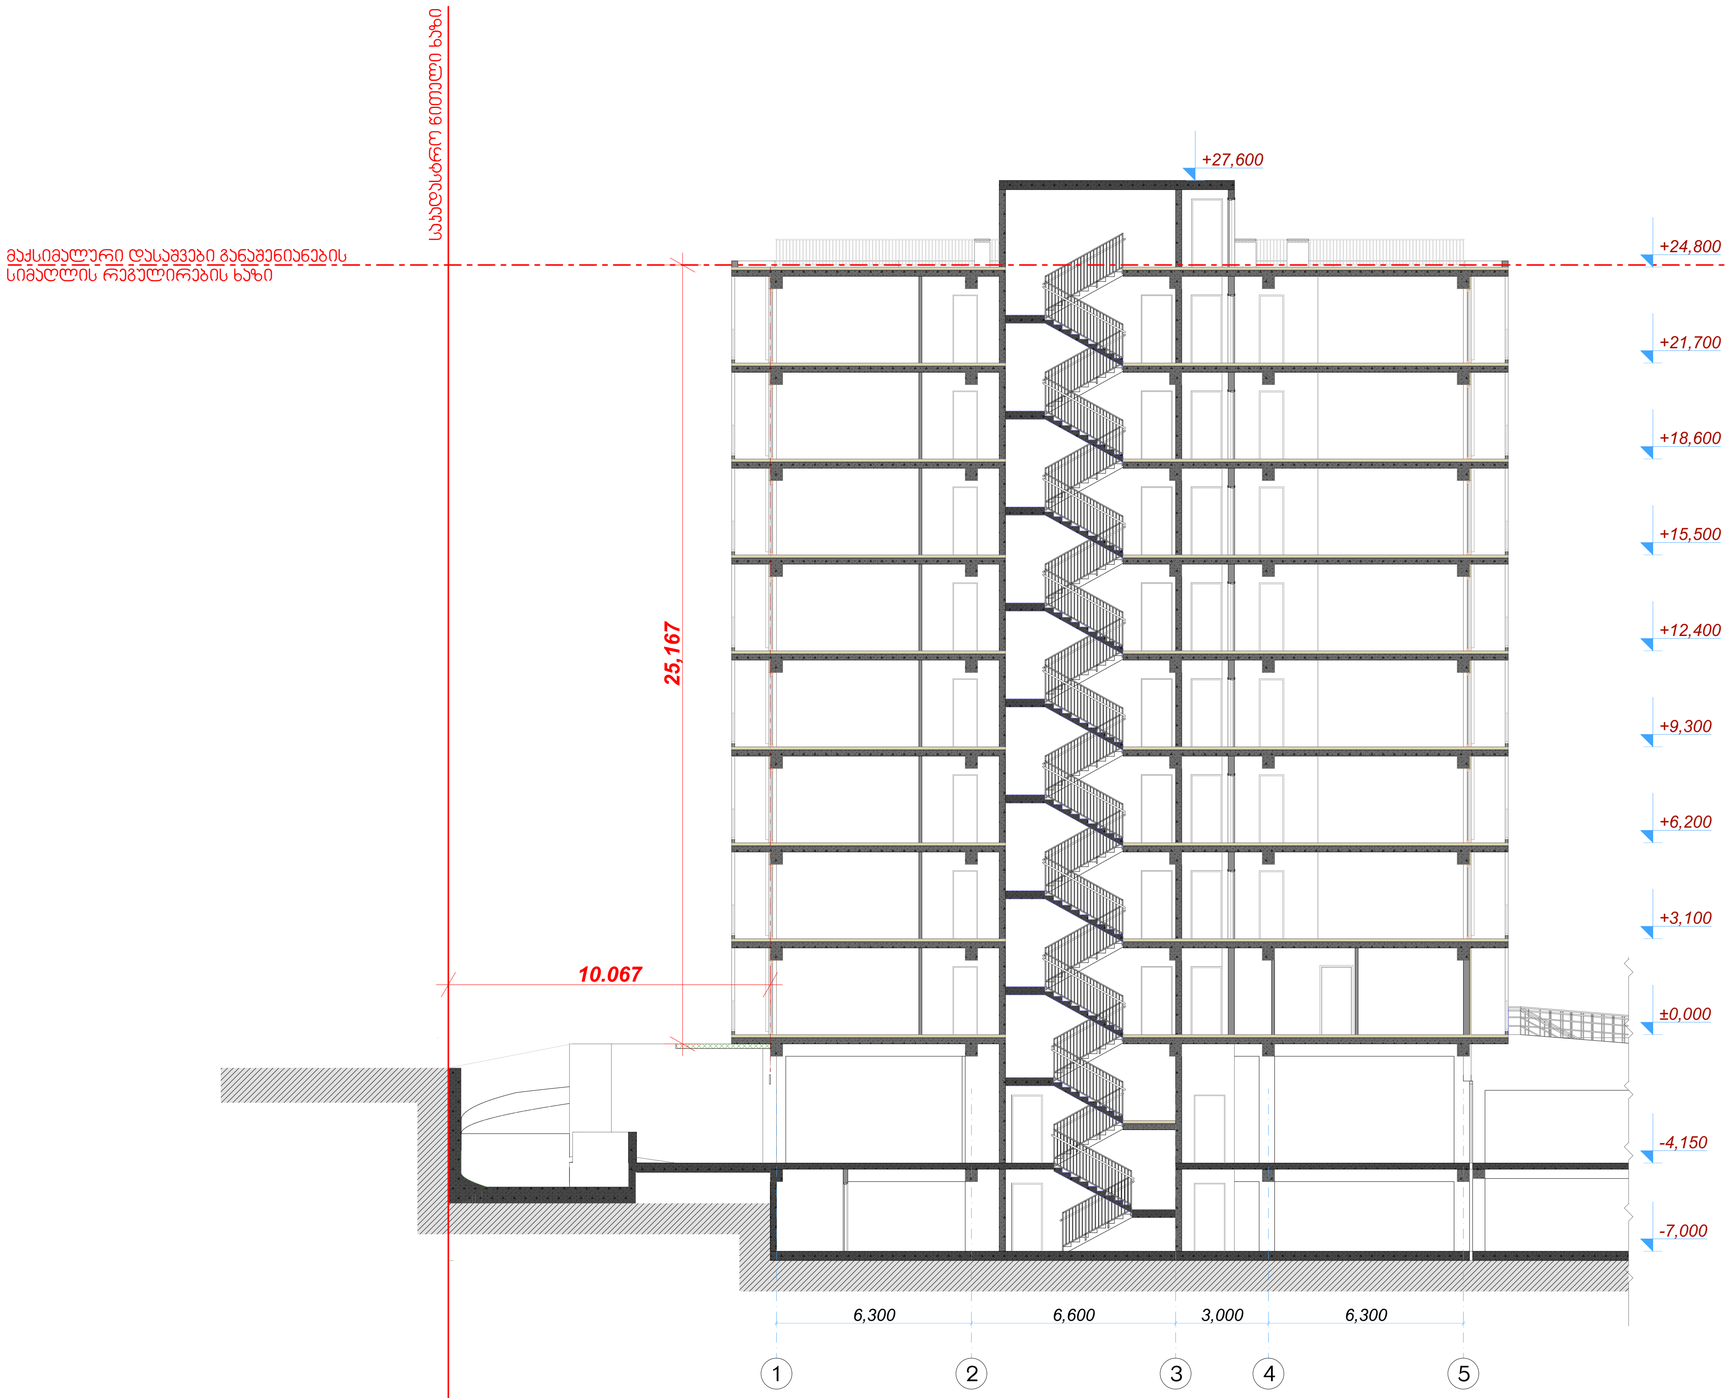

ქ. თბილისი ,
ჯავახეთის ქუჩა №166
ს/კ 01.19.36.013.063

დამკვეთი: პაატა ჯაჭარავა

შენიშვნა
ზომები მოცემულია მილიმეტრებში

ექსპლიკაცია

ნახაზი სიმაღლის განსაზღვრა

მაშტაბი 1/100

არქიტექტორი ო. დუმბაძე

თარიღი - 11.11.2023

გვ.
2

GSPublisherVersion 0.0.100.100

489100

4616200

ნავესი

ნავესი

ნავესი

ნავესი

ბეტონი

aiv.

2q/a

q/a

q/a

q/a

q/a

გზა

გზა

q/a

498.46

498

498

.48

.52

497.48

498.37

498.86

498.48

498.60
498.52

498.66

498..7167

498.73

498.74

498.68

498.66

498.67
498.68

498.65

498.62

498.57
498.58

498.52

498.68

499.12

501.58

499.59

499.77
499.80

498.76

498.71
499.65
499.64
500.13

500.28
500.66

500.72

500.87

501.22

500.97

500.87

501.76

502.49

501.64

501.67

501.29

501.20
501.25

501.42

501.37
501.37
501.41

501.46

501.60

501.58

501.68

502.73

502

502

.25

.28

502.26
502.86

502.42

502.23

502.38

502.49

502.73
502.81

502.67
502.53
502.50
502.51

502.68
502.83

502.66

502.64

502.70

502.94

502.82

502.76
502.93

502.78

502.67

502.83

502.85

502.83

502.93

502.79

502.79

502.94

502.77

502.88

503.03
503.08

502.90

502.91

502.79

502.67

502.99

502.79

502.68

502.87

502.94

502.95

502.96

503.02

503.10

502.98

502.98
503.24
503.18
503.16
503.15
503.15

503.23

503.22
503.20

503.12

503.01

502.95

502.61

503

503

.37

.34

503.45

503.38

503.32

503.28

503.28

503.24
503.29

503.36

503.27

503.38

503.39

503.36

503.21

503.35

503.34

503.36

503.27

503.31
503.34

503.38

503.24

503.28

503.38

503

503

.60

.26
503.59

503.34

503.40

503.33

503.22

503.27

503.32

503.36

503.34

503.45

503.31

503.37

503.38

503.30

503.26

503.23

503.44

503.50

503.49

503.32

503.37

503.52

503.59

503.79

503.79

503.51

503.14

502.71
502.26

503.26

503.23

503.33

503.23

503.27

503.29

502.54

502.77

502.82

502.62

502.58

502.50

502.52

502.44

502.45

502.49
501.82

500.38

502.45
502.43

498.97

499.56

499.06

499.54

499.32

499.53

499.44

499.05

499.28

501.36

501.47

501.75

501.81

501.35

501.91

501.87

498.88

498.76

500.89

501.10

501.16

501.76

501.81

501.89

503.00

502.00

503

00.

499.00

499.00

500.00

501.50

498.50

497.50

498.00

499.00

ბეტონი

498.39

498.55

498.61

06 , 16 % 00 , 10 % 92 , 13 % % 98 , 7

N

6,300 6,600 3,000 6,300

6,300 6,600 3,000 6,300

4,200 6,900 5,000

6,200 5,900 1,700 6,900

6,200 5,900 1,700 6,900

4,300 6,900 6,100

4,300 6,900 6,100

6,200 6,200 6,200

6,200 6,400 6,500

6,200 6,400 6,500

6,200 6,200 6,200

6,200

5,900

1,700

6,900

6,200

5,900

1,700

6,900

4,300

6,900

6,100
4,300

6,900

6,100

6,300

6,600

3,000

6,300

4,200

6,900

5,000

6,300

6,600

3,000

6,300

7,100

7,100

7,100

4,900

9,800

0,550

7,100

7,100

7,100

6,200
1,500
9,400
1,500
9,400
3,811
9,400
1,500
9,400
1,500
9,400
1,500
9,400

3,000

10,067

498.60

±0,000

498.60

498.60

503,60
503,60

503,60

503,60 503,60

503,60

503,70 503,70

503,70

500,75
500,75 500,75 500,75

529,70 529,70

529,70

529,70

532,50 532,50

532,50

532,50

524,70

527,50

508,00

S-01 S-01

498.70
498.70

503.70
503.50

503.70
503.28

503.70
503.28

503.70
503.00

503.70
502.70

503.70
502.25

503.70
501.40

503.70
500.10

498.70
498.60

498.70
498.55

498.70
498.45

498.70
499.00

498.70
499.00

497.90
498.60

497.90
498.60

497.90
498.60

497.90
498.60

497.90
498.70
497.90
498.60

497.90
498.60

497.90
498.80

a1

a2

15,94 %

16 00 , %

% 00 , 10

0,90 %

8,77 %

10,07 %

15,99 %

16 00 , %

10,00 %

4,200 6,900 5,000

a

b

g

d

1 2 3 4

1 2 3 4

a

b

g

d

5

5

1

1

a a

b b

g g

d d

2

2

3

3

4

4

5

5

a

b

g

d

1 2 3 4

1 2 3 4

a

b

g

d

1

1

a

a

b

b

g

g

d

d

2

2

3

3

4

4

5

5

a

b

g

d

1

2

3

4

1

2

3

4

a

b

g

d

5

5

6

7

8

9

6

7

8

9

5 ბლოკი

წარმოსახვითი

მიჯნა

ბალახის ფილებით მოწყობილი საავტომობილო გზა

შშმ პირთა სავალი პანდუსი 498.60 ნიშნულიდან 503.60 მიშნულამდე

საავტომობილო შესასვლელ-გამოსასვლელი მოწყობილია
შეთანხმებული სატრანსპორტო სქემების გათვალიწინებით

1 ბლოკი 2 ბლოკი 3 ბლოკი

4 ბლოკი

მაშტაბი

ნახაზი

არქიტექტორი

თარიღი - 11.11.2023 გვ.

მრავალბინიანი
საცხოვრებელი სახლი

1

ო. დუმბაძე

დამკვეთი: პაატა კაჭარავა

ქ. თბილისი ,
ჯავახეთის ქუჩა #166
s/k 01.19.36.013.063

გენგეგმა
1/100

გენგეგმა

ექსპლიკაცია

შენიშვნა
ზომები მოცემულია მილიმეტრებში

სახანძრო მანქანის მოსატრიელებელი ადგილი

უკანა ეზო