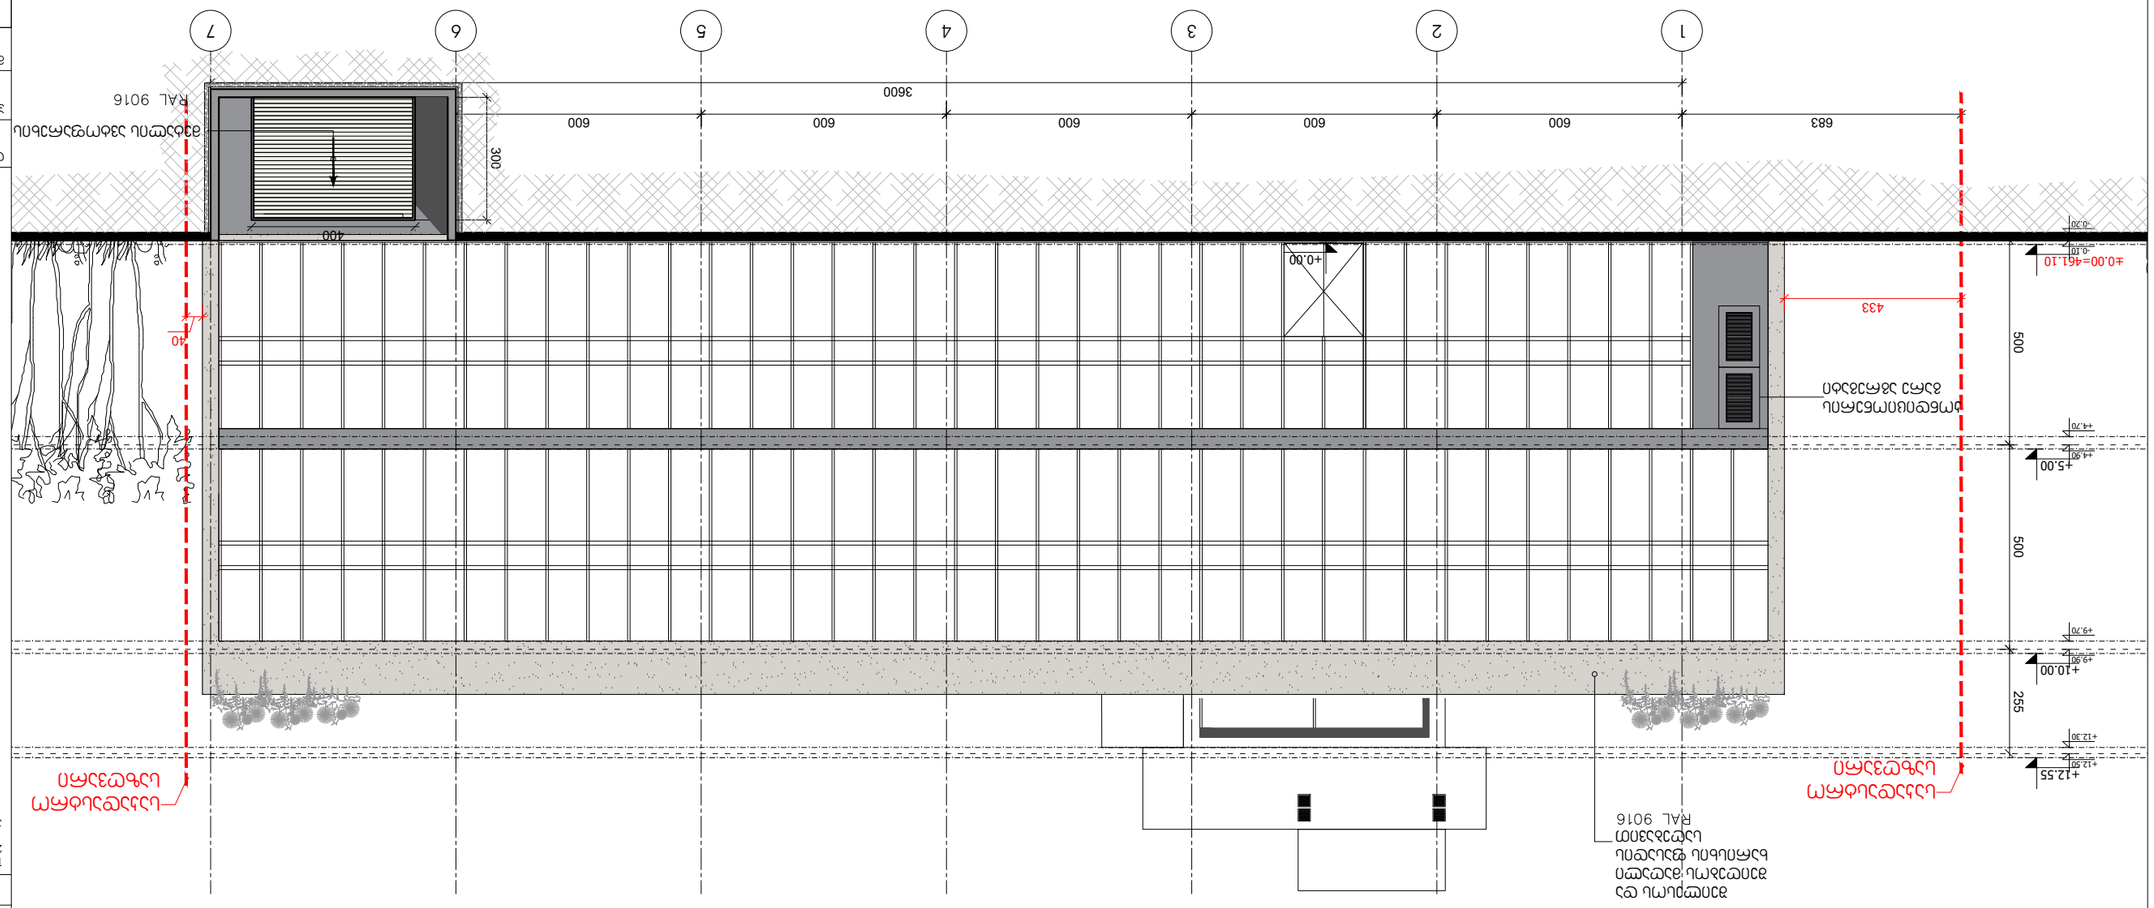

+0.00 600 600 600 600 600 3600 683 ±0.00=461.10 -0.10 -0.20+5.00 +4.90 +4.70+10.00 +9.90 +9.70+12.55 +12.50 +12.30 255

1 2 3 4 5 6 7 საკადასტრო საზღვარი Seilesos და შეიღებოს მაღალი ხარისხის ფასადის საღებავით

500 500 საკადასტრო საზღვარი 40 433

300 მეტალის ავტოფარეხის კარი 400 კონდიციონერის გარე აგრეგატი

პროექტი A-3 ფორმატი დაკვეთა # ფაილის სახელი ფასადი 1-7 ღერძებში თანამდებობა გვარი ხელმოწერა ავტორი სტადია ინდექსი ფურცლები მთ.არქიტექტორი გეგმები დწგ მასშტაბი თარიღი #

1

2

3

4

5

6 პროექტის # 1.6 მრავალფუნქციური შენობა შპს "აკვალაინ ;ორ;ია" -0.15 (896.85) - ნიშნული 20.5 მ2 - სათავსის ფათობი

- საკადასტრო საზღვარი დიდი დიღომი, დავით აღმაშენებლის ხეივანი, ნაკვეთი 14 - 517 1:100 9/13/2018 1. ნახაზზე ზომები მოცემულია სანტიმეტრებში; 2. ნახაზზე ყველა ცვლილება მშენებლობისას შეთანხმებული უნდა იყოს პროექტის ავტორთან; 3. ფურცლის კორექტირებით ავტომატურად უქმდება წინა ვარიანტი; რ. xecuriani რ. xecuriani თანაავტორი ბ.იმერლიშვილი კონსტრუქტორი

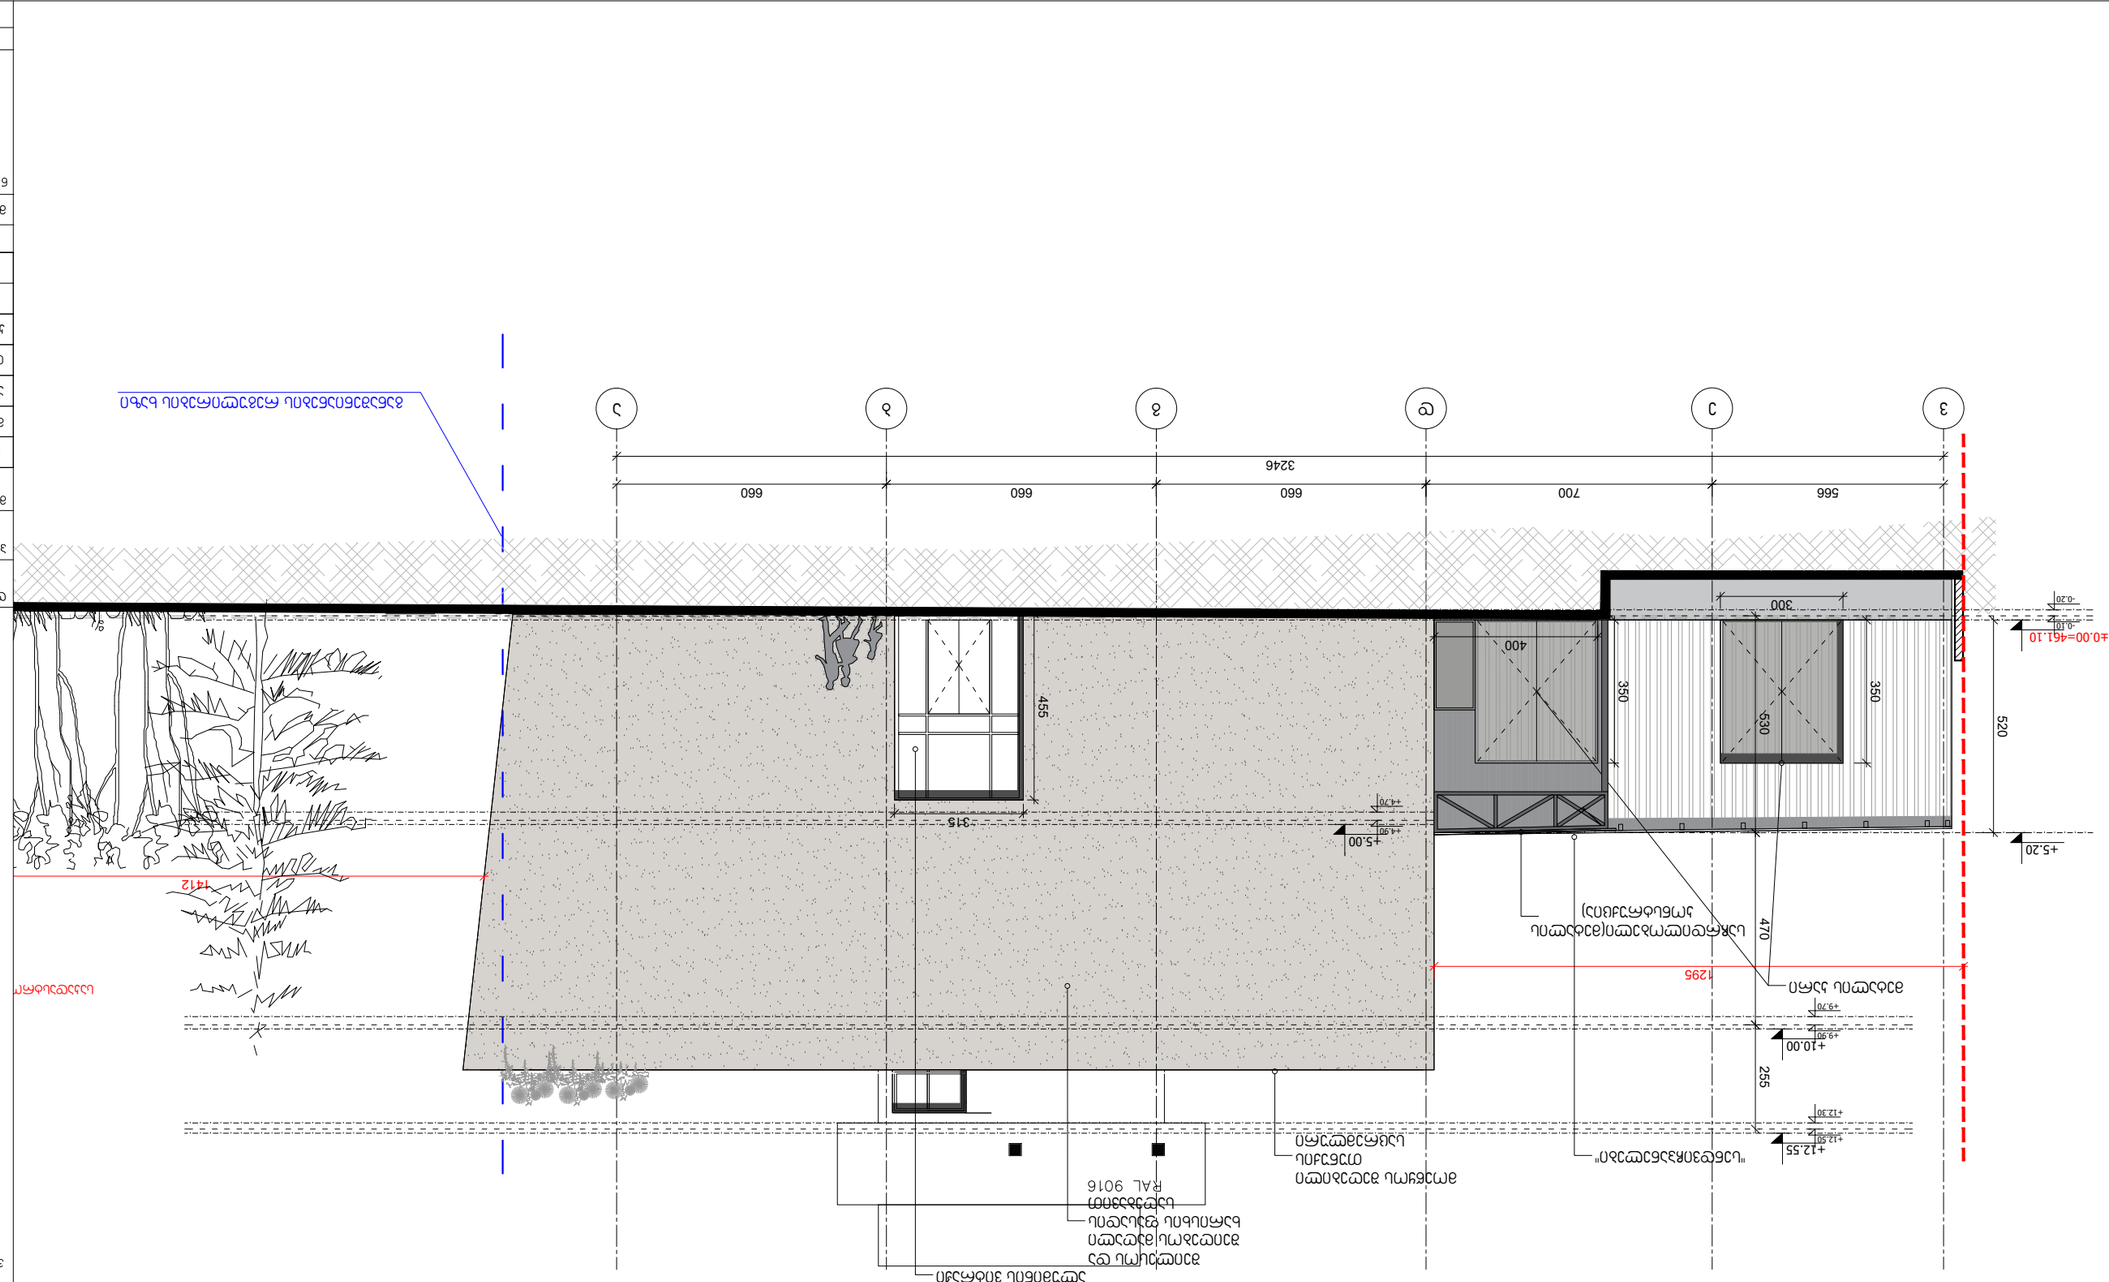

საკადასტრო საზღვარი 315
455 განაშენიანების რეგულირების ხაზი 660 3246 566 660 660 დ გ ბ ა 1412 Seilesos და შეიღებოს მაღალი ხარისხის ფასადის საღებავით მოეწყოს შეღებილი თუნუქის საცრემლური ალუმინის ვიტრაჟი ±0.00=461.10 -0.10 -0.20 +10.00 +9.90 +9.70+12.55 +12.50 +12.30 255 1295 +5.00 +4.90 +4.70 300 400

350 +5.20

520 700 "სენდვიჩპანელები" მეტალის კარი ვ ე

530 470

350 საჩრდილობელი(მეტალის კონსტრუქცია) პროექტი A-3 ფორმატი დაკვეთა # ფაილის სახელი ფასადი ვ- ა ღერძებში თანამდებობა გვარი ხელმოწერა ავტორი სტადია ინდექსი ფურცლები მთ.არქიტექტორი გეგმები დწგ მასშტაბი თარიღი # 123456 პროექტის # 1.6 მრავალფუნქციური შენობა შპს "აკვალაინ ;ორ;ია" -0.15 (896.85) - ნიშნული 20.5 მ2 - სათავსის ფათობი - საკადასტრო საზღვარი დიდი დიღომი, დავით აღმაშენებლის ხეივანი, ნაკვეთი 14 - 517 1:100 9/13/2018 1. ნახაზზე ზომები მოცემულია სანტიმეტრებში; 2. ნახაზზე ყველა ცვლილება მშენებლობისას შეთანხმებული უნდა იყოს პროექტის ავტორთან; 3. ფურცლის კორექტირებით ავტომატურად უქმდება წინა ვარიანტი; რ. xecuriani რ. xecuriani თანაავტორი ბ.იმერლიშვილი კონსტრუქტორი

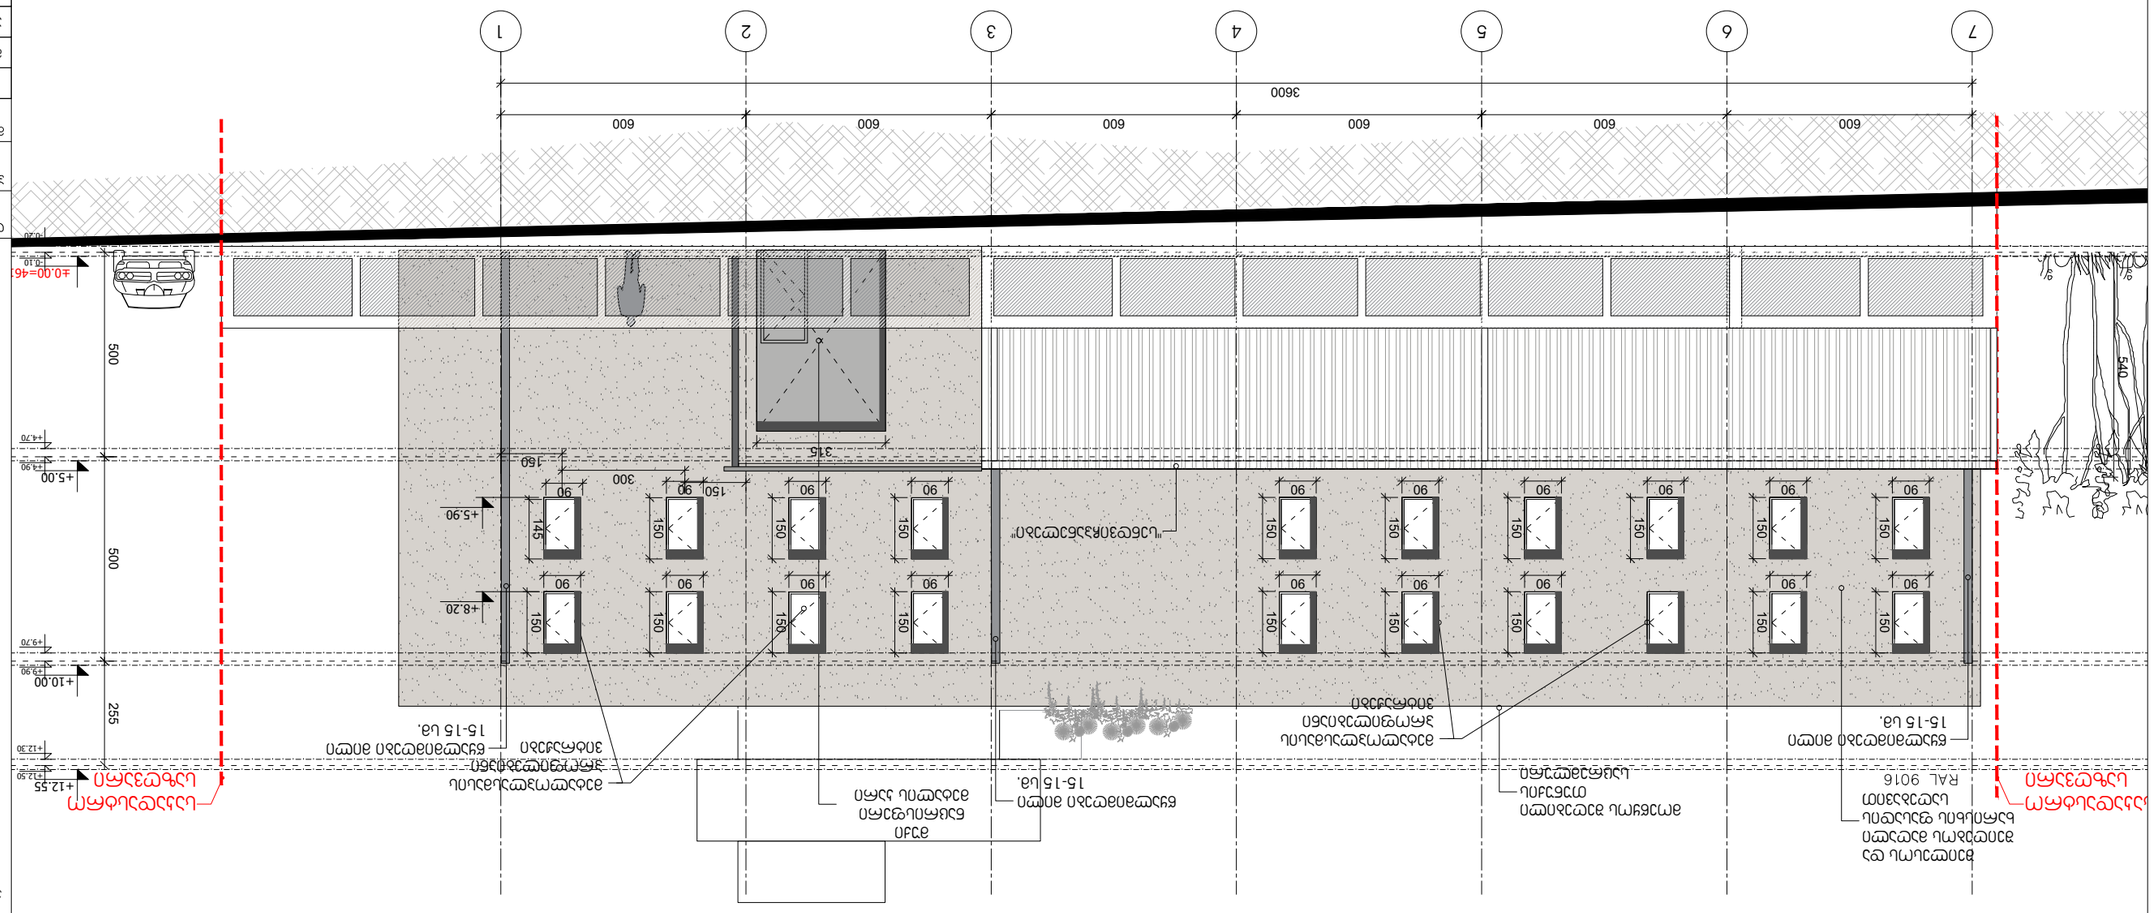

წყალმიმღები მილი 15-15 სმ. ±0.00=461.10 -0.10 -0.20 +5.00+4.90 +4.70 +10.00+9.90 +9.70 +12.55+12.50 +12.30 255 500 500 საკადასტრო საზღვარი Seilesos და შეიღებოს მაღალი ხარისხის ფასადის საღებავით მეტალოპლასმასის პროფილებიანი ვიტრაჟები წყალმიმღები მილი 15-15 სმ. წყალმიმღები მილი 15-15 სმ. 600 600 600 600 600 600 3600 2 1 მეტალოპლასმასის პროფილებიანი ვიტრაჟები მუქი ნაცრისფერი მეტალის კარი მოეწყოს შეღებილი თუნუქის საცრემლური საკადასტრო საზღვარი 7 6 5 4 3

150 90

145 90 +5.90 +8.20 300 150 150 "სენდვიჩპანელები"

540 315

90
90
90

90

90

90
90

90
90

90
90

90
90
90

90
90

90 პროექტი A-3 ფორმატი დაკვეთა # ფაილის სახელი ფასადი 7-1 ღერძებში თანამდებობა გვარი ხელმოწერა ავტორი სტადია ინდექსი ფურცლები მთ.არქიტექტორი გეგმები დწგ მასშტაბი თარიღი # 123456 პროექტის # 1.6 მრავალფუნქციური შენობა შპს "აკვალაინ ;ორ;ია" -0.15 (896.85) - ნიშნული 20.5 მ2 - სათავსის ფათობი - საკადასტრო საზღვარი დიდი დიღომი, დავით აღმაშენებლის ხეივანი, ნაკვეთი 14 - 517 1:100 9/13/2018 1. ნახაზზე ზომები მოცემულია სანტიმეტრებში; 2. ნახაზზე ყველა ცვლილება მშენებლობისას შეთანხმებული უნდა იყოს პროექტის ავტორთან; 3. ფურცლის კორექტირებით ავტომატურად უქმდება წინა ვარიანტი; რ. xecuriani რ. xecuriani თანაავტორი ბ.იმერლიშვილი კონსტრუქტორი

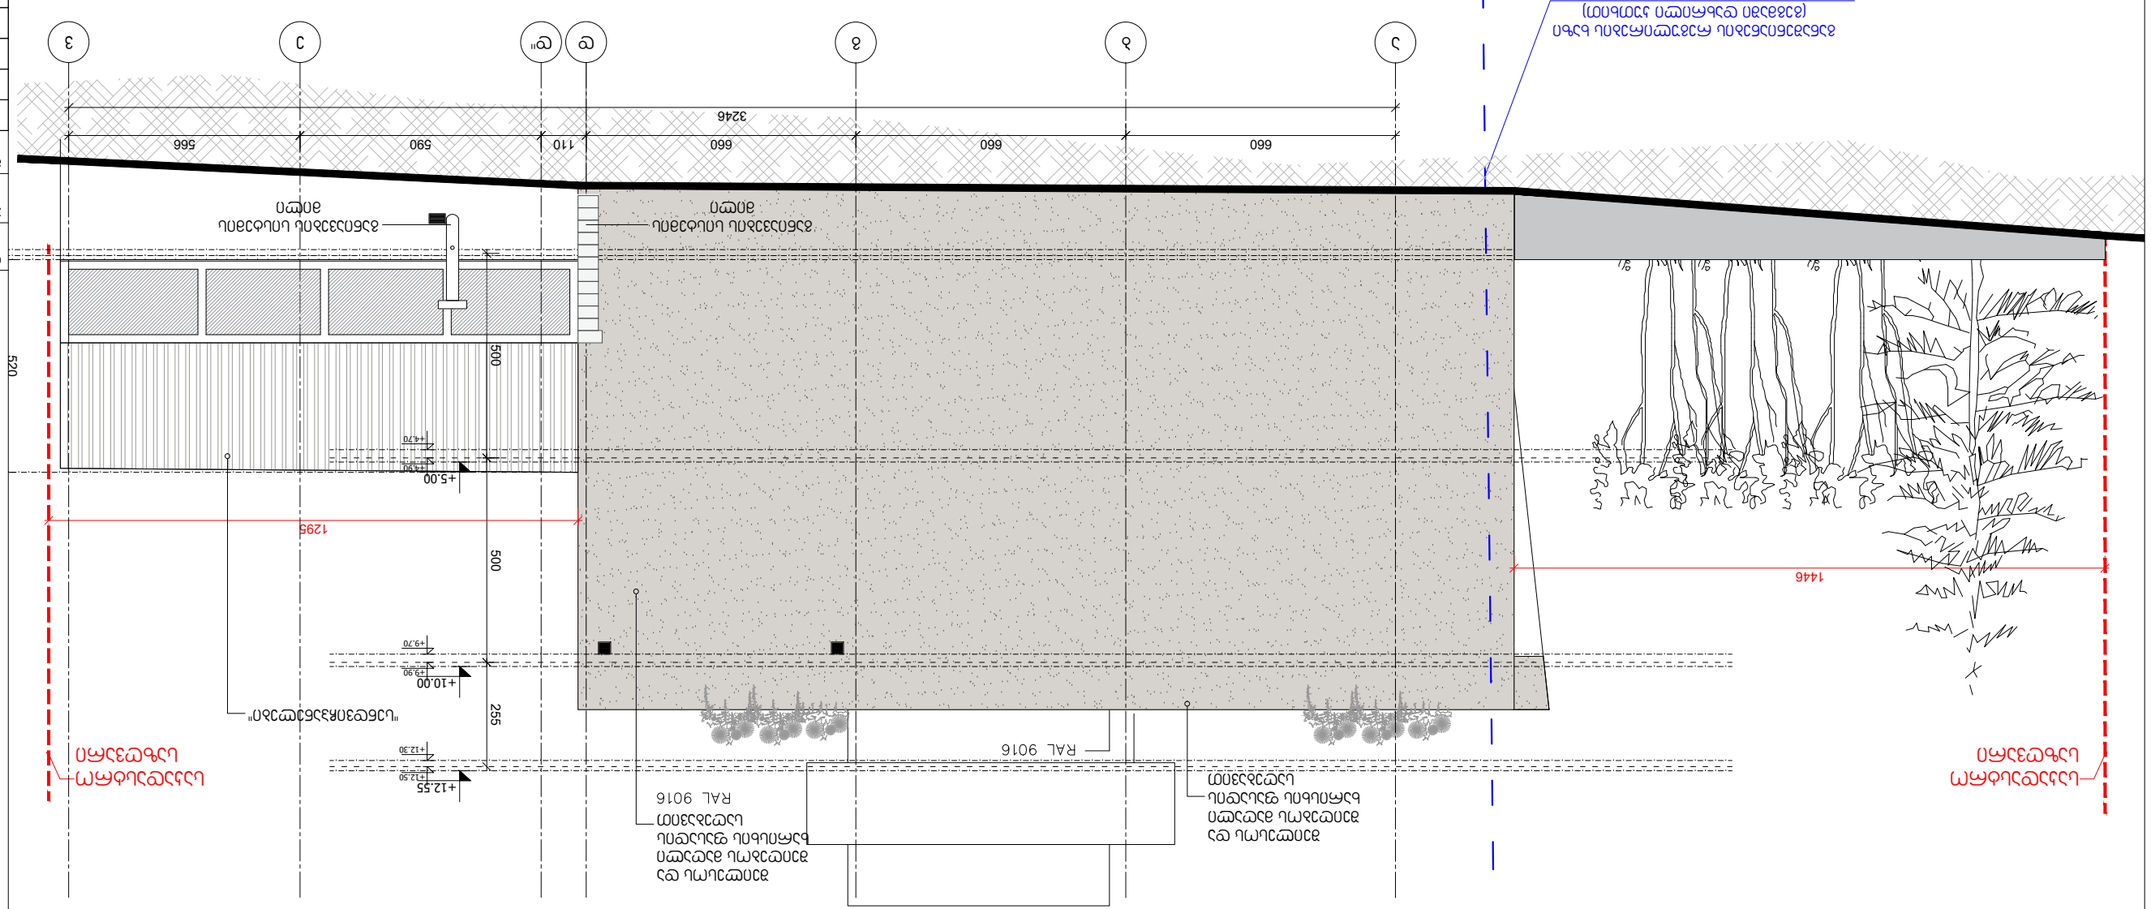

განაშენიანების რეგულირების ხაზი (გეგმაში დახრილი კუთხით) Seilesos და შეიღებოს მაღალი ხარისხის ფასადის საღებავით 660 3246 660 660 ა ბ გ დ +5.00+4.90 +4.70 +10.00+9.90 +9.70 +12.55+12.50 +12.30

500 500 1295 1446 საკადასტრო საზღვარი Seilesos და შეიღებოს მაღალი ხარისხის ფასადის საღებავით საკადასტრო საზღვარი

520 ე ვ 590 566 "სენდვიჩპანელები" განიავების სისტემის მილი დ'' 110 განიავების სისტემის მილი პროექტი A-3 ფორმატი დაკვეთა # ფაილის სახელი ფასადი ა - დ ღერძებში თანამდებობა გვარი ხელმოწერა ავტორი სტადია ინდექსი ფურცლები მთ.არქიტექტორი გეგმები დწგ მასშტაბი თარიღი # 123456 პროექტის # 1.6 მრავალფუნქციური შენობა შპს "აკვალაინ ;ორ;ია" -0.15 (896.85) - ნიშნული 20.5 მ2 - სათავსის ფათობი - საკადასტრო საზღვარი დიდი დიღომი, დავით აღმაშენებლის ხეივანი, ნაკვეთი 14 - 517 1:100 9/13/2018 1. ნახაზზე ზომები მოცემულია სანტიმეტრებში; 2. ნახაზზე ყველა ცვლილება მშენებლობისას შეთანხმებული უნდა იყოს პროექტის ავტორთან; 3. ფურცლის კორექტირებით ავტომატურად უქმდება წინა ვარიანტი; რ. xecuriani რ. xecuriani თანაავტორი ბ.იმერლიშვილი კონსტრუქტორი