მ 1:100

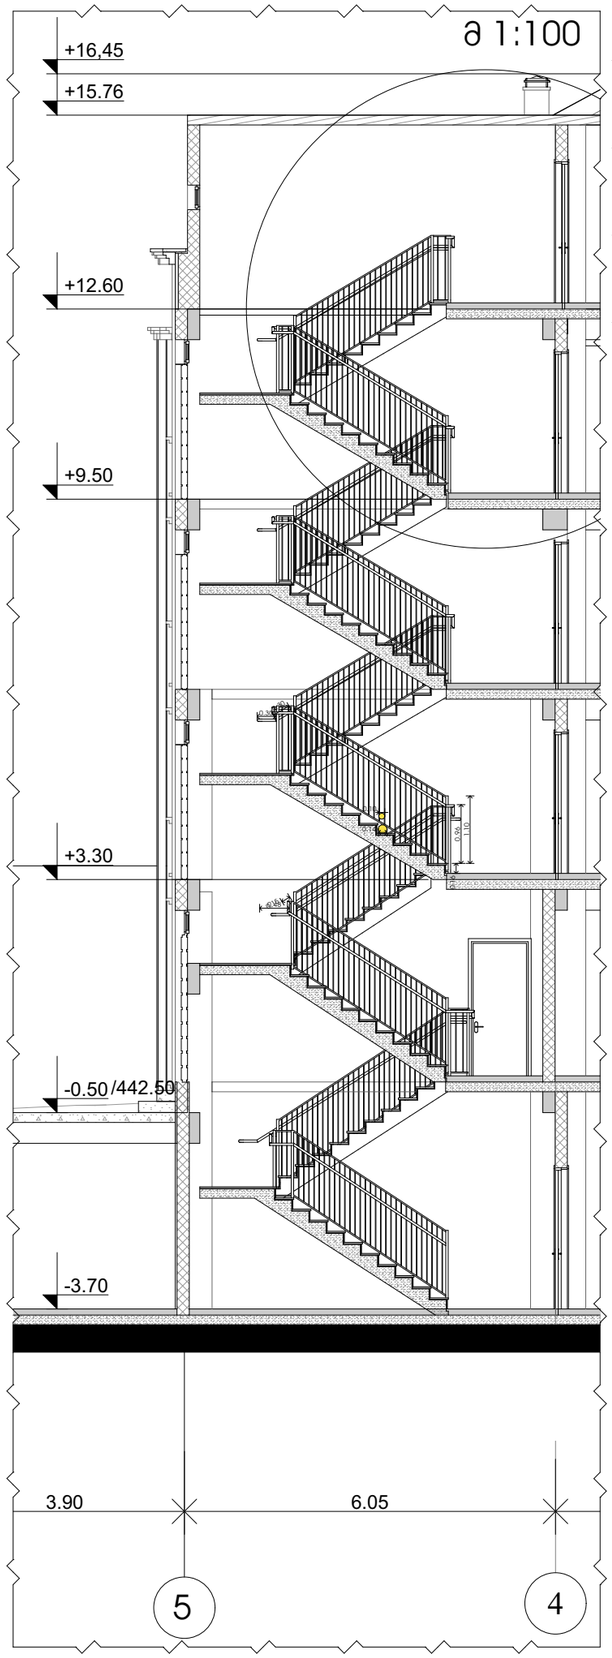

მ 1:50

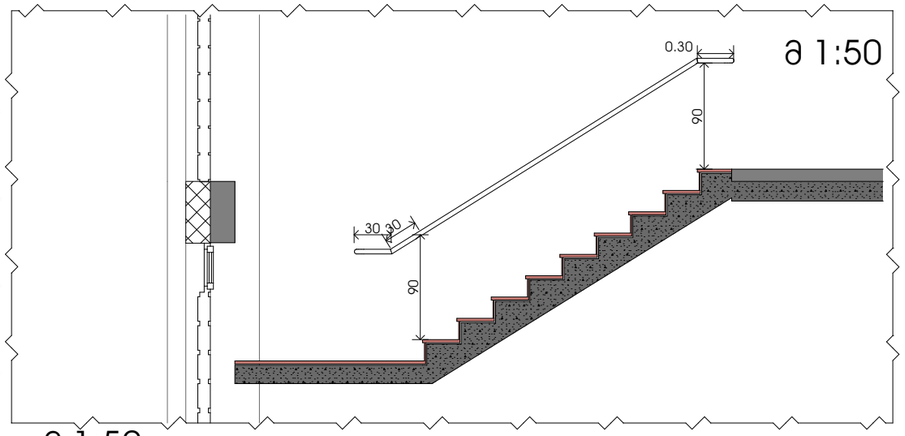

მ 1:50

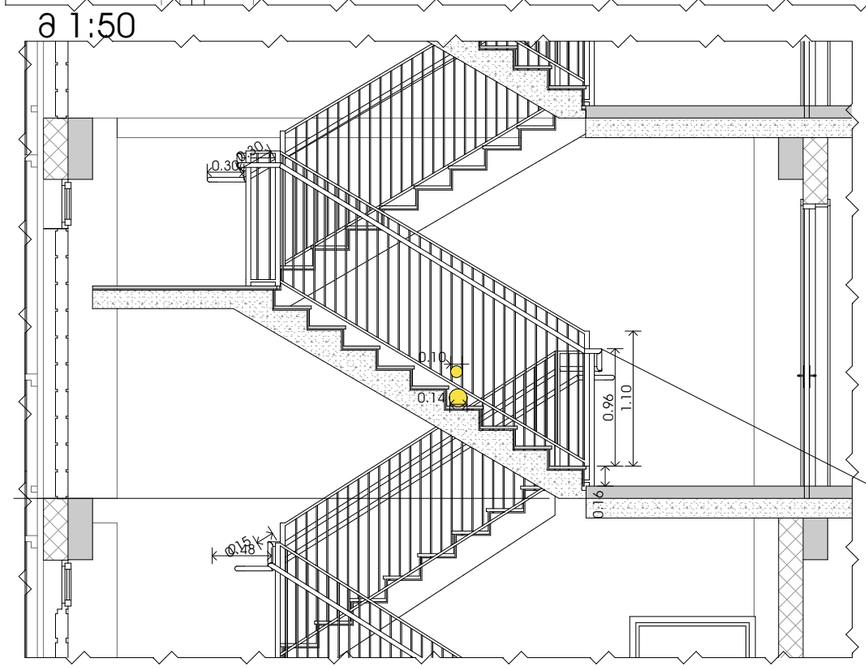

მ 1:50

პანდუსი 1

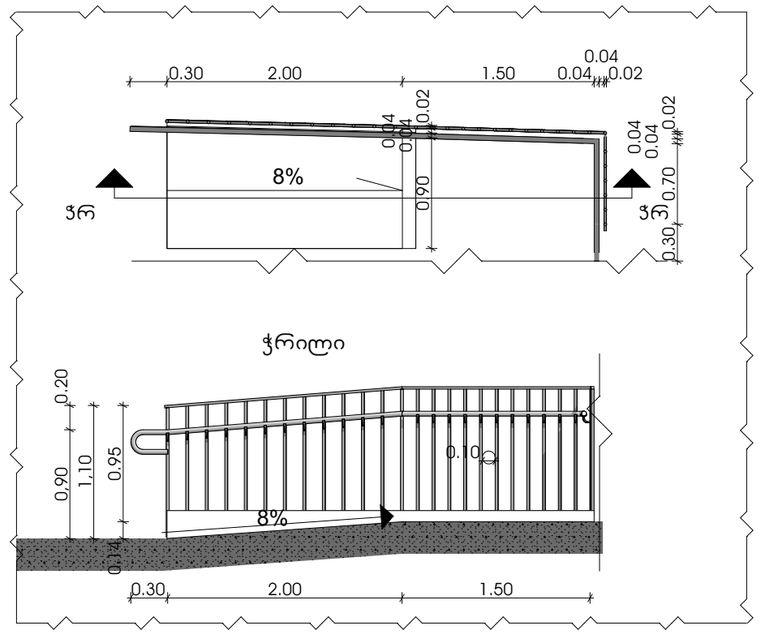

მ 1:20

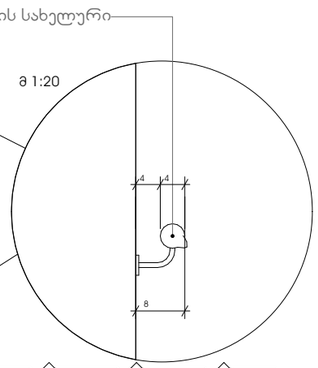

მ 1:50

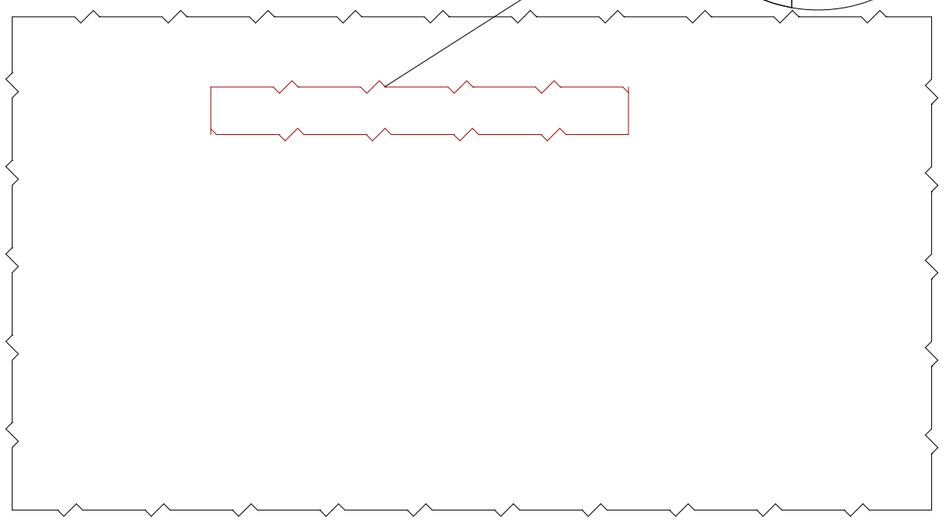

ხიბის საკუთრებაა

დეტალი D-1

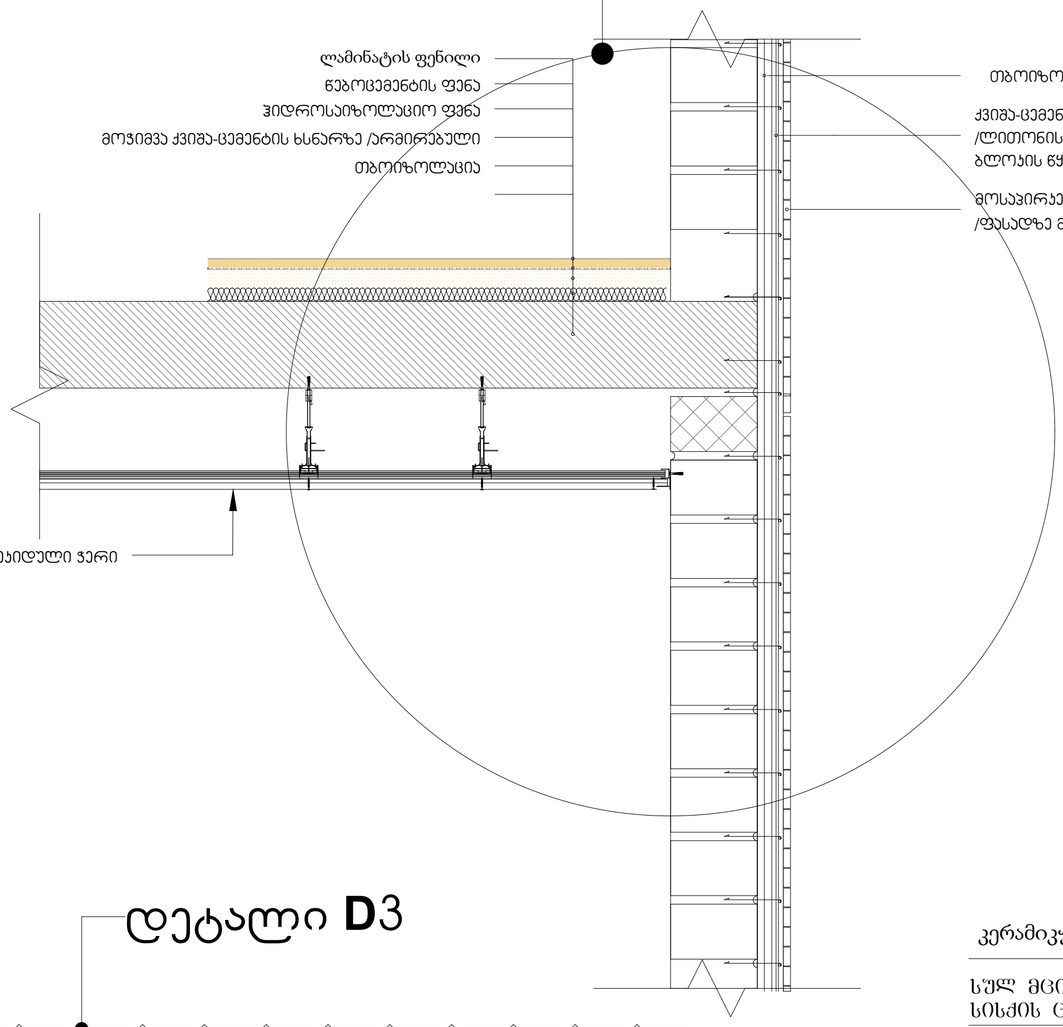

დეტალი D-2

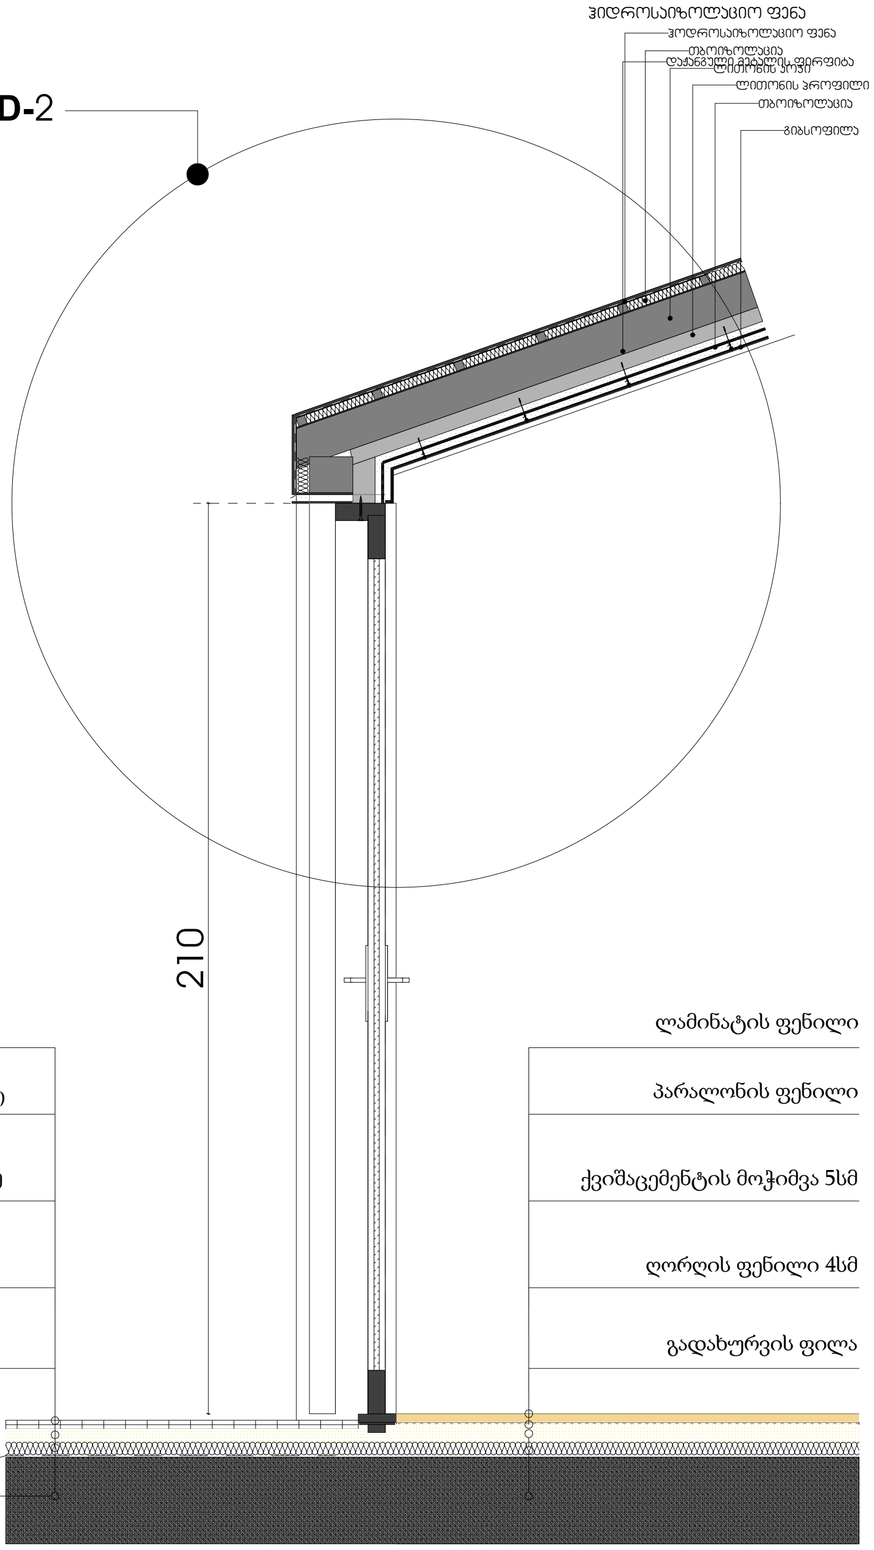

დეტალი D3

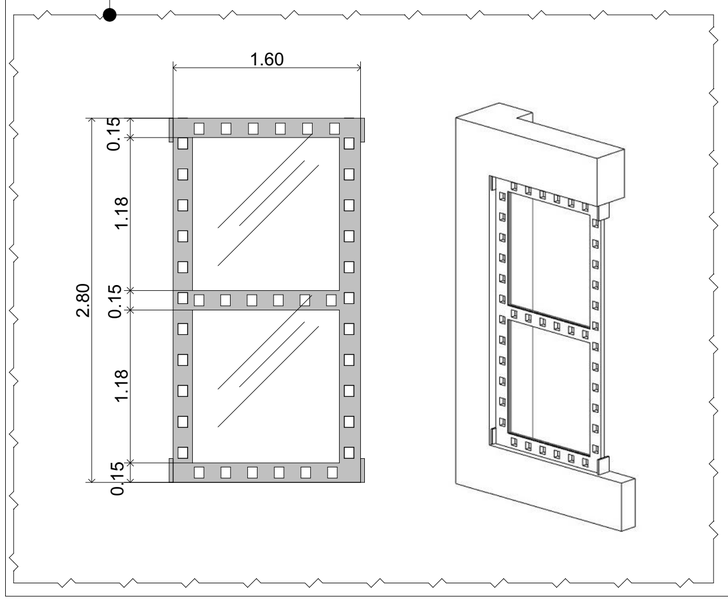

ფორმატი	
A2	

ექსპლიკაცია:

	საკადასტრო წითელი ხაზი
+13,950	ნიშნული გეგმაზე
3-3	ჭრილის ხაზი
	კედლის ცეცხლმედეგობის ხარისხი 1სთ
	კედლის ცეცხლმედეგობის ხარისხი 2სთ
	გასასვლელებს შორის მანძილი
	გასასვლელამდე საპალი მანძილი
	მისაწვდომი სვლა გზა
12 სარ. ი.გ.ნ.+34.00 (ს.ზ.ნ.+35.90)	ნიშნული ჭრილზე /ფასადზე
	გაძლიერებული ბეტონის კარკასი 2სთ ცეცხლმედეგობით
	ბეტონის ბლოკის კედელი
	შახტის აღმნიშვნელი
1	ღერძის ხაზი
16%	ჰანდუსის დახრის აღმნიშვნელი
	ხანძრის აღმომჩენი სიგნალიზაცია
	სახანძრო მილდგარი
	ხელის ცეცხლმაქრები
Exit	გასასვლელი
	საგანგებო ხმოვანი განგაშის სპრემანიაციო სისტემა
	საჯვამლო ტიპის მაუწყებელი
	სახანძრო განგაშის ხელით სამართავი პულტრფი
	სპრინკლერი
	საკვარიო განათება

პროექტის სახელწოდება მრავალბინიანი საცხოვრებელი სახლი მის: თელავის ქ№46/48 ს/კ 01.17.01.078.099		
თანამდებობა	გვარი	ხელმოწერა თარიღი
დირექტორი	ბ.არაბიძე	
არქიტექტორი	გ.თუხაძე	
არქიტექტორი	ლ.ჩაჩავაძე	
RCO	მისამართი თბილისი, მარშალ გელოვანის №13	
მასშტაბი 1:100,	ნახაზი დეტალიზაცია, სპეციფიკაცია	
თარიღი 1:33.33		
სტადია	ფურცელი	19

დასახელება	ფანჯარა 1	ფანჯარა 2	ფანჯარა 3	ფანჯარა 4	ფანჯარა 5	ფანჯარა 6	ფანჯარა 7	ფანჯარა 9	ფანჯარა 9	ფანჯარა 10
	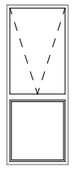	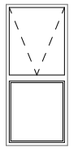	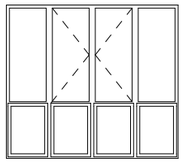	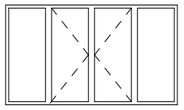	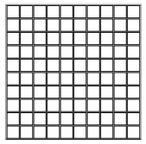	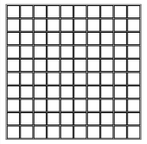			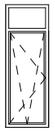	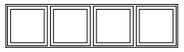
ზომა	1.00 X 2.60	1.00 X 2.30	2.70 X 2.80	1.50 X 2.80	2.20 X 2.20	2.30 X 2.20	0,40 X 2.20	0,60 X 2.30	0,70 X 2.00	0,70 X 2.80
მ²	2.60	2.30 m²	7.56 m²	4.20 m²	4.84 m²	5.06 m²	0,88 m²	1.40 m²	1.40 m²	1.96 m²
რაოდენობა	9	21	2	9	6	2	10	6	2	9
სულ	23.4 მ²	48.3 m²	15.12 m²	36.00 m²	29.00	10.12	8.80	8.28	2.80	17.64

დასახელება	კარი 1	კარი 2	კარი 3	კარი 4	კარი 5
	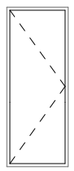	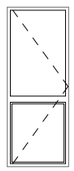	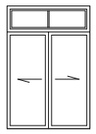	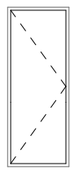	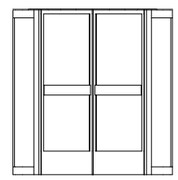 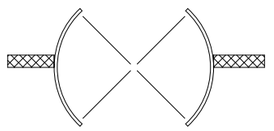
ზომა	1.00 X 2.60	1.00 X 2.60	1.40 X 2.00	0.93 X 2.70	2.60 X 2.70
მ²	2.60	2.30 m²	2.80 m²	2.50 m²	7.00 m²
რაოდენობა	9	1	2	2	1
სულ	23.4 მ²	2.30 m²	5.60 m²	5.00 m²	7.00 m²

დასახელება	ჭიშკარი	მოაჯირი 2
	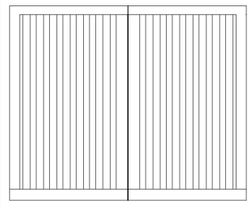	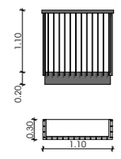
ზომა	1.00 X 2.60	1.00 X 2.60
მ²	2.60	0.33
რაოდენობა	9	6
სულ	23.4 მ²	1.98 მ²

დასახელება	მოაჯირი 1
	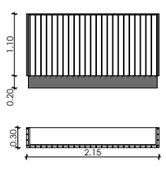 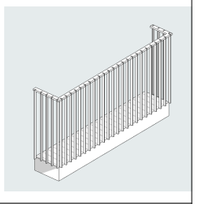
ზომა	1.00 X 2.60
მ	1.30
რაოდენობა	6
სულ	7.80 მ²

გეგმა ვიბრჭის

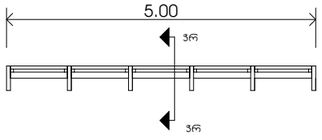

ფასადი ვიბრჭის

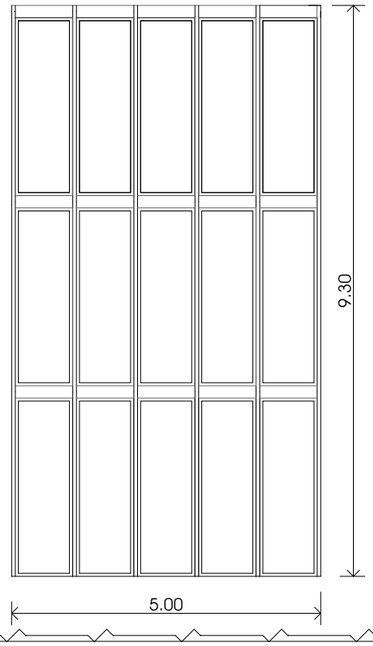

ჭრილი ვიბრჭის

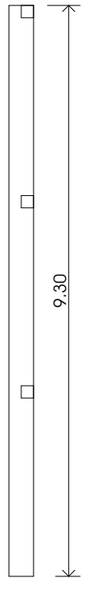

დეტალი 7

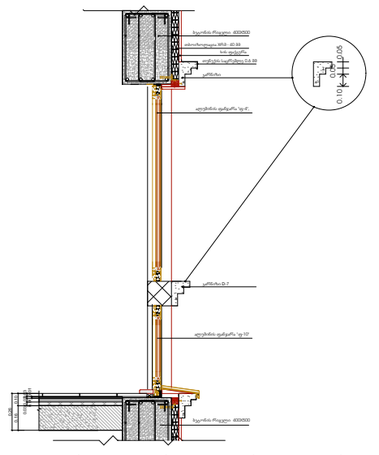

დეტ 5

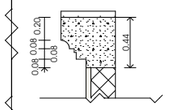

დეტ 6

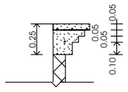

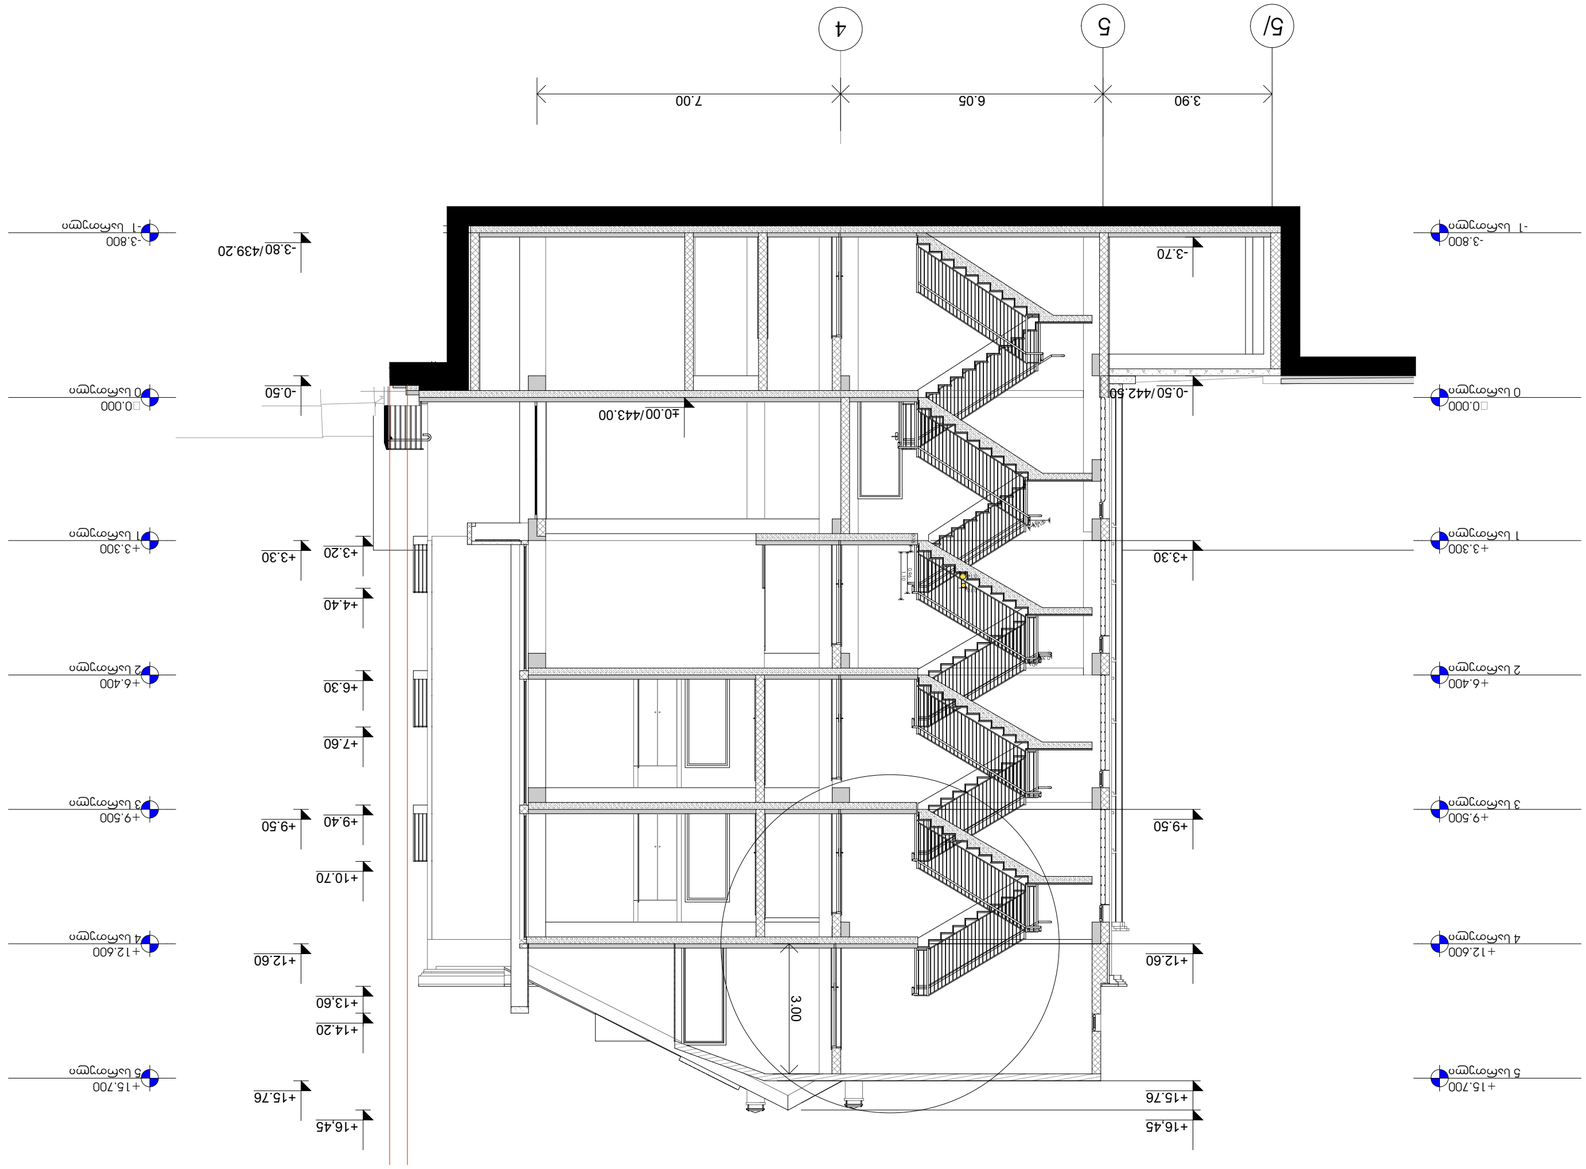

ASPublisherVersion 0.0.100.100

3

-

3

ჭრილი

1

-

1

(

i.m.n

+36

,00

)

+13

,950

გვარი ხელმოწერა

დირექტორი

ფურცელი

თანამდებობა

მისამართი

თარიღი

ნახაზი

პროექტის სახელწოდება

სტადია

თარიღი

მასშტაბი

მრავალბინიანი საცხოვრებელი სახლი
მის: თელავის ქუჩა

#46

/48

s

/k 01.17.01.078.099

კ.არაბიძე

თბილისი

,

მარშალ გელოვანის

#13

21

1

:100

არქიტექტორი

ექსპლიკაცია:

ფორმატი A2

გასასვლელამდე სავალი მანძილი

საკადასტრო წითელი ხაზი

ნიშნული გეგმაზე

ჭრილის ხაზი

კედლის ცეცხლმედეგობის
ხარისხი

1sT

კედლის ცეცხლმედეგობის
ხარისხი

2sT

მისაწვდომი სვლა გეზი

ნიშნული ჭრილზე

/ფასადზე
12 სარ.(

s.z.n

+35

,90

)

გაძლიერებული ბეტონის კარკასი

2sT
ცეცხლმედეგობით

ბეტონის ბლოკის კედელი

შახტის აღმნიშვნელი

1 ღერძის ხაზი

პანდუსის დახრის აღმნიშვნელი

16

%

სახანძრო მილდგარი

გასასვლელი

ხელის ცეცხლმაქრები

საგანგებო ხმოვანი განგაშის
საკომუნიკაციო სისტემა

საკვამლო ტიპის მაუწყებელი

სახანძრო განგაშის ხელით სამართავი
კოლოფი

გასასვლელებს შორის მანძილი

ხანძრის აღმომჩენი
სიგნალიზაცია

FIRE
ALARM

სპრინკლერი

საავარიო განათება

გ.თავაძე

არქიტექტორი

ლ.ჩაკვეტაძე

4

-

7.000
-

2 Story

-

7.000
-

2 Story

-

3.800
-

1 სართული

-

3.800
-

1 სართული

�

0.000

0 სართული

�

0.000

0 სართული

+

3.300

1 სართული

+

3.300

1 სართული

+

6.400

2 სართული

+

6.400

2 სართული

+

9.500

3 სართული

+

9.500

3 სართული

+12.600

4 სართული

+12.600 4 სართული

+15.700

5 სართული

+15.700 5 სართული

+18.800
6 სართული

+18.800 6 სართული

-3.70

-0.50

+3.30

+9.50

+12.60

+15.76

+16,45

3.90 6.05 7.00 3.00

±0.00

-3.80

-0.50

+3.30

+9.50

+12.60

+15.76

+3.20

+4.40

+6.30

+7.60

+9.40

+10.70

+13,60

+14.20

+16,45

0.16

1.10

0.96

0.10
0.14

0.48 015

0.300.30

/443

.

0

0

5

/

5

/

439

.20

/44

2

.

5

0

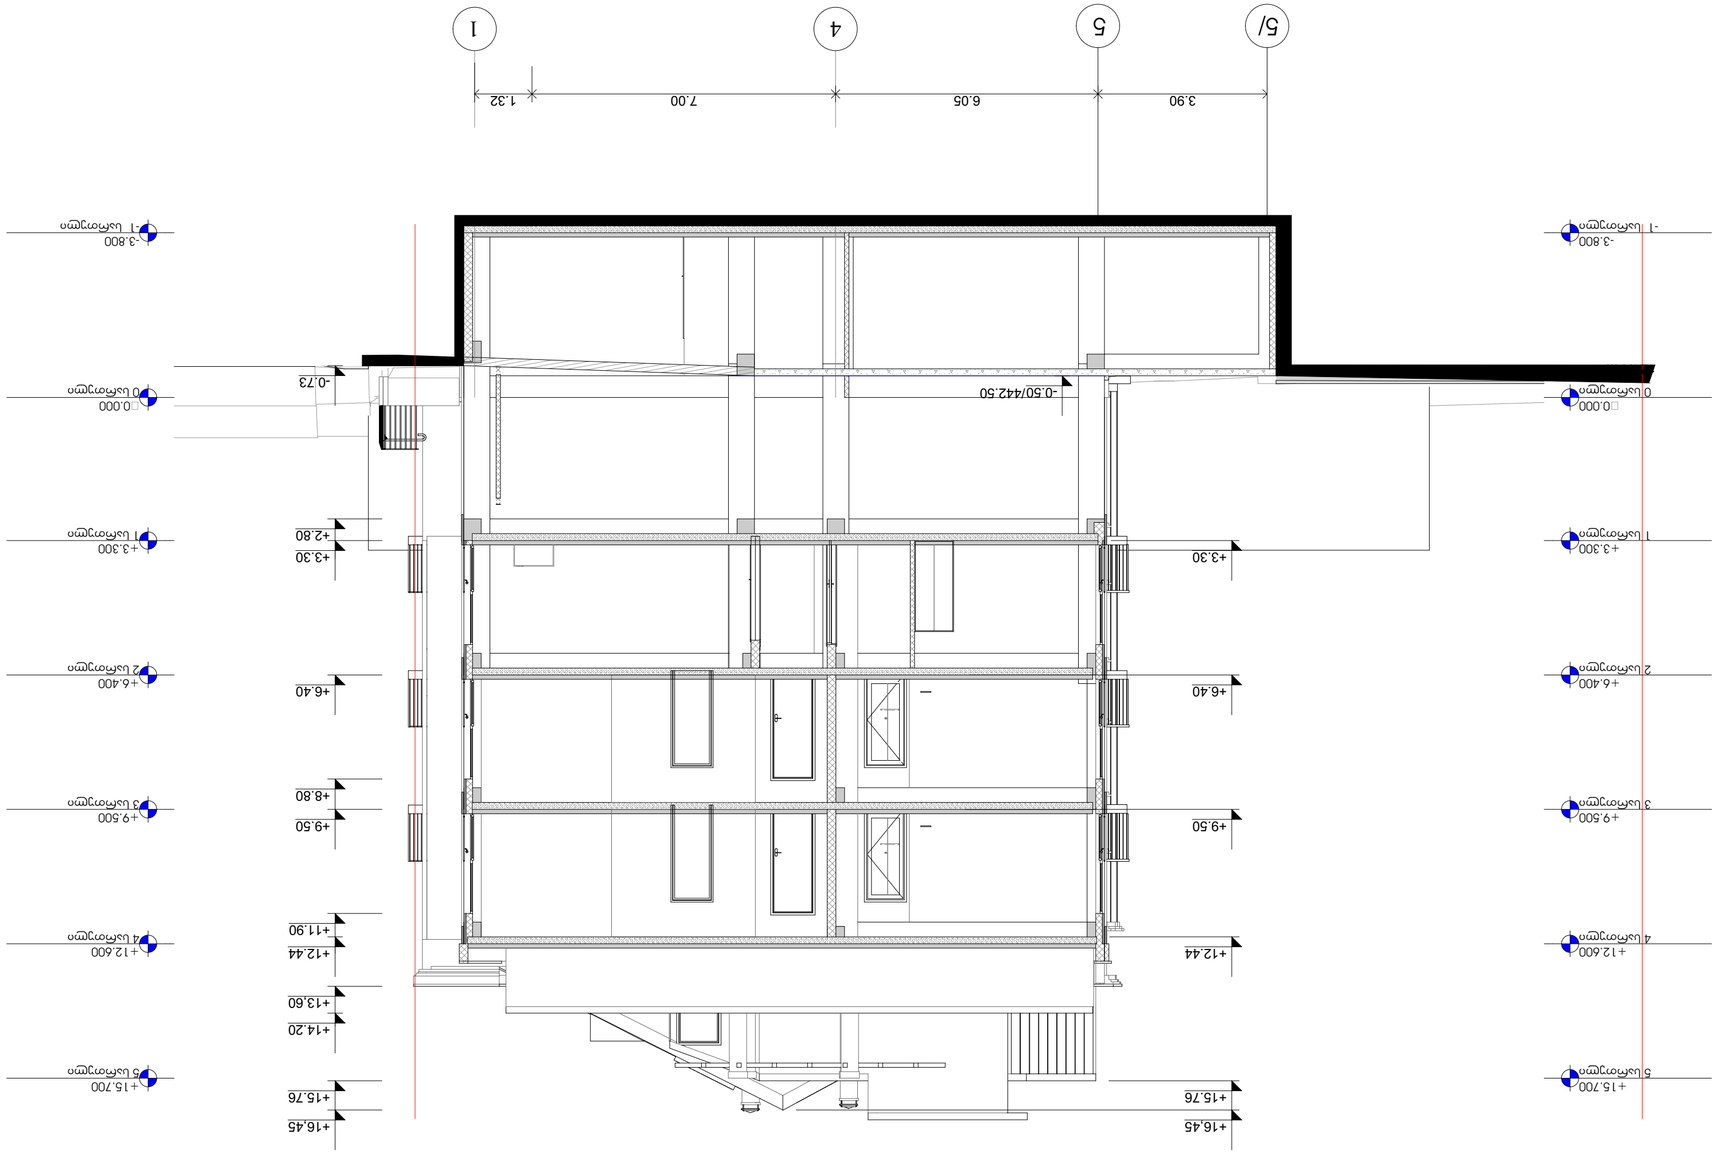

ASPublisherVersion 0.0.100.100

3

-

3

ჭრილი

2

-

2

(

i.m.n

+36

,00

)

+13

,950

გვარი ხელმოწერა

დირექტორი

ფურცელი

თანამდებობა

მისამართი

თარიღი

ნახაზი

პროექტის სახელწოდება

სტადია

თარიღი

მასშტაბი

მრავალბინიანი საცხოვრებელი სახლი
მის: თელავის ქუჩა

#46

/48

s

/k 01.17.01.078.099

კ.არაბიძე

თბილისი

,

მარშალ გელოვანის

#13

22

1

:100

არქიტექტორი

ექსპლიკაცია:

ფორმატი A2

გასასვლელამდე სავალი მანძილი

საკადასტრო წითელი ხაზი

ნიშნული გეგმაზე

ჭრილის ხაზი

კედლის ცეცხლმედეგობის
ხარისხი

1sT

კედლის ცეცხლმედეგობის
ხარისხი

2sT

მისაწვდომი სვლა გეზი

ნიშნული ჭრილზე

/ფასადზე
12 სარ.(

s.z.n

+35

,90

)

გაძლიერებული ბეტონის კარკასი

2sT
ცეცხლმედეგობით

ბეტონის ბლოკის კედელი

შახტის აღმნიშვნელი

1 ღერძის ხაზი

პანდუსის დახრის აღმნიშვნელი

16

%

სახანძრო მილდგარი

გასასვლელი

ხელის ცეცხლმაქრები

საგანგებო ხმოვანი განგაშის
საკომუნიკაციო სისტემა

საკვამლო ტიპის მაუწყებელი

სახანძრო განგაშის ხელით სამართავი
კოლოფი

გასასვლელებს შორის მანძილი

ხანძრის აღმომჩენი
სიგნალიზაცია

FIRE
ALARM

სპრინკლერი

საავარიო განათება

გ.თავაძე

არქიტექტორი

ლ.ჩაკვეტაძე

4

1

124

.4

m

2

-

7.000
-

2 Story

-

7.000
-

2 Story

-

3.800
-

1 სართული

-

3.800
-

1 სართული

�

0.000

0 სართული

�

0.000

0 სართული

+

3.300

1 სართული

+

3.300

1 სართული

+

6.400

2 სართული

+

6.400

2 სართული

+

9.500

3 სართული

+

9.500

3 სართული

+12.600

4 სართული

+12.600 4 სართული

+15.700

5 სართული

+15.700 5 სართული

+18.800
6 სართული

+18.800 6 სართული

3.90 6.05 7.00 1.32

-0.50

+3.30

+6.40

+9.50

+12.44

+15.76

+16,45

-0.73

+2.80

+3.30

+6.40

+8.80

+9.50

+11.90

+12.44

+13,60

+14.20

+15.76

+16,45

/442

.

5

0

5

/

5

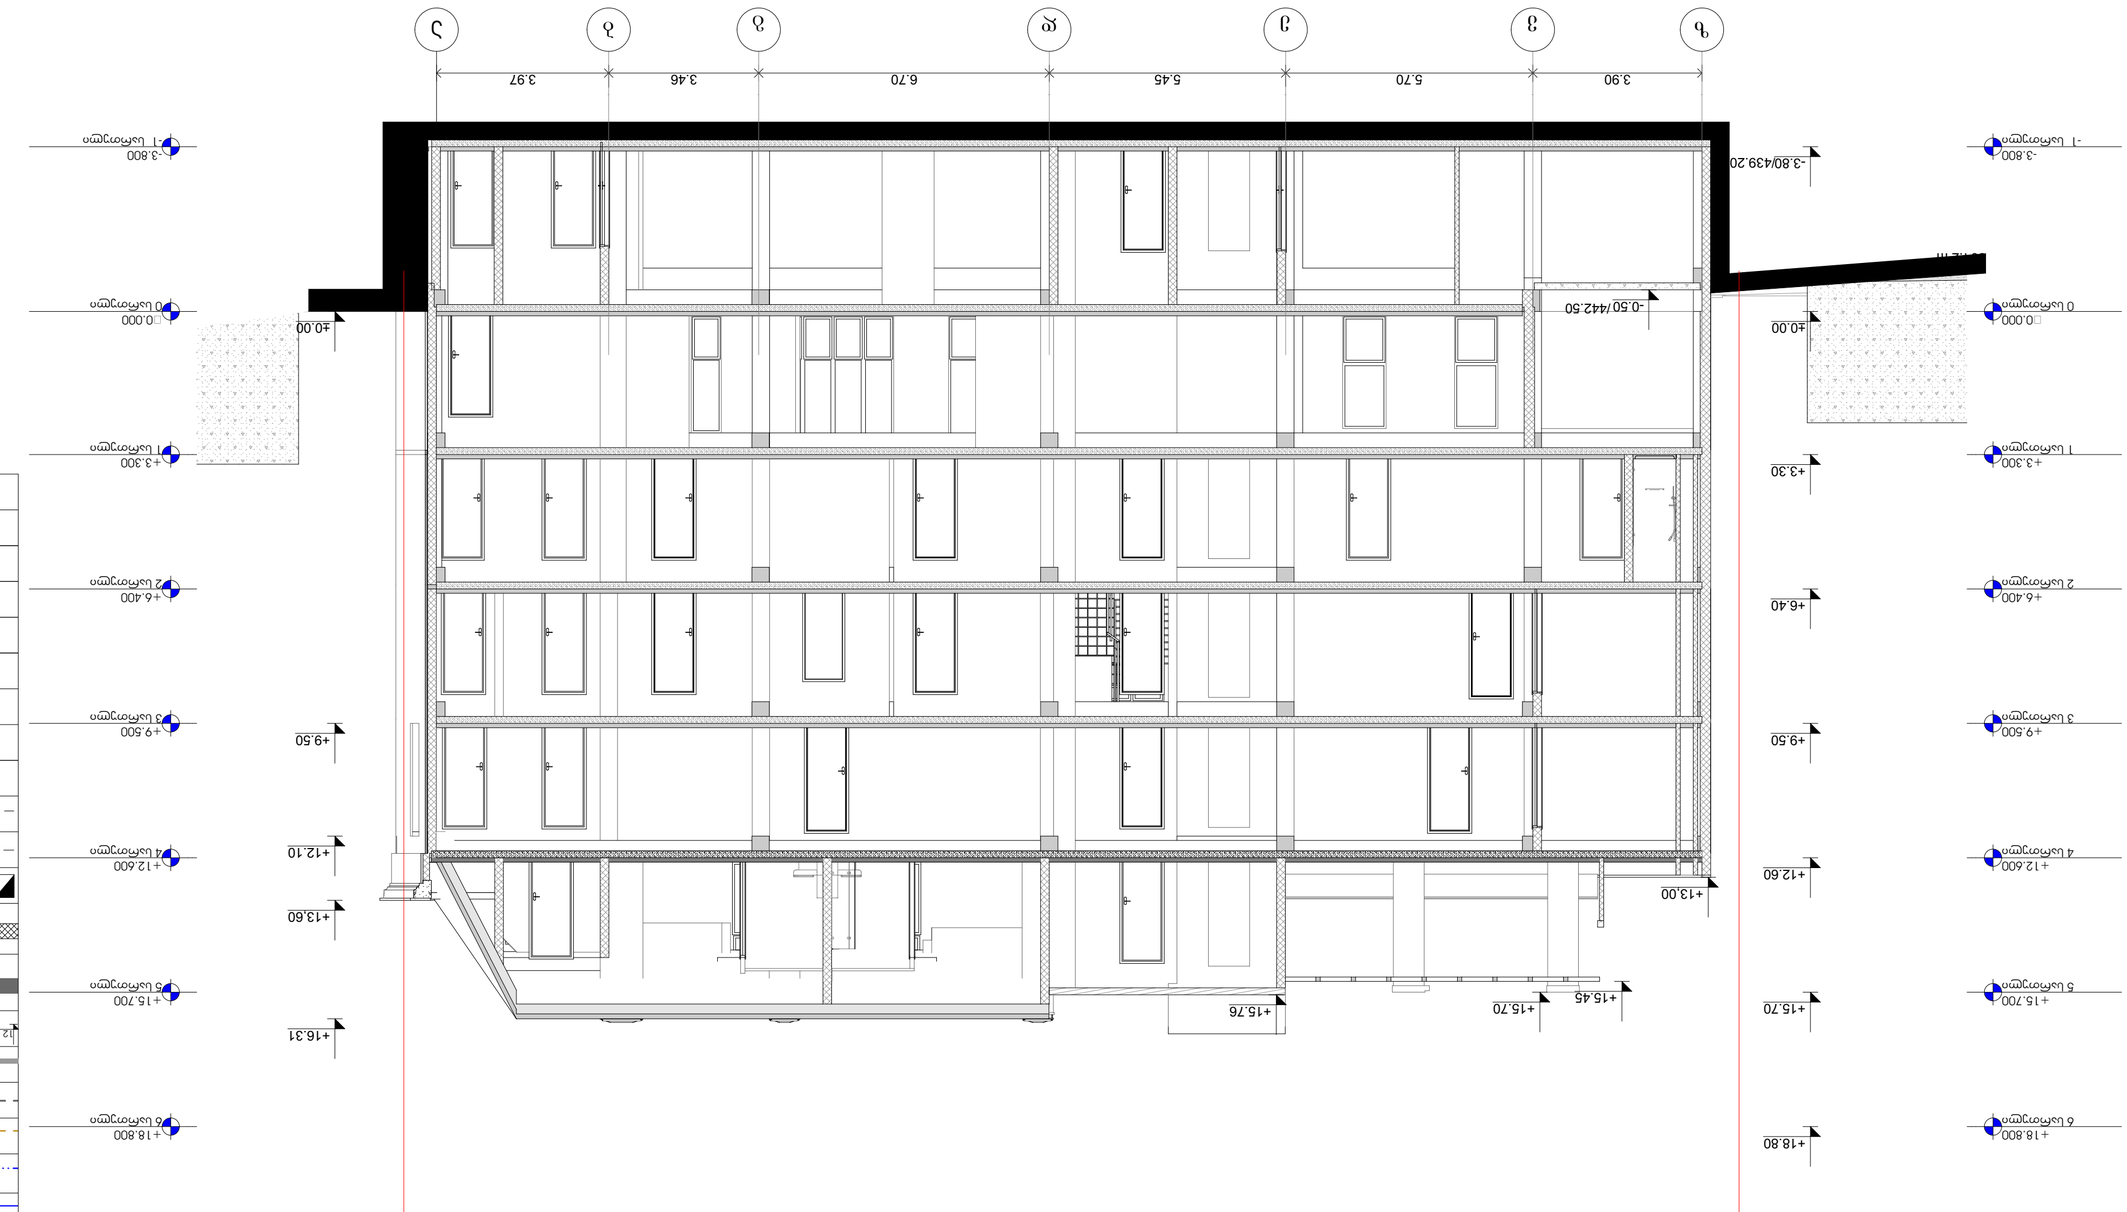

ASPublisherVersion 0.0.100.100

3

-

3

ჭრილი

3

-

3

(

i.m.n

+36

,00

)

+13

,950

გვარი ხელმოწერა

დირექტორი

ფურცელი

თანამდებობა

მისამართი

თარიღი

ნახაზი

პროექტის სახელწოდება

სტადია

თარიღი

მასშტაბი

მრავალბინიანი საცხოვრებელი სახლი
მის: თელავის ქუჩა

#46

/48

s

/k 01.17.01.078.099

კ.არაბიძე

თბილისი

,

მარშალ გელოვანის

#13

23

1

:100

არქიტექტორი

ექსპლიკაცია:

ფორმატი A2

გასასვლელამდე სავალი მანძილი

საკადასტრო წითელი ხაზი

ნიშნული გეგმაზე

ჭრილის ხაზი

კედლის ცეცხლმედეგობის
ხარისხი

1sT

კედლის ცეცხლმედეგობის
ხარისხი

2sT

მისაწვდომი სვლა გეზი

ნიშნული ჭრილზე

/ფასადზე
12 სარ.(

s.z.n

+35

,90

)

გაძლიერებული ბეტონის კარკასი

2sT
ცეცხლმედეგობით

ბეტონის ბლოკის კედელი

შახტის აღმნიშვნელი

1 ღერძის ხაზი

პანდუსის დახრის აღმნიშვნელი

16

%

სახანძრო მილდგარი

გასასვლელი

ხელის ცეცხლმაქრები

საგანგებო ხმოვანი განგაშის
საკომუნიკაციო სისტემა

საკვამლო ტიპის მაუწყებელი

სახანძრო განგაშის ხელით სამართავი
კოლოფი

გასასვლელებს შორის მანძილი

ხანძრის აღმომჩენი
სიგნალიზაცია

FIRE
ALARM

სპრინკლერი

საავარიო განათება

გ.თავაძე

არქიტექტორი

ლ.ჩაკვეტაძე

304

.2

m

2

-

7.000
-

2 Story

-

7.000
-

2 Story

-

3.800
-

1 სართული

-

3.800
-

1 სართული

�

0.000

0 სართული

�

0.000

0 სართული

+

3.300

1 სართული

+

3.300

1 სართული

+

6.400

2 სართული

+

6.400

2 სართული

+

9.500

3 სართული

+

9.500

3 სართული

+12.600

4 სართული

+12.600 4 სართული

+15.700

5 სართული

+15.700 5 სართული

+18.800
6 სართული

+18.800 6 სართული

-3.80

±0.00

+3.30

+6.40

+9.50

+12.60

+15.70

+18.80

3.90 5.70 5.45 6.70 3.46 3.97

±0.00

+9.50

+12.10

+13,60

+16.31

+15.76
+15.45

+15.70

+13,00

-0.50

/442

.

5

0

a

/

439

.20

z

v

e

d

g

b