
სართული:
-2 (-5.90 მ)

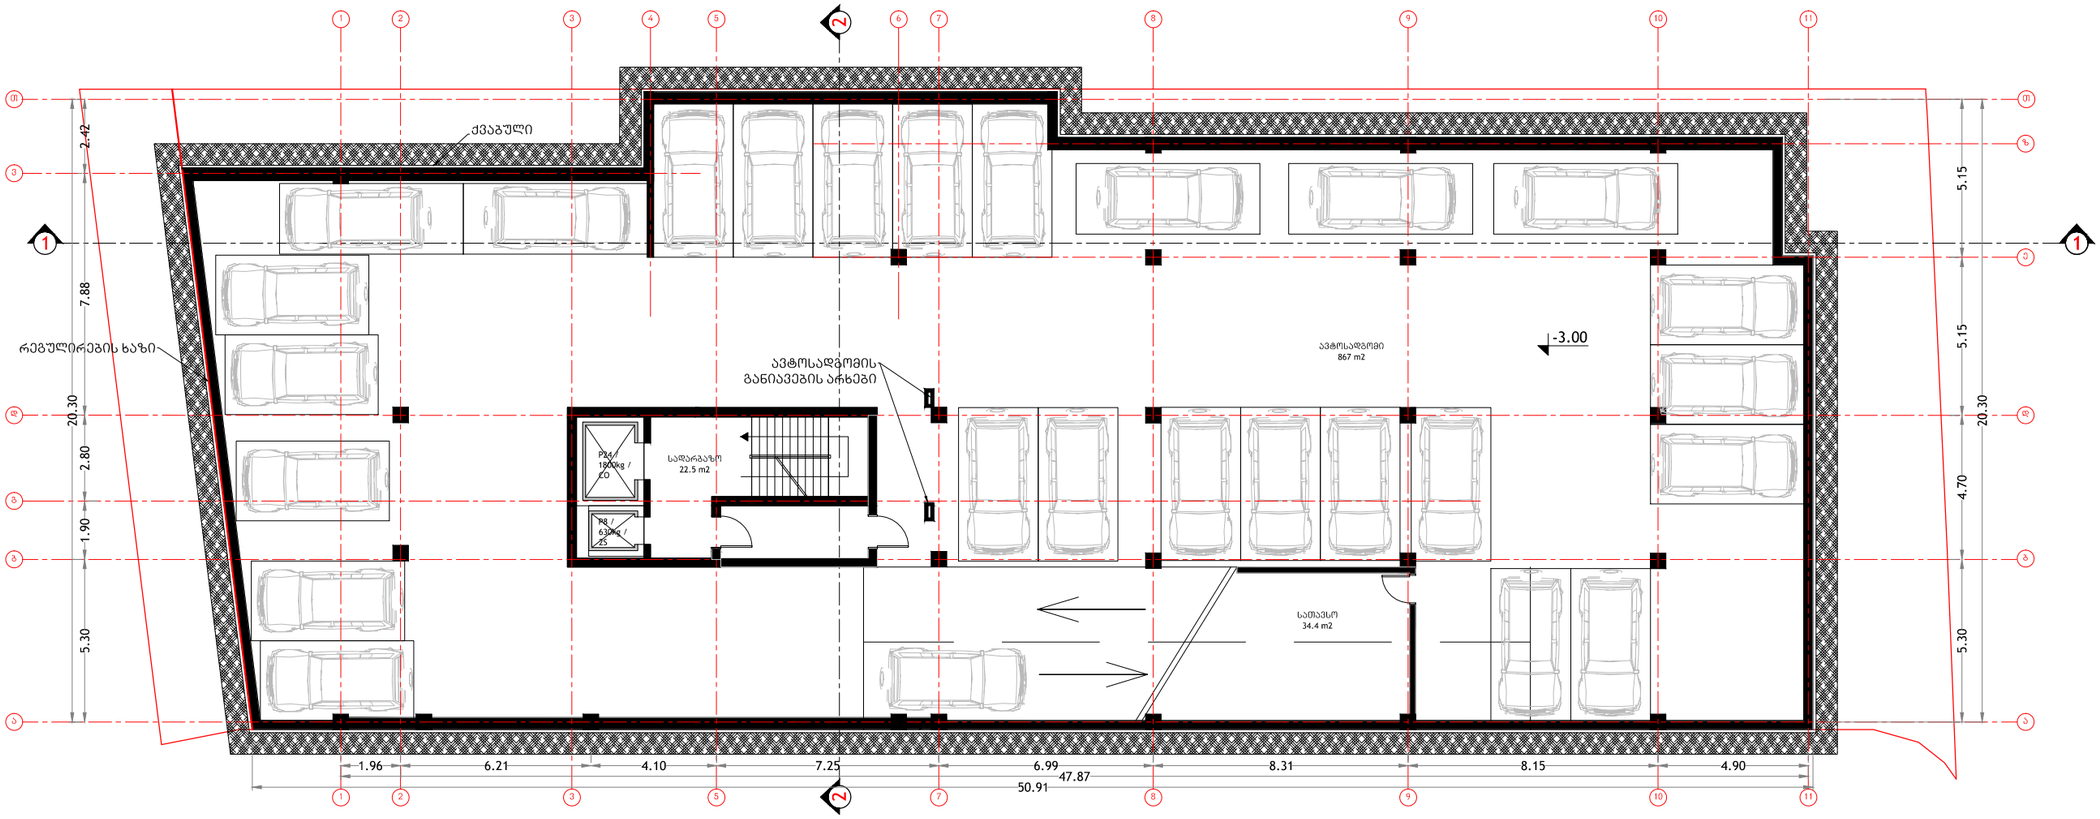

1 გეგმა -3.00 მ
მაშტ. 1:200

FILE:
plan_08-02_V2_02.dwg

შენიშვნა

პროექტი

მრავალსართულიანი საცხოვრებელი სახლი

ჭავჭავაძის 29-33,
თბილისი

დამკვეთი

შპს მოყვასი 2012

ფალიაშვილის 114
თბილისი
294 68 83

არქიტექტორი

ხმალაძე
არქიტექტორები

კოსტავას 41
თბილისი
E-mail: giorgi@khmaladze.ge


სამშენებლო ნახაზები

სარდაფის სართულის გეგმა (-2)

FORMAT: A3
SCALE: 1:200
DATE: 15-Aug-2013

DRAWING #
P-02

სართული:
-1 (-3.00 მ)

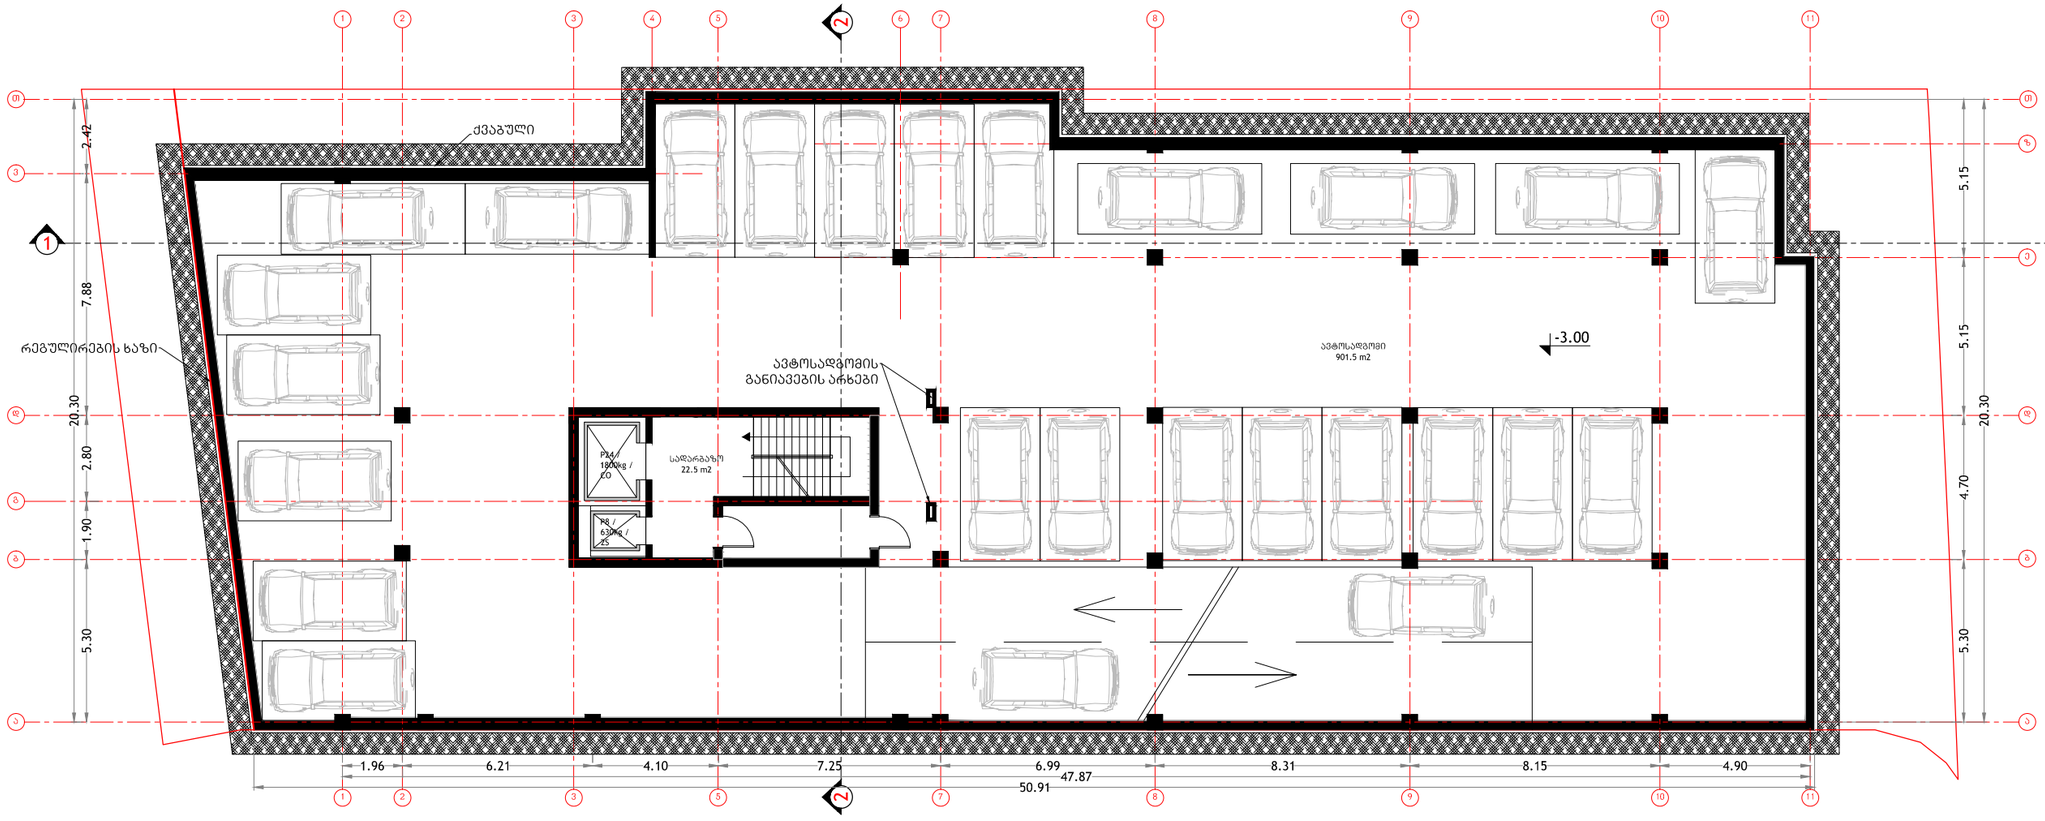

1 გეგმა -3.00 მ
მაშტ. 1:200

FILE:
plan_08-02_V2_03.dwg

შენიშვნა

პროექტი

მრავალსართულიანი საცხოვრებელი სახლი

ჭავჭავაძის 29-33,
თბილისი

დამკვეთი

შპს მოყვასი 2012

ფალიაშვილის 114
თბილისი
294 68 83

არქიტექტორი

ხმალაძე
არქიტექტორები

კოსტავას 41
თბილისი
E-mail: giorgi@khmaladze.ge


სამშენებლო ნახაზები

სარდაფის სართულის გეგმა (-1)

FORMAT: A3
SCALE: 1:200
DATE: 15-Aug-2013


DRAWING #
P-03

.მ 1:1000

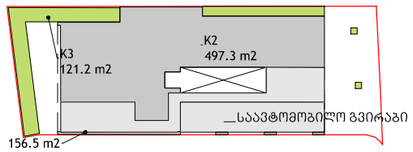

. .

სართული:
1 (0.00 მ)

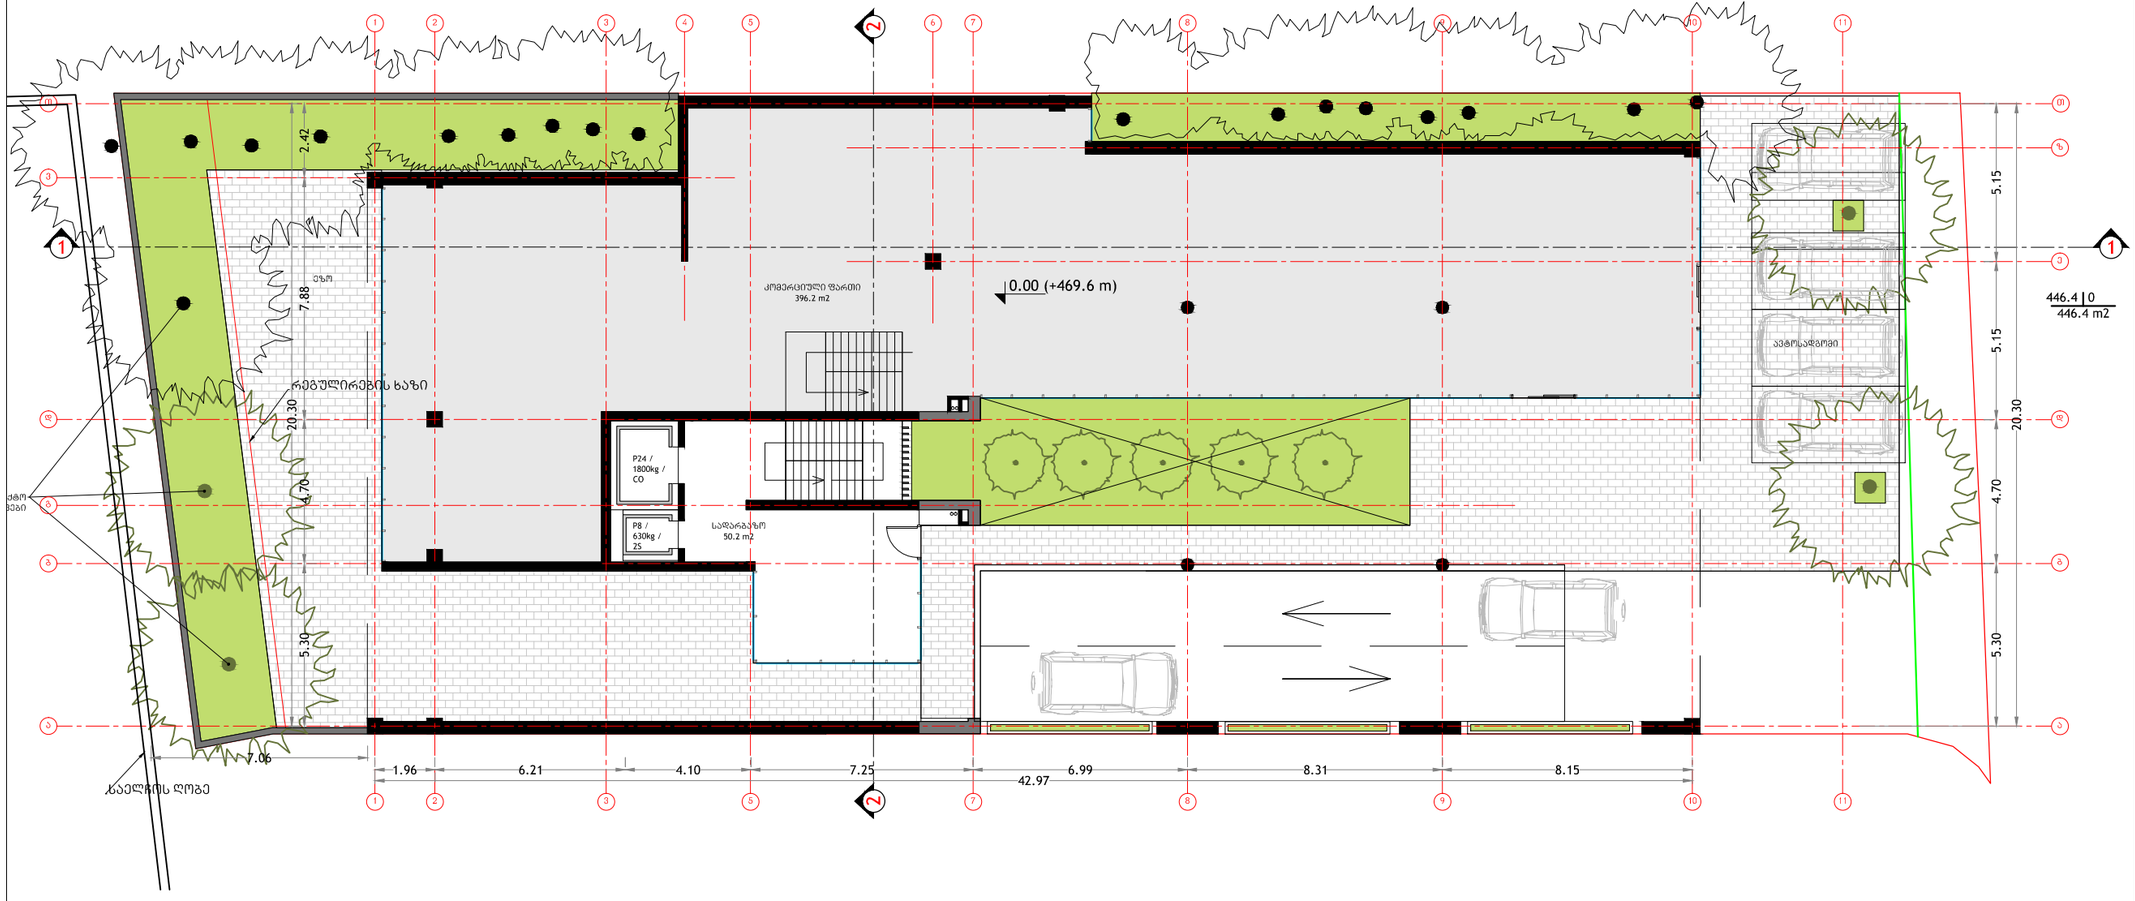

1 გეგმა 0.00
მაშტ. 1:200

FILE:
plan_08-02_V2_03.dwg

შენიშვნა

პროექტი

მრავალსართულიანი საცხოვრებელი სახლი

ჭავჭავაძის 29-33,
თბილისი

დამკვეთი

შპს მოყვასი 2012

ფალიაშვილის 114
თბილისი
294 68 83

არქიტექტორი

ხმალაძე
არქიტექტორები

კოსტავას 41
თბილისი
E-mail: giorgi@khmaladze.ge


სამშენებლო ნახაზები

მიწის სართულის გეგმა (1)


FORMAT: A3
SCALE: 1:200
DATE: 15-Aug-2013

DRAWING #
P-04

.მ 1:1000

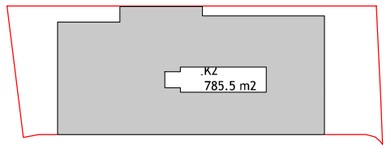

სართული:
2 (5.00 მ)

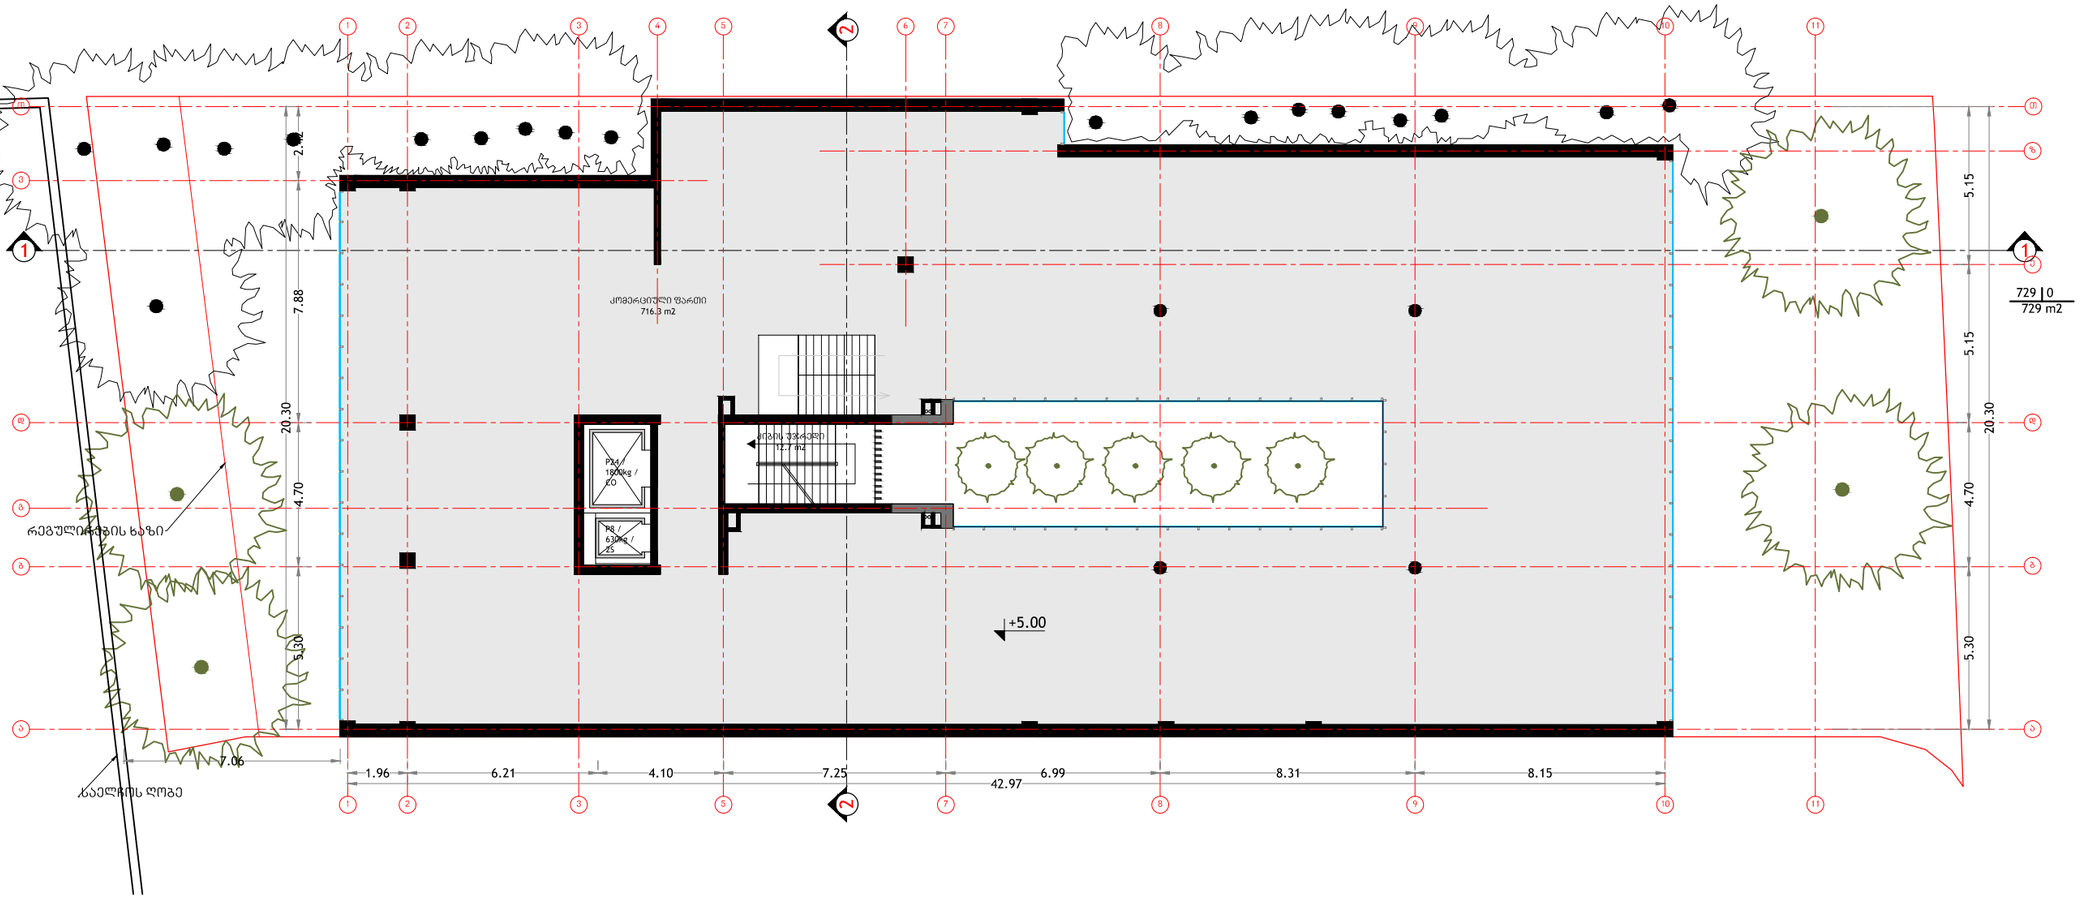

1 გეგმა 5.00 მ
მაშტ. 1:200

FILE:
plan_08-02_V2_03.dwg

შენიშვნა

პროექტი

მრავალსართულიანი საცხოვრებელი სახლი

ჭავჭავაძის 29-33,
თბილისი

დამკვეთი

შპს მოყვასი 2012

ფალიაშვილის 114
თბილისი
294 68 83

არქიტექტორი

ხმალაძე
არქიტექტორები

კოსტავას 41
თბილისი
E-mail: giorgi@khmaladze.ge


სამშენებლო ნახაზები

კომერციული სართულის გეგმა (2)


FORMAT: A3
SCALE: 1:200
DATE: 15-Aug-2013

DRAWING #
P-05

.მ 1:1000

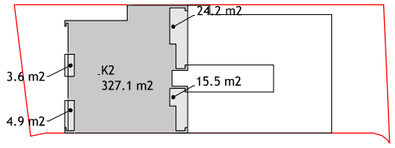

სართული:
3 (8.30 მ)

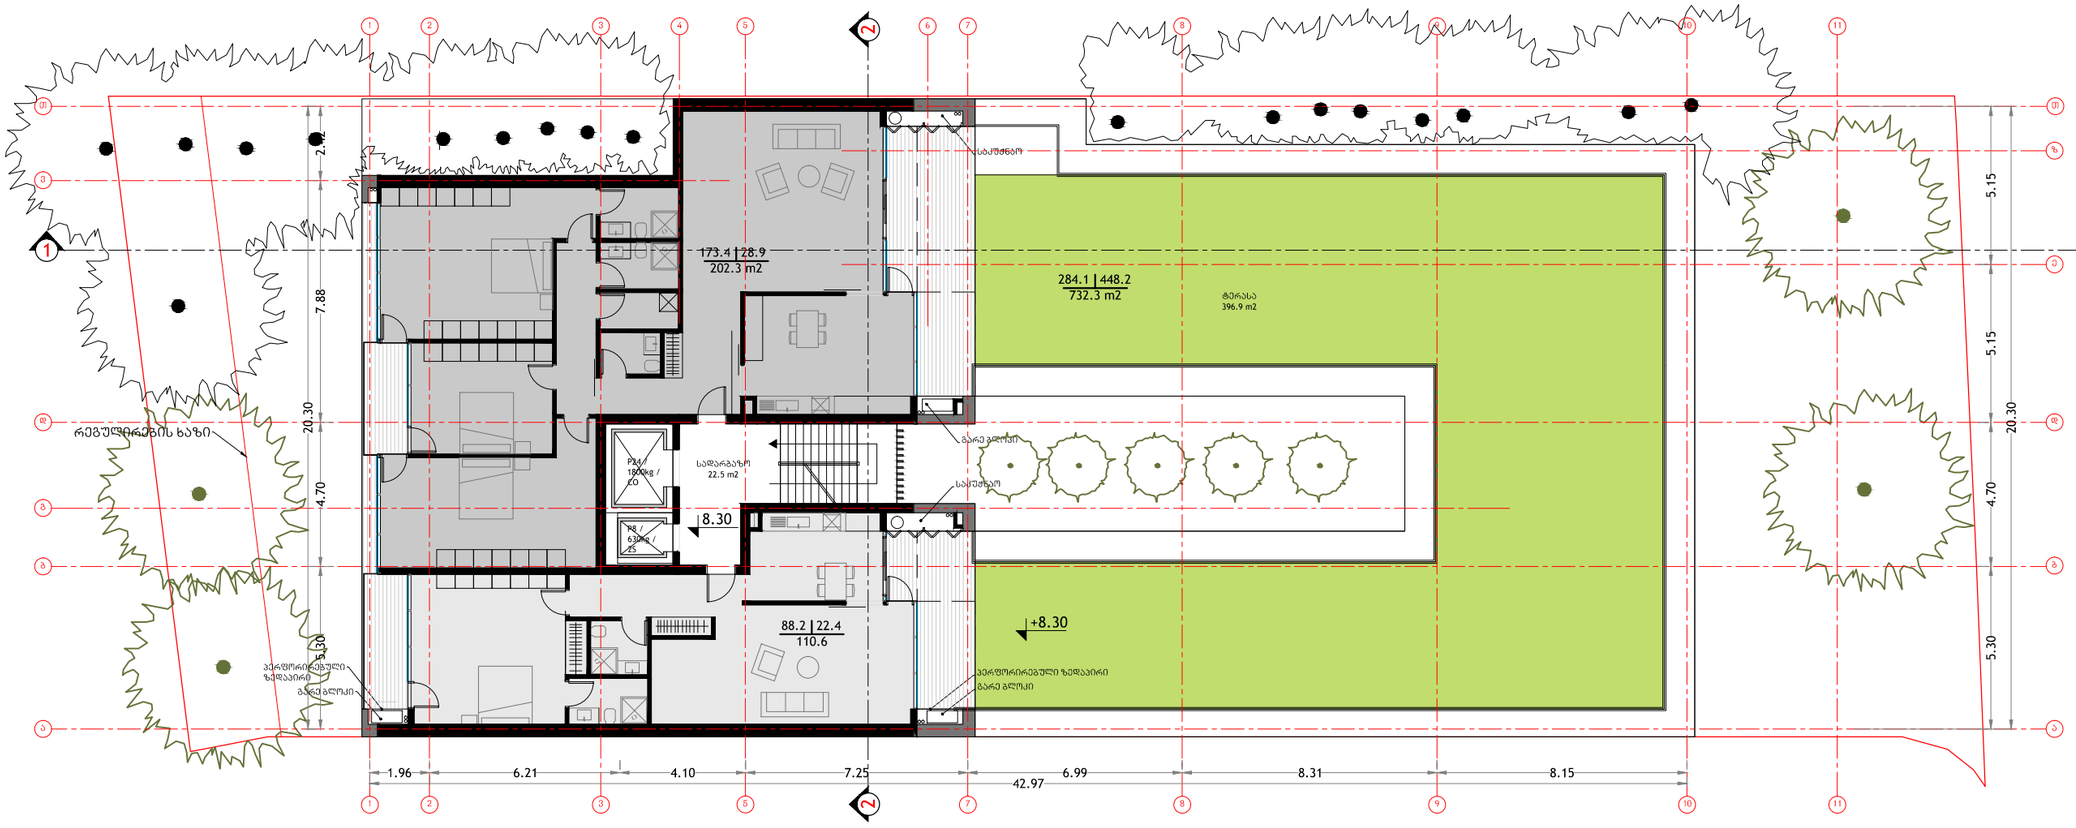

1 გეგმა 8.30 მ
მაშტ. 1:200

FILE:
plan_08-02_V2_03.dwg

შენიშვნა

პროექტი

მრავალსართულიანი საცხოვრებელი სახლი

ჭავჭავაძის 29-33,
თბილისი

დამკვეთი

შპს მოყვასი 2012

ფალიაშვილის 114
თბილისი
294 68 83

არქიტექტორი

ხმალაძე
არქიტექტორები

კოსტავას 41
თბილისი
E-mail: giorgi@khmaladze.ge


სამშენებლო ნახაზები

საცხოვრებელი სართულის გეგმა (3)


FORMAT: A3
SCALE: 1:200
DATE: 15-Aug-2013

DRAWING #
P-06

.მ 1:1000

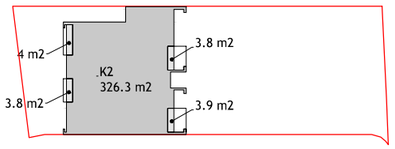

სართულები:
4 (10.60 მ);
6 (18.20 მ);
8 (24.80 მ);
10 (31.40 მ);
12 (38.00 მ);
14 (44.60 მ);
16 (51.20 მ)

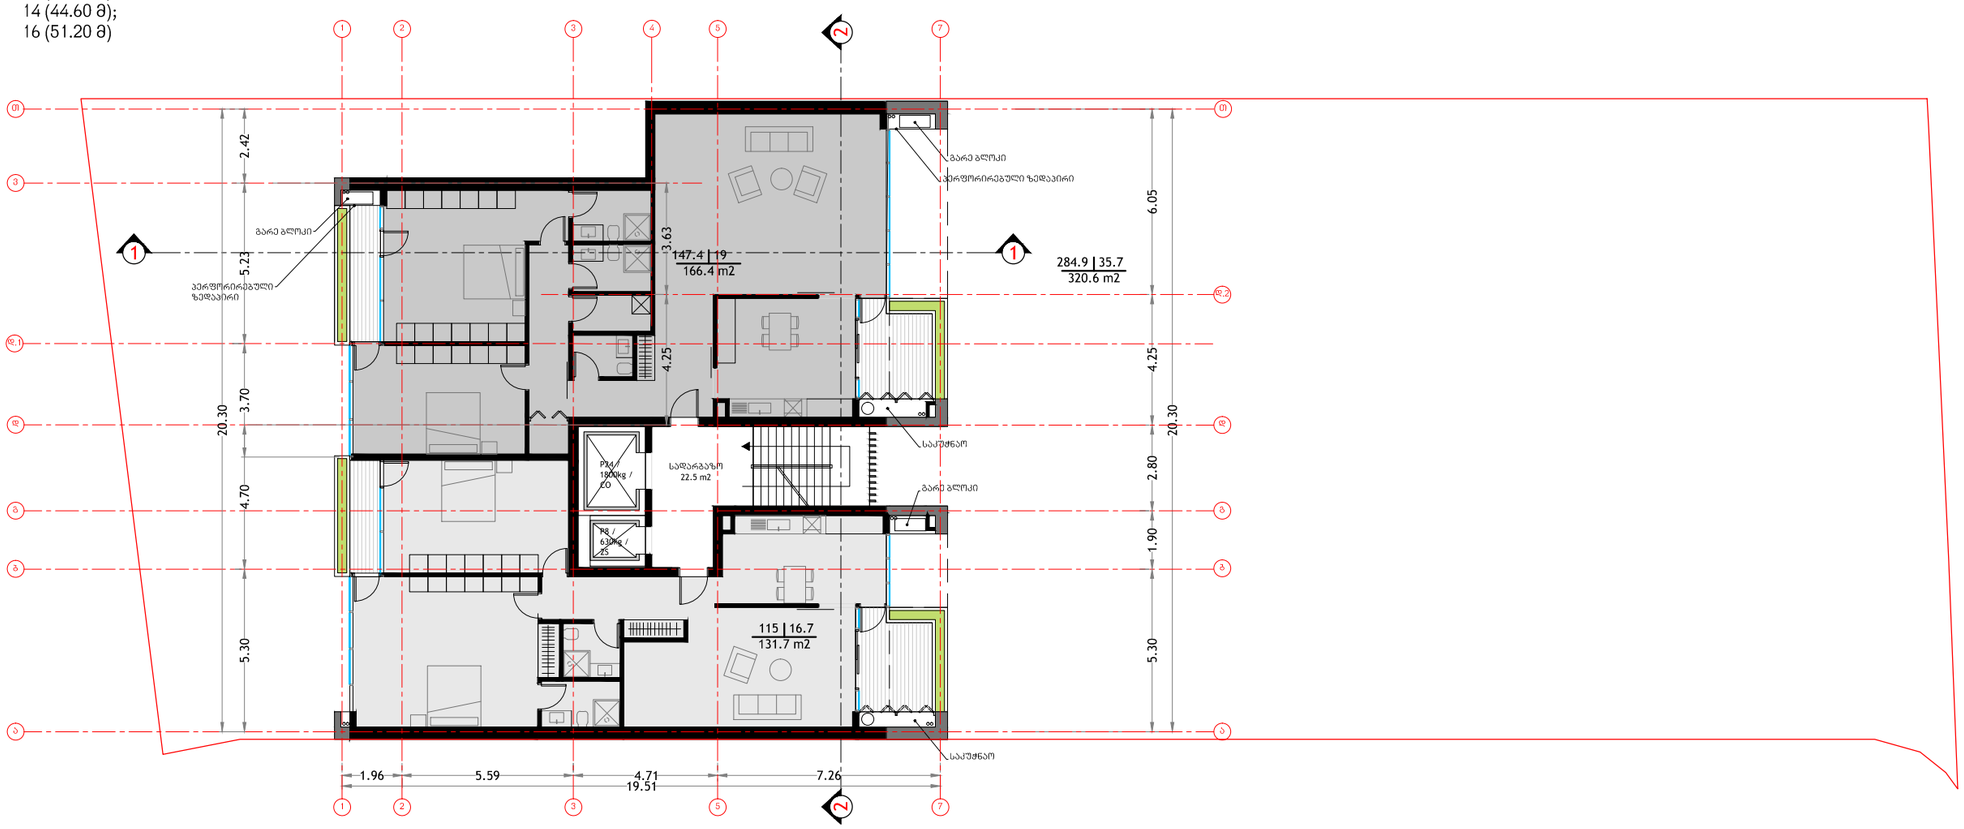

1 გეგმა
მაშტ. 1:200

FILE:
plan_08-02_V2_03.dwg

შენიშვნა

პროექტი

მრავალსართულიანი საცხოვრებელი სახლი

ჭავჭავაძის 29-33,
თბილისი

დამკვეთი

შპს მოყვასი 2012

ფალიაშვილის 114
თბილისი
294 68 83

არქიტექტორი

ხმალაძე
არქიტექტორები

კოსტავას 41
თბილისი
E-mail: giorgi@khmaladze.ge


სამშენებლო ნახაზები

სახც. სართულების გეგმა
(4; 6; 8; 10; 12; 14; 16)


FORMAT: A3
SCALE: 1:200
DATE: 15-Aug-2013

DRAWING #
P-07

.მ 1:1000

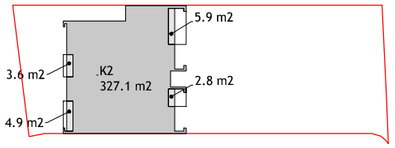

სართულები:
5 (14.90 მ);
7 (21.50 მ);
9 (28.10 მ);
11 (34.70 მ);
13 (41.30 მ);
15 (47.90 მ)

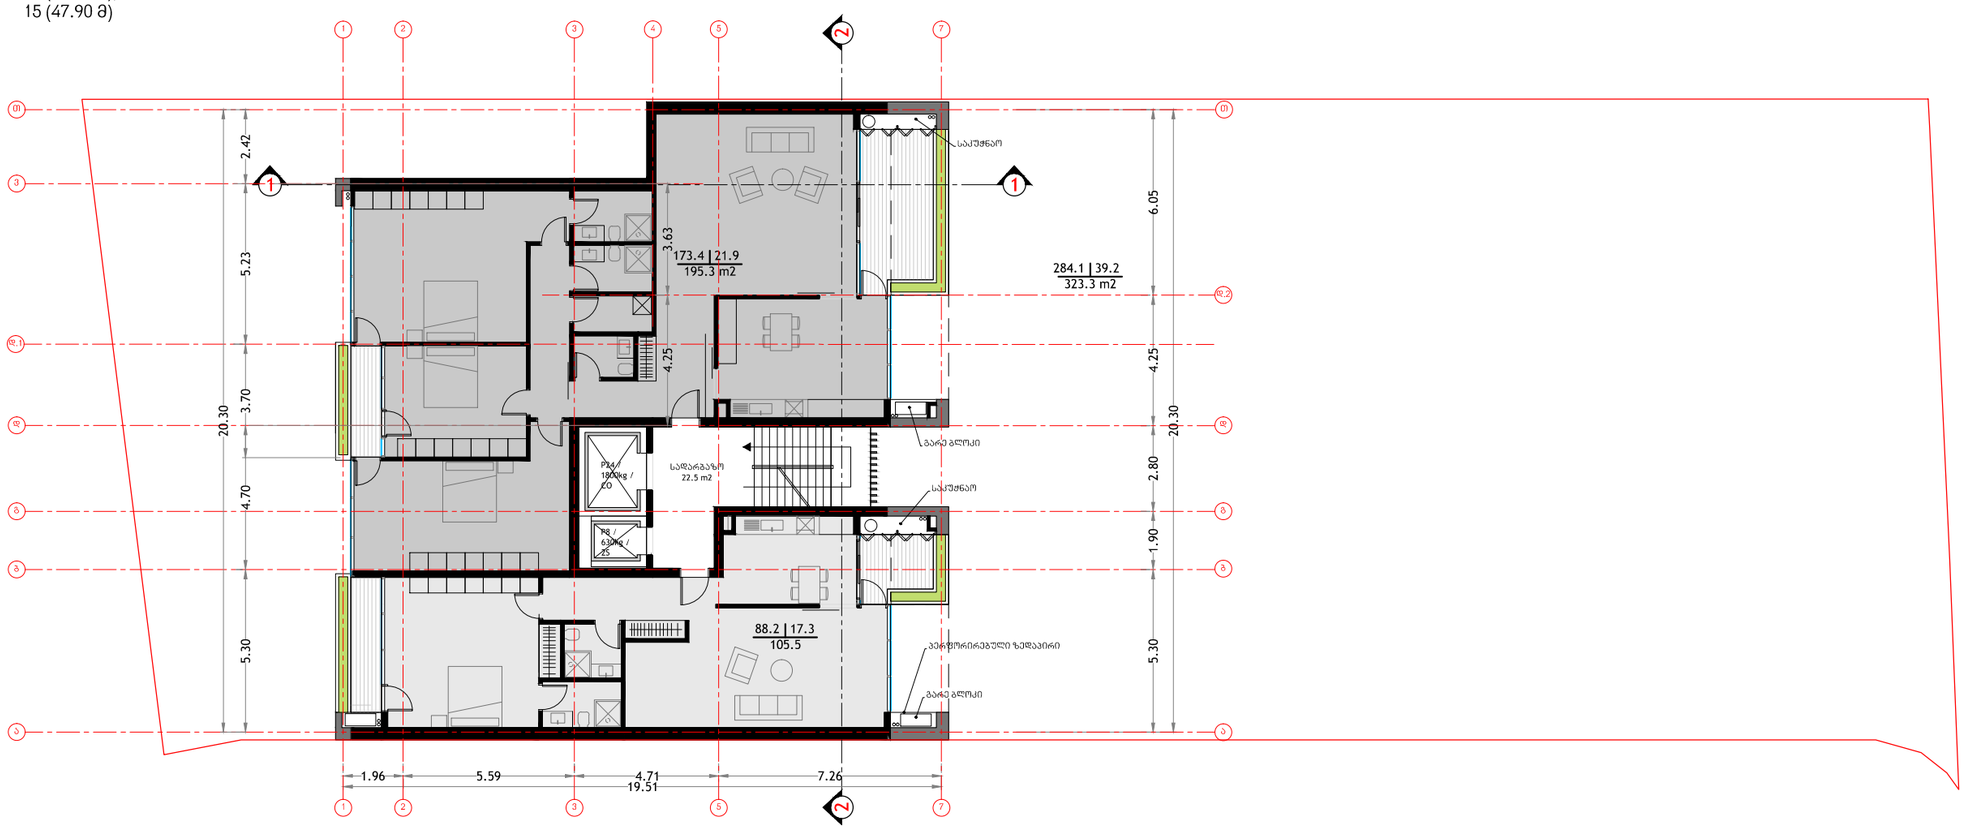

1 გეგმა
მაშტ. 1:200

FILE:
plan_08-02_V2_03.dwg

შენიშვნა

პროექტი

მრავალსართულიანი საცხოვრებელი სახლი

ჭავჭავაძის 29-33,
თბილისი

დამკვეთი

შპს მოყვასი 2012

ფალიაშვილის 114
თბილისი
294 68 83

არქიტექტორი

ხმალაძე
არქიტექტორები

კოსტავას 41
თბილისი
E-mail: giorgi@khmaladze.ge


სამშენებლო ნახაზები

სცხ. სართულების გეგმა
(5; 7; 9; 11; 13; 15)


FORMAT: A3
SCALE: 1:200
DATE: 15-Aug-2013

DRAWING #
P-08

.მ 1:1000

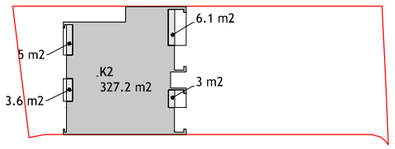

სართულები:
17 (54.50 მ)

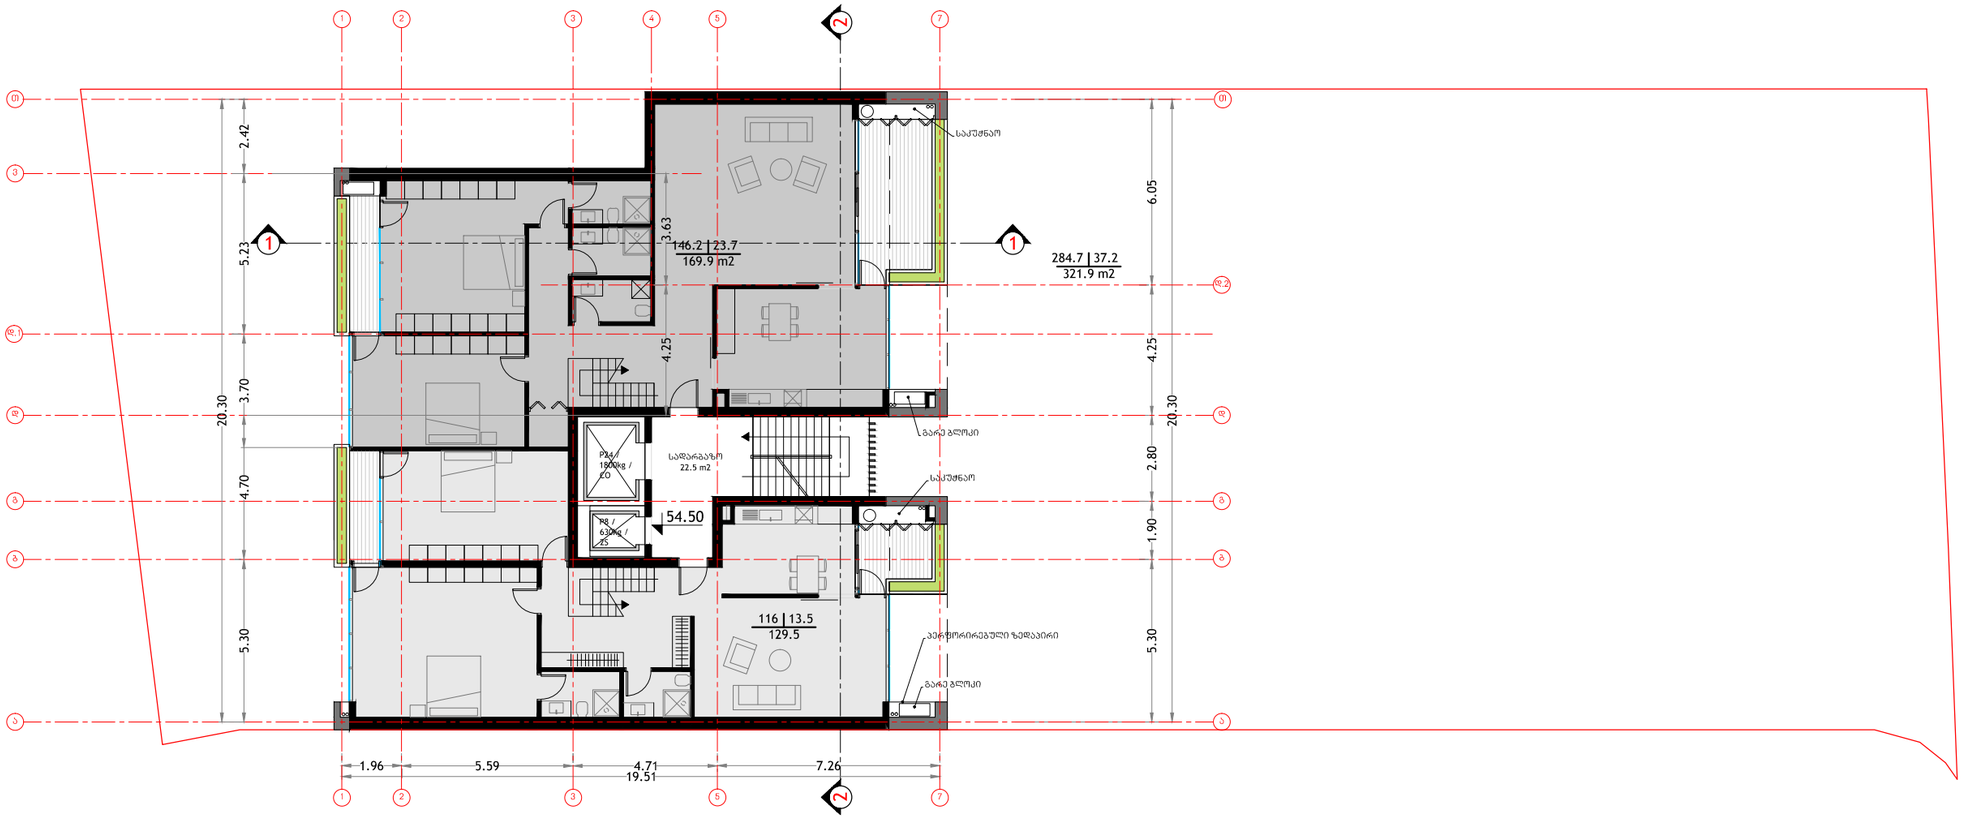

1 გეგმა 54.50 მ
მაშტ. 1:200

FILE:
plan_08-02_V2_03.dwg

შენიშვნა

პროექტი

მრავალსართულიანი საცხოვრებელი სახლი

ჭავჭავაძის 29-33,
თბილისი

დამკვეთი

შპს მოყვასი 2012

ფალიაშვილის 114
თბილისი
294 68 83

არქიტექტორი

ხმალაძე
არქიტექტორები

კოსტავას 41
თბილისი
E-mail: giorgi@khmaladze.ge


სამშენებლო ნახაზები

საცხ. სართულების გეგმა (17)


FORMAT: A3
SCALE: 1:200
DATE: 15-Aug-2013

DRAWING #
P-09

.მ 1:1000

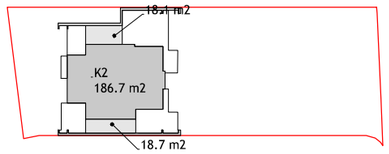

სართული:
18 (57.80 მ)

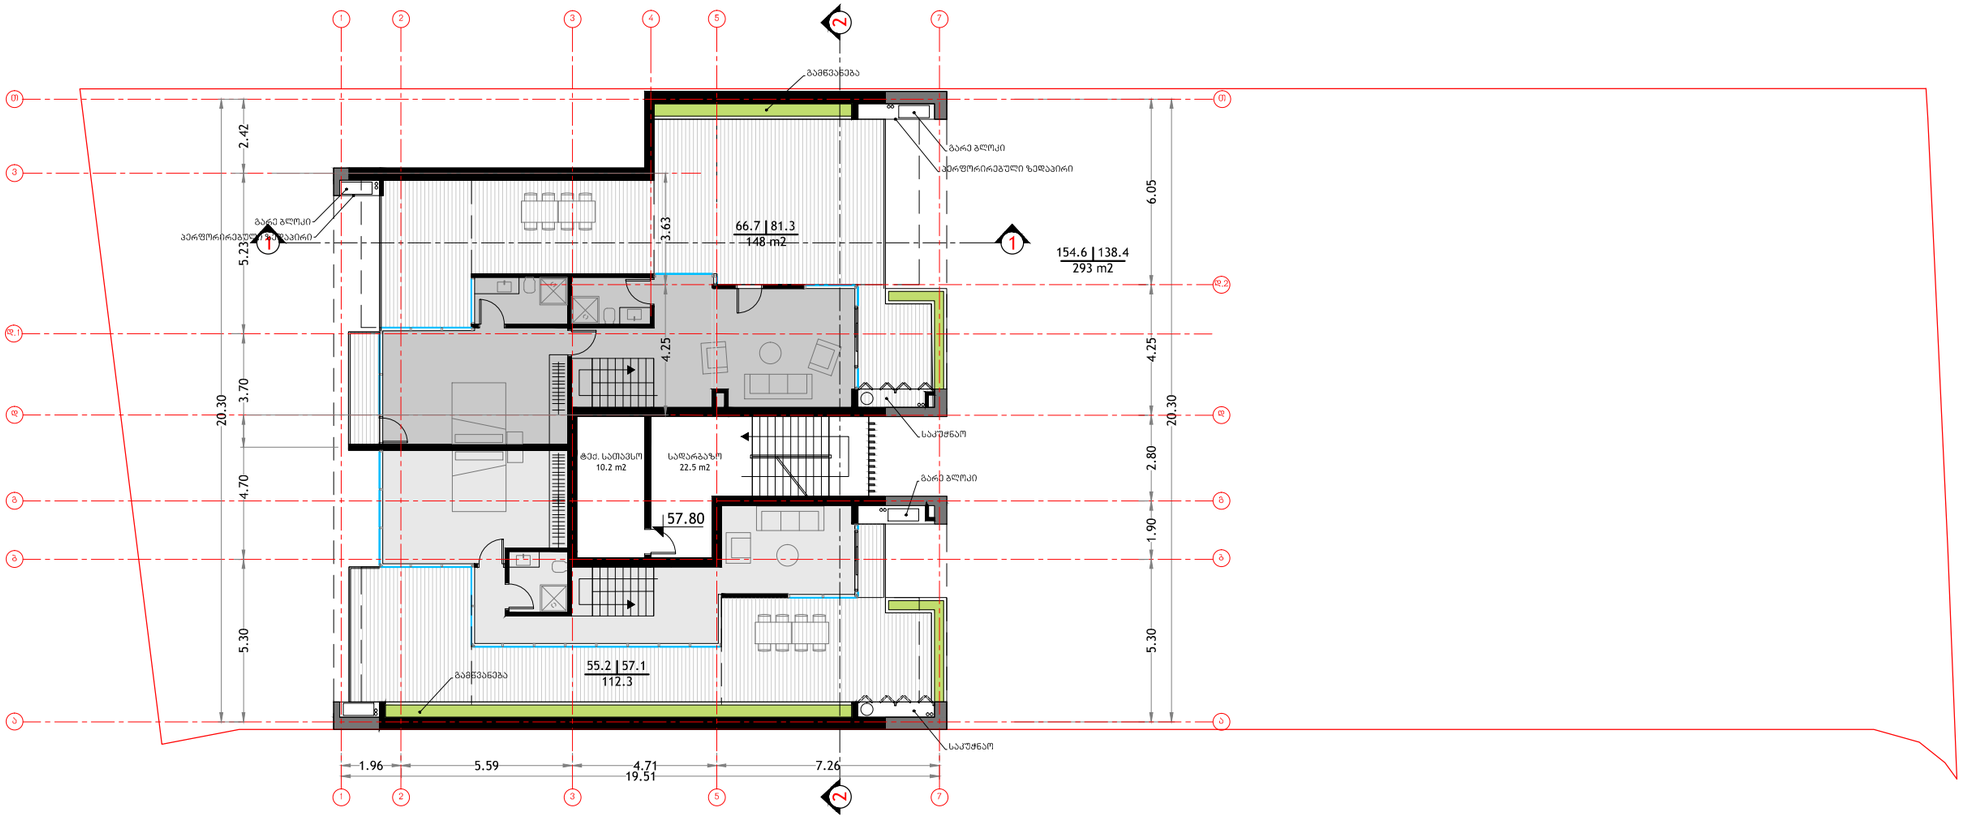

1 გეგმა 57.80 მ
მაშტ. 1:200

FILE:
plan_08-02_V2_03.dwg

შენიშვნა

პროექტი

მრავალსართულიანი საცხოვრებელი სახლი

ჭავჭავაძის 29-33,
თბილისი

დამკვეთი

შპს მოყვასი 2012

ფალიაშვილის 114
თბილისი
294 68 83

არქიტექტორი

ხმალაძე
არქიტექტორები

კოსტავას 41
თბილისი
E-mail: giorgi@khmaladze.ge


სამშენებლო ნახაზები

საცხ. სართულების გეგმა (18)

FORMAT: A3
SCALE: 1:200
DATE: 15-Aug-2013

DRAWING #
P-10

სახურავის გეგმა

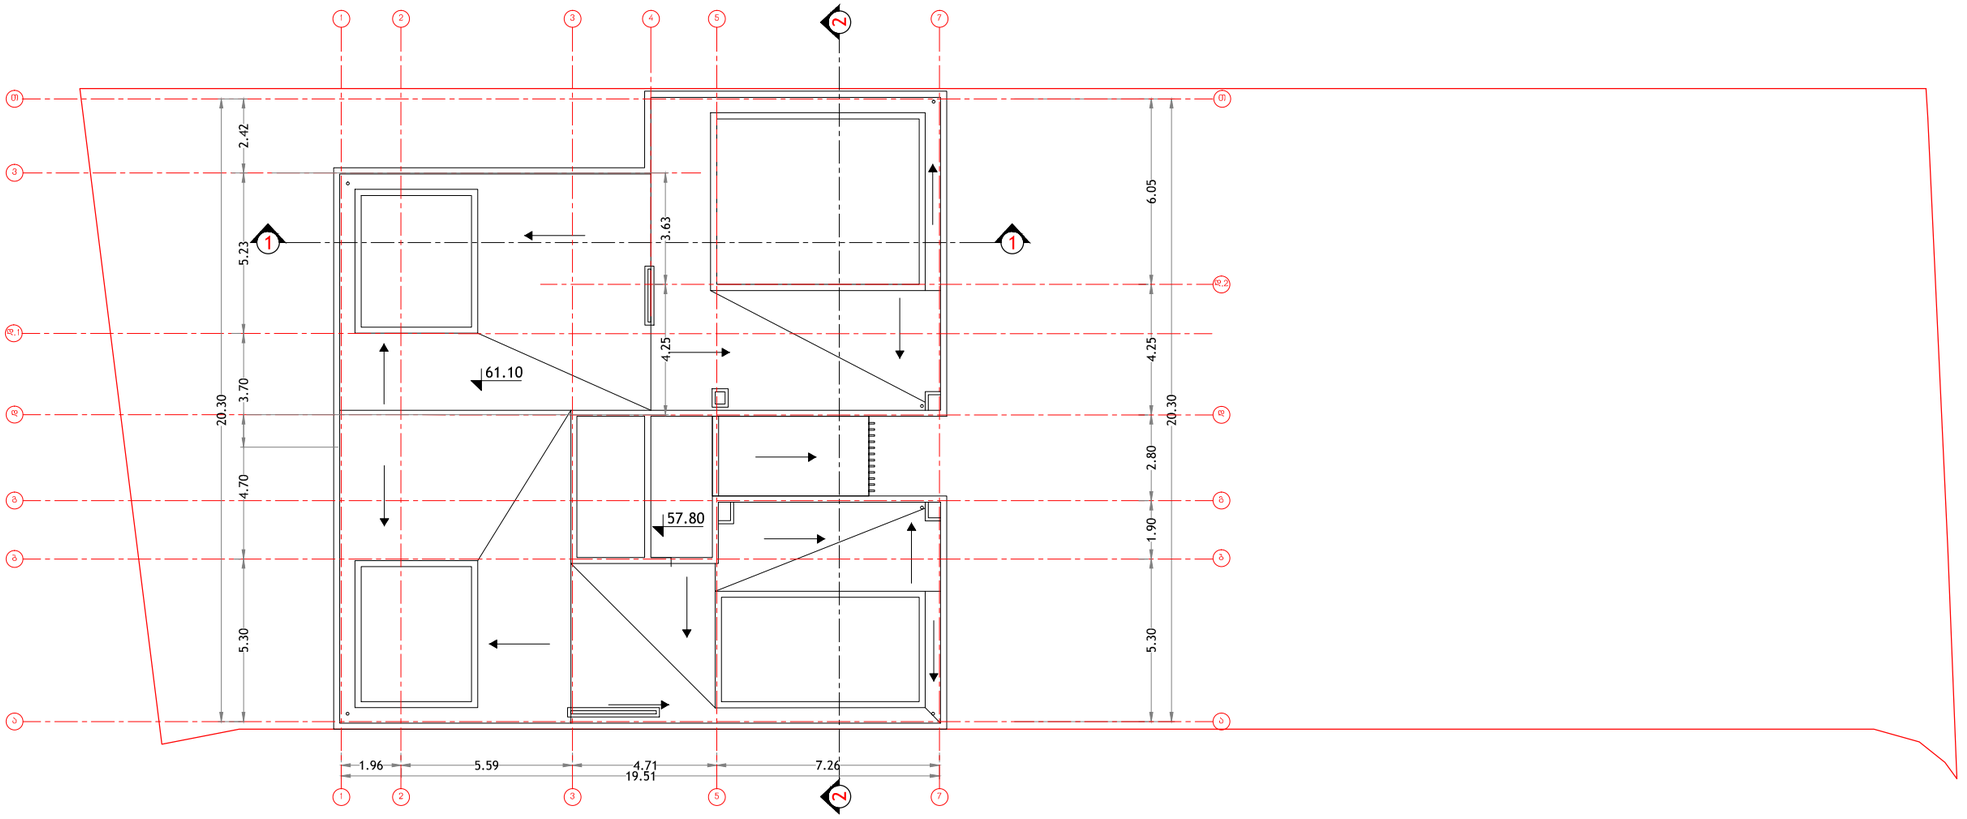

1 სახურავის გეგმა
მაშტ. 1:200

FILE:
plan_08-02_V2_03.dwg

შენიშვნა

პროექტი

მრავალსართულიანი საცხოვრებელი სახლი

ჭავჭავაძის 29-33,
თბილისი

დამკვეთი

შპს მოყვასი 2012

ფალიაშვილის 114
თბილისი
294 68 83

არქიტექტორი

ხმალაძე
არქიტექტორები

კოსტავას 41
თბილისი
E-mail: giorgi@khmaladze.ge

სამშენებლო ნახაზები

სახურავის
გეგმა

FORMAT: A3
SCALE: 1:200
DATE: 15-Aug-2013

DRAWING #
P-11