ფოტომონტაჟი



ფოტომონტაჟი



ფასადიდან გადმოწევის ზომა 15 სმ ,
რკინის კონსტუქცია,
გვერდები შეფუთულია
ალუმინის კომპოზიტის პანელით,
შიდა დიოდური ნათებით

ფოტომონტაჟი



3000 mm

7000 mm

4 სეზონის ფასდაკლება
ონლაინ გაყიდვები
www.alexandergardi.ge



ALEXANDER GARDI®

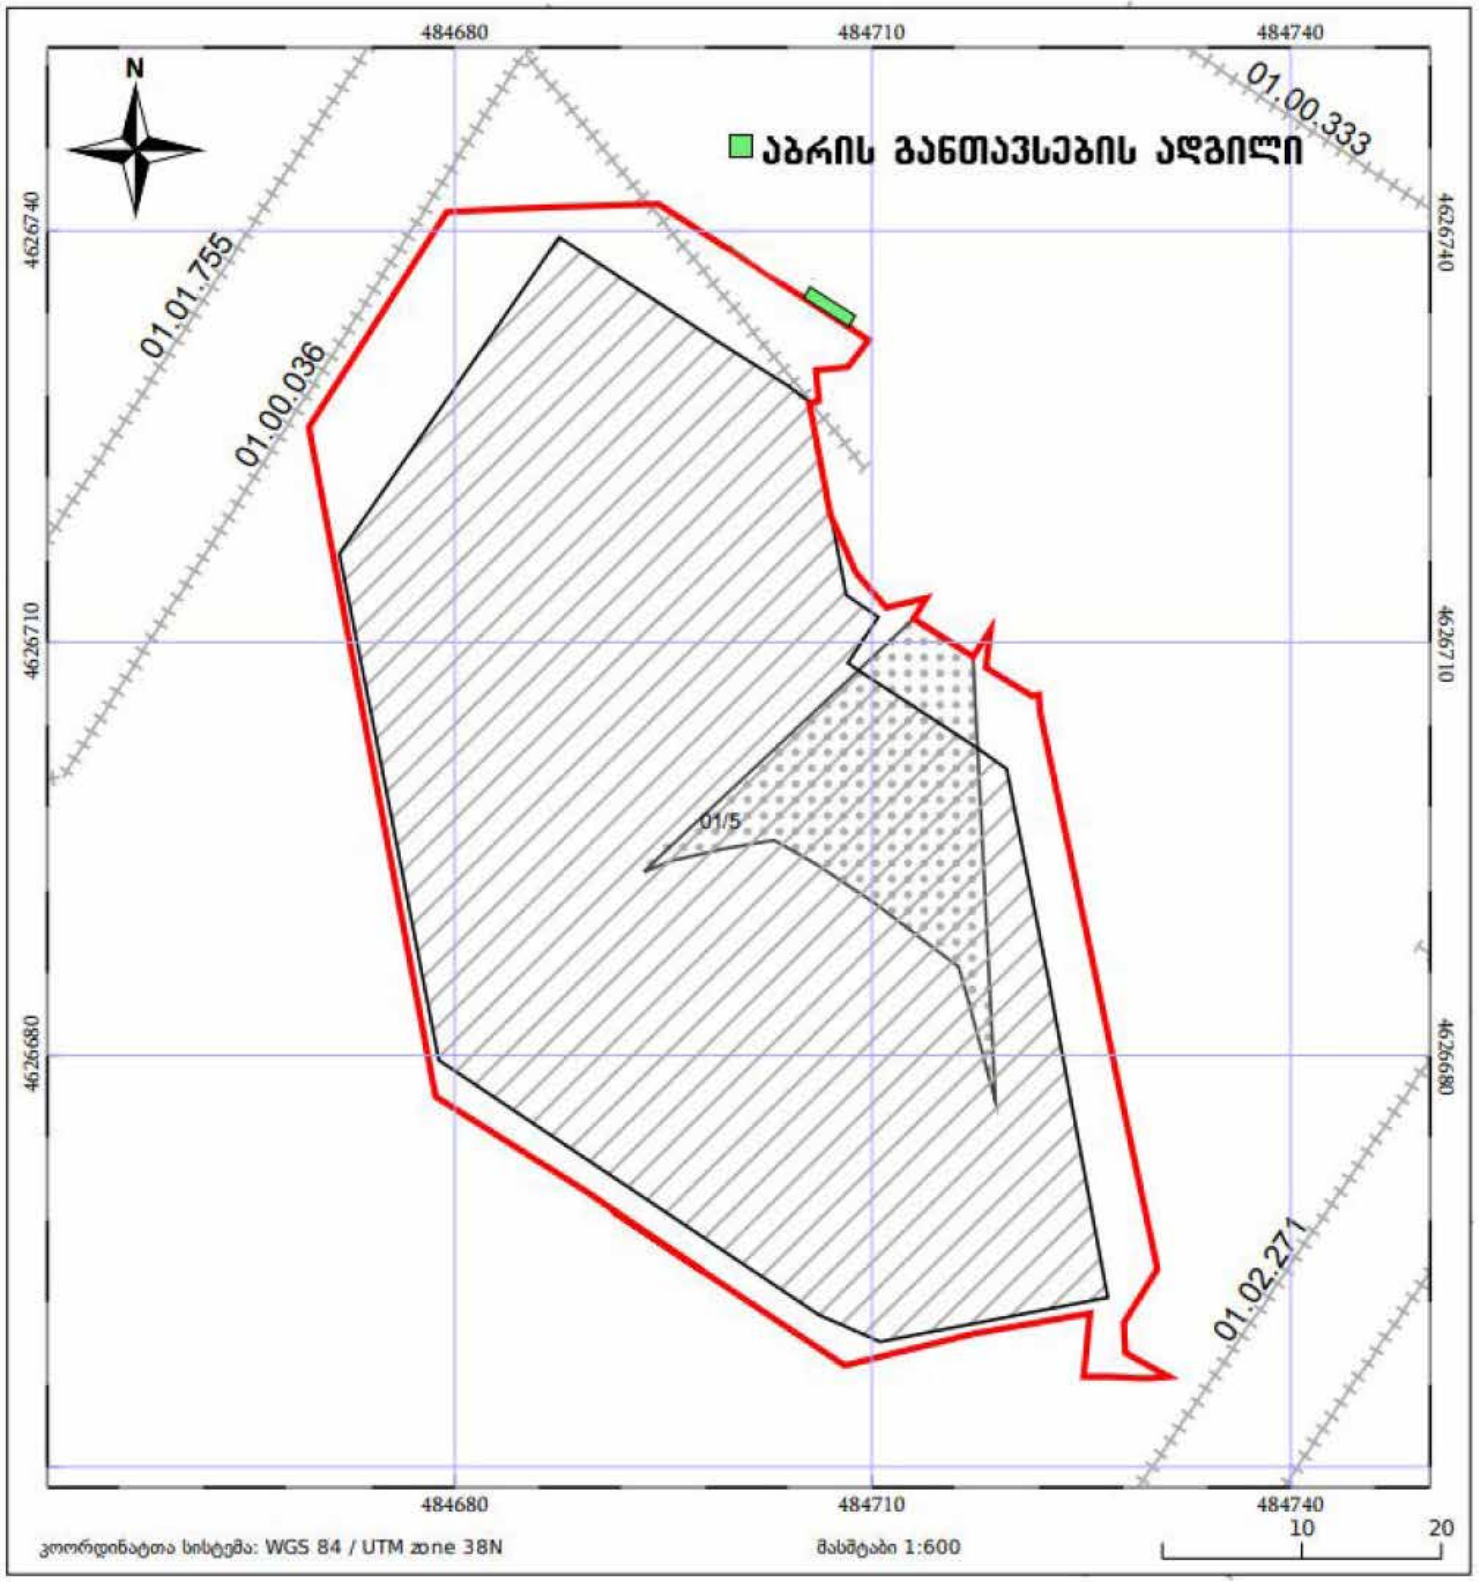
484680
484710
484740
N
აბრის განთავსების ადგილი
01.00.333
4626740
01.01.755
01.00.036
4626710
01/5
4626680
01.02.271
კოორდინატთა სისტემა: WGS 84 / UTM zone 38N
მასშტაბი 1:600
10
20