
საპროექტო დროებითი ღობის სქემა

---------- დღოებითი ღობე 280 გრძ.მ.



ფოტომონტაჟი

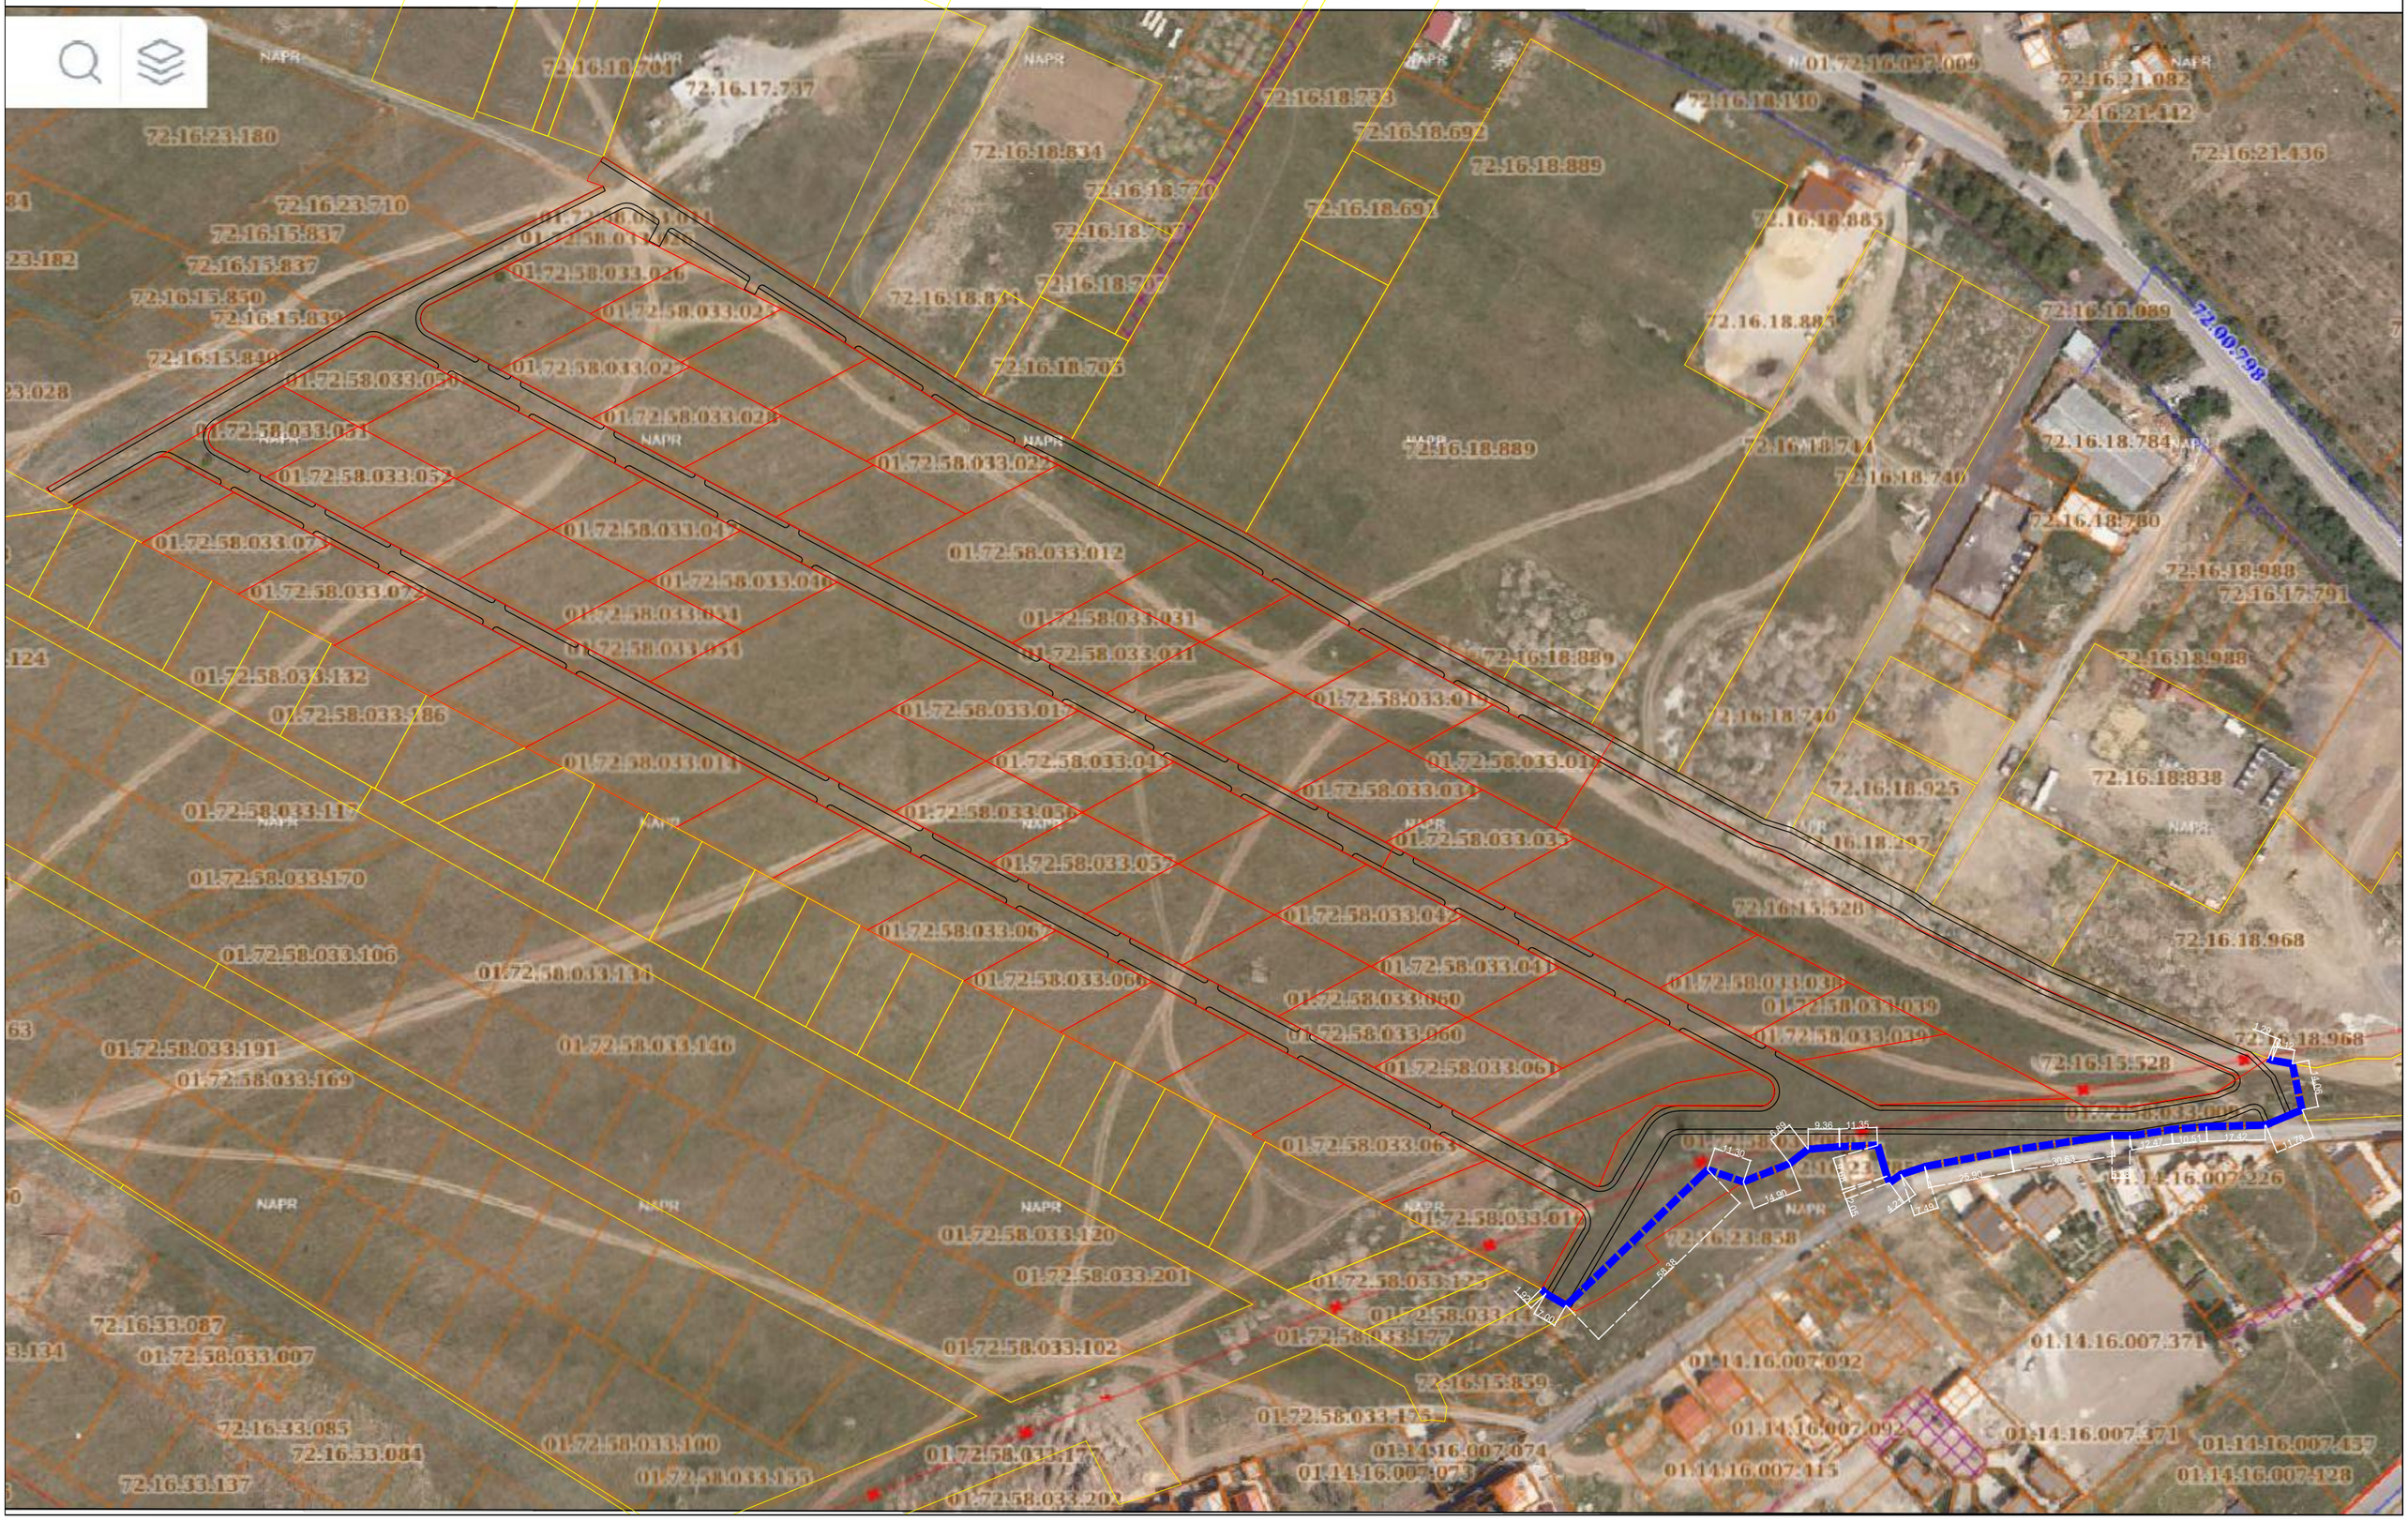