
ჭრილები

პროექტი

მრავალბინიანი საცხოვრებელი სახლი

პროექტის მისამართი

ქალაქი თბილისი, ცაცხვების IV შესახვევი N8

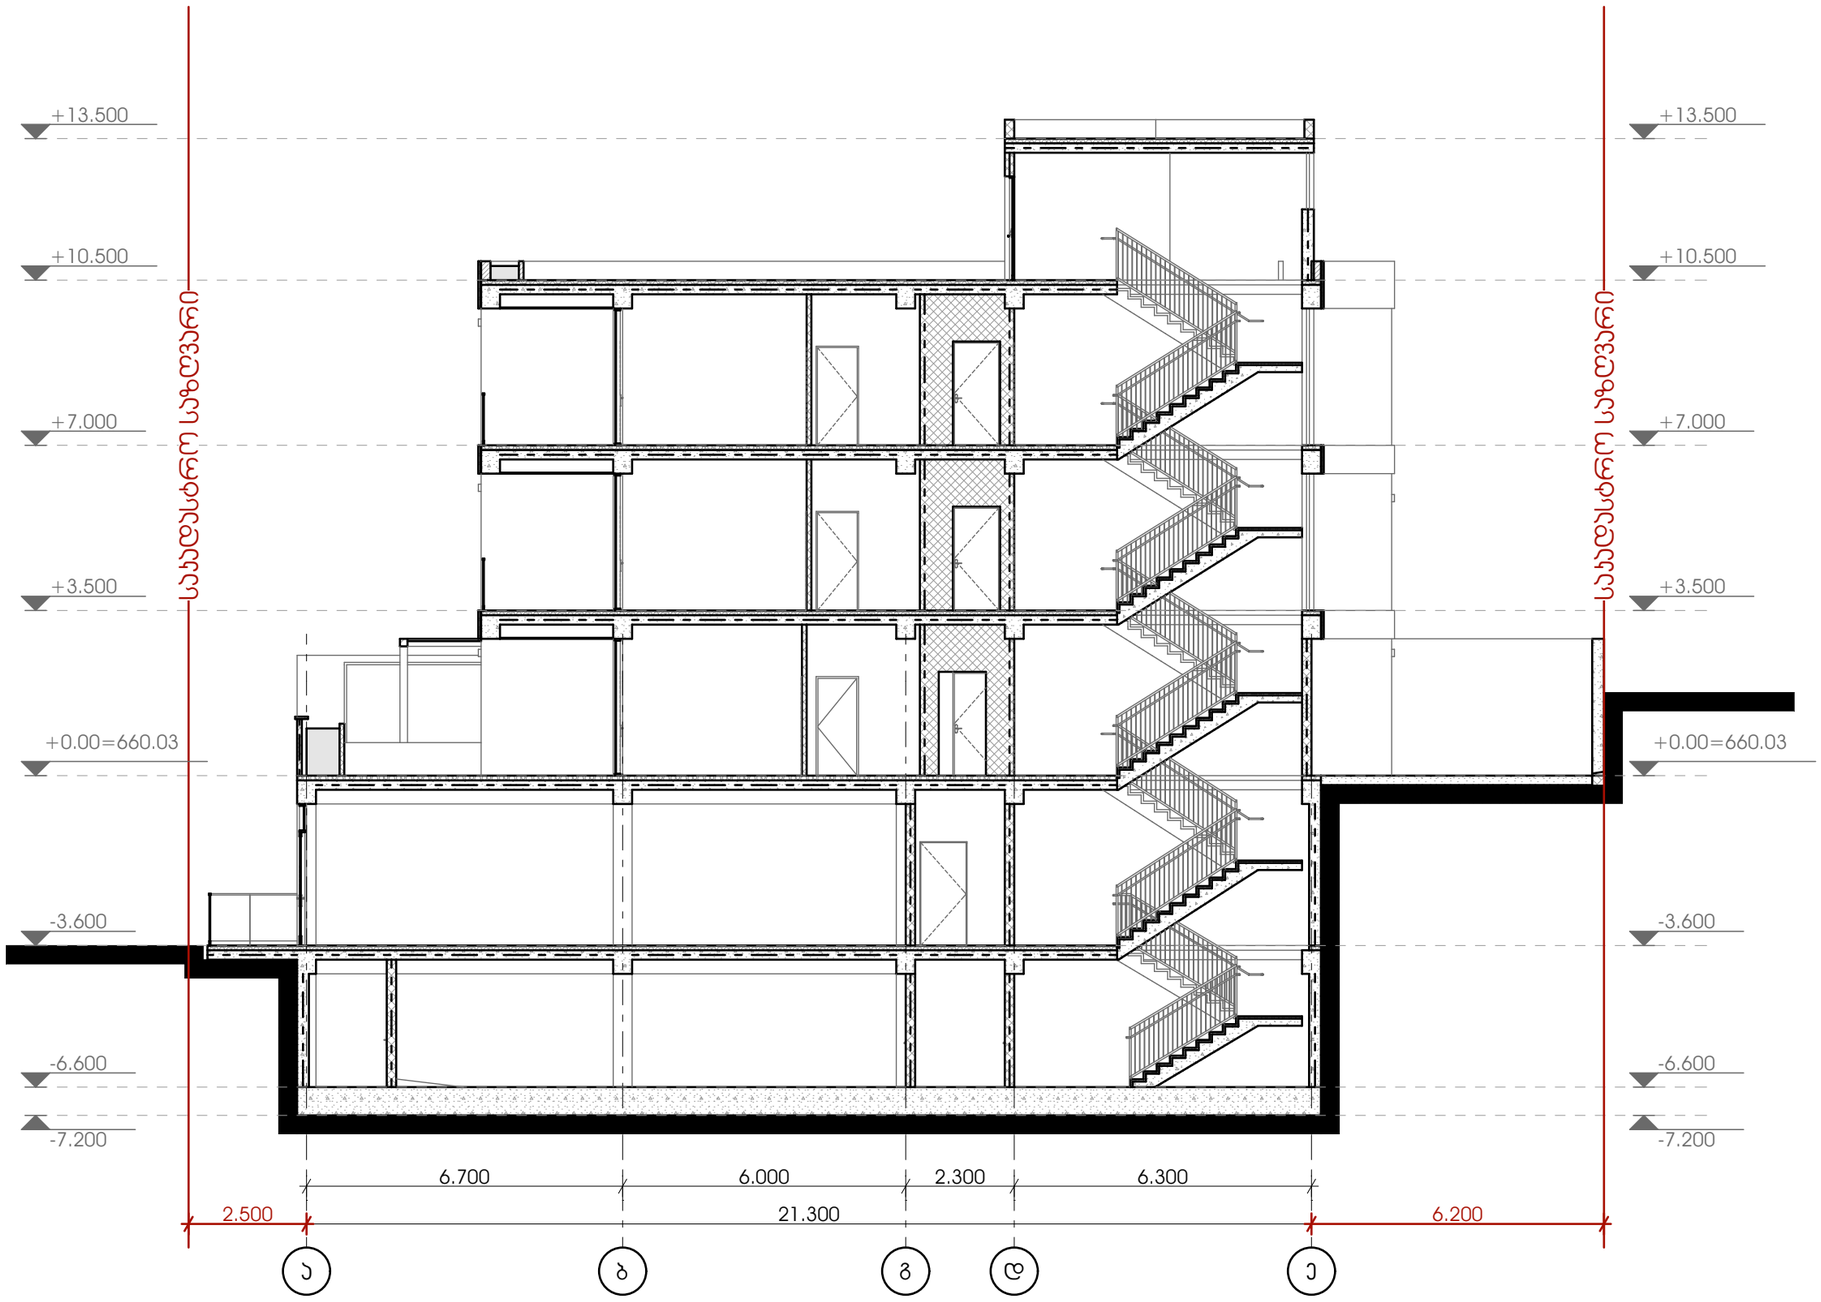

METRIC

მისამართი: ჯავჯავაძის ქუჩა №74

ს.კ : 405186613

პროექტის მონაცემები:

ფუნქციური დანიშნულება: მრავალბინიანი საცხოვრებელი სახლი

პროექტის მისამართი: ქალაქი თბილისი, ვაკე-საბურთალოს რაიონი, ჯავჯავაძის ქუჩა №74

საკადასტრო კოდი: 01.10.18.009.943

პოზიცია | სახელი გვარი | ხელმოწერა

მთ.არქიტექტორი: ჯონსტანტინე ურუმაძე

არქიტექტორი: გიორგი სარიშვილი

არქიტექტორი: სანდრო ლონდარიძე

შენიშვნა:

პირობითი აღნიშვნები:

ტექნიკურ ეკონომიკური მაჩვენებლები:


ჭრილი 1-1

ფურცლის ნომერი:

A.06.2

მასშტაბი | **1:130**

1:35 PM / 8/1/2024

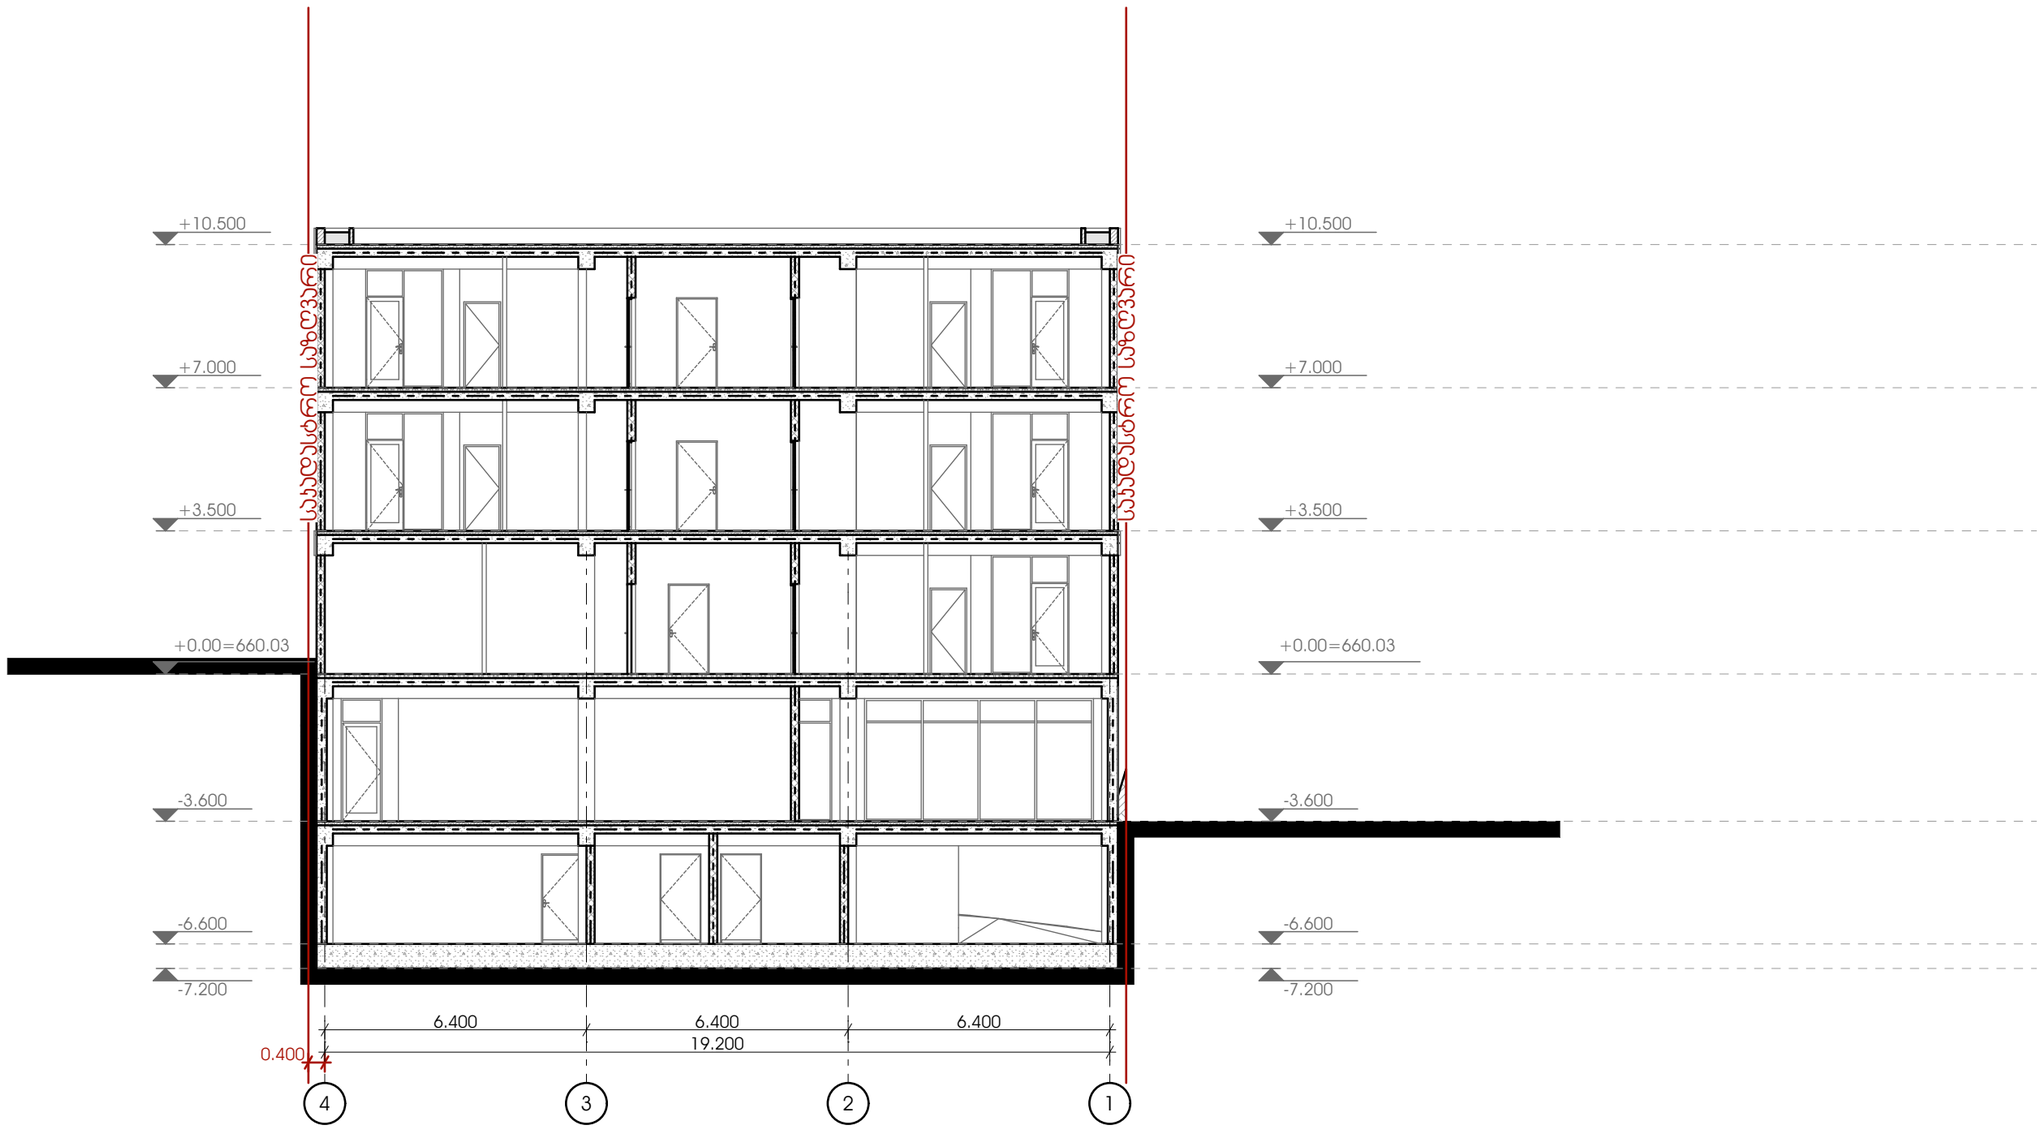

METRIC

მისამართი: ჯავჯავაძის ქუჩა №74

ს.კ : 405186613

პროექტის მონაცემები:

ფუნქციური დანიშნულება: მრავალბინიანი საცხოვრებელი სახლი

პროექტის მისამართი: ქალაქი თბილისი, ვაკე-საბურთალოს IV მუნიციპალიტეტი N8

საკადასტრო კოდი: 01.10.18.009.943

პოზიცია | ხელმოწერა

მთ.არქიტექტორი:
ჯონსტანტინე ურუმაძე

არქიტექტორი:
გიორგი სარიშვილი

არქიტექტორი:
სანდრო ლონდარიძე

შენიშვნა:

პირობითი აღნიშვნები:

ტექნიკურ ეკონომიკური მაჩვენებლები:


ჭრილი 2-2

ფურცლის ნომერი:


A.06.3


მასშტაბი **1:150**

1:35 PM / 8/1/2024

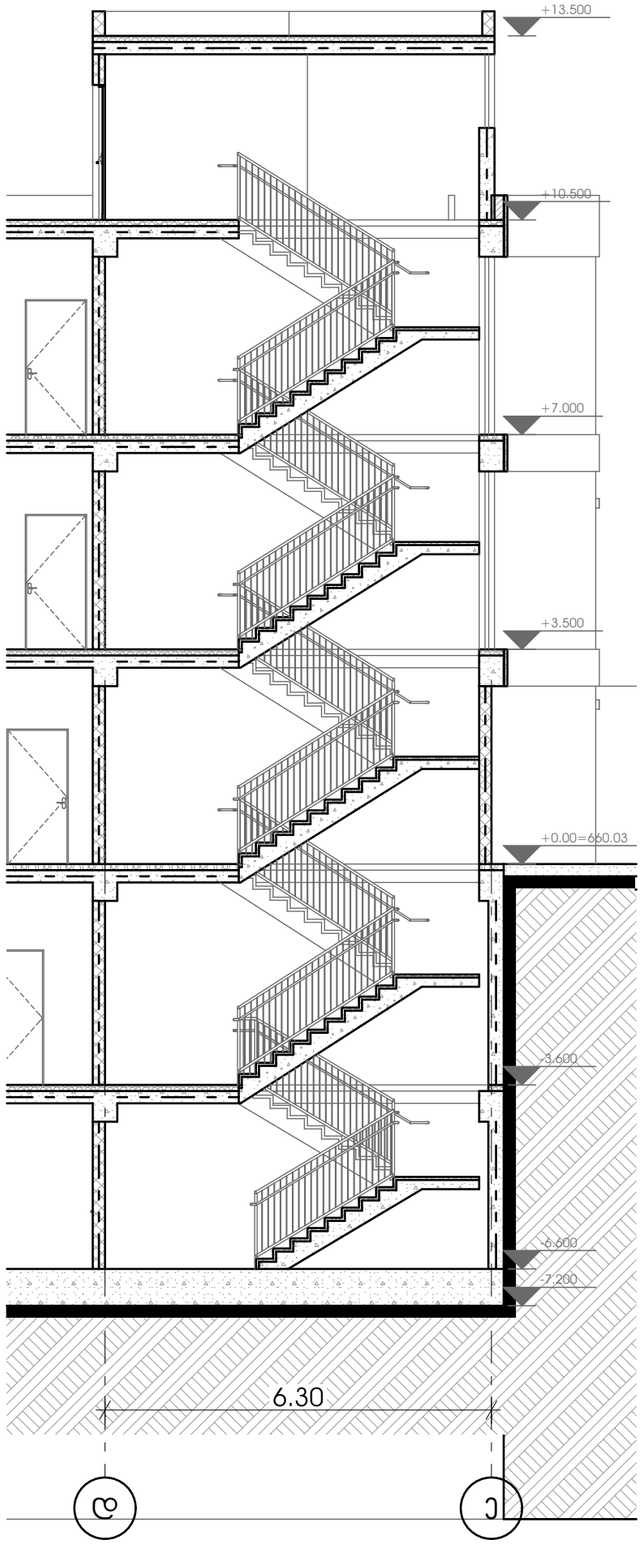


ორმხრივი კავშირის გამოყენების წესები, ნიშანი უნდა გაიკრას თავშესაფრის ფართობთან

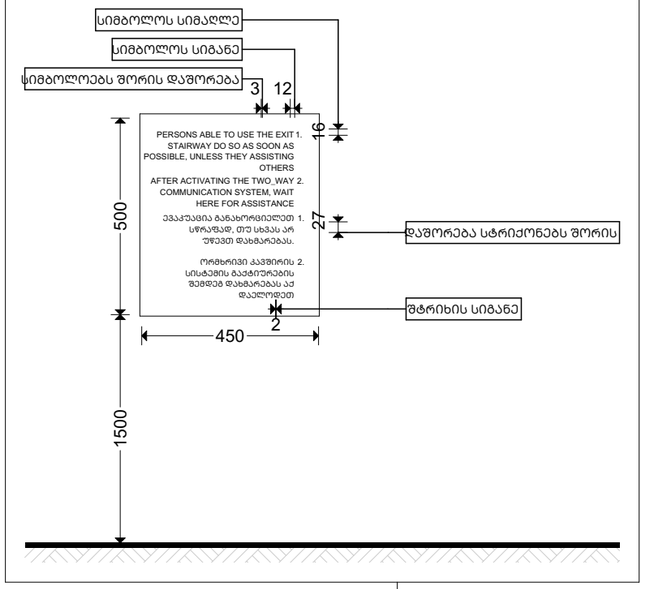

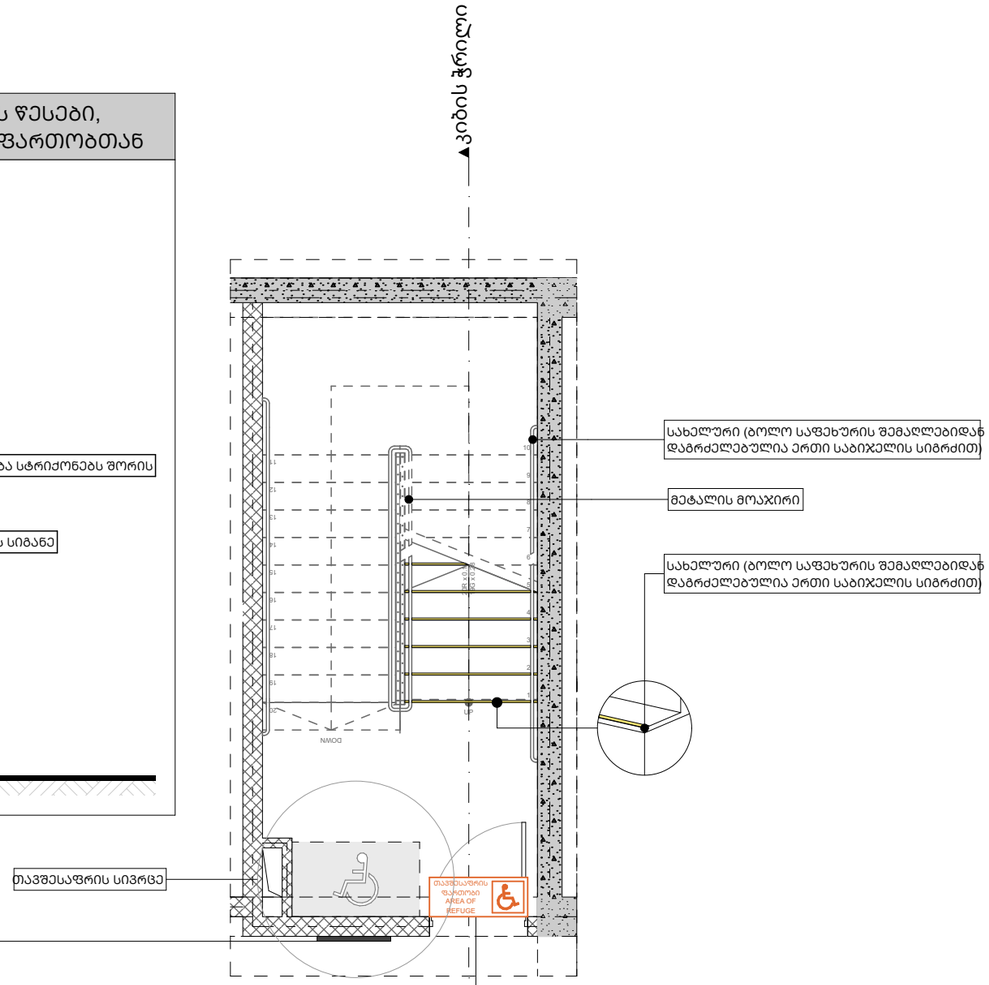

განათებული ნიშანი თავშესაფრის ფართობთან მიმავალ კართან

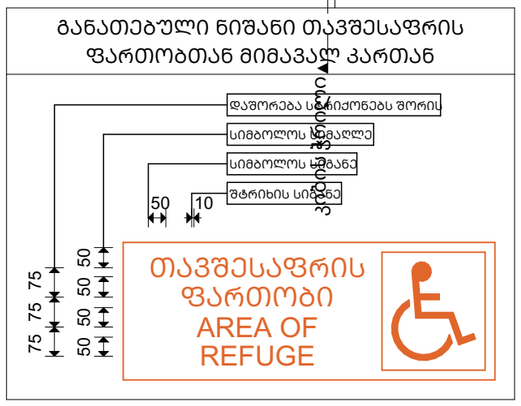

მისამართი: ჯავჯავაძის ქუჩა №74
ს.ს : 405186613

პროექტის მონაცემები:

ფუნქციური დანიშნულება: მრავალბინიანი საცხოვრებელი სახლი

პროექტის მისამართი: ქალაქი თბილისი, ცაცხვების IV შესახვევი N8

საკადასტრო კოდი: 01.10.18.009.943

პოზიცია სახელში გვარი | ხელმოწერა

მთ.არქიტექტორი: ჯონსტანტინე ურუშაძე

არქიტექტორი: გიორგი სარიშვილი

არქიტექტორი: სანდრო ლონდარიძე

შენიშვნა:

პირობითი აღნიშვნები:

ტექნიკურ ეკონომიკური მაჩვენებლები:


კიბის ჭრილი


ფურცლის ნომერი:

A.06.4

მასშტაბი **1:100**

1:35 PM / 8/1/2024

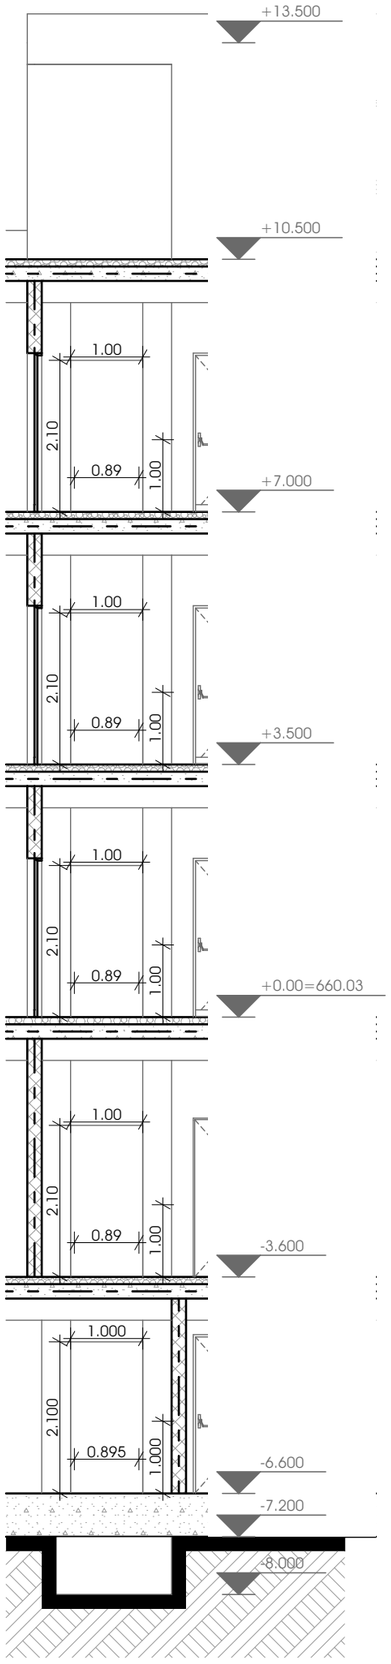

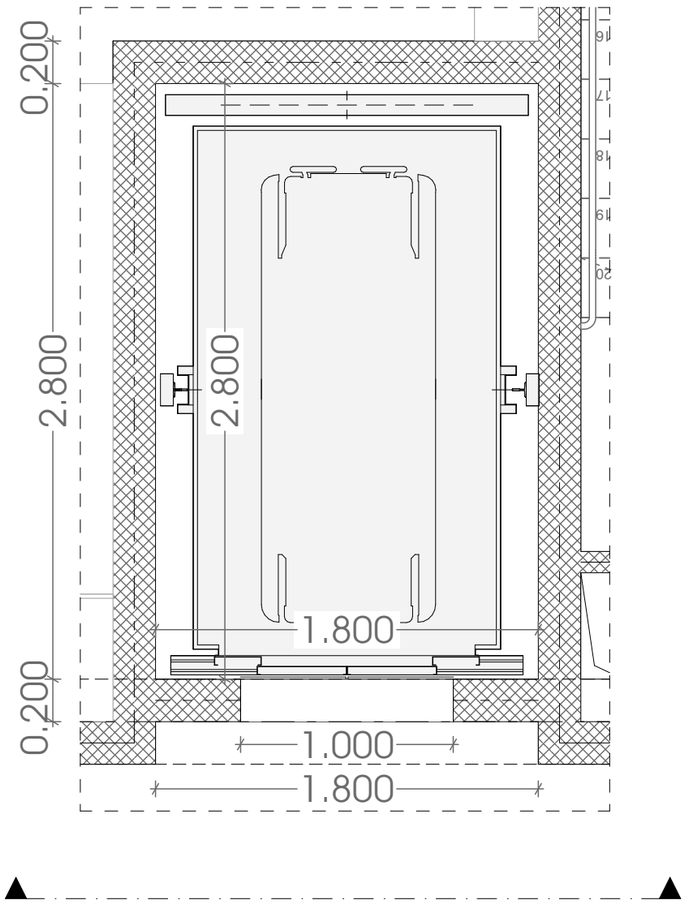

METRIC

მისამართი: ჯავჯავაძის ქუჩა №74

ს.კ : 405186613

პროექტის მონაცემები:

ფუნქციური დანიშნულება: მრავალბინიანი საცხოვრებელი სახლი

პროექტის მისამართი: ქალაქი თბილისი, ვაკე-საბურთალოს რაიონი, ჯავჯავაძის ქუჩა №74

საკადასტრო კოდი: 01.10.18.009.943

პოზიცია | ხელმოწერა

მთ.არქიტექტორი: ჯონსტანტინე ურუმაძე

არქიტექტორი: გიორგი სარიშვილი

არქიტექტორი: სანდრო ლონდარიძე

შენიშვნა:

პირობითი აღნიშვნები:

ტექნიკურ ეკონომიკური მაჩვენებლები:

ლიფტის ჭრილი


ფურცლის ნომერი:

A.06.5

მასშტაბი | **1:85**

1:35 PM / 8/1/2024

შენობის მაქსიმალური სიმაღლე:
H=13.75/0.40=34.37 მ.

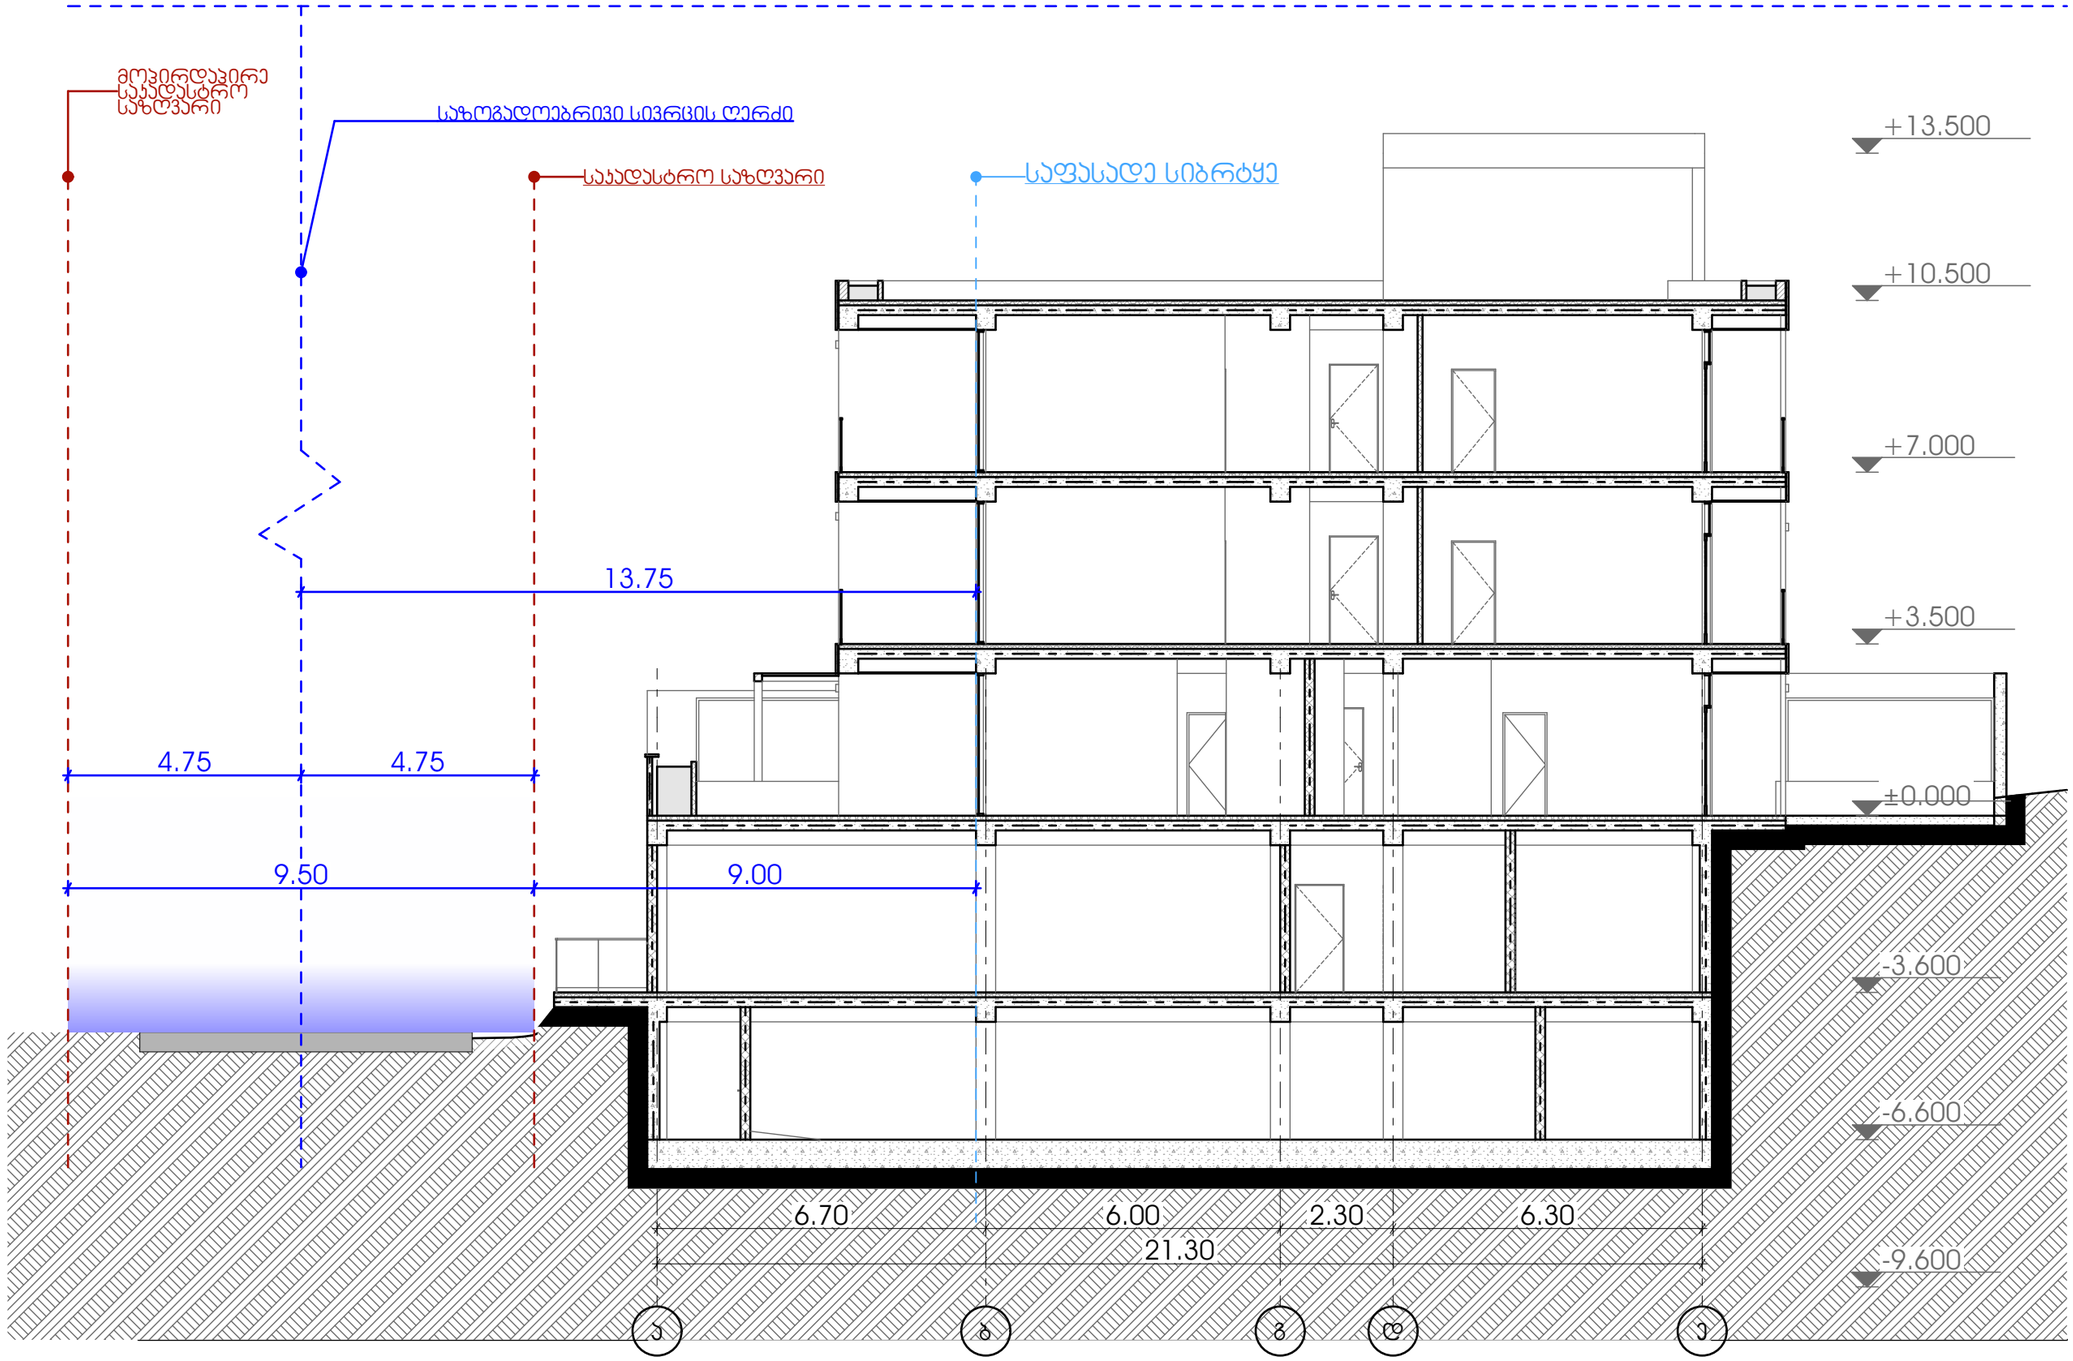

მისამართი: ჯავჯავაძის ქუჩა №74
ს.კ : 405186613

პროექტის მონაცემები:

ფუნქციური დანიშნულება: მრავალბინიანი საცხოვრებელი სახლი

პროექტის მისამართი: ქალაქი თბილისი, ვაკე-საბურთალოს ი.ჭავჭავაძის გამზირი №8

საკადასტრო კოდი: 01.10.18.009.943

პოზიცია | სახელი გვარი | ხელმოწერა

მთ.არქიტექტორი:
ჯონსტანტინე ურუმაძე

არქიტექტორი:
გიორგი სარიშვილი

არქიტექტორი:
სანდრო ლონდარიძე

შენიშვნა:

პირობითი აღნიშვნები:

ტექნიკურ ეკონომიკური მაჩვენებლები:

სიმაღლის განსაზღვრის სქემა

ფურცლის ნომერი:

A.07

მასშტაბი | **1:125**

1:35 PM / 8/1/2024