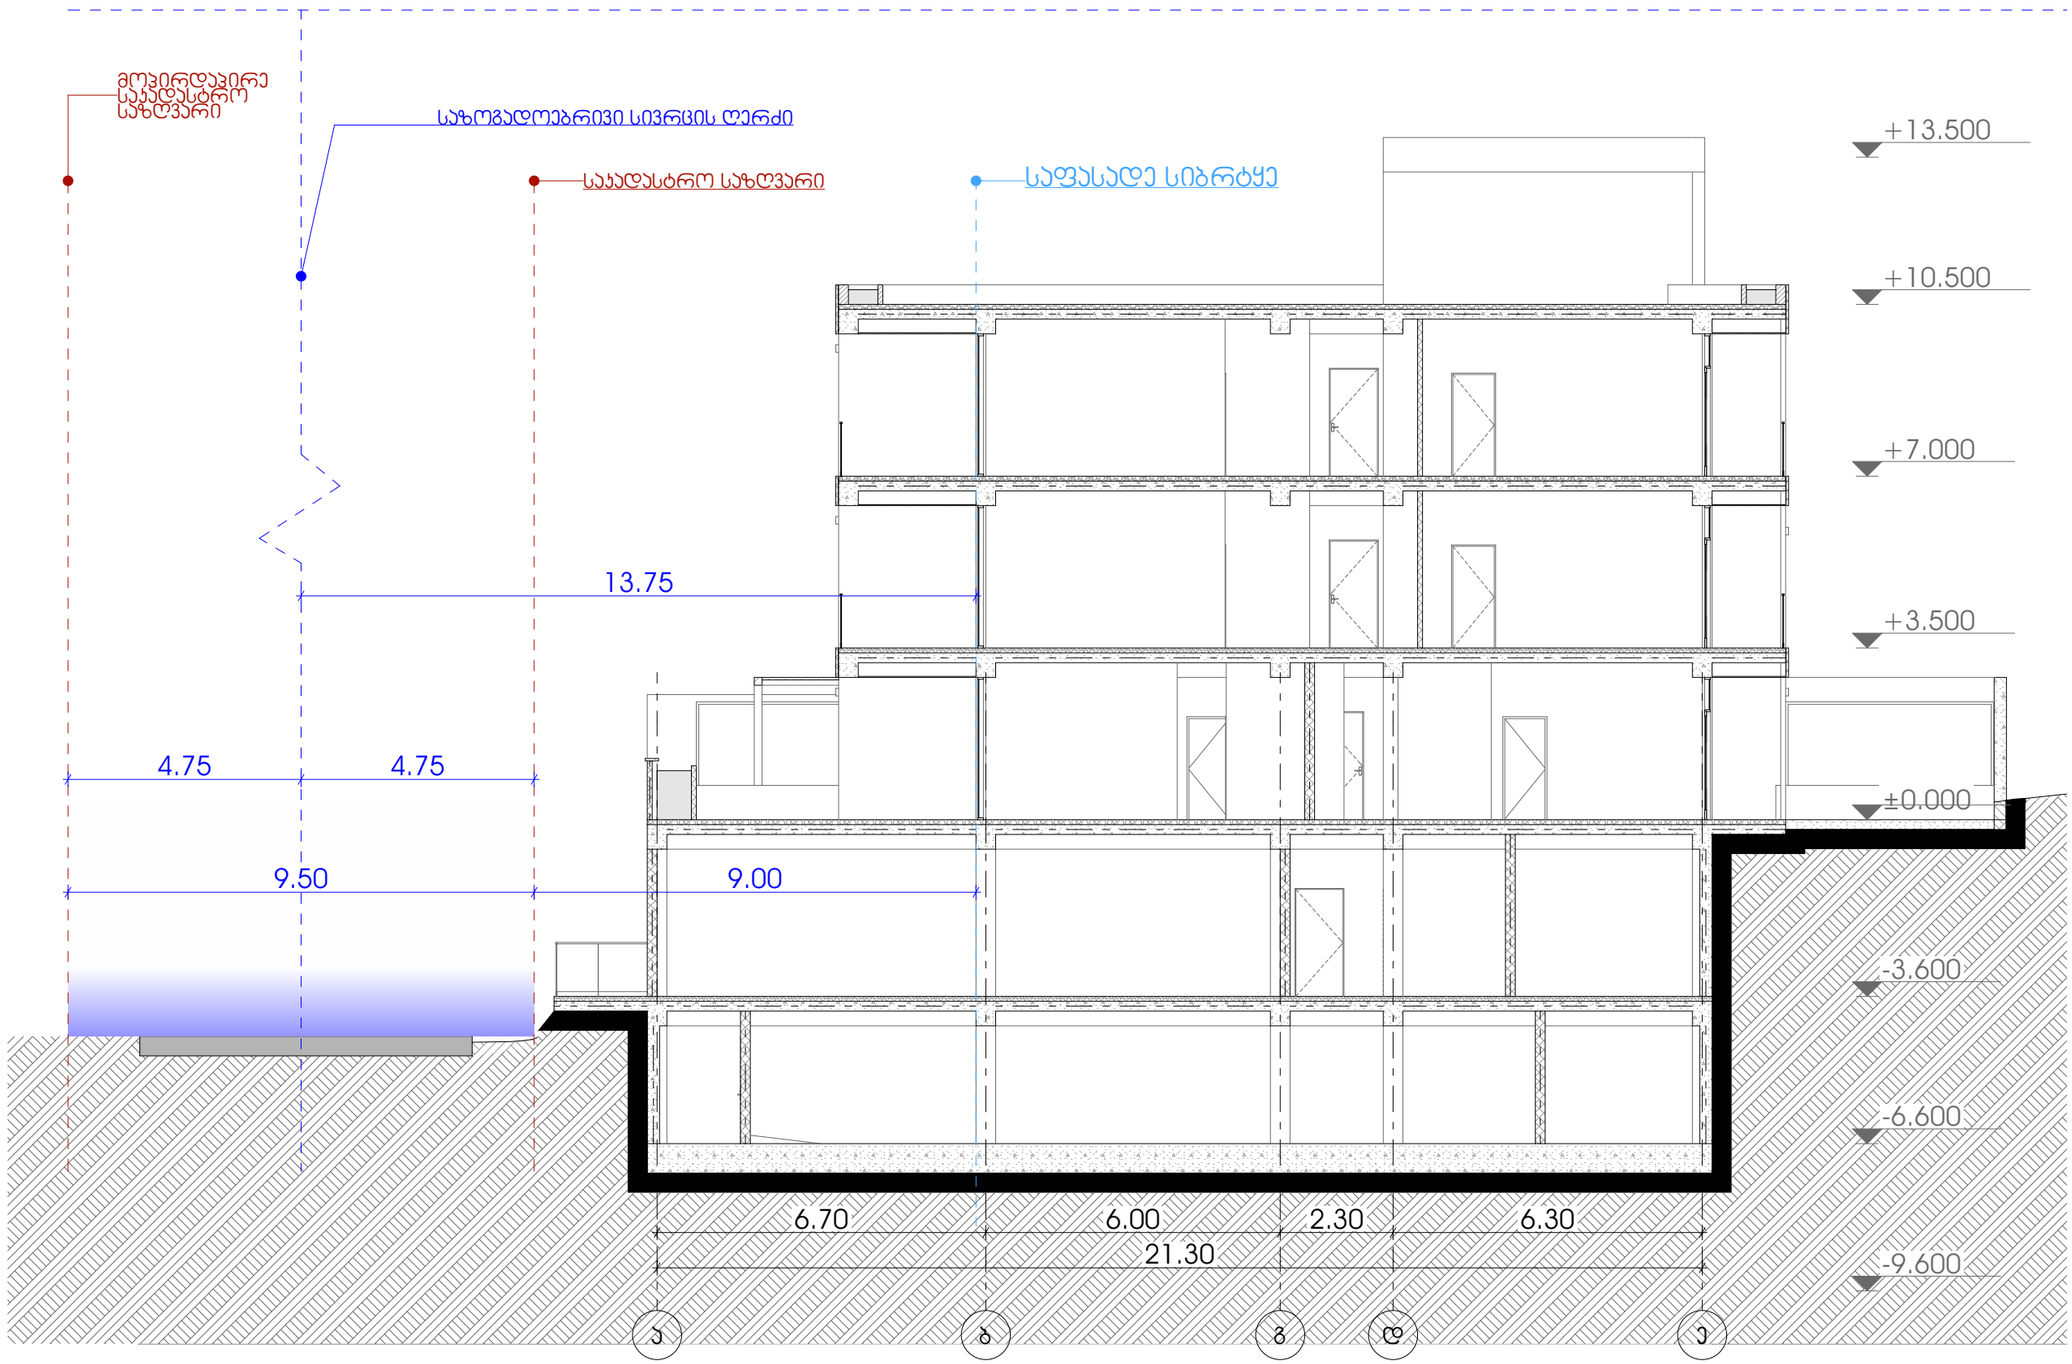

M E T R I C

მისამართი: ჭავჭავაძის ქუჩა №74
ს.ჯ : 405186613

ჯროექტის მონაცემები:

ფუნქციური დანიშნულება: მრავალბინიანი საცხოვრებელი სახლი

ჯროექტის მისამართი: ქალაქი თბილისი, ცაცხვების IV შესახვევი N8

საჯადასტრო ჯოდი: 01.10.18.009.943

ჯოზიცია სახელი გვარი	ხელმოწერა

მთ.არქიტექტორი:
ჯონსტანტინე ურუშაძე

არქიტექტორი:
გიორგი სარიშვილი

არქიტექტორი:
სანდრო ლონდარიძე

შენიშვნა:

ჯირობითი აღნიშვნები:

ტექნიკურ ეკონომიკური მაჩვენებლები:

სიმაღლის განსაზღვვრის სქემა

ფურცლის ნომერი:

A.07

მასშტაბი **1:125**

1:35 PM / 8/1/2024