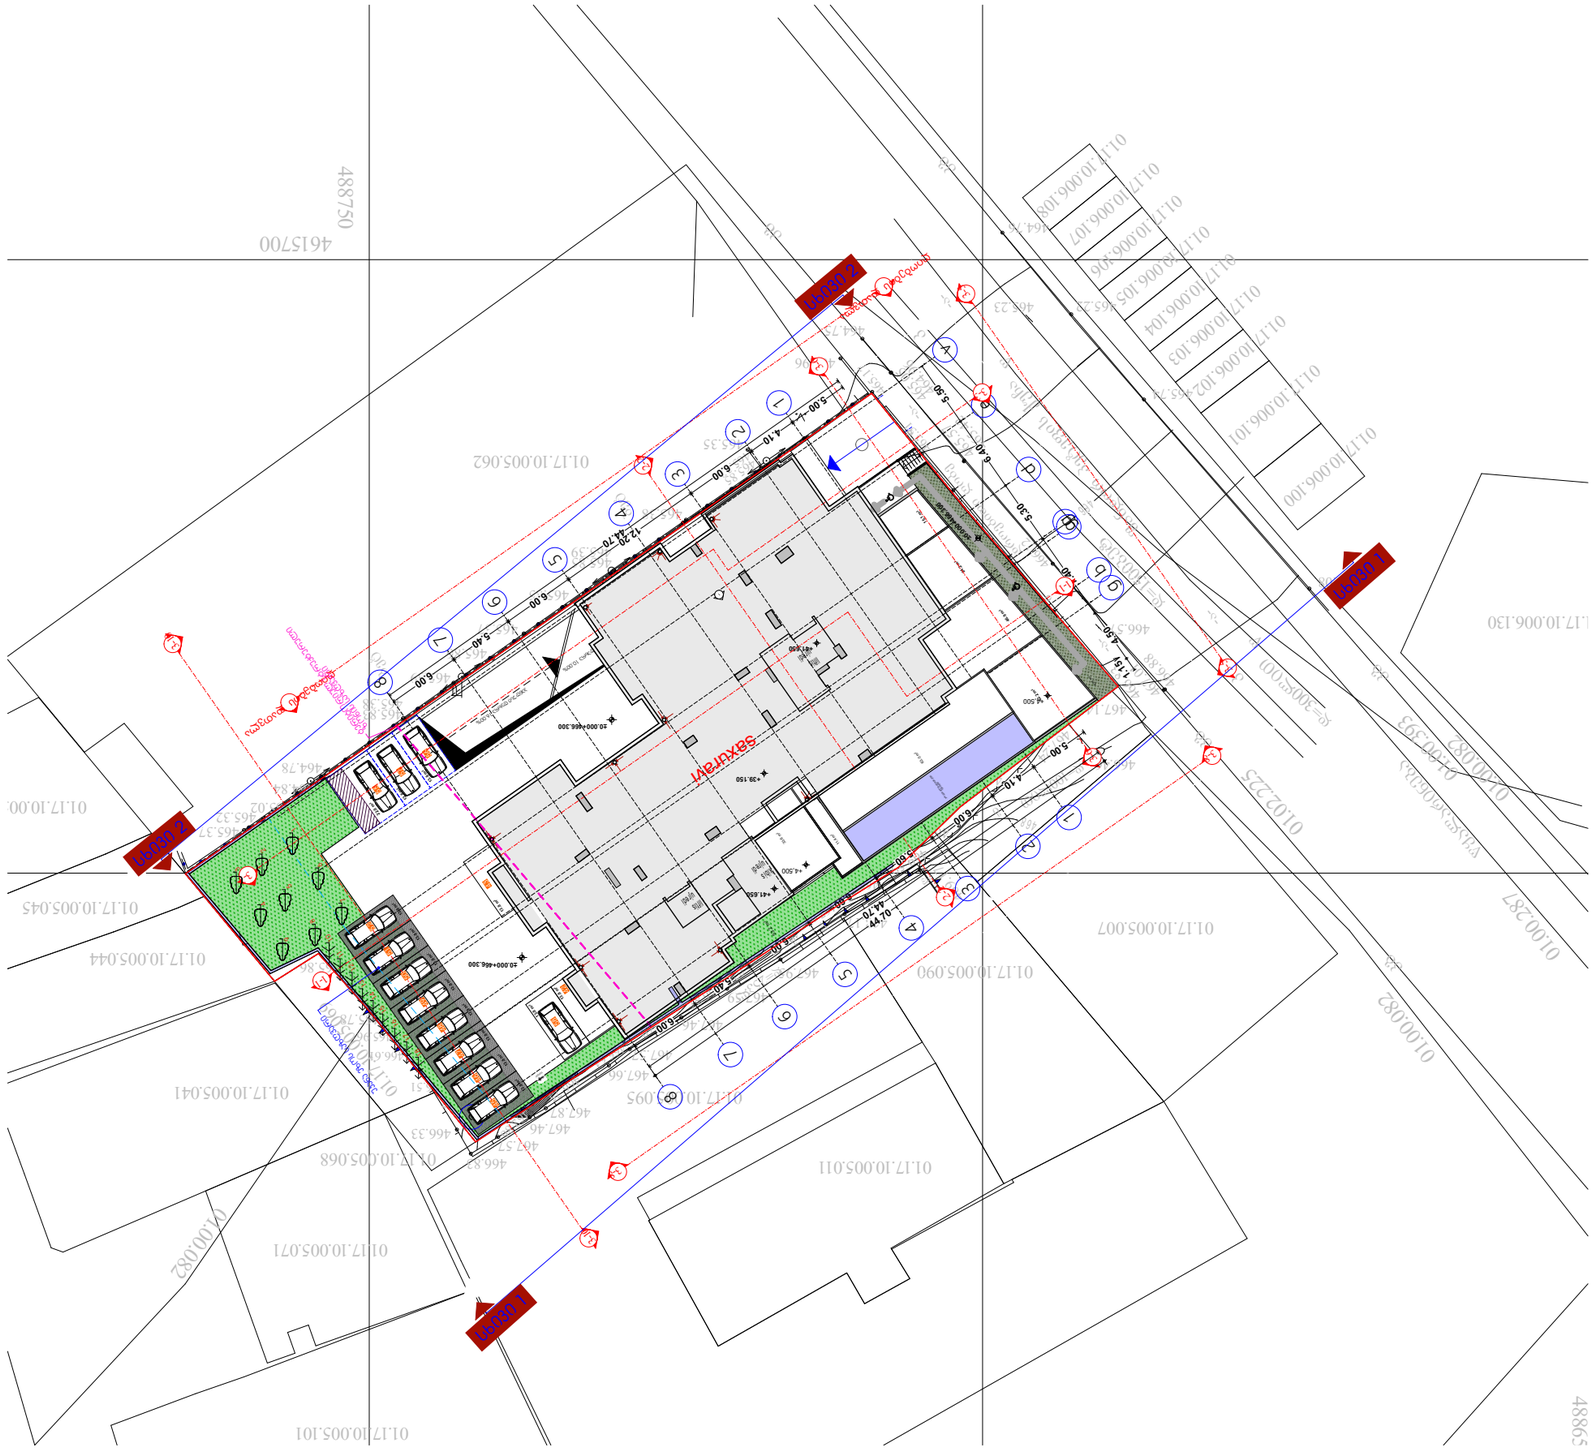

GSPublisherVersion 0.60.100.100

3-3

(i.m.n+36,00)

+13,950

გვარი ხელმოწერა

ექსპლიკაცია:

დირექტორი

ფურცელი

მისამართი

თანამდებობა

დამკვეთი

ფურცლები

მისამართი

ნახაზი

პროექტის სახელწოდება

ფორმატი დაკვეთა

ფაილის სახელი

სტადია

თარიღი

მასშტაბი 1:100

არქიტექტორი ნ.კაპანაძე

A3

მრავალბინიანი საცხოვრებელი სახლი

კ.არაბიძე

თბილისი,
მარშალ გელოვანის #13

შპს.~ურბან დეველოფმენთი~
ქ. თბილისი ქ. შ. პეტეფის #15,
წულუკიძის #20
საკ/კოდი 01.17.10.005.088

1

გასასვლელამდე სავალი მანძილი

საკადასტრო წითელი ხაზი
ნიშნული გეგმაზე
ნუმერაცია პარკინგზე
ჭრილის ხაზი
კედლის ცეცხლმედეგობის
ხარისხი 1სთ

კედლის ცეცხლმედეგობის
ხარისხი 2სთ

მისაწვდომი სვლა გეზი
12 სარ. ნიშნული ჭრილზე /ფასადზე

(s.z.n +35,90)

გაძლიერებული ბეტონის კარკასი 3სთ
ცეცხლმედეგობით
გაძლიერებული ბეტონის კარკასი 2სთ
ცეცხლმედეგობით
ბეტონის ბლოკის კედელი
შახტის აღმნიშვნელი

1 ღერძის ხაზი
პანდუსის დახრის აღმნიშვნელი

16%

სასაწყობო დაკავებულობა სწ-2
სავაჭრო დაკავებულობა სვ
საქმიანი დაკავებულობა სქ

დამხმარე დაკავებულობა დმ

საცხოვრებელი დაკავებულობა
sc-2

სახანძრო მილდგარი

გასასვლელი

ხელის ცეცხლმაქრები

საგანგებო ხმოვანი განგაშის
საკომუნიკაციო სისტემა
სახანძრო-სამაშველო სამს. მიერ
გამოსაყენებელი მისაერთებელი ფიდრანტი
კვამლის ავტომატური აღმომჩენი
კვამლზე მორეაგირე მაუწყებელი
სახანძრო განგაშის ხელით
სამართავი კოლოფი

ოთახის/სივრცის ფართი

ოთახის/სივრცის ნომერი

დაკავებულობის ჯგუფი
დაკავებულობის datvirtva

b#1 45.00
49.00

4

d.d.

5

sc -2

გასასვლელებს შორის მანძილი

არქიტექტორი ლ.ჩაკვეტაძე

2022w

R 3.500

R 7.00

13.8 m2

01.17.10.005.007

01.17.10.005.090

01.17.10.005.095

01.17.10.005.011

01.17.10.005.071

01.17.10.005.101

01.17.10.005.041

01.17.10.005.044

01.17.10.005.088

01.17.10.005.069

01.17.10.005.068

01.17.10.005.062

01.17.10.006.100 01.17.10.006.101 01.17.10.006.102 01.17.10.006.103 01.17.10.006.104 01.17.10.006.105 01.17.10.006.106 01.17.10.006.107 01.17.10.006.108

01.17.10.006.130

01.17.10.005.046

01.17.10.005.045

466.85 466.36 467.09

465.74

467.08

466.88 467.01

465.42 465.57

465.51

466.30

466.12

466.57 466.83

467.14

467.24

466.46

466.62

466.60

467.95

466.47
466.91
466.65
466.16

466.24

466.24

466.32

466.71

465.79

466.84

469.59

469.17

466.51

466.38

467.03

8ქს მშენებარე

ბეტ

-a-

-a-

დ=100ლით

d=25pl

ბეტ

დროებითი ღობე

-xr-

488650

488750

4615700

შანდორ პეტეფის ქუჩა

w

w

g

g

01.02.225

01.00.082

01.00.287

01.00.393 01.00.082

kg

წყალარინება

466

468

465.17

465.51 465.82 466.32
465.22 465.23

464.76

464.96 465.05
464.75

464.96

465.38

465.35

465.38

465.39

465.85

465.37

465.39

465.38

465.37

465.85

465.87
465.87

465.85

465.86

xa

465.33
465.01

465.87

466.35

464.49

463.25

466.37

466.39

465.83

465.84 464.84

465.02 465.51

465.32

464.78

465.89

465.61

465.86

465.50

465.78

465.96

466.61 466.04

465.43

466.51

466.47

466.33

466.83
467.57

467.46 467.46

467.66

467.87

463.05

463.27

462.84

462.87

463.82

463.53

463.15 462.82 462.91

462.84 463.80 462.68 464.27

462.84

464.37

462.86 463.26

462.89

463.31

462.77 463.24

462.79

462.80 463.26

468.17

467.02

466.87

467.59

466.69

467.46

466.64

467.57

466.75

463.72

465.88

466.02464.90

464.58

463.53 463.20

463.34 463.12

466.38 466.36

466.31 466.29

მიწისქვეშა აფ

მიწისქვეშა

a/f

g

g

ბეტ

ბეტ

-a-

-a-

ბეტ ბეტ მიწისქვეშა ა/ფ

464

466

01.00.082

kg

kg

kg

kg

qa

k

k

დ=1500ბეტ

w

წ დ=300ლით

პანდუსი დახრა 16.00%

პანდუსი დახრა 10.00%

53.2 m2

42.2 m2

46.9 m2

47.1 m2

24.2 m2

15.1 m2

33.6 m2

11.4 m2

g

d

v

e

4

4

3

3

1

1 6

6

5

5

7

7

a

2

2

8

8

b

g

g

3-6

3-6

1

Wr

2

Wr

2

Wr 2

Wr 2

Wr

4

Wr

4

E-01

3-5

3-5

3-8

3-8

ღიობების

დათვლა

ღიობების

დათვლა

3-10

3-10

1.15 4.50
7.40

5.30

6.40

5.50

5.00

4.10

6.00

12.20

6.00

5.40

6.00

5.00

4.10

6.00

5.60

6.60

600

5.40

6.00

44.70

44.70

44.70
+41.650

±0.000+466.300

±0.000+466.300

+41.650

+39.150

+7,650

+4,500

+4,500

±0.000+466.300

22.0 m2

13.8 m2
13.8 m2
13.8 m2
13.8 m2
13.8 m2
13.8 m2
13.8 m2

13.8 m2 13.8 m2

13.8 m2

13.8 m2

13.8 m2

13.8 m2

უკანა ეზოს საზღვარი

45

55

56

57

46
47
48
49
50
51
52

1

2

3
6

5

4
7

8

10

9

11

12

13

14

15

16

17

18

43

58

42

ტერიტორიულ სტრუქტურული ზონის საზღვარი

3-3

3-3

1-1

1-1

2-2

2-2

სახანძრო

ავზი

პანდუსი

ლიფტის უჯრედი

ლიფტის უჯრედი

კიბის უჯრედი სახურავი

მიწისქვეშა პარკინგი

63.0 m2

არაექსპლუატირებადი ფართი

სხივი 2

სხივი 2

სხივი 1

სხივი 1

გენგეგმა

H 17.00/0.35=48.60 m

14.72

H 14.72/0.35=42.00m

ქუჩის მეორე ხაზი

წითელი ხაზი

წითელი ხაზი

დეტალი №1

+39.15

+36.00

+32.85

+29.70

+26.55

+23.40

+20.25

+17.10

+13.95

+10.80

+7.65

+4.50

±0.00

17.00

დაშვებული იატაკი მიწის ყველაზე დაბალი ნიშნიდან 36.70 მ

დაშვებული იატაკი მიწის ყველაზე დაბალი ნიშნიდან 36.00 მ

დეტალი №2

-1.00/+465,12

ფორმატი A3	დაკვეთა №
	ქუჩა
	საკადასტრო ნაკვეთი
+13,950	ნიშნული გეგმაზე
	ნუმერაცია პარკინგზე
	ჭრილის ხაზი
	ქვის ცხელმდგრადობის ზღვარი 1სთ
	ქვის ცხელმდგრადობის ზღვარი 2სთ
	განათების შორის მანძილი
	განათების სავალი მანძილი
	მისაწვდომი სვლა გეზი
	ნიშნული ჭრილზე /ფასადზე
	გაძლიერებული ბეტონის კარკასი 3სთ ცხელმდგრადობით
	გაძლიერებული ბეტონის კარკასი 2სთ ცხელმდგრადობით
	ბეტონის ბლოკის კედელი
	ტის აღმოშენებული
	ღერძის ხაზი
16%	ის დახრის აღმოშენებული
	ზი დაკავებულობა სწ-2
	ზი დაკავებულობა სვ
	ნი დაკავებულობა სქ
	რებელი დაკავებულობა სკ-2
	რე დაკავებულობა დმ
	სახანძრო მილდგარი
	ხელის ცეცხლმაქრები
	განათებული გასასვლელი
	საგანგებო ხმოვანი გაფრთხილების საკომუნიკაციო სისტემა
	სახანძრო-სამაშველო სამს. მოძრ. განათებადი მიმართულების ფიქსირებული ფიქრარა
	კვამლის ავტომატური აღმომჩენი
	კვამლზე მოქმედი მაუწყებელი
	სახანძრო გაფრთხილების ხელით სამართავი კოლოფი
	სქემა
დამკვეთი	
მისამართი	
პროექტის	
მთავარმენ	
თანამდებობა	
დირექტორი	
არქიტექტორი	

1:200

ჭრილი 1-1
სიმაღლის სხვბის დასაშვებად

სტადია	ფურცელი	ფურცლები