
ᑌᓚᑌᓵᐯᑫ ᑌᓚᖇᕈᑕᕀᓭᐯ

ფასადი 1-13

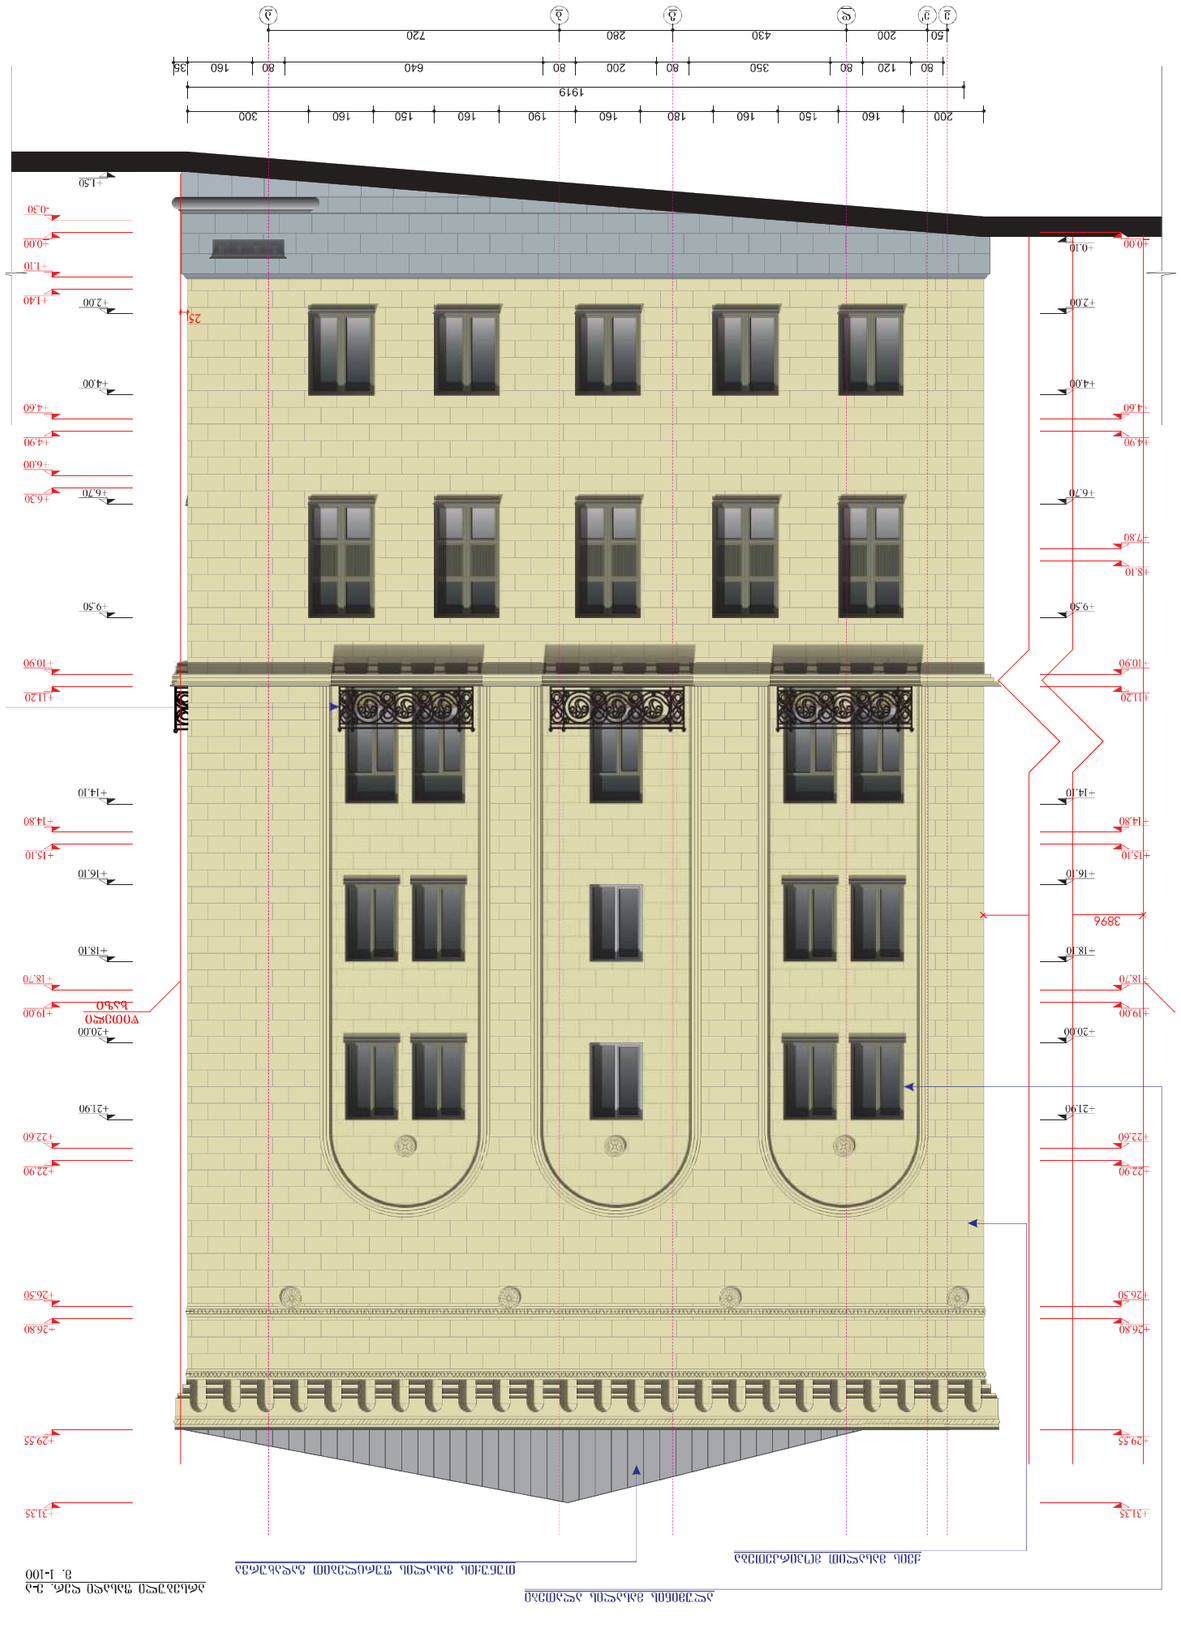


შესანარCუნებელი ფრაგმენტი



1919
200 160 150 160 180 160 190 160 150 160 300
80 120 80 350 80 200 80 640 80 160 35
450 200 430 280 720
+0.00
+0.10
+2.00
+4.00
+4.60
+4.90
+6.70
+7.80
+8.10
+9.50
+10.90
+11.20
+14.10
+14.80
+15.10
+16.10
+18.10
+18.70
+19.00
+20.00
+21.90
+22.60
+22.90
+26.50
+26.80
+29.55
+31.35
-0.30
+1.10
+1.40
+1.50
+2.00
+4.00
+4.60
+4.90
+6.00
+6.30
+6.70
+9.50
+10.90
+11.20
+14.10
+14.80
+15.10
+16.10
+18.10
+18.70
+19.00
+20.00
+21.90
+22.60
+22.90
+26.50
+29.55
+31.35
3894
254
פרט חיבור חלון לקיר חיצוני
פרט חיבור חלון לקיר חיצוני עם חיפוי אבן
חתך אורכי חלון עם חיפוי אבן
1:100 קנ. מקור חיפוי אבן עם חלון

ფასადი 13-1


არსებული ხის მასალის ფანჯრის დიმოპები
თუნუქის მასალის ფერწერული გადახურვა
ფოთელი ხახი
ფოთელი ხახი
92
+31.35
+29.55
+26.80
+26.50
+22.90
+22.60
+19.00
+18.70
+18.00
+16.10
+15.30
+14.80
+14.10
+12.20
+11.70
+10.90
+6.30
+6.00
+2.95
+2.65
+1.40
+1.10
±0.00
-0.30
±1.00
+3.60
+9.50
+8.30
+7.80
+6.70
+4.90
+4.60
+4.00
+2.00
+0.30
-0.30
50 100 45 315 100 85 150 85 35 130 180 130 50 130 230 130 50 130 230 130 50 130 230 130 50 130 35 120 125 180 100 180 2015 50
610 320 2430 2650
6010
80 500 80 460 80 460 80 460 80 460 80 460 80 80 570 80 210 80 570 80 210 80 560 80
590 540 540 540 540 540 80 650 290 650 290 650
13 12 11 10 9 8 7 6 5 4 3 2 1

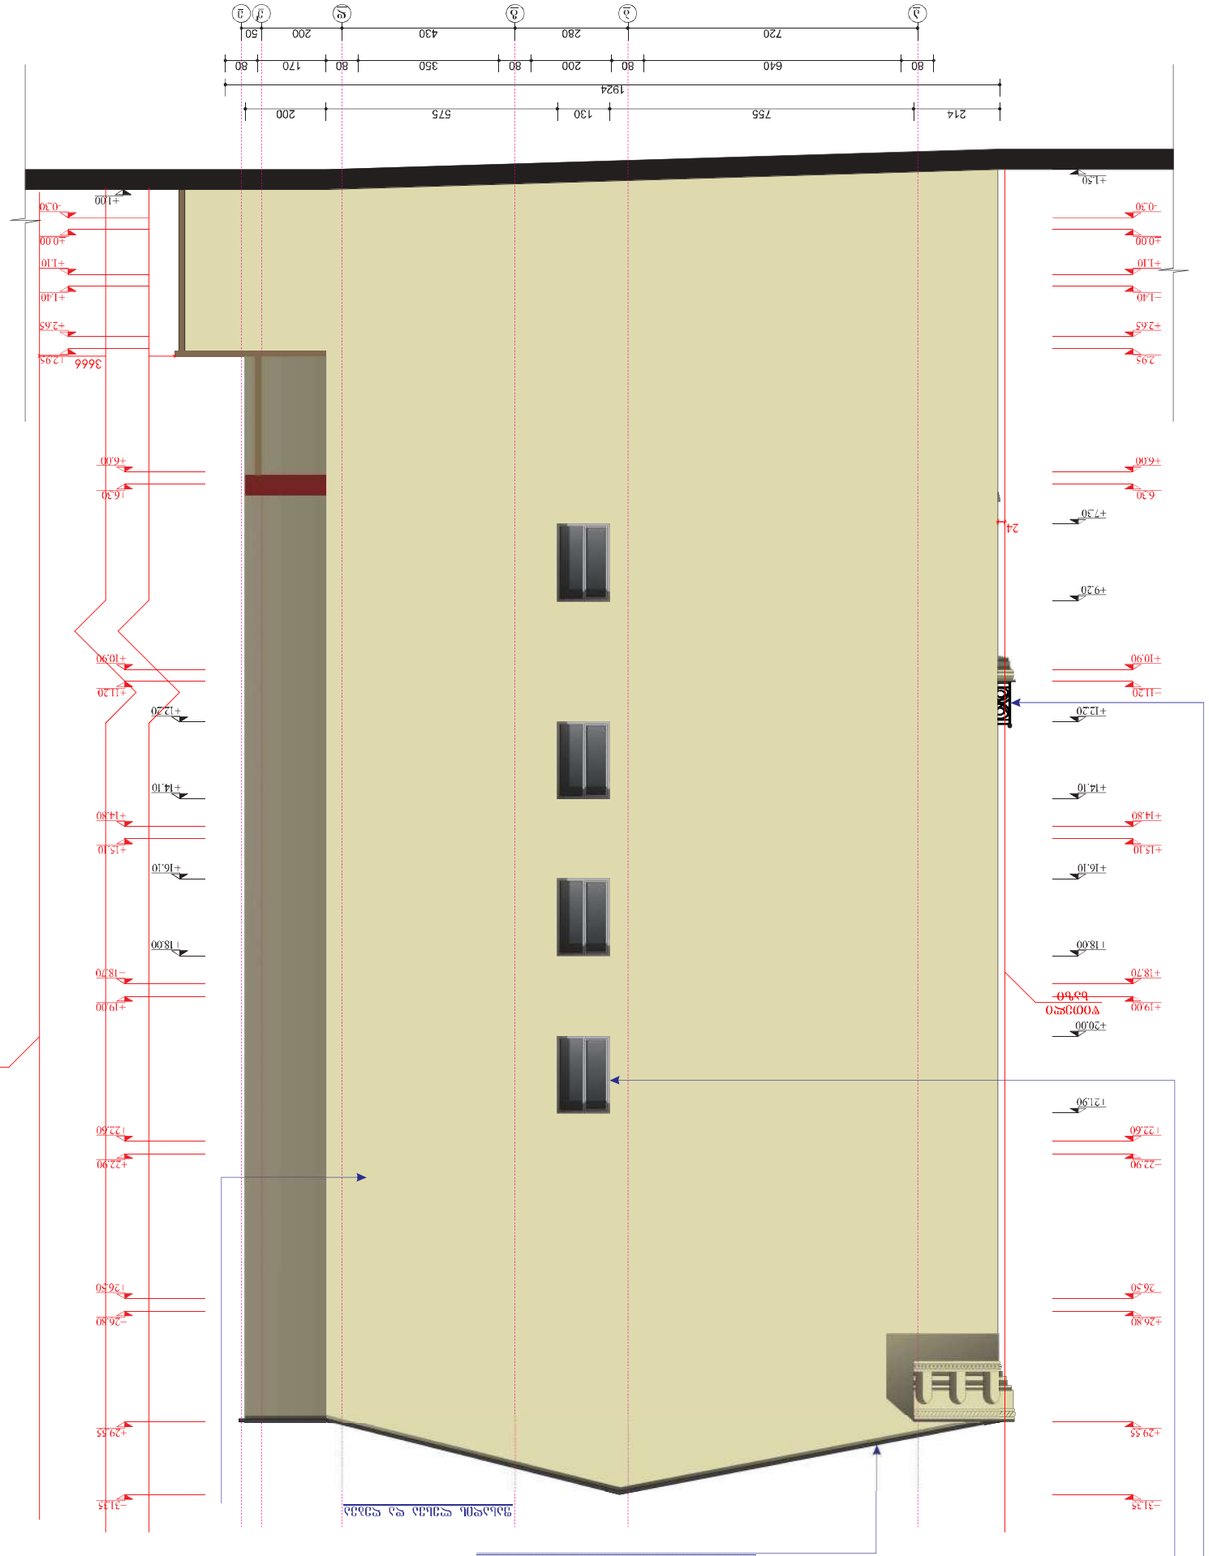
1924
214
755
130
575
200
640
720
280
430
350
200
170
80
50
ა
ბ
გ
დ
ე
ვ
ზ
+1.50
-0.30
±0.000
+1.10
-1.40
+2.65
2.95
+6.00
6.30
+7.30
+9.20
+10.90
-11.20
+12.20
+14.10
+14.80
+15.10
+16.10
+18.00
-18.70
+19.00
+20.00
+21.90
-22.90
+22.60
-26.80
+26.90
-29.55
+29.55
-31.35
3666
1.20
+1.00
+2.45
+6.00
1.630
+10.90
+11.20
+12.20
+14.10
+14.80
+15.10
+16.10
+18.00
-18.70
+19.00
+22.90
-22.60
-26.80
+29.55
-31.35
24
ᲐᲚᲣᲛᲘᲜᲘᲣᲛᲘᲡ ᲤᲐᲡᲐᲓᲘᲡ ᲛᲝᲬᲧᲝᲑᲘᲚᲝᲑᲐ

საპროექტო ნაწილი

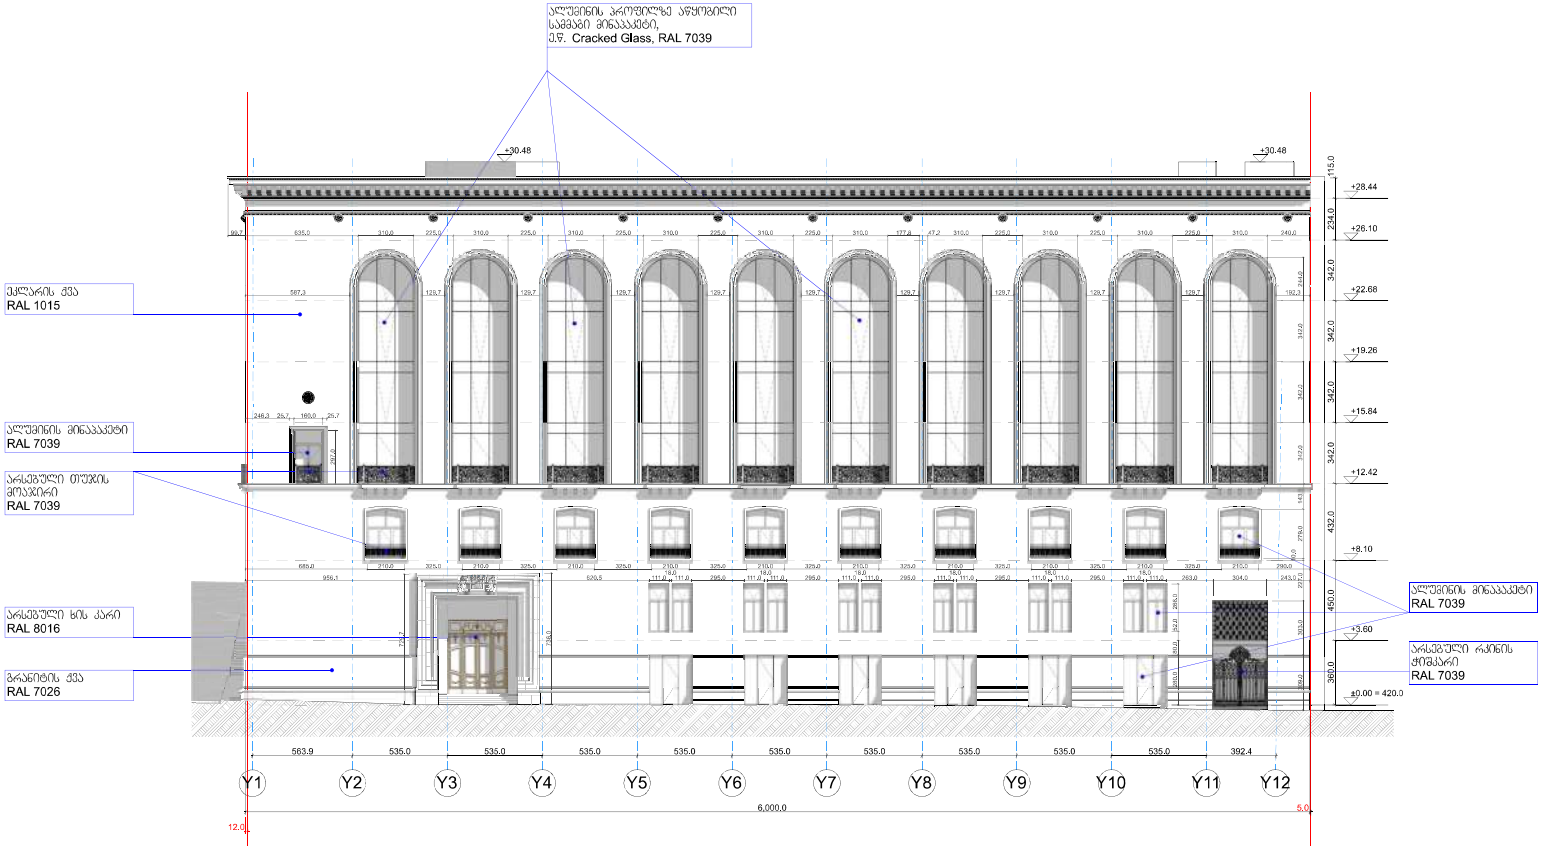

ფურცლის ფორმატი:	ფაილის სახელი:
A 2	ფურცელი:

ობიექტის დასახელება და მისამართი

სასტუმრო შენობის არქიტექტურული პროექტი.
ქ. თბილისი, გამზ. რუსთაველი №12
(საკადასტრო კოდი; 01. 15. 05. 046. 001)

პიროგითი ნიშნები

±0.000 ნიშნული

საკადასტრო საზღვარი

ჭრილის ხაზი

ღერძის ხაზი

დამკვეთი

შპს „მარილი 2020"
(ს/№ 404595274)


შემსრულებელი

შპს „სეგო დიტო პარტნიორები"
(ს/№ 404577061)

პოზიცია	სახელი/გვარი	ხელმოწ.
დირექტორი	დ. ელიკაშვილი	
პრ. ავტორი	ნ. სებისკვერაძე	
პრ. ავტორი	დ. ელიკაშვილი	
შეასრულა	ს. სებისკვერაძე	
შეასრულა	გ. გერიაშვილი	
შეასრულა	ზ. დიაკვნიშვილი	

JOB ID:	ნახაზის:
თარიღი: 2024	ფასადი Y1-Y12 ღერძებში
მასშტაბი 1:200	

ეტაპი	ფურცელი	ფურცლები
მუშა		

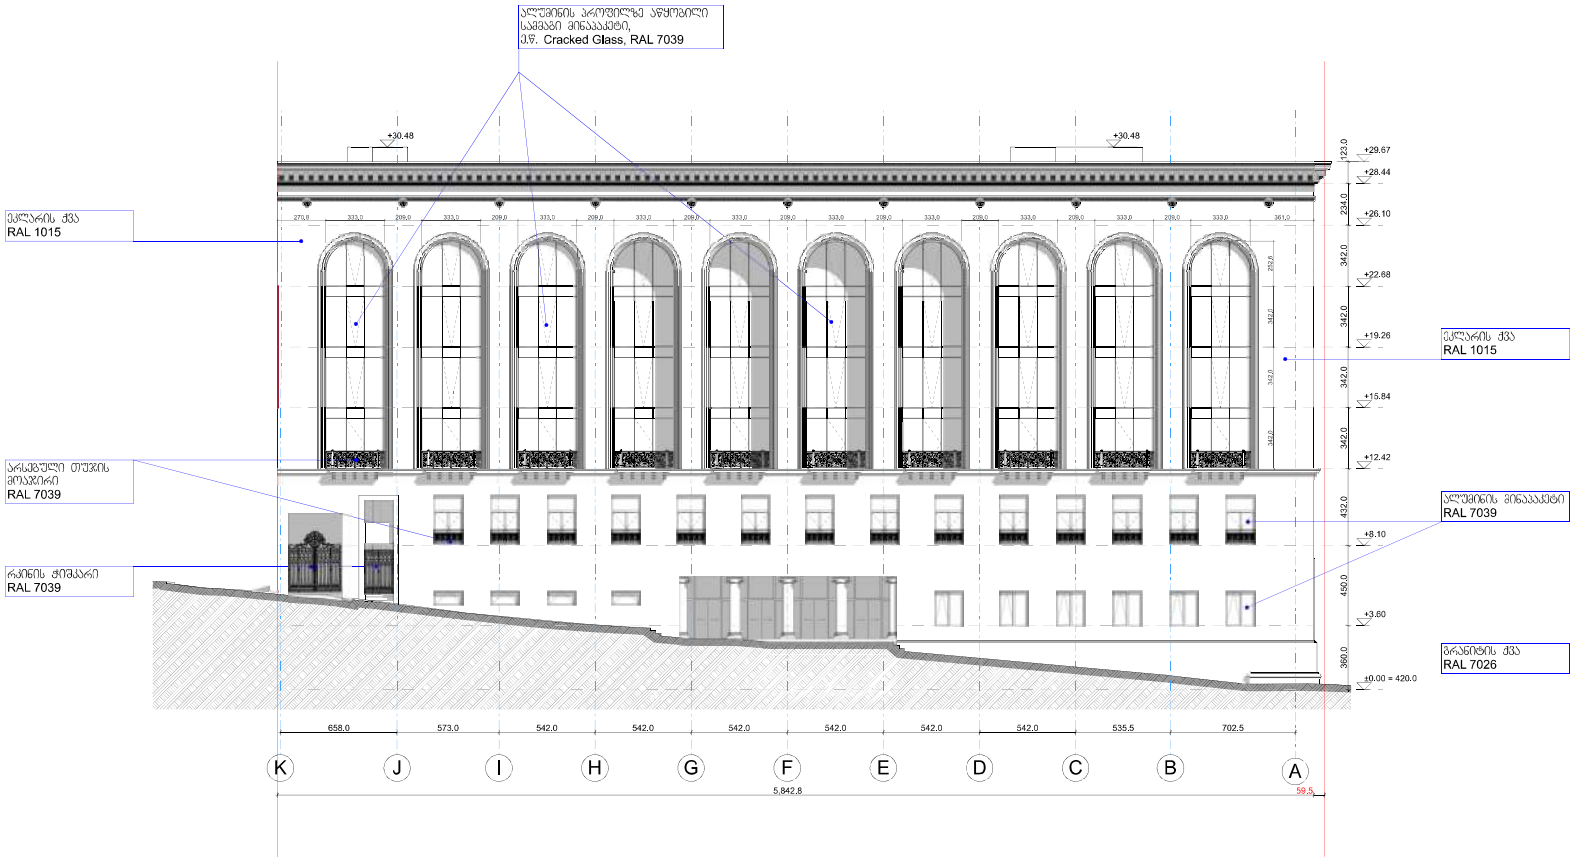

ფურცლის ფორმატი:	ფაილის სახელი:
A 2	ფურცელი:

ობიექტის დასახელება და მისამართი

სასტუმრო შენობის არქიტექტურული პროექტი.
ქ. თბილისი, გამზ. რუსთაველი №12
(საკადასტრო კოდი; 01. 15. 05. 046. 001)

პირობითი ნიშნები

±0.000 ნიშნული

საკადასტრო საზღვარი

ჭრილის ხაზი

ღერძის ხაზი

დამკვეთი

შპს „მარილი 2020"
(ს/№ 404595274)


შემსრულებელი

შპს „სეგო დიტო პარტნიორები"
(ს/№ 404577061)

პოზიცია	სახელი/გვარი	ხელმოწ.
დირექტორი	დ. ელიკაშვილი	
პარ. ავტორი	ნ. სებისკვერაძე	
პარ. ავტორი	დ. ელიკაშვილი	
შეასრულა	ს. სებისკვერაძე	
შეასრულა	გ. გერიამშვილი	
შეასრულა	ზ. დიაკვნიშვილი	

JOB ID:	ნახაზი:
თარიღი: 2024	ფასადი K-A ღერძებში
მასშტაბი 1:200	

ეტაპი	ფურცელი	ფურცლები
მუშა		

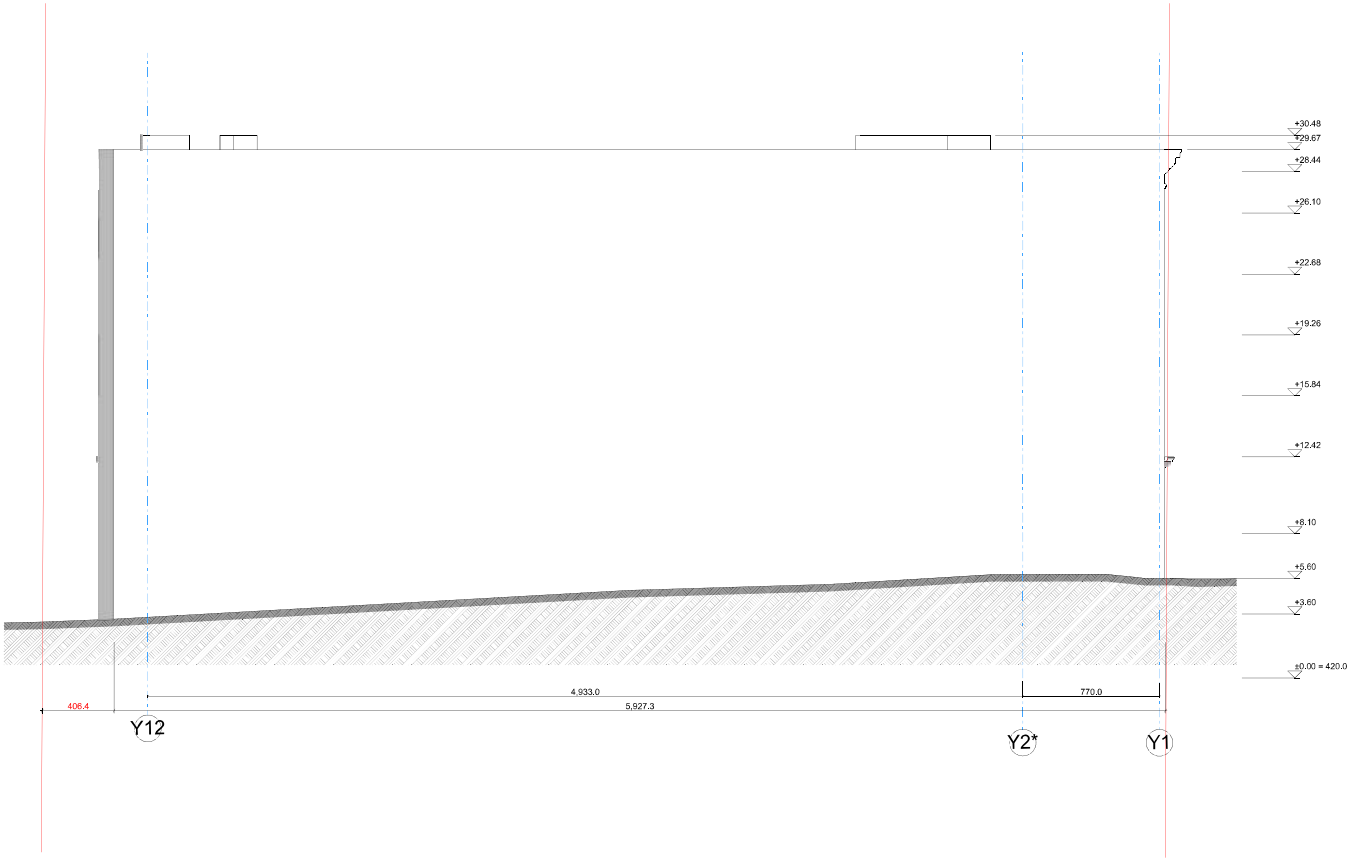

ფურცლის ფორმატი:	ფაილის სახელი:
A 2	ფურცელი:

ობიექტის დასახელება და მისამართი

სასტუმრო შენობის არქიტექტურული პროექტი.
ქ. თბილისი, გამზ. რუსთაველი №12
(საკადასტრო კოდი; 01. 15. 05. 046. 001)

პირობითი ნიშნები

±0.000 ნიშნული

საკადასტრო საზღვარი

1 ჭრილის ხაზი

1 ღერძის ხაზი

დამკვეთი

შპს „მარილი 2020"
(ს/№ 404595274)


შემსრულებელი

შპს „სეგო დიტო პარტნიორები"
(ს/№ 404577061)

პოზიცია	სახელი/გვარი	ხელმოწ.
დირექტორი	დ. ელიკაშვილი	
პარ. ავტორი	ნ. სებისკვერაძე	
პარ. ავტორი	დ. ელიკაშვილი	
შეასრულა	ს. სებისკვერაძე	
შეასრულა	გ. გერიამშვილი	
შეასრულა	ზ. დიაკვნიშვილი	

JOB ID:	ნახაზი:
თარიღი: 2024	ფასადი Y12-Y1 ღერძებში
მასშტაბი 1:200	

ეტაპი	ფურცელი	ფურცლები
მუშა		

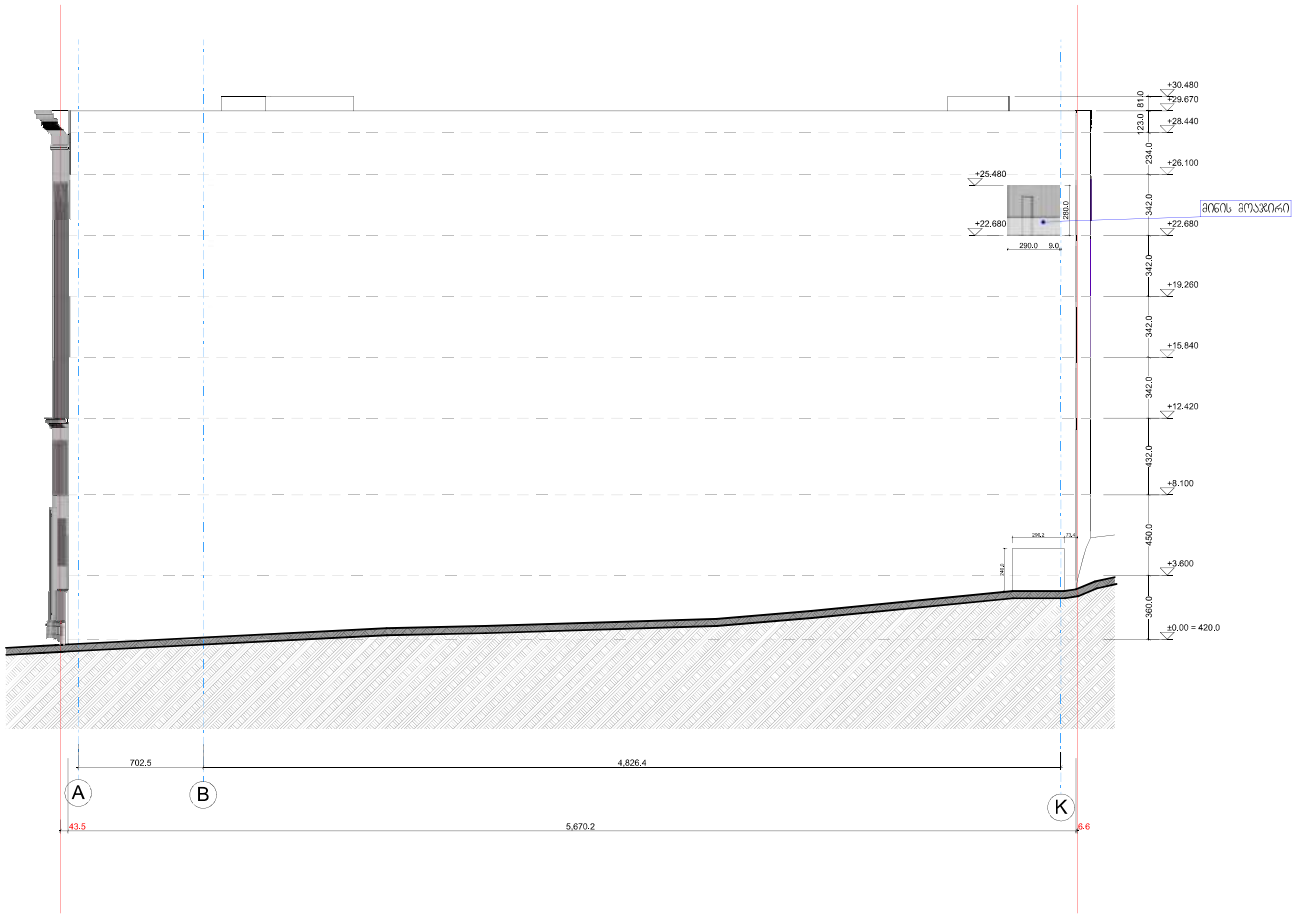

ფურცლის ფორმატი:	ფაილის სახელი:
A 2	ფურცელი:

ობიექტის დასახელება და მისამართი

სასტუმროს შენობის არქიტექტურული პროექტი.
ქ. თბილისი, გამზ. რუსთაველი №12
(საკადასტრო კოდი; 01. 15. 05. 046. 001)

პირობითი ნიშნები

±0.000 ნიშნული

საკადასტრო საზღვარი

ჭრილის ხაზი

ღერძის ხაზი

დამკვეთი


შპს „ქარილი 2020"
(ს/№ 404595274)

შემსრულებელი

შპს „სეგო დიტო პარტნიორები"
(ს/№ 404577061)

პოზიცია	სახელი/გვარი	ხელმოწ.
დირექტორი	დ. ელიკაშვილი	
პრ. ავტორი	ნ. სეგისკვერაძე	
პრ. ავტორი	დ. ელიკაშვილი	
შეასრულა	ს. სეგისკვერაძე	
შეასრულა	გ. გერიაშვილი	
შეასრულა	ზ. დიაკვნიშვილი	

JOB ID:	ნახაზის:
თარიღი: 2024	ფასადი A-K ღერძებში
მასშტაბი 1:200	
ეტაპი	ფურცელი / ფურცლები
მუშა	

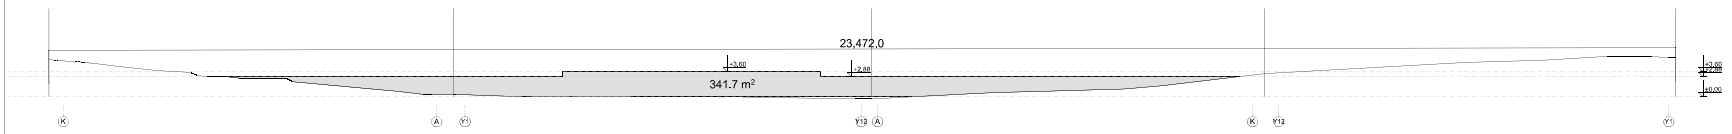

341.7 : 234.7 = 1.45 (<1.80)

ფურცლის ფორმატი:	ფაილის სახელი:
A 2	ფურცელი:

ობიექტის დასახელება და მისამართი

სასტუმრო შენობის არქიტექტურული პროექტი.
ქ. თბილისი, გამზ. რუსთაველი №12
(საკადასტრო კოდი; 01. 15. 05. 046. 001)

პირობითი ნიშნები

±0.000 ნიშნული

დამკვეთი

შპს „მარილი 2020"
(ს/№ 404595274)


შემსრულებელი


შპს „სეგო დიტო პარტნიორები"
(ს/№ 404577061)

პოზიცია	სახელი/გვარი	ხელმოწ.
დირექტორი	დ. ელიკაშვილი	
არ. ავტორი	ნ. სეგისკვერაძე	
არ. ავტორი	დ. ელიკაშვილი	
შემსრულა	ს. სეგისკვერაძე	
შემსრულა	გ. გერიაშვილი	
შემსრულა	ზ. დიაკვნიშვილი	

JOB ID:	ნახაზი:
თარიღი: 2024	მიწისქვეშა სართულის განმსაზღვრელი ფასადების განშლა
მასშტაბი 1:500	

ეტაპი	ფურცელი	ფურცლები
მუშა		

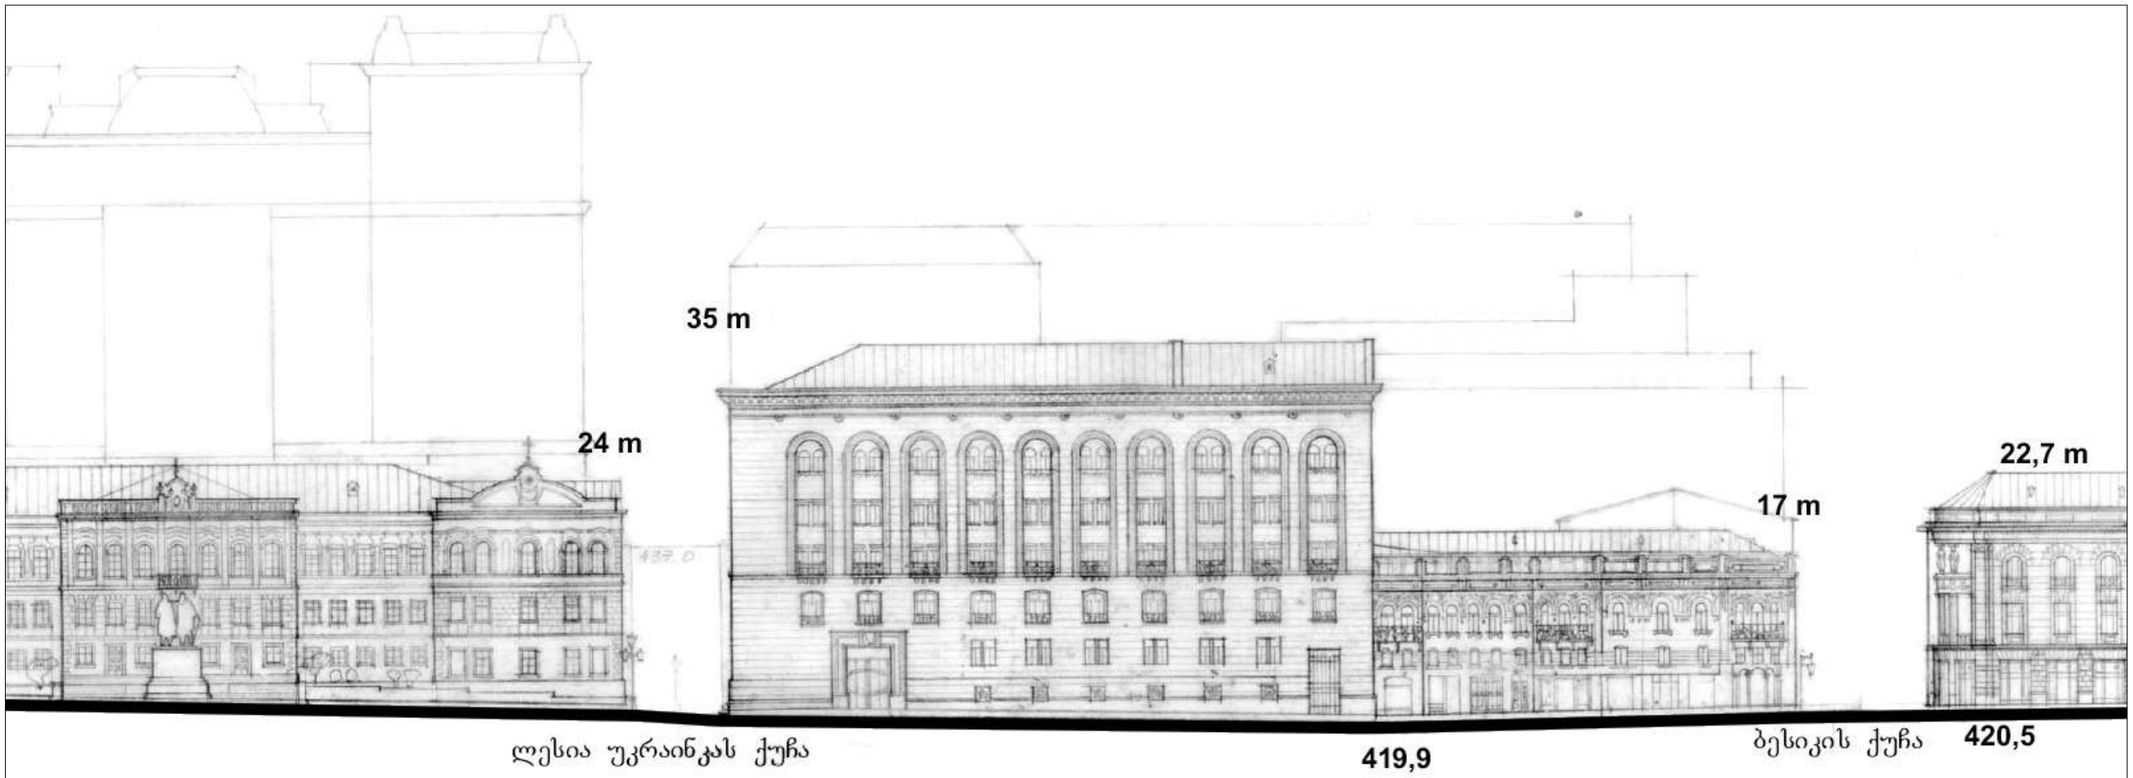

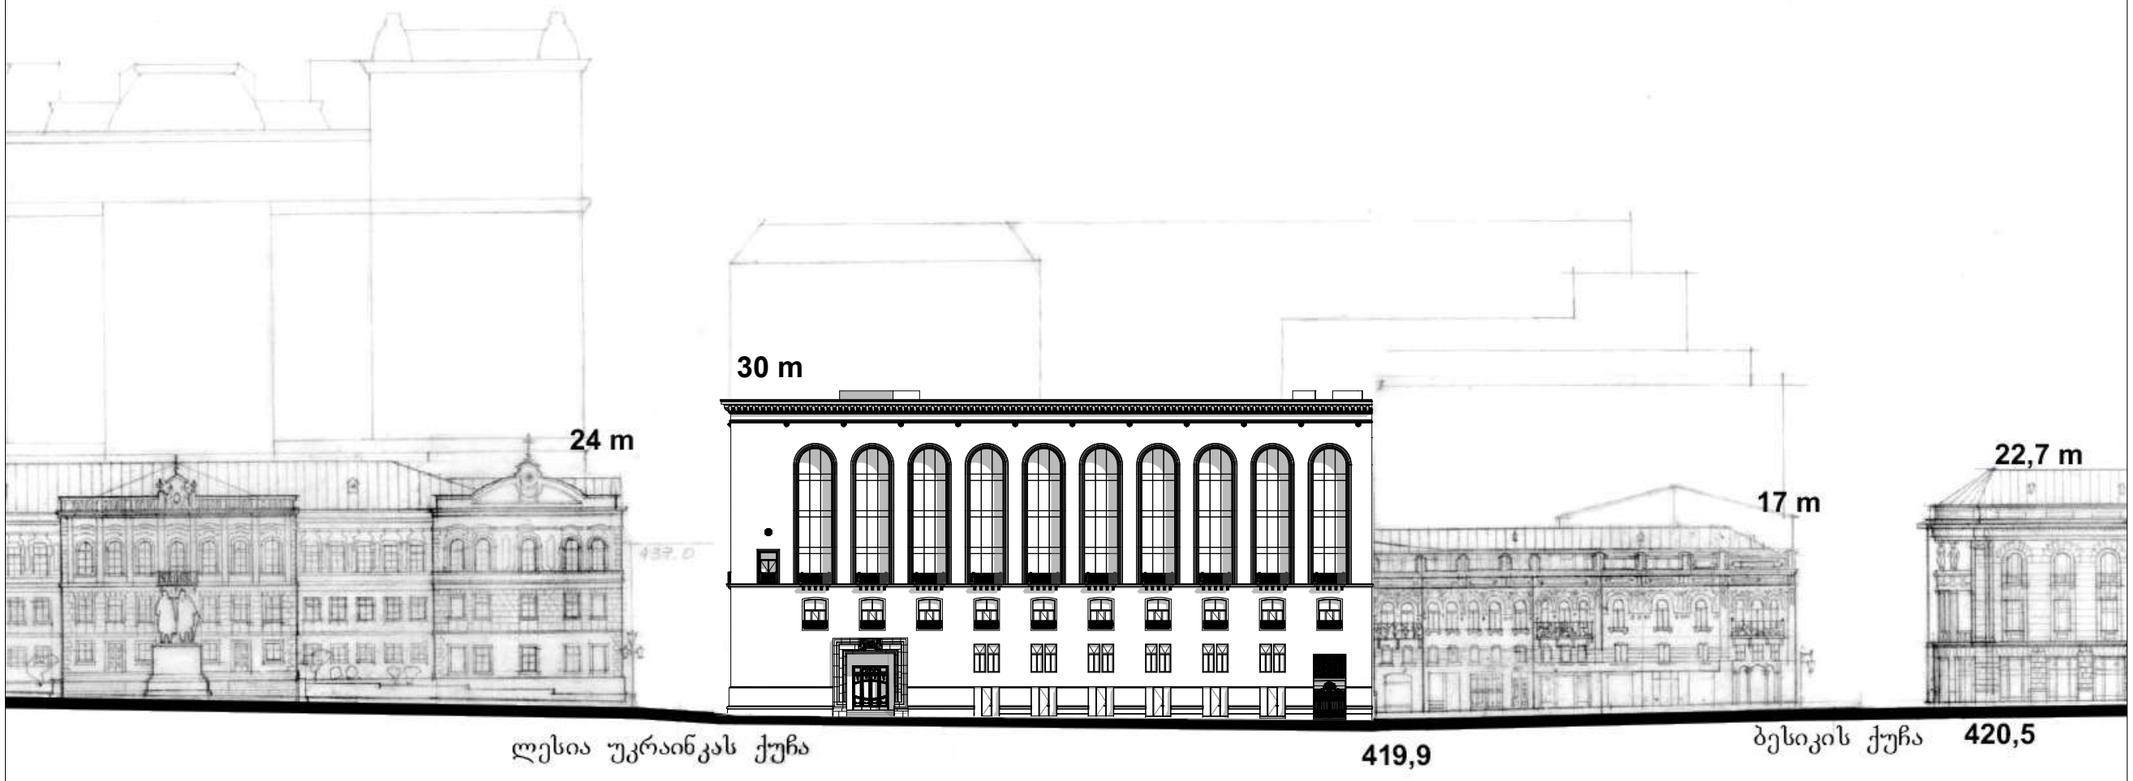

ფურცლის ფორმატი:	ფაილის სახელი:
A 2	ფურცელი:

ობიექტის დასახელება და მისამართი

სასტუმროს შენობის არქიტექტურული პროექტი.
ქ. თბილისი, გამზ. რუსთაველი №12
(საკადასტრო კოდი; 01. 15. 05. 046. 001)

პირობითი ნიშნები

დამკვეთი

შპს „მარილი 2020"
(ს/№ 404595274)


შემსრულებელი

შპს „სეგო დიტო პარტნიორები"
(ს/№ 404577061)

პოზიცია	სახელი/გვარი	ხელმოწ.
დირექტორი	დ. ელიკაშვილი	
არ. ავტორი	ნ. სებისკვერაძე	
არ. ავტორი	დ. ელიკაშვილი	
შესასრულა	ს. სებისკვერაძე	
შესასრულა	გ. გერიაშვილი	
შესასრულა	ზ. დიაკვნიშვილი	

	ნახაზი:
თარიღი: 2024	რუსთაველის გამზირის განშლა
მასშტაბი 1:50	

ეტაპი	ფურცელი	ფურცლები
მუშა		

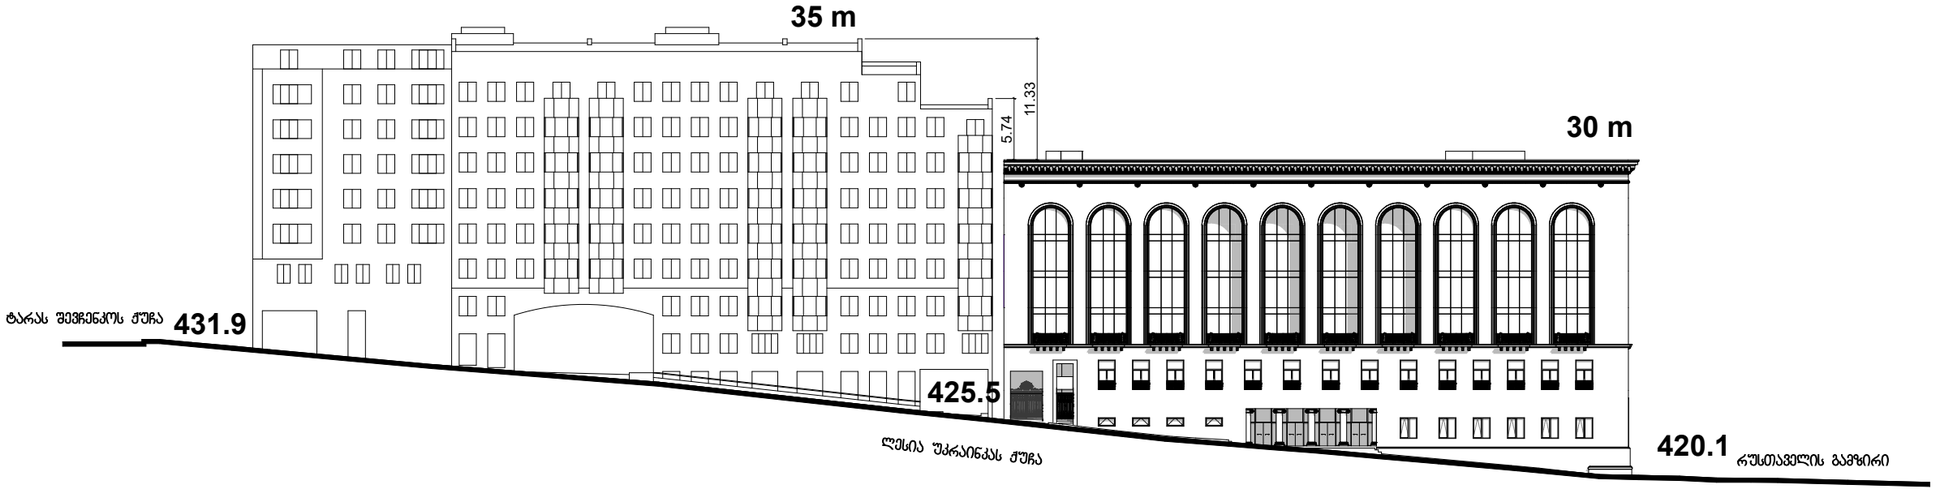

ფურცლის ფორმატი:	ფაილის სახელი:
A 2	ფურცელი:

ობიექტის დასახელება და მისამართი

სასტუმროს შენობის არქიტექტურული პროექტი.
ქ. თბილისი, გამზ. რუსთაველი №12
(საკადასტრო კოდი; 01. 15. 05. 046. 001)

პირობითი ნიშნები

დამკვეთი

შპს „მარილი 2020"
(ს/№ 404595274)

შემსრულებელი

შპს „სეგო დიტო პარტნიორები"
(ს/№ 404577061)

პოზიცია	სახელი/გვარი	ხელმოწ.
დირექტორი	დ. ელიკაშვილი	
არ. ავტორი	ნ. სეგისკვერაძე	
არ. ავტორი	დ. ელიკაშვილი	
შემსრულა	ს. სეგისკვერაძე	
შემსრულა	გ. გერიაშვილი	
შემსრულა	ზ. დიაკვნიშვილი	

	ნახაზი:
თარიღი: 2024	ლესია უკრაინკას ქუჩის განშლა
მასშტაბი 1:50	

ეტაპი	ფურცელი	ფურცლები
მუშა		