ᑌᓚᑌᓵᐯᑫ ᑌᓚᖇᕈᑕᕀᓭᐯ

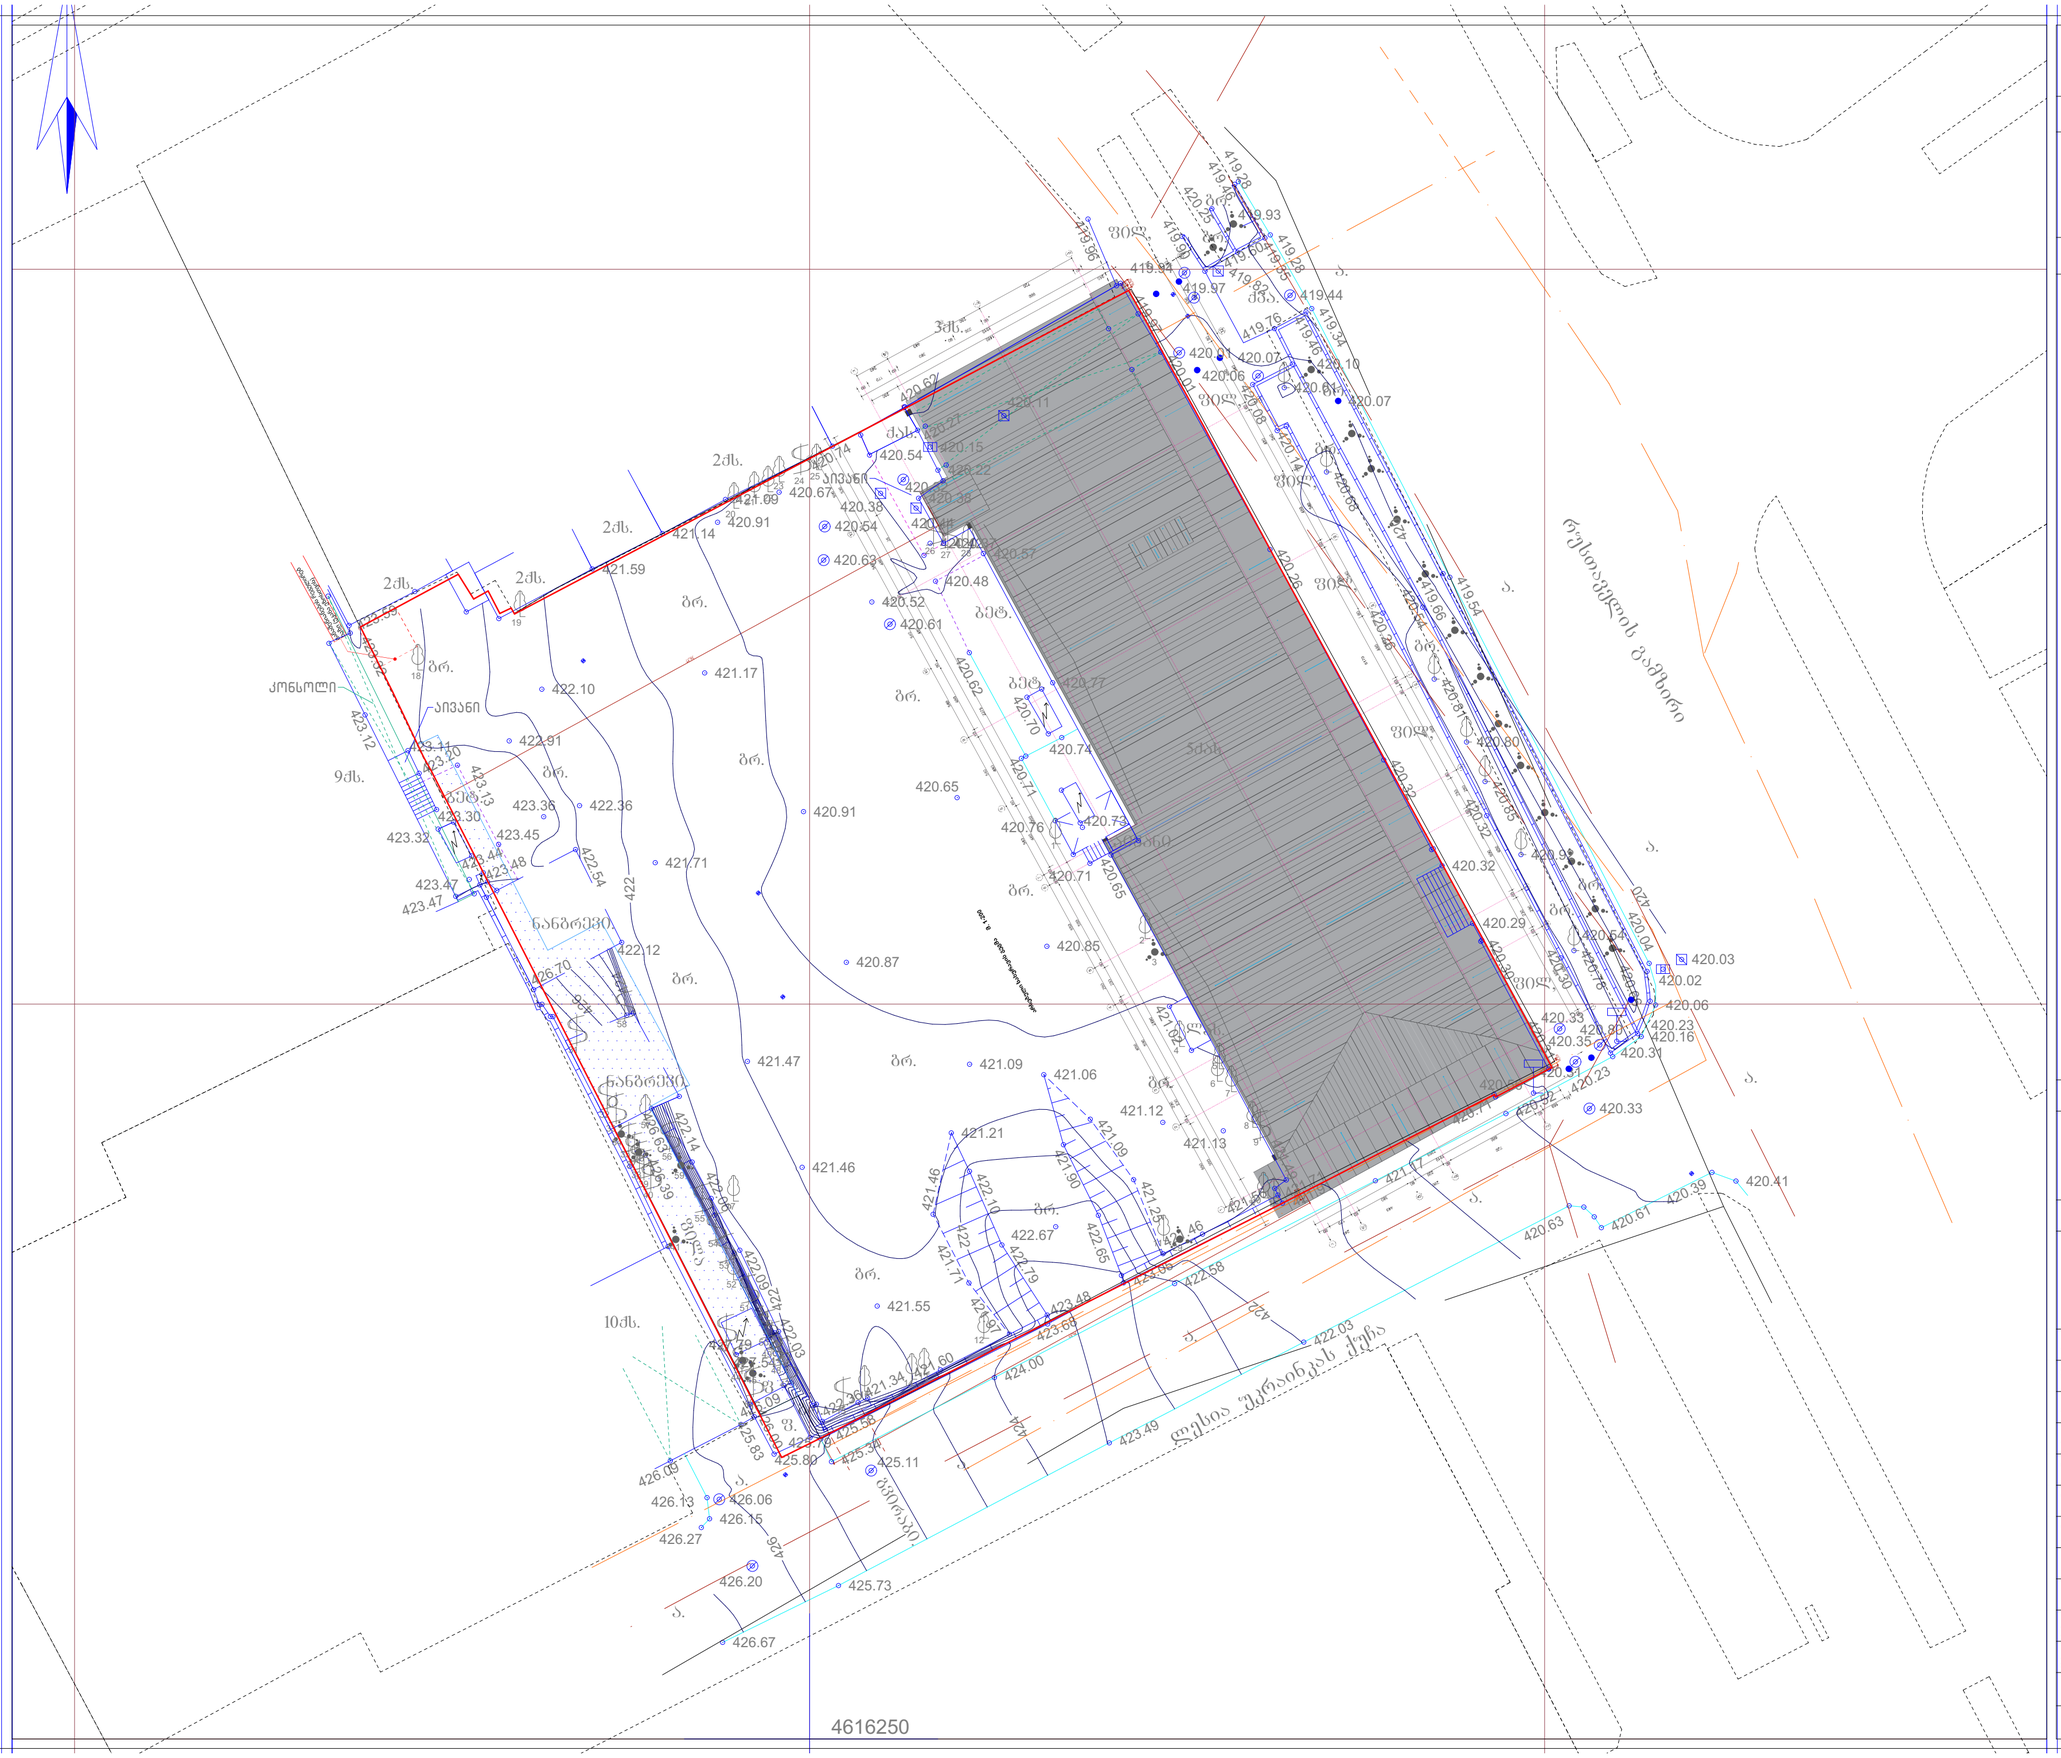

GSPublisherVersion 0.0.100.100

qas

. ღერძის ხაზი

las

.

10qs

.

2qs

.

2qs

.

2qs

.

2qs

.

3qs

.

5qas
9qs

.

bet

.

bet

.

bet

.

აივანი

.

a

.

a

.

a

.

a

.

a

.

a

.

a

.

a

.

a

.

qva

.

gr

.

gr

.

gr

.

gr

.

gr

.

gr

.

gr

.

gr

.

gr

.

gr

.

gr

.

gr

.

gr

.

gr

.

gr

.

gr

.

gr

.

gr

.

f

.

f

ფილა

fil

,

fil

,

fil

,

fil

,

fil

,

fil

,

gvirabi.

gr

.

420

. 54
420

.63

420

. 38

420

.32

420

. 15

420

. 11

420

.27

420

. 54 420

.62

420

.22
420

. 38
420

.44
420420.42.37
420

. 57
420

.48 420.62

420

.77

420.70

420

.74

420.71
420

. 76 420

. 73

420

. 71

420.65

421.02

421

. 13

421.49
421

.56

421

.71

421

.46

421.25

421.09

421

. 06

421.90

422.65
423

.48

422.79

422.10

421

.21

421.46 421.71

421.97
421

.60
421

.34
422

.36

422.03

422.09

422.06

422.14

422.12

422.54

423

.48

423.47 423.47

423.45

423

.44

423.32

423.30 423.20423.13

423.11

423.12 423.32 423.59

421.59

421

. 14

420

. 91

421

. 09 420

. 67 420

.74

420

. 52
420

.61

420

.65

420

.85

421

. 12

422

.67

421

. 09

421

.46

421

.55

421

.47

420

. 87

420

. 91

421

. 71

421

. 17

423.36 422.36

422.91

422.10 426.70
426.63426.39

419.96

419

. 94419.90

419.82 419.60419.35 419.28 419.28 419

420

.46
.25

419

. 93

419

.44 419.34

419

419
.46

.76

420

.07

420.08

420

. 06

420

420

. 01

.01

419.97

419

.97

420

.61

420

. 10

420

. 07

419.54

419.66 420

420

.54
.26

420.68

420.14 420.26

420.32

420

.32

420

.29

420.30

420

. 31

420

. 35

420

. 33420

.23

420

. 31

420.30

420.78

420

. 92

420.32 420.85

420

. 80

420.81

420

. 80

420

.23
420

. 16

420

. 06

420.04420.66

420

.02

420

. 03

420

. 54

420.31
420

. 56420

.52
420

.71

421

.17
421

.91

422

.58
423

.05

423

.68

424

.00

425

.34

425

.58

425

. 73

425

. 11

423

.49

422

.03

420

.63

420

.61

420

. 33

420

.39

420

.41

425

.79

426

.09 426.00

425

. 80

425.83
426

.09

426.13
426

. 15
426.27

426

. 06

426

.20

426

.67

427

.54

427

. 79

420

420

422

422

422

422

424

424

424

426 426

426

რუსთაველის გამზირი

ლესია

ukrainkas

ქუჩა

4616250

1

2
3

4

56

7
8
9

10 30

11 29

12

13 14
16
15

17

18

19

20

21 22

23 24 25

26 27 28

31

32
33
34

35 36 37
38
39
40

41

42
43

44 45

46

47

48

49

50

51

52

53

54

55

56

57

58

59

ნანგრევი

.

ნანგრევი

.

აივანი

აივანი

konsoli

ფურცლის ფორმატი

:

დამკვეთი

შემსრულებელი

pozicia

A

2

სახელი

/გვარი ხელმოწ

.

პირობითი ნიშნები

ფაილის სახელი

:

ფურცელი

:

ობიექტის დასახელება და მისამართი

პრ. ავტორი

JOB ID:

თარიღი: 202

4
მასშტაბი

1

:200
etapi
მუშა

ფურცელი ფურცლები

შპს ,,მარილი 2020

"

(

s

/# 404595274

)

ნ. სებისკვერაძე

ჭრილის ხაზი

საკადასტრო საზღვარი

ნიშნული გეგმაზე

1

1

დირექტორი

დ. ელიკაშვილი

შპს ,,სებო დიტო პარტნიორები

"

(

s

/# 404577061

)

პრ. ავტორი
დ. ელიკაშვილი
შეასრულა
შეასრულა
შეასრულა

გ. ბერიაშვილი ს. სებისკვერაძე ზ. დიაკვნიშვილი

არსებული გენ

.გეგმა

საპროექტო ნაწილი

ფურცლის ფორმატი:	ფაილის სახელი:
A 2	ფურცელი:

ობიექტის დასახელება და მისამართი

საპროექტო გენ.გეგმა

პირობითი ნიშნები

±0.000 ნიშნული გეგმაზე

საპროექტო საზღვარი

1 ჭრილის ხაზი

1 ღერძის ხაზი

დამკვეთი

შპს „მარილი 2020"
(ს/№ 404595274)

შემსრულებელი

შპს „სეგო დიტო პარტნიორები"
(ს/№ 404577061)

პოზიცია	სახელი/გვარი	ხელმოწ.
დირექტორი	დ. ელიკაშვილი	
პრ. ავტორი	ნ. სეგისკვერაძე	
პრ. ავტორი	დ. ელიკაშვილი	
შემსრულა	ს. სეგისკვერაძე	
შემსრულა	გ. გერიაშვილი	
შემსრულა	ზ. დიაკვნიშვილი	

JOB ID:

თარიღი: 2024

მასშტაბი 1:200

ეტაპი	ფურცელი	ფურცლები
ვერსია		