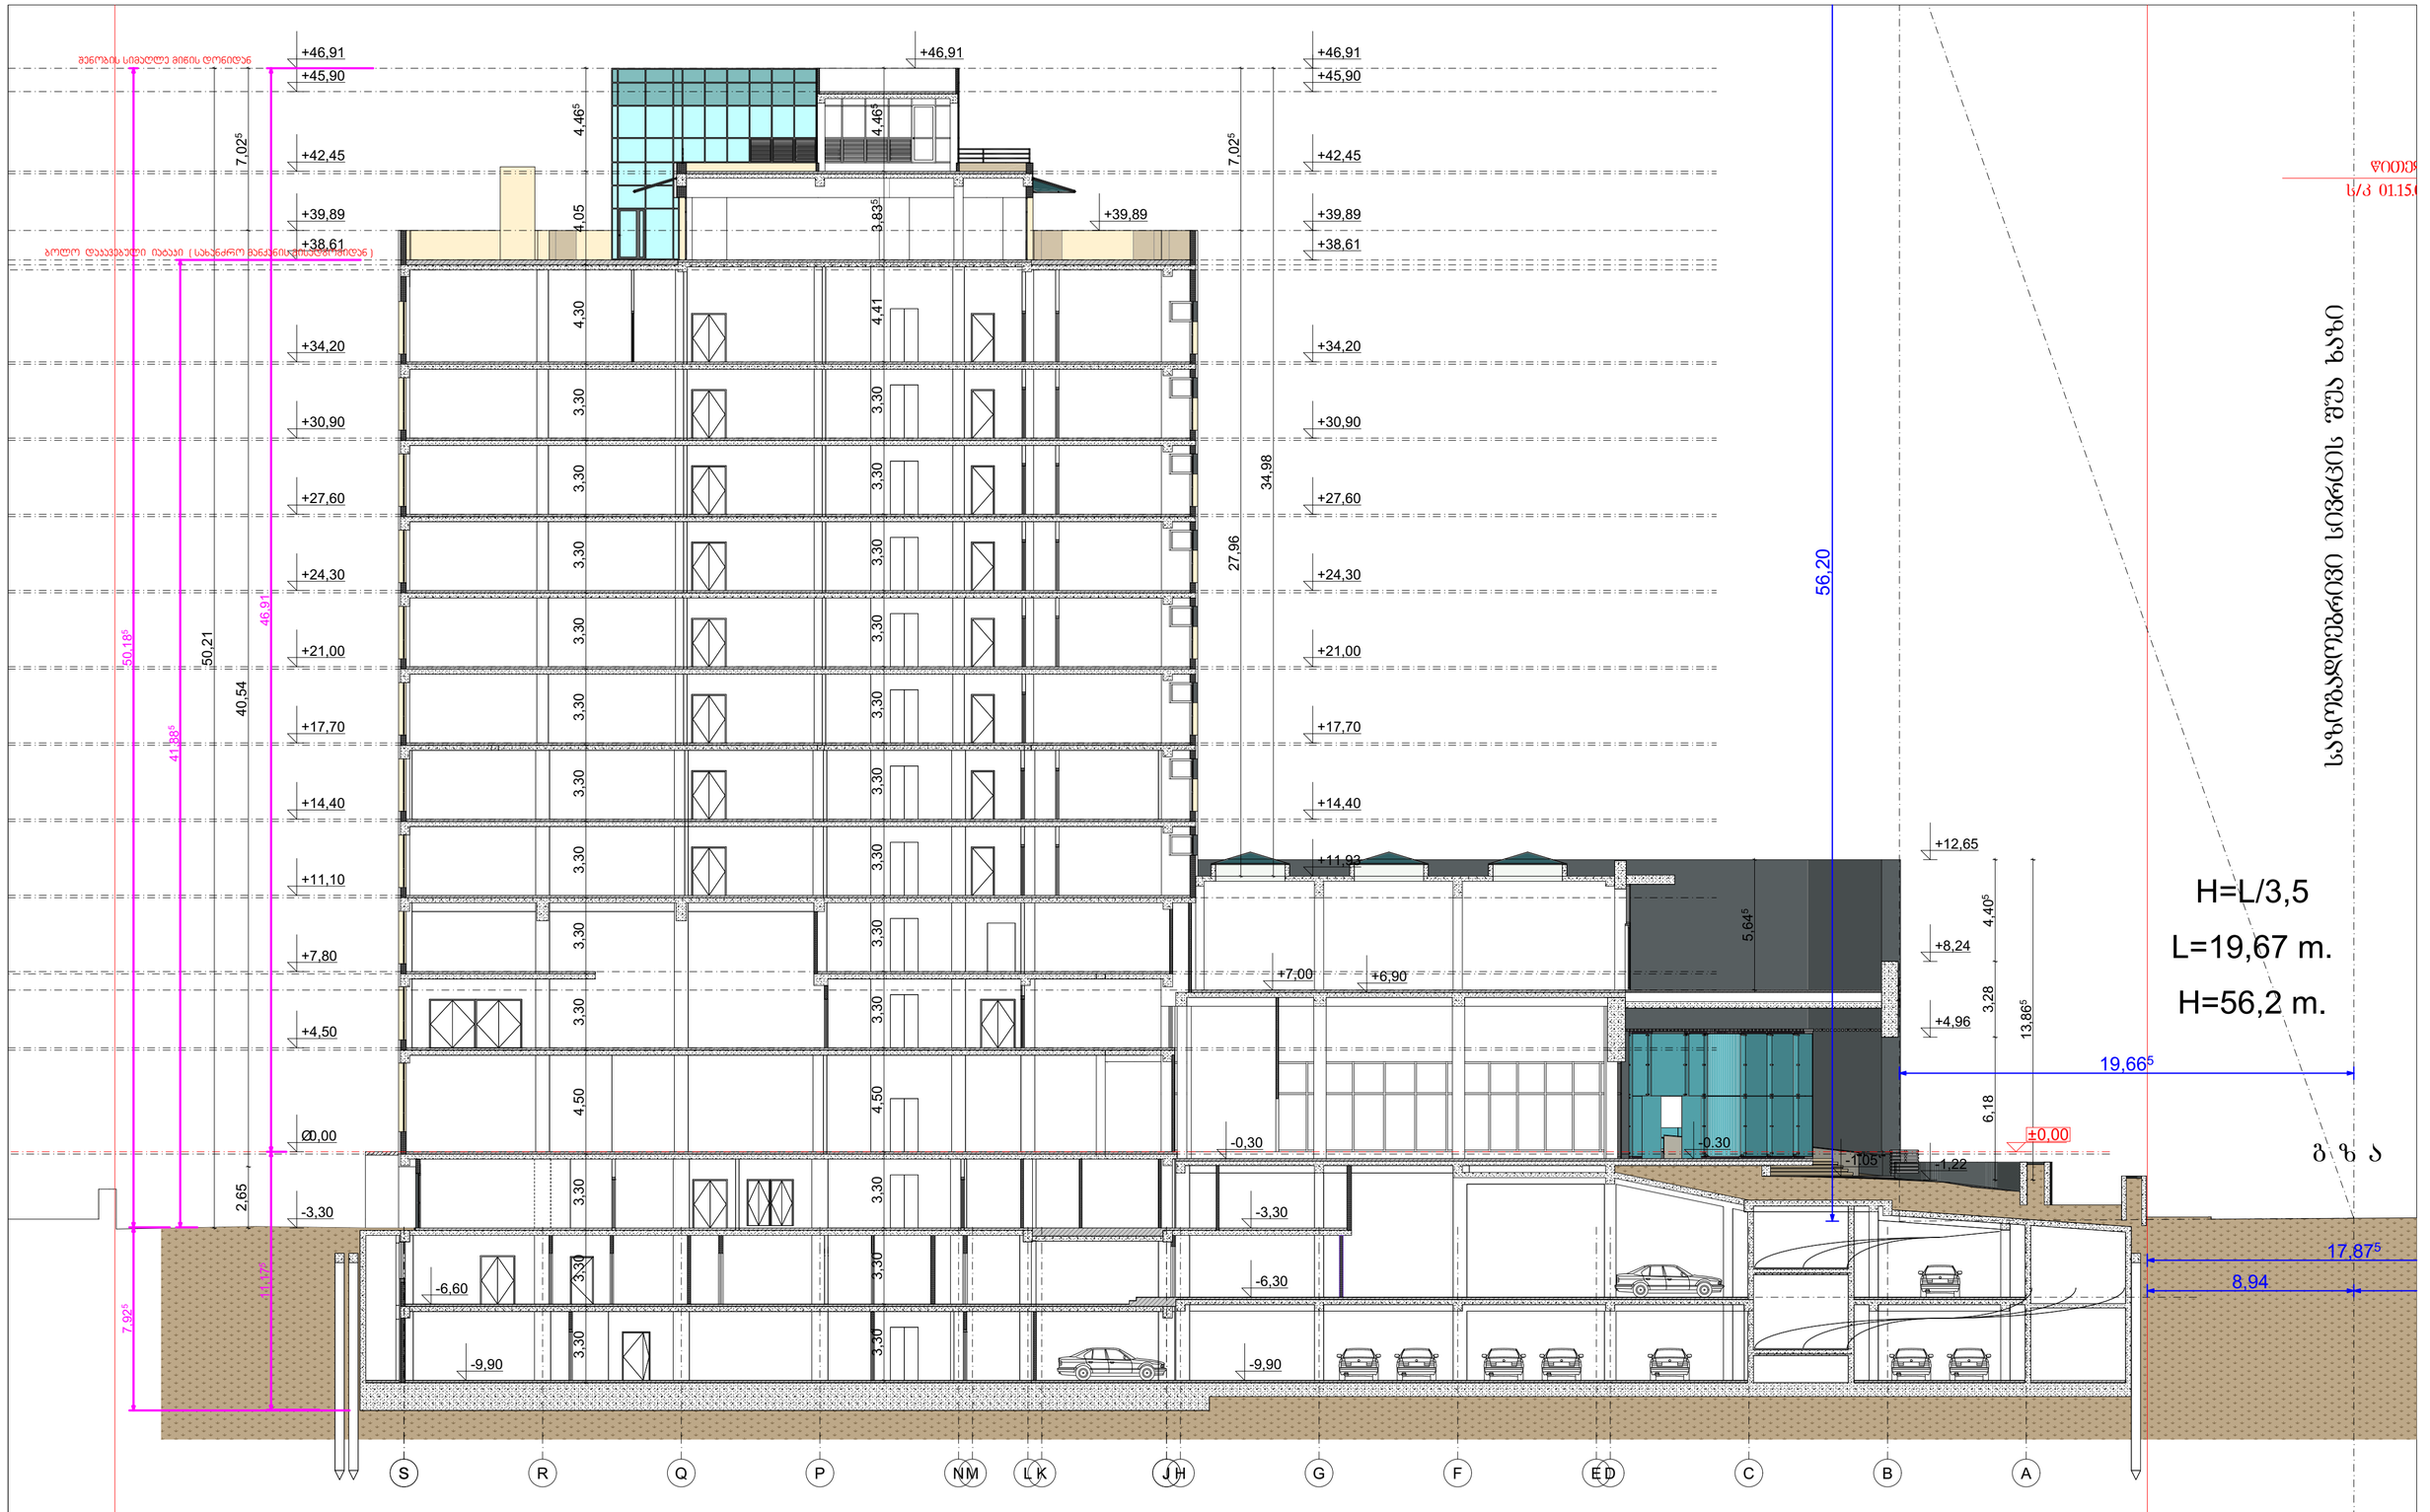

ფორმატი: A2	შენიშვნა:	დამკვეთი: სააქციო საზოგადოები „ბაზისბანკი“ სნ 203841833	შენიშვნა:	
			გამოცემის თარიღი:	
			კრიტერიუმის №:	
		კრიტერიუმი: მუენებარე საოფისე შენობის (ბანკი) კორექტირებული პროექტი	ავტორი: არქიტექტორი	ქახაბერ დეკანოიძე
თარიღი: 2023		მისამართი: ქალაქი თბილისი, ჭანტურიას ქუჩა №12	შესრულა: არქიტექტორი	ქახაბერ დეკანოიძე

ნახაზის დასახელება: ჭრილი 1-1		
სტადია: მ ა	ფურცელი	თარიღი: 2024