
საკადასტრო საზღვარი

საკადასტრო საზღვარი

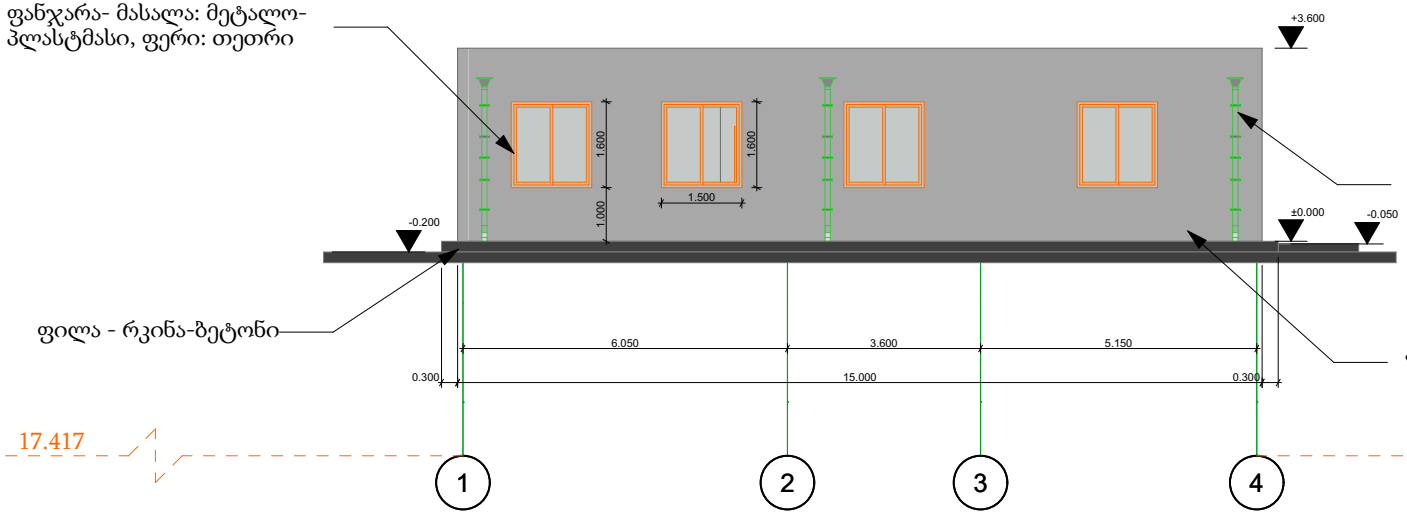

17.417

119.463

სიტუაციური გეგმა:



ექსპლიკაცია :

ქ.თბილისი, დავით აღმაშენებლის ხეივანი N6

დამკვეთი: შპს. "სმართ ვეარჰაუს"

	გვარი	ხელმოწერა
დირექტორი	გ.ახალაძე	
არქიტექტორი	თ.ლაბუჩიძე	

მასშტაბი A3-ზე 1:100

სტატუსი

ნახაზის დასახელება : ფასადი 1-4

სტადია :


ნომერი :

საკადასტრო საზღვარი

საკადასტრო საზღვარი

კედლი- მასალა: ბეტონი,
ფერი: ნაცრისფერი

ჟოლოფი- მასალა: ბეტონი,
ფერი: ნაცრისფერი

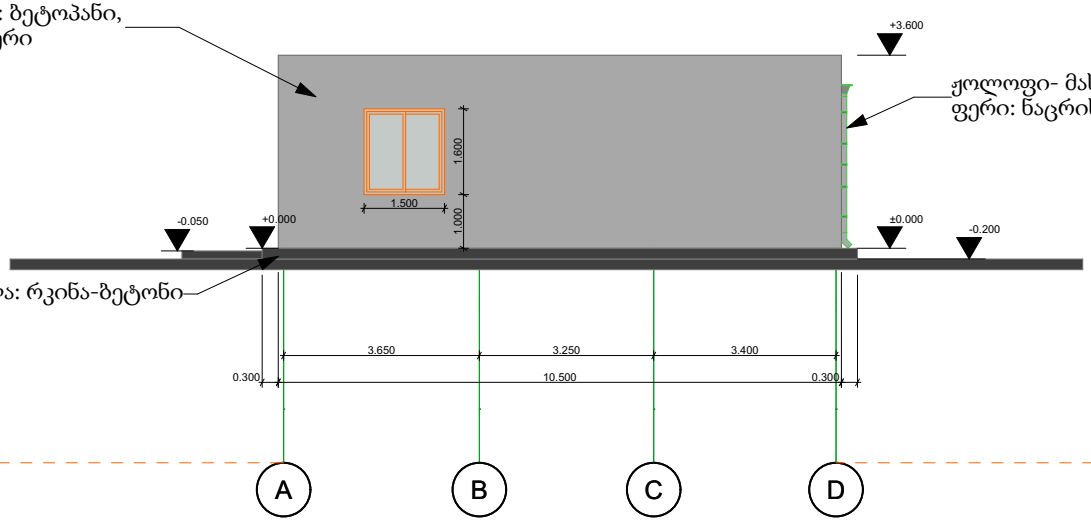


ფილა- მასალა: რკინა-ბეტონი

102.398

28.543

სიტუაციური გეგმა:

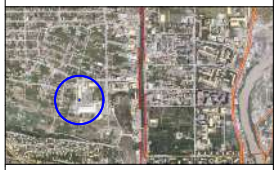

ექსპლიკაცია :

ქ.თბილისი, დავით აღმაშენებლის ხეივანი N6

დამკვეთი: შპს. "სმართ ვეარჰაუს"

	გვარი	ხელმოწერა
დირექტორი	გ.ახალაძე	
არქიტექტორი	თ.ლაბუჩიძე	


მასშტაბი A3-ზე 1:100

სტატუსი


ნახაზის დასახელება :
ფასადი A-D

სტადია :

ნომერი :

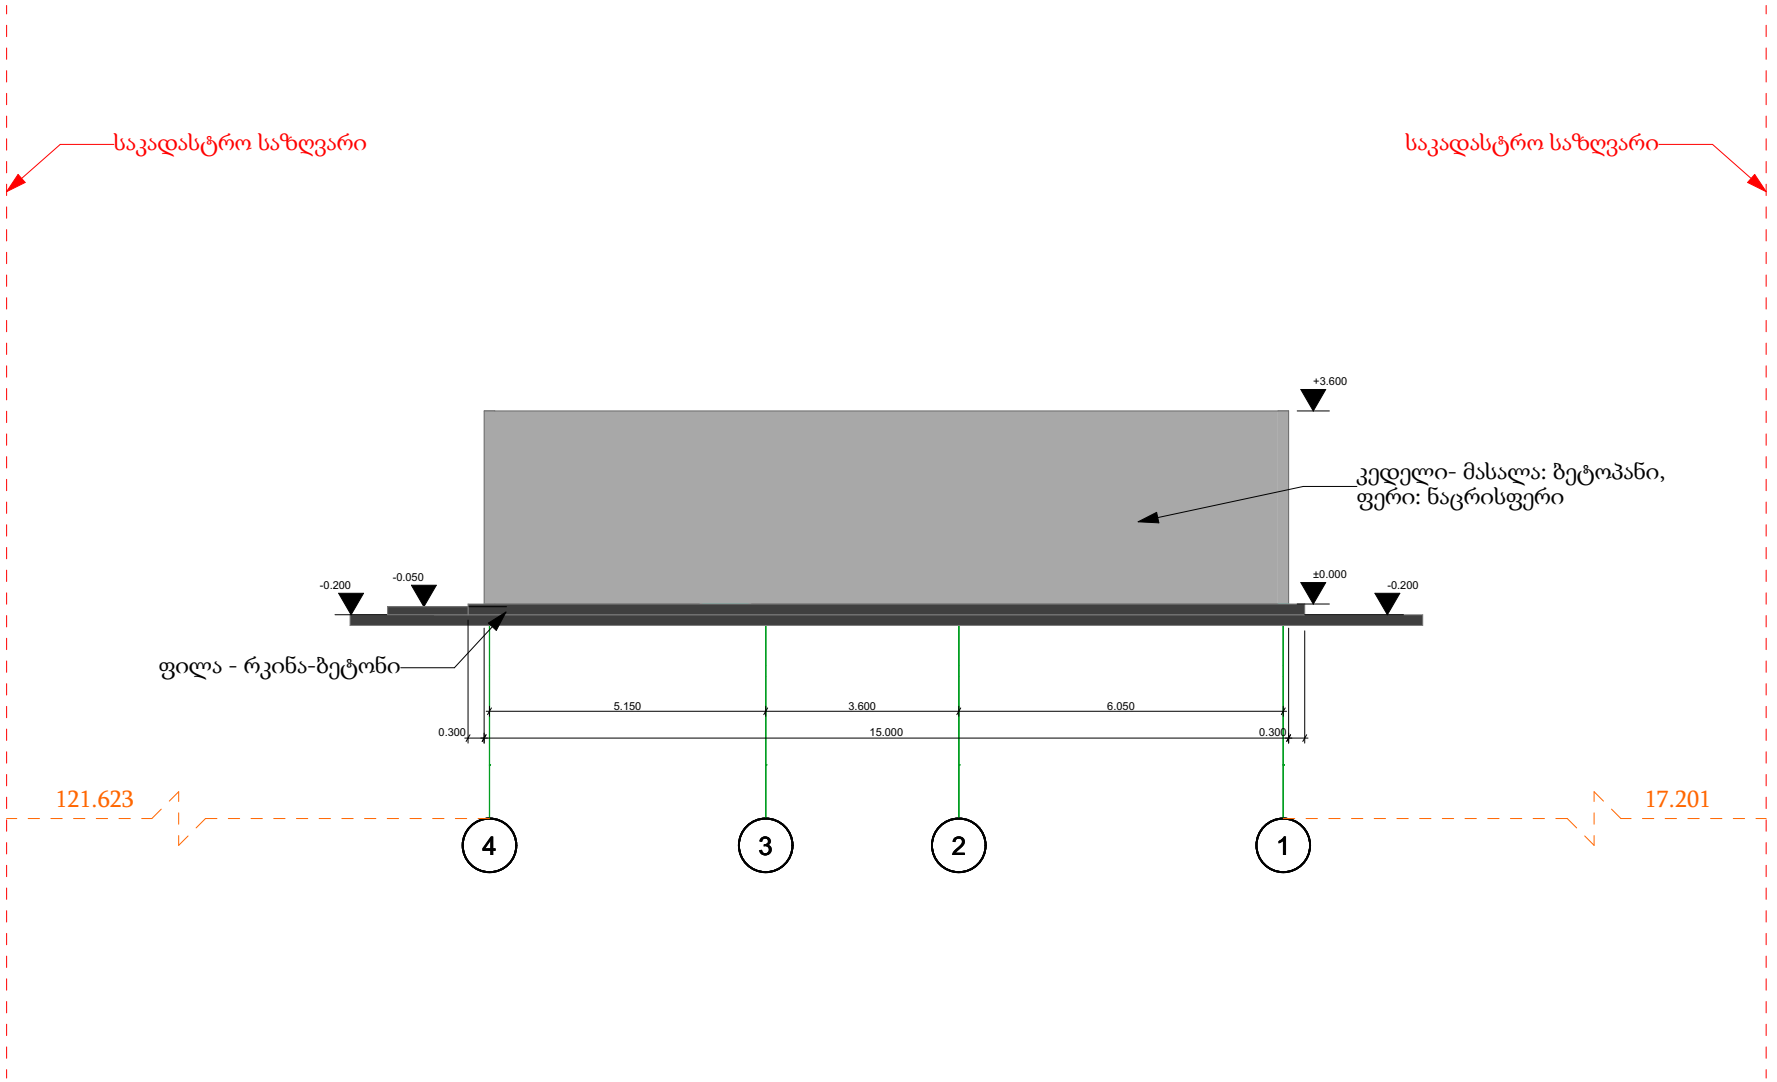

სიტუაციური გეგმა:

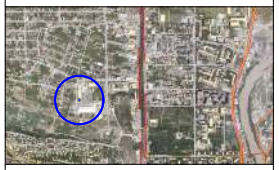

ექსპლიკაცია :

ქ.თბილისი, დავით აღმაშენებლის ხეივანი N6

დამკვეთი: შპს. "სმართ ვეარჰაუს"

	გვარი	ხელმოწერა
დირექტორი	გ.ახალაძე	
არქიტექტორი	თ.ლაბუჩიძე	

მასშტაბი A3-ზე 1:100

სტატუსი

ნახაზის დასახელება : ფასადი 4-1

სტადია :

ნომერი :

საკადასტრო საზღვარი


საკადასტრო საზღვარი

ფანჯარა- მასალა: მეტალო-პლასტმასი,
ფერი: თეთრი


კედელი- მასალა: ბეტოპანი,
ფერი: ნაცრისფერი

ჟოლოფი- მასალა: თუნუქი,
ფერი: ნაცრისფერი

კარი- მასალა: მინაპაკეტიანი
ალუმინის კარი

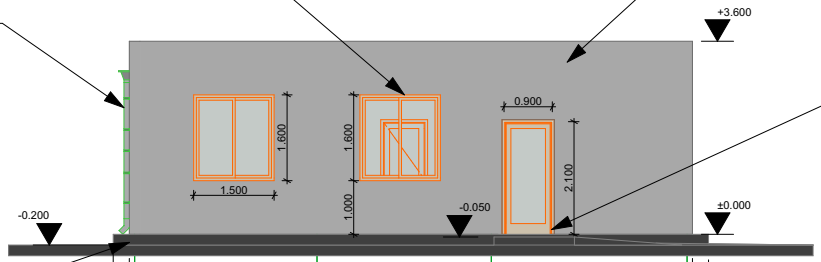

ფილა- მასალა: რკინა-ბეტონი

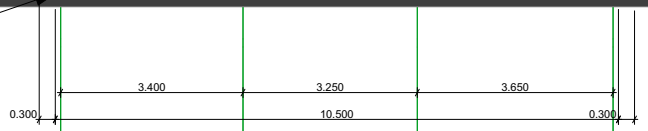


27.994

102.406

D C B A

სიტუაციური გეგმა:

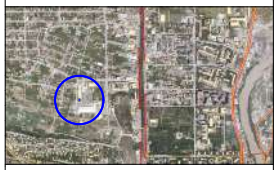

ექსპლიკაცია :

ქ.თბილისი, დავით აღმაშენებლის ხეივანი N6

დამკვეთი: შპს. "სმართ ვეარჰაუს"

	გვარი	ხელმოწერა
დირექტორი	გ.ახალაძე	
არქიტექტორი	თ.ლაბუჩიძე	


მასშტაბი A3-ზე 1:100

სტატუსი


ნახაზის დასახელება :
ფასადი D-A

სტადია :


ნომერი :

 

მეტალოპლასმასის კარი ყრუ (1 ცალი)

 


მდფ-ის კარი ყრუ (6 ცალი)

 

მეტალოპლასმასის კარი ყრუ (1 ცალი)

სიტუაციური გეგმა:

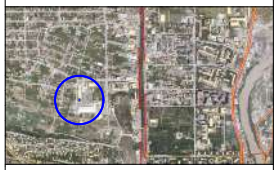

ექსპლიკაცია :

ქ.თბილისი, დავით აღმაშენებლის ხეივანი N6


დამკვეთი: შპს. "სმართ ვეარჰაუს"

	გვარი	ხელმოწერა
დირექტორი	გ.ახალაძე	
არქიტექტორი	თ.ლაბუჩიძე	


მასშტაბი A3-ზე 1:20	სტატუსი

ნახაზის დასახელება : შიდა ღიობების სპეციფიკაცია

სტადია :	ნომერი :

 


მინაპაკეტიანი ალუმინის კარი (1 ცალი)

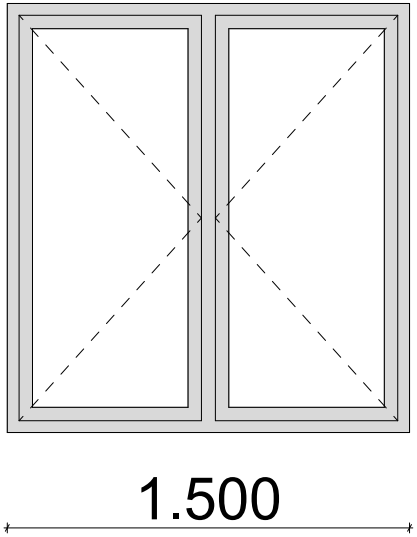

მინაპაკეტიანი მეტალო-პლასტმასის ფანჯარა (7 ცალი)

სიტუაციური გეგმა:

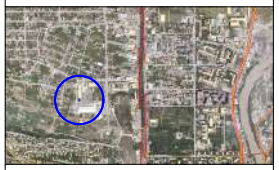

ექსპლიკაცია :

ქ.თბილისი, დავით აღმაშენებლის ხეივანი N6

დამკვეთი: შპს. "სმართ ვეარჰაუს"

	გვარი	ხელმოწერა
დირექტორი	გ.ახალაძე	
არქიტექტორი	თ.ლაბუჩიძე	

მასშტაბი A3-ზე 1:20

სტატუსი

ნახაზის დასახელება : ფასადის ღიობების სპეციფიკაცია

სტადია :

ნომერი :