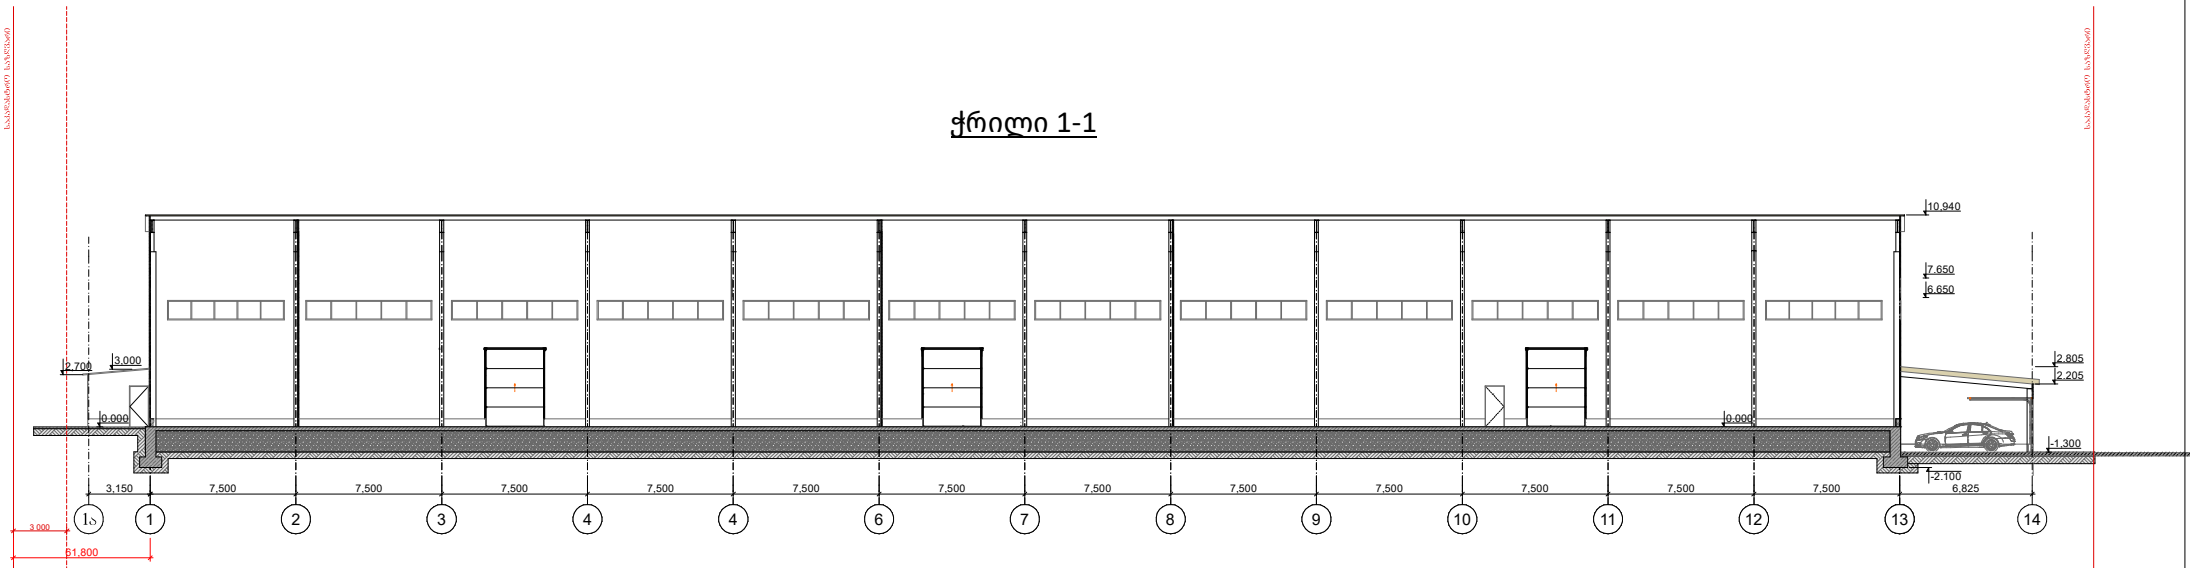

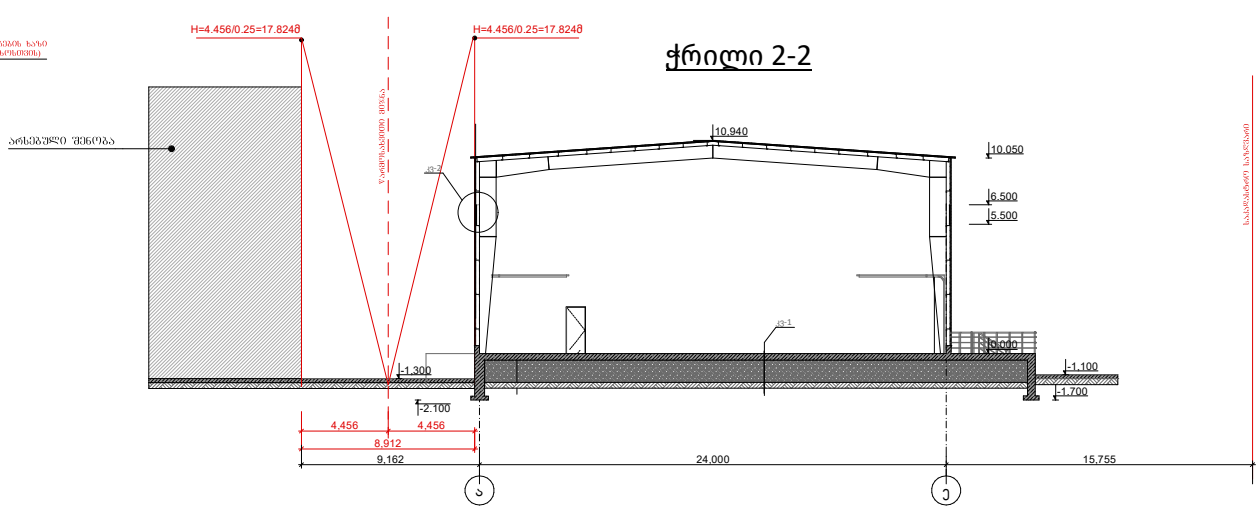

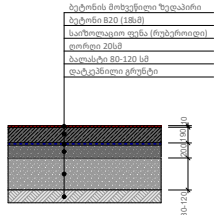

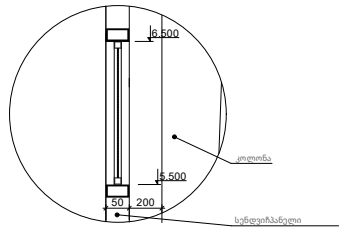

1 2 3 4 4 6 7 8 9 10 11 12 13

a e

14

0,000

- 1,100

0.000

- 1,300

- 1,300

7.650

6.650

3 000

0.000

-2.100

- 1.700

8,912
4,456 4,456 200 80-120 190 10

50 200

6.500

10.050

3,150 7,500 7,500 7,500 7,500 7,500 7,500 7,500 7,500 7,500 7,500 7,500 7,500 6,825

-2.100

5.500

6.500

61,800

2,700 3,000

10,940

10,940

9,162 24,000 15,755

5.500

2.205

2.805

ჭრილი 1-1

ჭრილი 2-2

H=4.456/0.25=17.824მ H=4.456/0.25=17.824მ

კვ-1

ბეტონის მოხვეწილი ზედაპირი
ბეტონი B20 (18სმ)
საიზოლაციო ფენა (რუბეროიდი)
ღორღი 20სმ
ბალასტი 80-120 სმ
დატკეპნილი გრუნტი

კვანძი-1

კვ-2

სენდვიჩპანელი

კოლონა

კვანძი-2