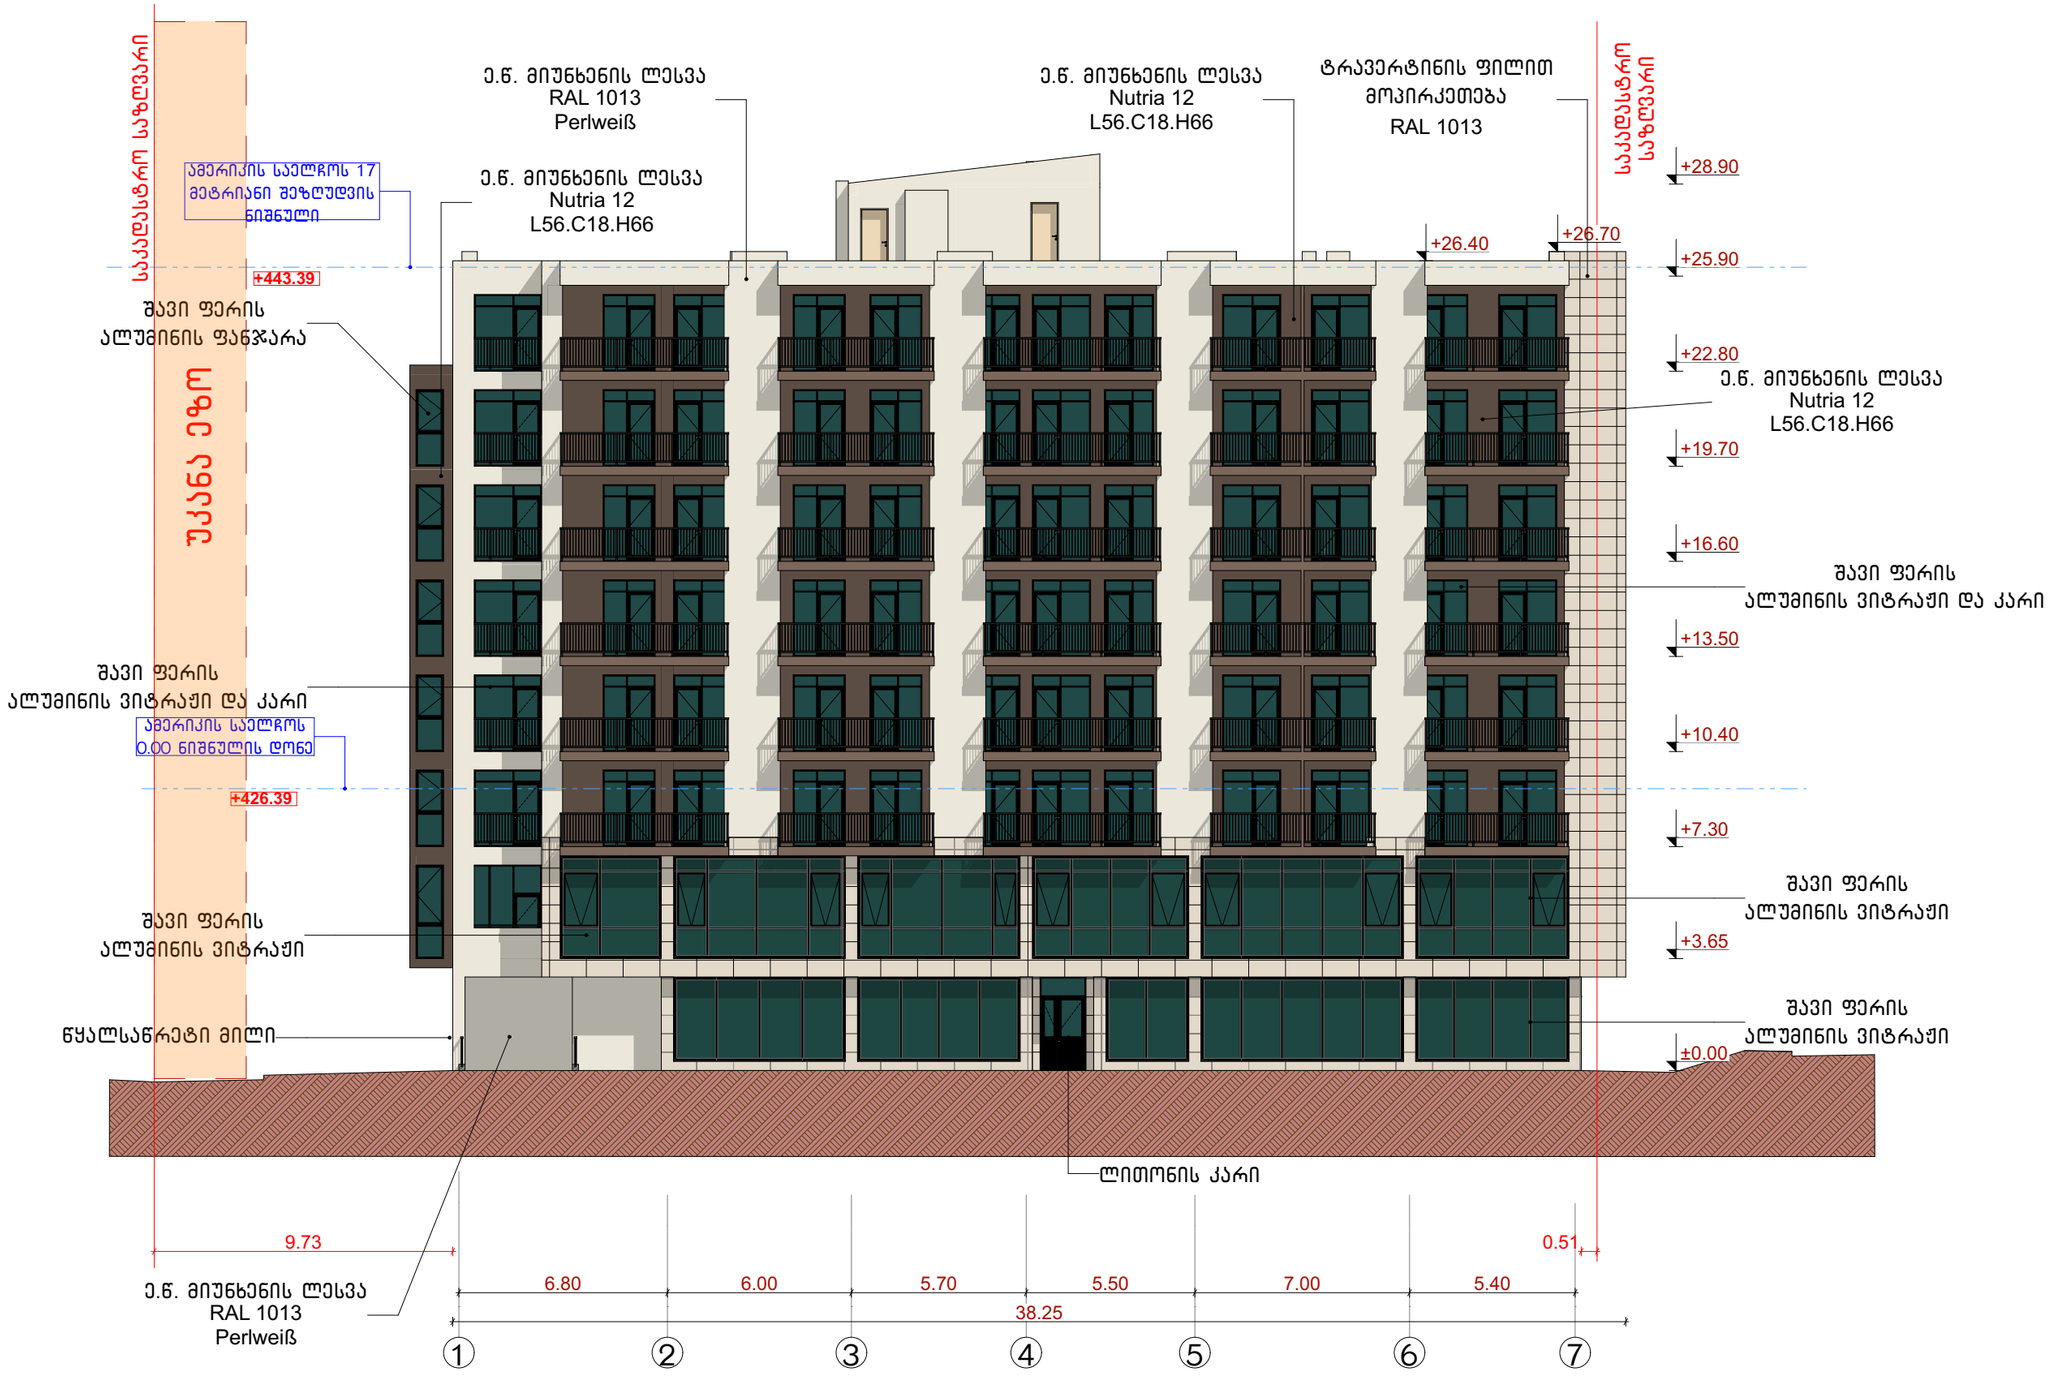


CONSTRUCTOR +
Civil and industrial engineering company

საპროექტო ორგანიზაცია:

შ.პ.ს. "კონსტრუქტორი +"

# არქიტექტურული ნაწილი

ჰიდრობითი აღნიშვნები:

- დიაფრაგმა
- შემავსებელი
- ტიხარი
- სას. საზღვარი
- წარმოსახვითი სამეზობლო საზღვარი
- განაშ. რეგულირების ხაზი. (უკანა ეზო)
- შეზღუდვის არეალი
- ჭრილის ხაზი
- შახტა
- ნაგავშემკრები ურნა

გვერდის დასახელება:

ფასადი 1-7 ღერძებში

პროექტი:

მრავალფუნქციური კომპლექსი ბლოკი 2

დამკვეთი:

შ.პ.ს. "დრიმ პალასი"

მისამართი:

ქ. თბილისი, დიღმის სასწავლო საცდელი მეურნეობა. ს/კ 01.72.14.009.523

| პროექტის სტატუსი: | თარიღი: |
|---|---|
| ახალი მშენებლობა | 2024/08/28 |

შემსრულებლები:

| | | |
|---|---|---|
| დირექტორი | ნ. მუმლაძე | |
| პრ. არქიტექტორი | შ. მაღრაძე | |
| არქიტექტორი | დ.ქარდავა | |

| მასშტაბი: | ფურც. რაოდ. | ფურცლ. ზომა |
|---|---|---|
| 1:200 | 47 | A3 |

ფურცლის № Ა-52

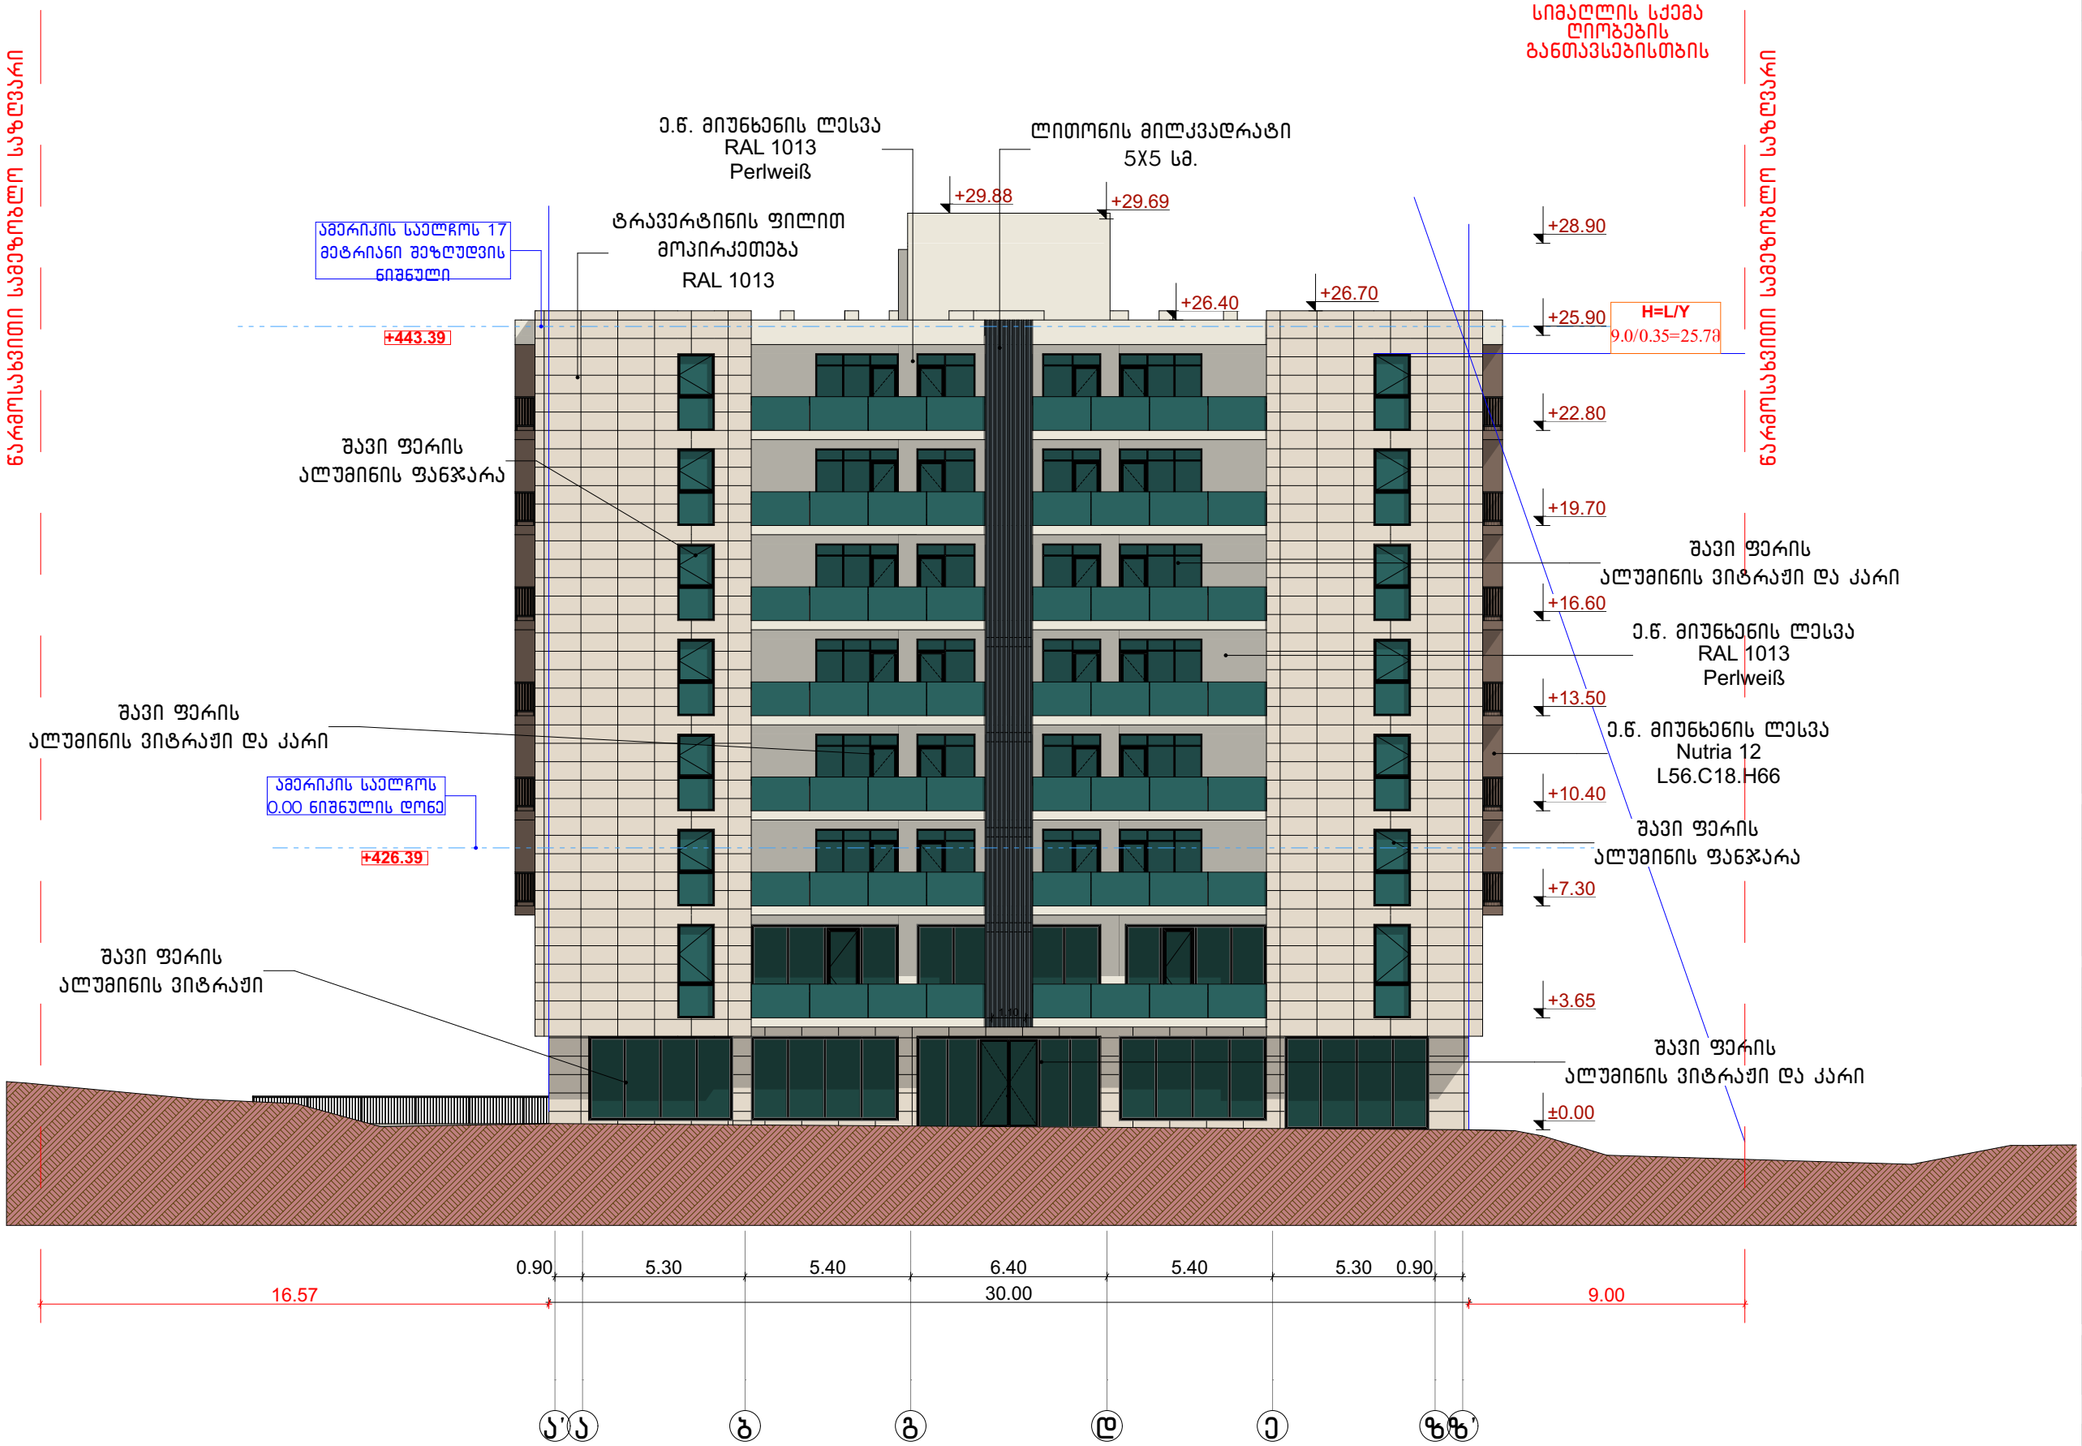


CONSTRUCTOR +
Civil and industrial engineering company

საპროექტო ორგანიზაცია:

შ.პ.ს. "კონსტრუქტორი +"

# არქიტექტურული ნაწილი

პირობითი აღნიშვნები:

- დიაფრაგმა
- შემავსებელი
- ტიხარი
- საკ. საზღვარი
- წარმოსახვითი სამეზობლო საზღვარი
- განაშ. რეგულირების ხაზი. (უკანა ეზო)
- შეზღუდვის არეალი
- ჭრილის ხაზი
- შახტა
- ნაგვისშემკრები ურნა

გვერდის დასახელება:

## ფასადი ა'-ზ' ღერძებში

პროექტი:

მრავალფუნქციური კომპლექსი
ბლოკი 2

დამკვეთი:

შ.პ.ს. "დრიმ პალასი"

მისამართი:

ქ. თბილისი, დიღმის სასწავლო საცდელი მეურნეობა.
ს/კ 01.72.14.009.523

| პროექტის სტატუსი: | თარიღი: |
|---|---|
| ახალი მშენებლობა | 2024/08/28 |

შემსრულებლები:

| | |
|---|---|
| დირექტორი | ნ. მუმლაძე |
| პრ. არტორი | შ. მაღრაძე |
| არქიტექტორი | დ. ქარდავა |

| მასშტაბი: | ფურც. რაოდ. | ფურცლ. ზომა |
|---|---|---|
| 1:200 | 47 | A3 |

ფურცლის № ა-53

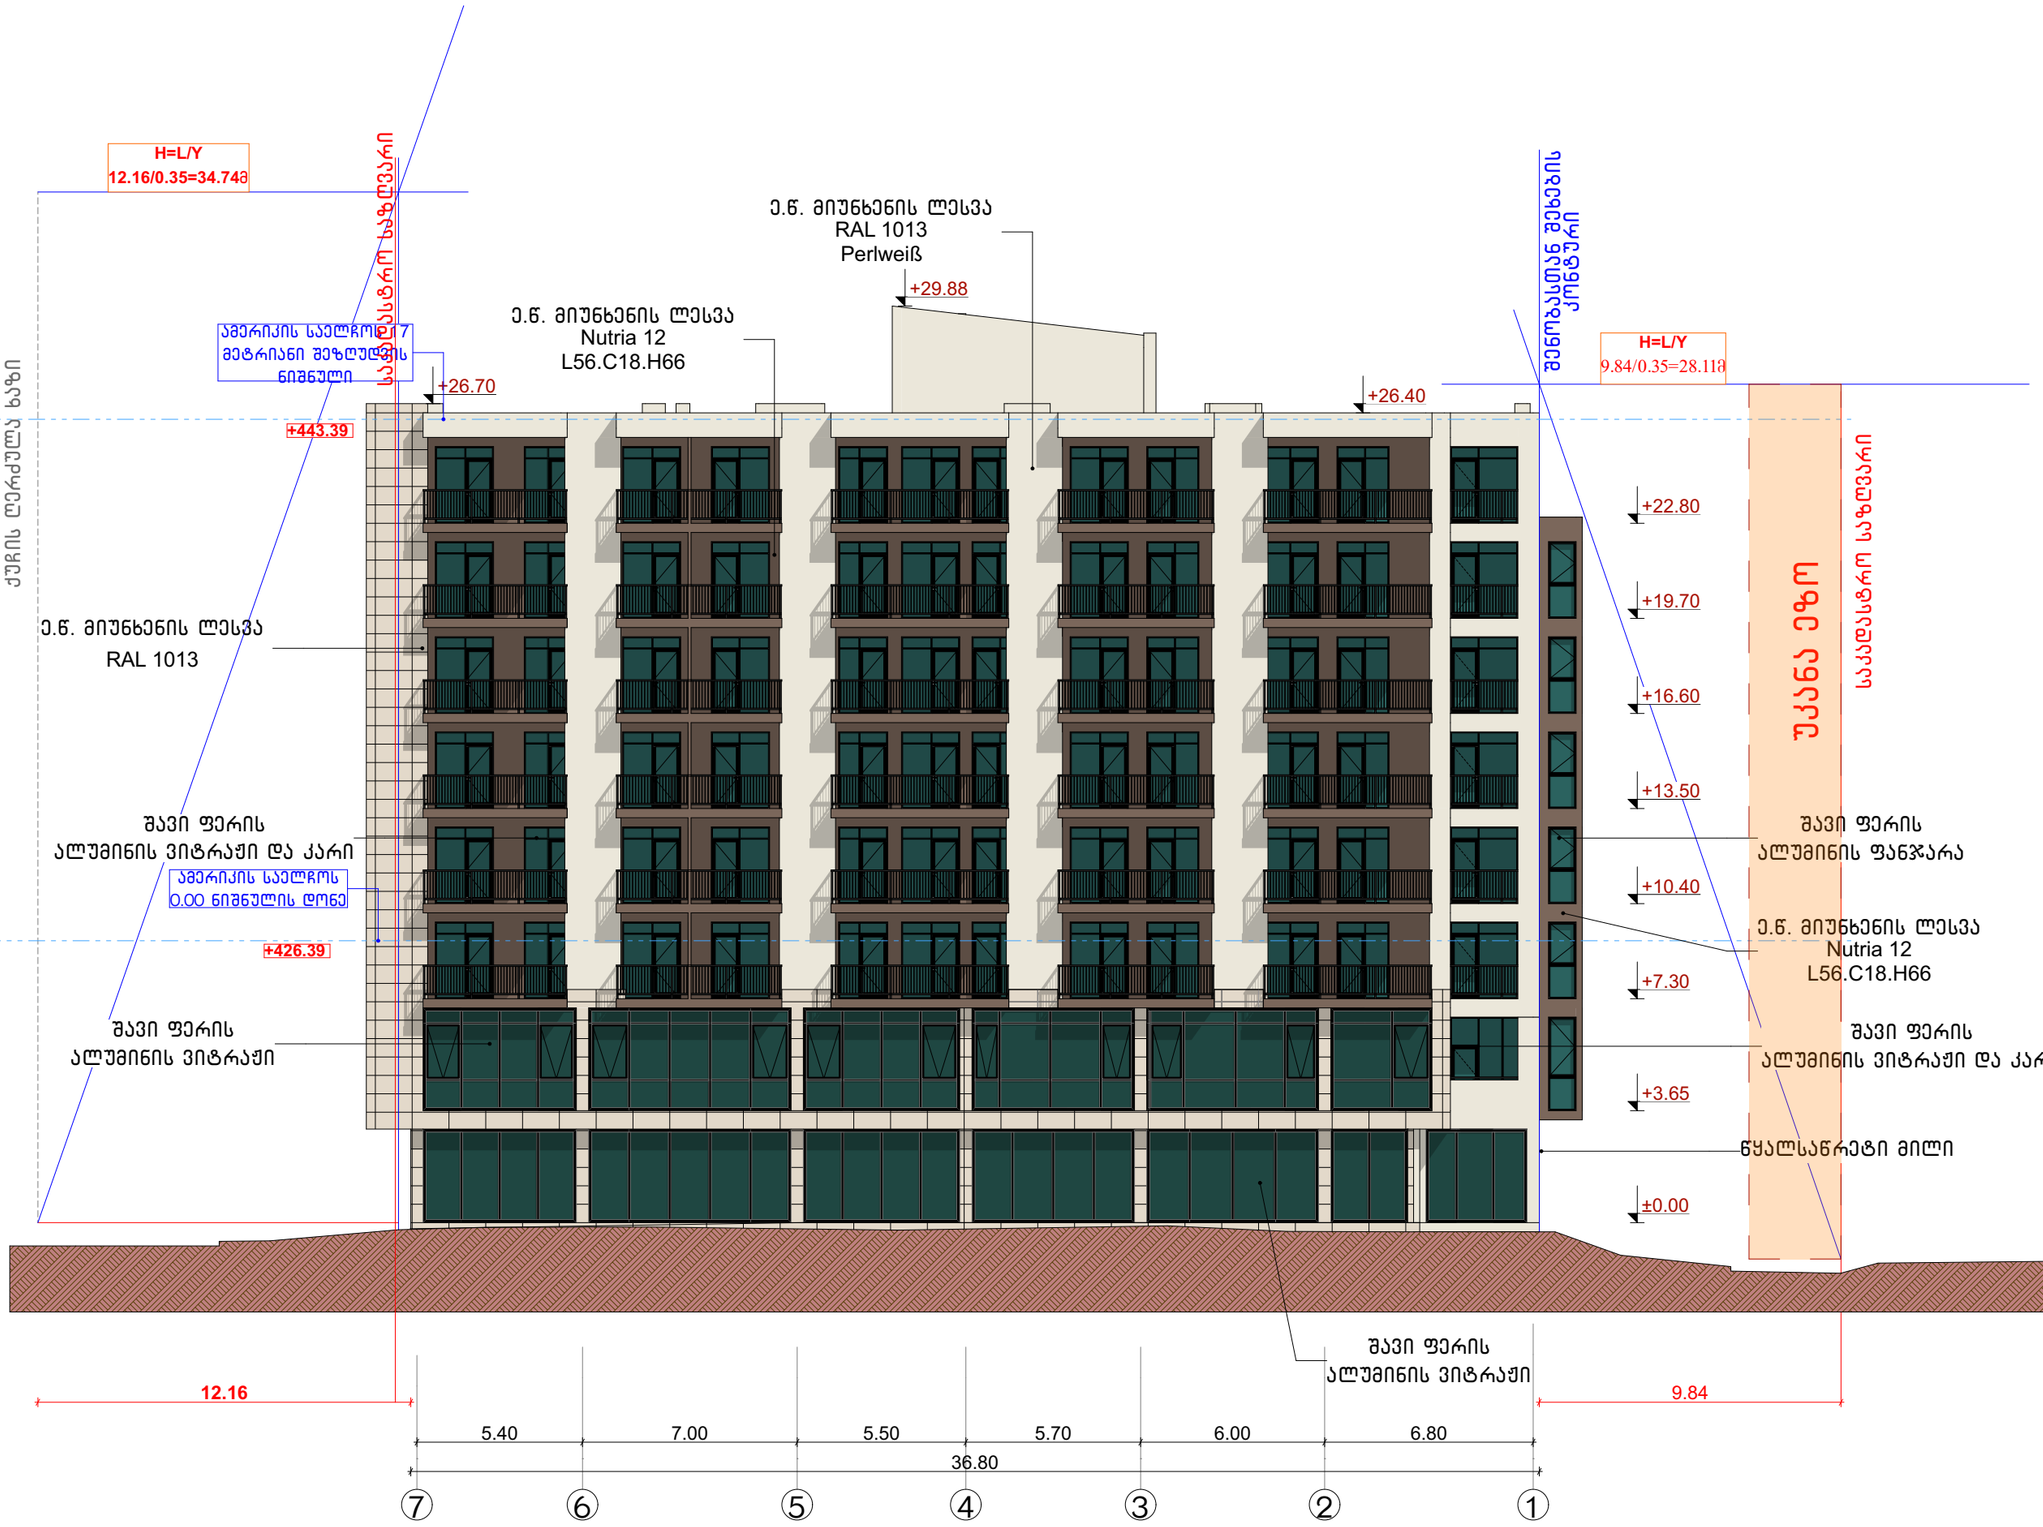


CONSTRUCTOR +
Civil and industrial engineering company

საპროექტო ორგანიზაცია:

შ.პ.ს. "კონსტრუქტორი +"

# არქიტექტურული ნაწილი

ჰირობითი აღნიშვნები:

- დიაფრაგმა
- შემავსებელი
- ტიხარი
- საკ. საზღვარი
- წარმოსახვითი სამეზობლო საზღვარი
- განაშ. რეგულირების ხაზი. (უკანა ეზო)
- შეზღუდვის არეალი
- ჭრილის ხაზი
- შახტა
- ნაგავშემკრები ურნა

გვერდის დასახელება:

## ფასადი 7-1 ღერძებში

პროექტი:

მრავალფუნქციური კომპლექსი ბლოკი 2

დამკვეთი:

შ.პ.ს. "დრიმ პალასი"

მისამართი:

ქ. თბილისი, დიღმის სასწავლო საცდელი მეურნეობა. ს/კ 01.72.14.009.523

| პროექტის სტატუსი: | თარიღი: |
|---|---|
| ახალი მშენებლობა | 2024/08/28 |

შემსრულებლები:

| | | |
|---|---|---|
| დირექტორი | ნ. მუმლაძე | |
| პრ. პატრონი | შ. მაღრაძე | |
| არქიტექტორი | დ. ქარდავა | |

| მასშტაბი: | ფურც. რაოდ. | ფურცლ. ზომა |
|---|---|---|
| 1:200 | 47 | A3 |

ფურცლის №: ა-54

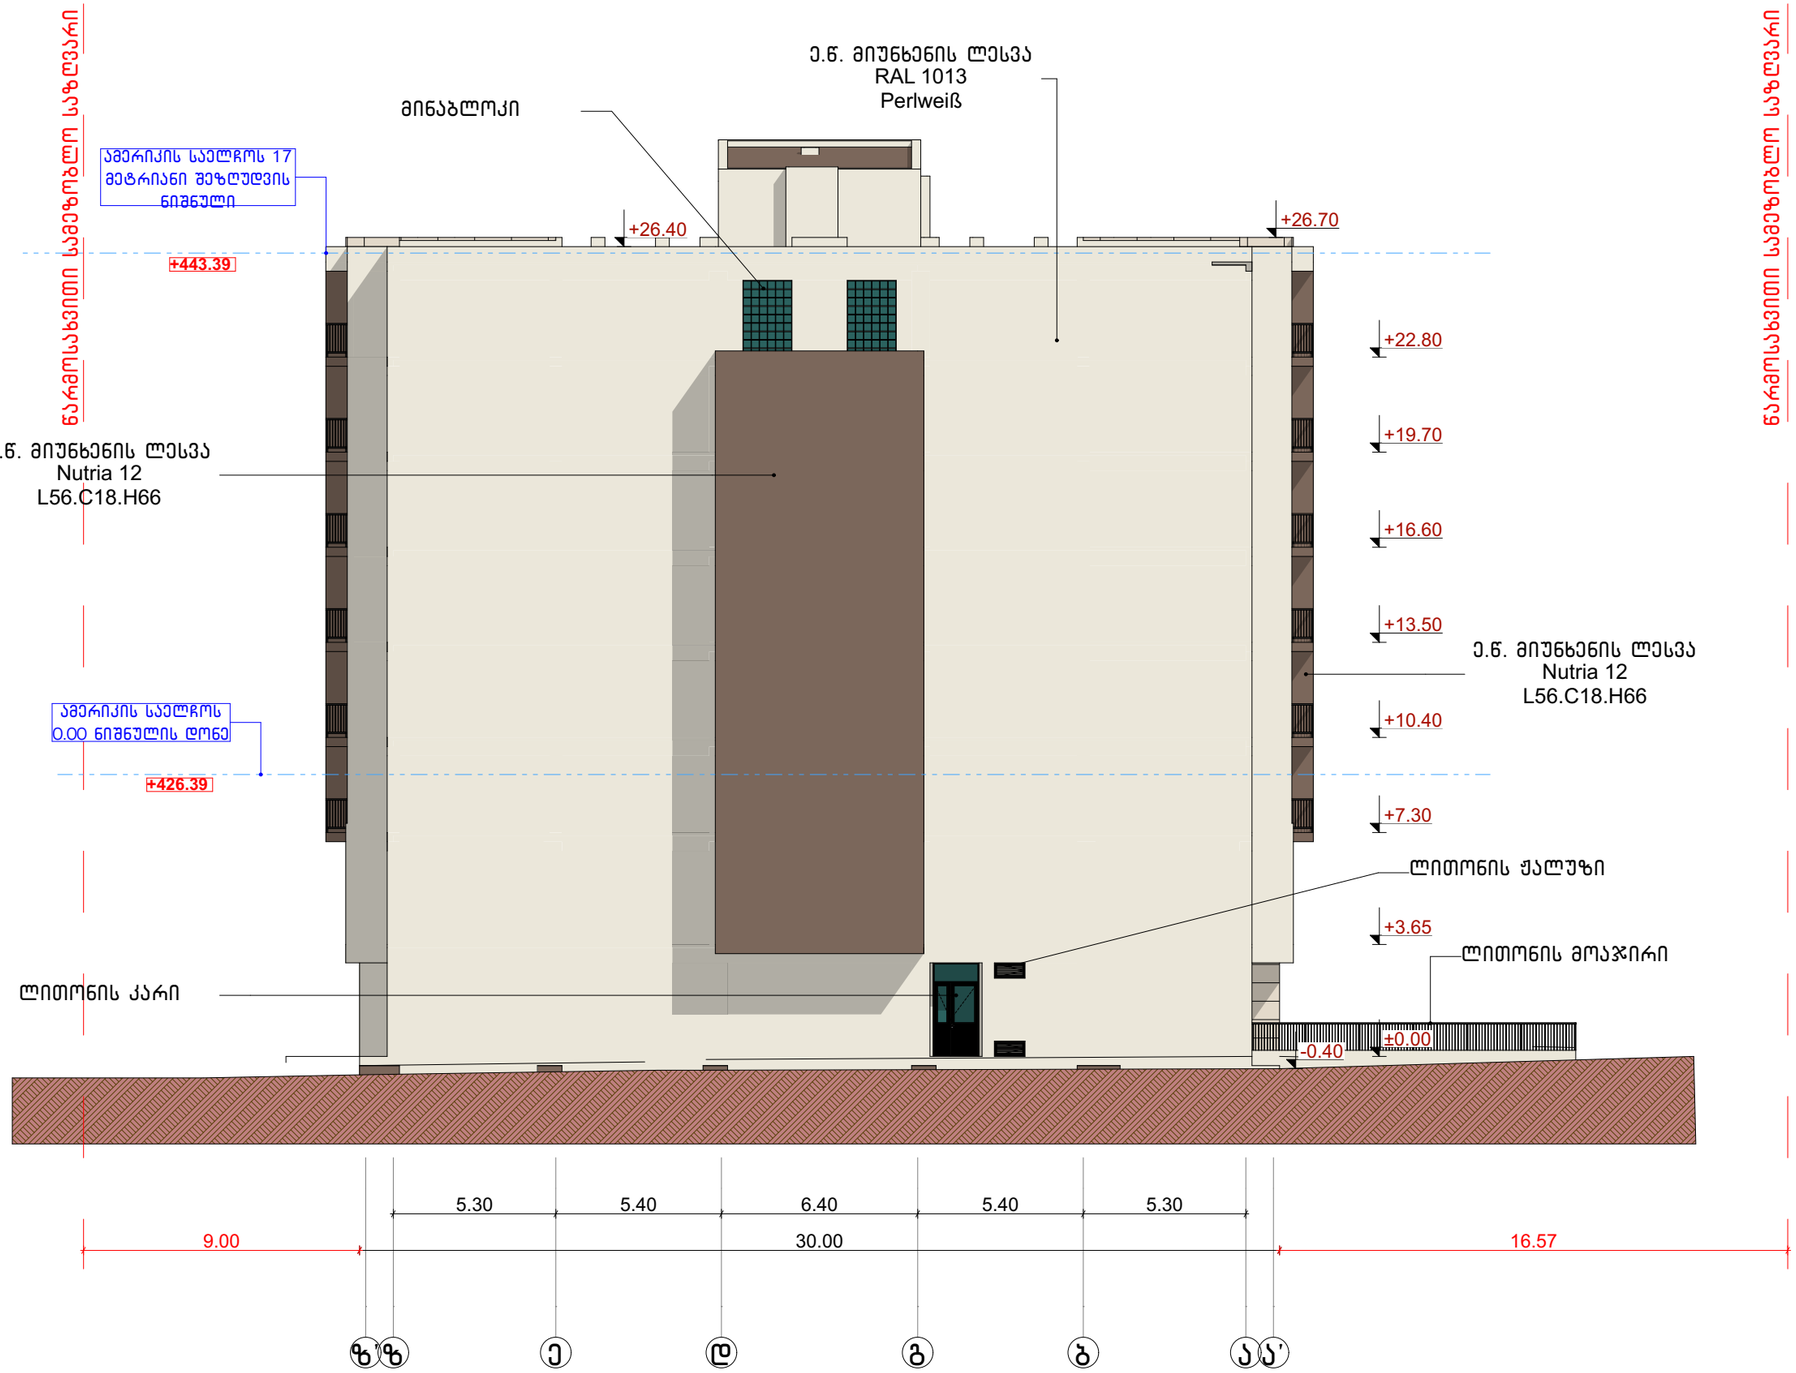


CONSTRUCTOR +
Civil and industrial engineering company

საპროექტო ორგანიზაცია:

შ.პ.ს. "კონსტრუქტორი +"

# არქიტექტურული ნაწილი

ჰირობითი აღნიშვნები:

- დიაფრაგმა
- შემავსებელი
- ტიხარი
- სპ. საზღვარი
- წარმოსახვითი სამეზობლო საზღვარი
- გაბარ. რეგულირების ხაზი. (უკანა ეზო)
- შეზღუდვის არეალი
- ჭრილის ხაზი
- შახტა
- ნაგვისმემარები ურნა

გვერდის დასახელება:

## ფასადი ზ'-ა' ღერძებში

პროექტი:

მრავალფუნქციური კომპლექსი
ბლოკი 2

დამკვეთი:

შ.პ.ს. "დრიმ პალასი"

მისამართი:

ქ. თბილისი, დიღმის სასტავლო საცდელი მეურნეობა.
ს/კ 01.72.14.009.523

| პროექტის სტატუსი: | თარიღი: |
|---|---|
| ახალი მშენებლობა | 2024/08/28 |

შემსრულებლები:

| | | |
|---|---|---|
| დირექტორი | ნ. მუმლაძე | |
| პრ. პატრონი | შ. მაღრაძე | |
| არქიტექტორი | დ. ქარდავა | |

| მასშტაბი: | ფურც. რაოდ. | ფურცლ. ზომა |
|---|---|---|
| 1:200 | 47 | A3 |

ფურცლის №: ა-55

კვანძი 6 მ. 1:50

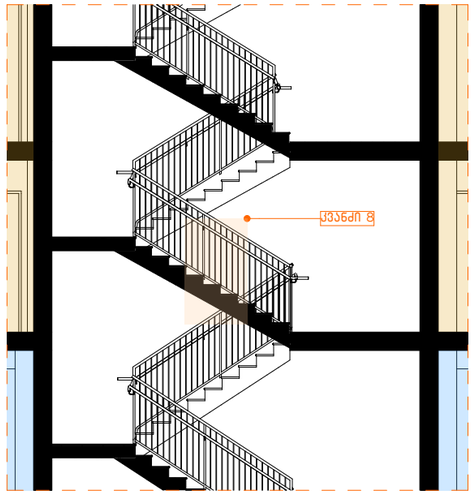


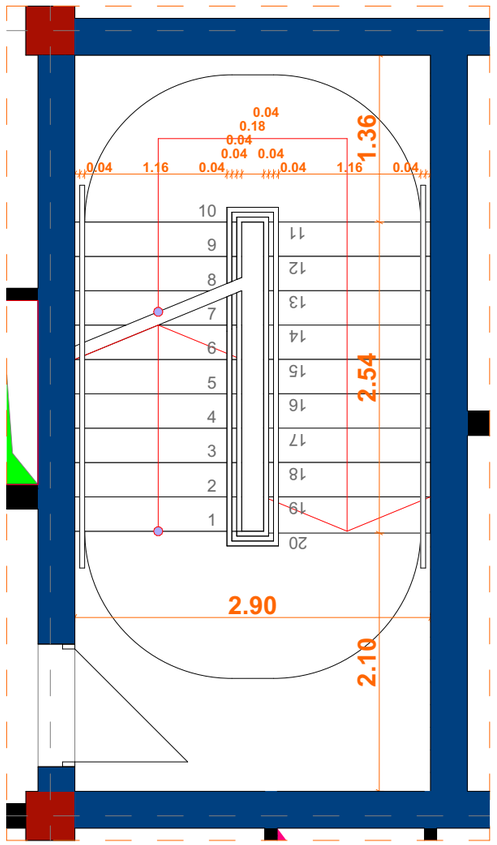


კვანძი 1
(გადახურვის ფილა)
მ. 1:20

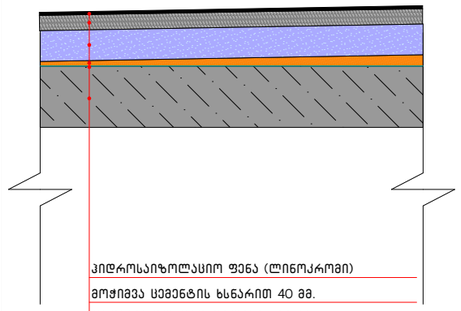


კვანძი 2
(იატაკის ფილა - ხელ. გრანიტი)
მ. 1:20

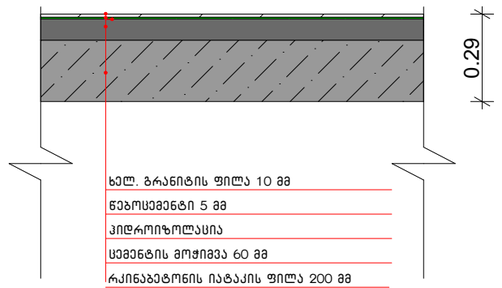


კვანძი 3
(ტიხარი)
მ. 1:20

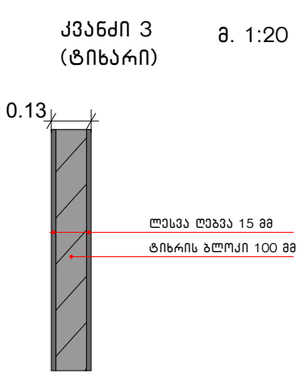


კვანძი 4
(ფასადის კედელი)
მ. 1:20




კვანძი 5
(იატაკის ფილა)
მ. 1:20

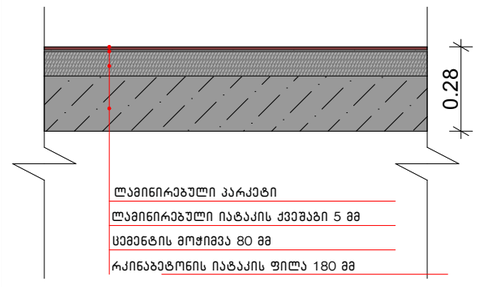


კვანძი 8
მ. 1:20

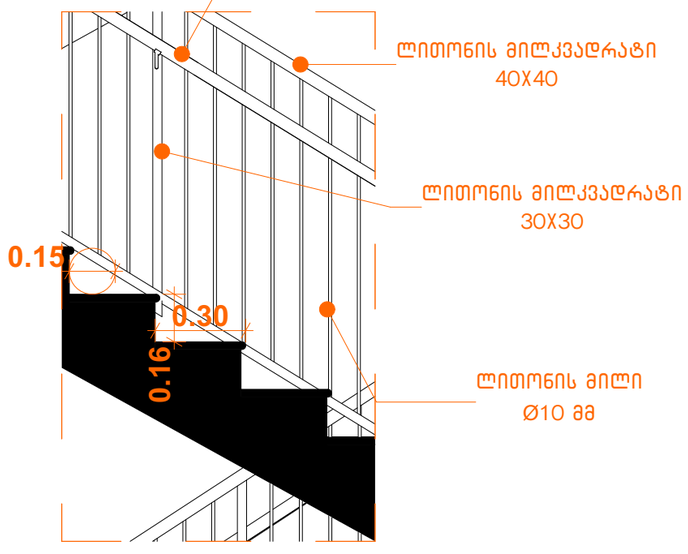


კვანძი 9
მ. 1:20

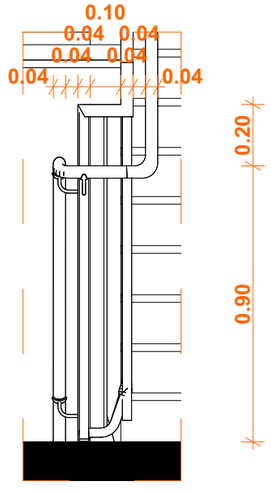


CONSTRUCTOR +
Civil and industrial engineering company

საპროექტო ორგანიზაცია:
შ.პ.ს. "კონსტრუქტორი +"

არქიტექტურული ნაწილი

ჰირობითი აღნიშვნები:
- დიაფრაგმა
- შემავსებელი
- ტიხარი
- სას. საზღვარი
- წარმოსახვითი სამეზობლო საზღვარი
- განაშ. რეგულირების ხაზი. (უკანა ეზო)
- შეზღუდვის არეალი
- ჭრილის ხაზი
- შახტა
- ნაგვისშემკრები ურნა

გვერდის დასახელება:
კვანძები

პროექტი:
მრავალფუნქციური კომპლექსი
ბლოკი 2

დამკვეთი:
შ.პ.ს. "დრიმ პალასი"

მისამართი:
ქ. თბილისი, დიღმის სასწავლო საცდელი მეურნეობა. ს/კ 01.72.14.009.523

| პროექტის სტატუსი: | თარიღი: |
|---|---|
| ახალი მშენებლობა | 2024/08/28 |

შემსრულებლები:

| | |
|---|---|
| დირექტორი | ნ. მუმლაძე |
| არ. პატრონი | შ. მაღრაძე |
| არქიტექტორი | დ.ქარდავა |

| მასშტაბი: | ფურც. რაოდ. | ფურცლ. ზომა |
|---|---|---|
| 1:100, | 47 | A3 |

ფურცლის №: ა-56

კვანძი 10 მ. 1:100

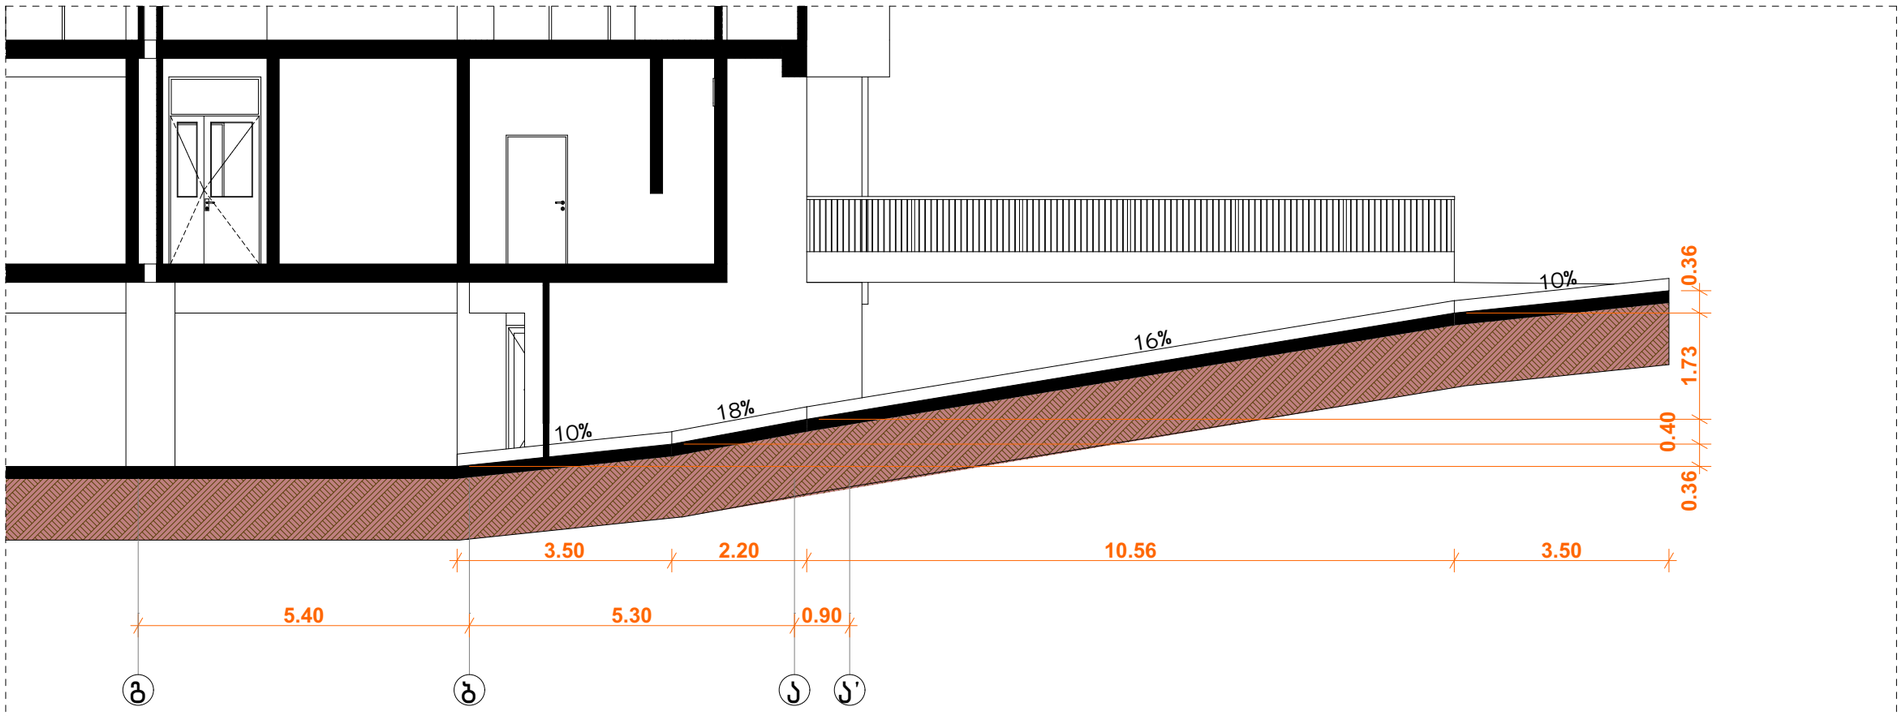


CONSTRUCTOR +
Civil and industrial engineering company

საპროექტო ორგანიზაცია:

შ.პ.ს. "კონსტრუქტორი +"

# არქიტექტურული ნაწილი

ჰირობითი აღნიშვნები:

- დიაფრაგმა
- შემავსებელი
- ტიხარი
- საპ. საზღვარი
- წარმოსახვითი სამეზობლო საზღვარი
- განაშ. რეგულირების ხაზი. (უკანა ეზო)
- შეზღუდვის არეალი
- ჭრილის ხაზი
- შახტა
- ნაგავშემკრები ურნა

გვერდის დასახელება:

## კვანძები

პროექტი:

მრავალფუნქციური კომპლექსი
ბლოკი 2

დამკვეთი:

შ.პ.ს. "დრიმ ჯალასი"

მისამართი:

ქ. თბილისი, დიღმის სასწავლო საცდელი მეურნეობა.
ს/კ 01.72.14.009.523

| პროექტის სტატუსი: | თარიღი: |
|---|---|
| ახალი მშენებლობა | 2024/08/28 |

შემსრულებლები:

| | | |
|---|---|---|
| დირექტორი | ნ. მუმლაძე | |
| პრ. ავტორი | შ. მაღრაძე | |
| არქიტექტორი | დ. ქარდავა | |

| მასშტაბი: | ფურც. რაოდ. | ფურცლ. ზომა |
|---|---|---|
| 1:100 | 47 | A3 |

ფურცლის № ა-57