# ც ნ ო ბ ა

**დამკვეთი:** შ.პ.ს. „GLG-GROUP“ გიორგი დონაძე

**საფუძველი:** 05.08.2013წ. 12/13217328-16 განცხადება

**მისამართი:** ქ. თბილისი, ნუცუბიძის ფერდობზე, ინტენსიფიკაციის ქუჩაზე

**საკ.კოდი:** №01.14.15.001.213

**პროექტის შეთანხმების და მშენებლობის ნებართვის გაცემის შესახებ ბრძანება:** 28.11.2012წ. №448439 AR191714

**ფუნქციური დანიშნულება:** გაზგასამართი სადგური

III კლასი

**ობიექტის ადგილზე შემოწმებით (19.08.13) დადგინდა:**

„D-A$^1$“ ფასადი: ±0.00 ნიშნულზე, „D-C“ მონაკვეთში დამატებით მოწყობილია ფანჯარა. „D-B“ მონაკვეთში +3.20 ნიშნულის ქვემოთ არ არის მოწყობილი კარბოლუქსის პანელი. „B$^1$-A$^1$“ მონაკვეთში ±0.00 ნიშნულზე დამატებით მოწყობილია ბეტონის მოაჯირი, რომელზეც მოწყობილია კარბოლუქსის კედელი.

„1-12“ ფასადი: ±0.00 ნიშნულზე, „10-11“ მონაკვეთში, დამატებით მოწყობილია ფანჯარა. „11-12“ მონაკვეთში -7.00 ნიშნულზე, შეცვლილია კარის ნახატი. „1-5“ მონაკვეთში ფასადზე დამატებით მოწყობილია გაზის მილი. „7$^1$-11“ მონაკვეთში +3.30 ნიშნულის ქვევით არ არის მოწყობილი კარბოლუქსის პანელი.

„11-7“ ფასადი: „8-7“ მონაკვეთში ფასადზე არ არის მოწყობილი ხის პანელები. „9-8“ მონაკვეთში კარს და ვიტრაჟს შორის გაუქმებულია შუაკედლისი და შეცვლილია ვიტრაჟის გაბარიტები. „9-7$^1$“ მონაკვეთში შეცვლილია ვიტრაჟების ნახატი. „10-7“ მონაკვეთში შენობის ძირში დამატებით მოწყობილია ქვით მოპირკეთება. ფასადზე ბეტონის კედელი შეღებილია. შემცირებულია გაზგასამრთი ღია ფარდულის გადახურვა სიმაღლეში 0.3 მ-ით და გადახურვის ქვეშ შეცვლილია განათებების ნახატი. „8-7$^1$“ მონაკვეთში არაკალის მანათობელ ასოებს მონაცვლებული აქვს ადგილი და მოწყობილია „9-8“ მონაკვეთში. ფასადზე შეცვლილია ვიტრაჟების გაბარიტები. „11-10“ მონაკვეთში ორი MDF-ის კარის ნაცვლად მოწყობილია ორი მეტალოპლასტმასის კარი და გაზრდილია მათი სიმაღლე 0.2 მ-ით. „10-9“ მონაკვეთში შეცვლილია ვიტრაჟის გაბარიტები და გაწეულია კედლის სიბრტყიდან დაახლოებით 0.2 მ-ით.

-7.00 ნიშნულზე, „11-12“ მონაკვეთში დამატებით მოწყობილია ტექნიკური ორმო. გენ-გეგმაზე ნაჩვენები №4 დამხმარე ნაგებობა არ არის მოწყობილი მის ნაცვლად მოწყობილია ელექტრო დანადგარი, რომელიც შემოსაზღვრულია ლითონის ღობით. საკომპრესოროს გვერდით დამატებით მოწყობილია გაზის

აღრიცხვის დანადგარი. გაზგასამართი სადგურის მთელ სიგრძეზე დამატებით მოწყობილია წყალკშემკრები არხი. გენ-გეგმაზე ნაჩვენები №5 სახანძრო აუზი არ არის მოწყობილი. №1 საოპერატორო ოფისში „9-11“ მონაკვეთში დაწეულია ფილის დონე 0.2 მ-ით, ხოლო „B-B“ ღერძთან სანიტარულ კვანძში შექმნილია დამატებით დონე და კიბის საფეხური. ±0.00 ნიშნულზე, „9-11“ მონაკვეთში კოლონების ურთიერთმდებარეობა არ შეესაბამება საპროექტოს.

№6 ავტოსამრეცხაო

„$A^1$-$B^1$“ ფასადზე სვეტებთან არ არის მოწყობილი კარბოლუქსის კედლები, რითაც გაზრდილია სამრეცხაოში ორი შესასვლელის სიგანე 0.5 მ-ით. „11-10“ და „10-11“ ფასადებზე, კარბოლუქსის კედელი მოწყობილია ცოკოლზე. „11-10“, „$B^1$-$A^1$“ და „10-11“ ფასადებზე შეცვლილია კარბოლუქსის ფერი და ნახატი.

№3 საკომპრესორო

„4-2“ მონაკვეთში გაზრდილია კარის ღიობი სიგანეში 0.2 მ-ით. „C-$D^1$“ მონაკვეთში გაზრდილია კარის ღიობის სიგანეში 0.2 მ-ით. „C-C“ და „$D^1$-$D^1$“ ღერძებზე „4-4“ ღერძის გარეთ დამატებით მოწყობილია კედლის ნაშვერები. საკომპრესოროს გადახურვაზე დამატებით მოწყობილია პროექტით გაუთვალისწინებელი დანადგარები. „4-2“ ფასადზე დამატებით მოწყობილია სარეკლამო აბრა. ფასადებზე შენობის ძირში დამატებით მოწყობილია ქვით მოპირკეთება. „2-4“ ფასადი შესაღებია. საკომპრესოროს გარშემო არ არის მოწყობილი ლითონის მოაჯირი.

**გამწვანების ზოლი და სარეკლამო ტაბლო მოწყობილია საკადასტრო საზღვრებს გარეთ. ავტოსამრეცხაოსთან ბეტონის დაბალი კედელი გაცდენილია საკადასტრო საზღვრებს.**

შეამოწმა: _____ ი. ჩიტაძე

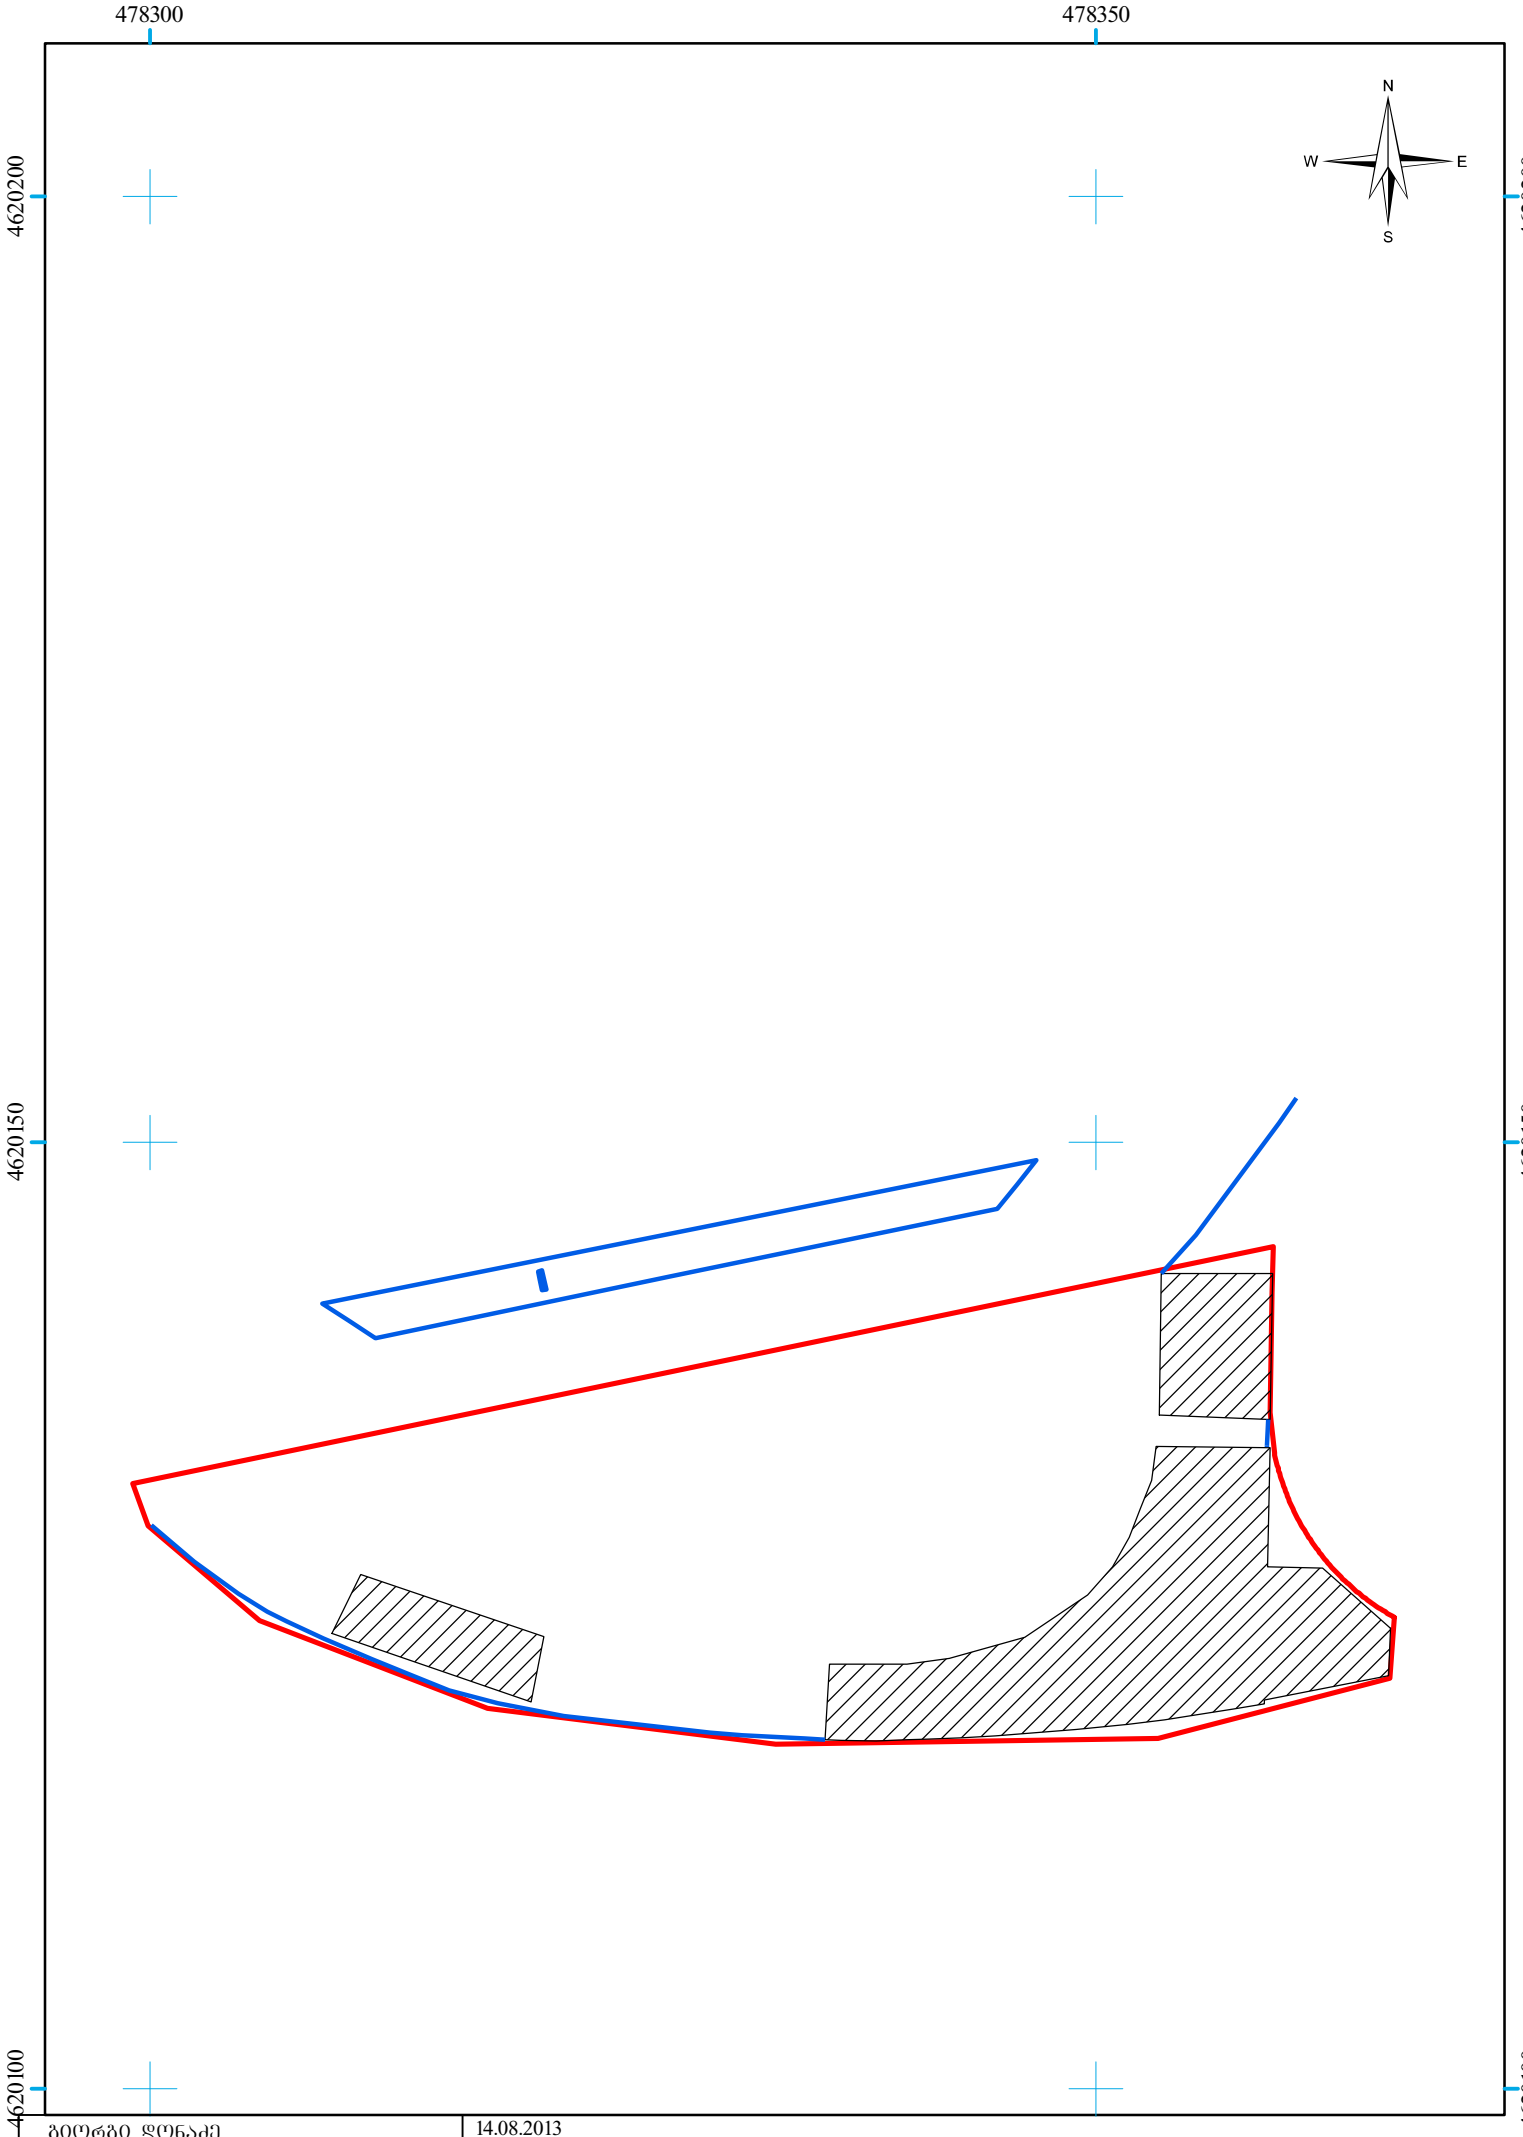


| | |
|---|---|
| გიორგი დონაძე | 14.08.2013 |
| მისამართი: ქ. თბილისი, ნუცუბიძის ფერდობი,ინტენსიფიკაციის ქ. | მასშტაბი: 1:400 |